


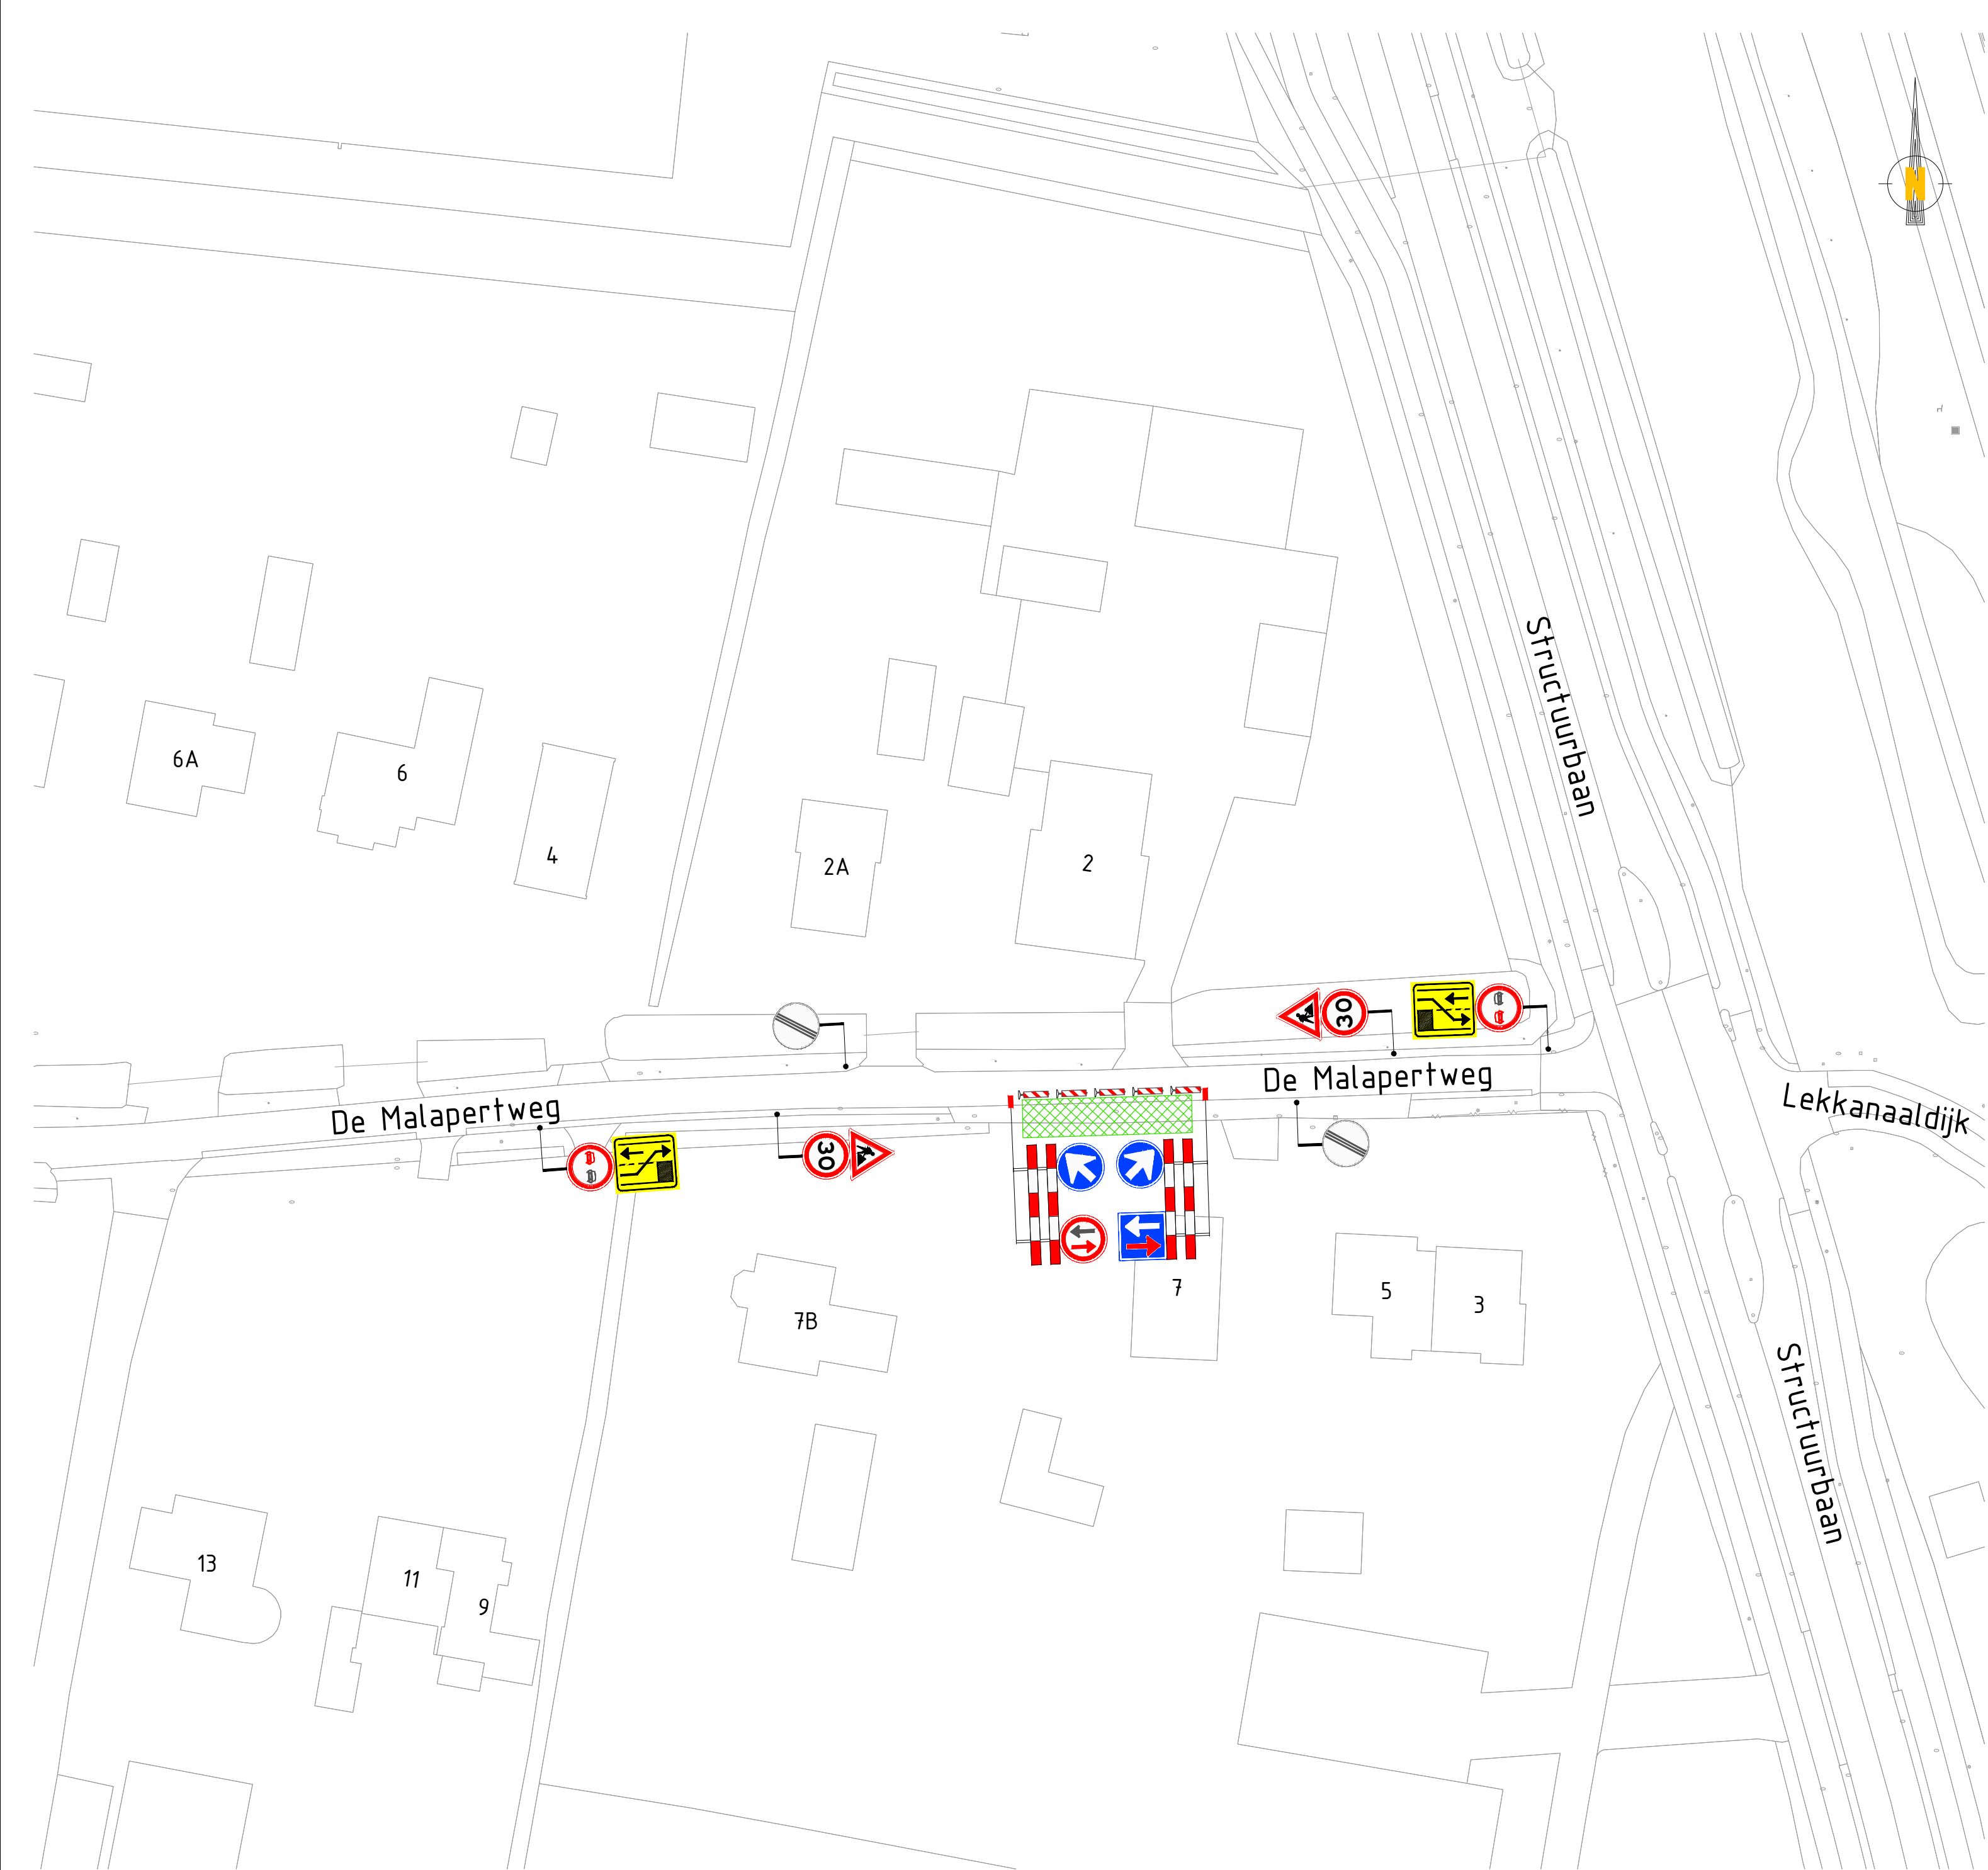

VERKLARING

- Werkvak
- Schrikhek
- Geleidebaken

Hoeveelheden:

Baken	5	
D02L	1	
D02R	1	
F05	1	
F06	1	
F08	2	
J16-30	2	
Schrikhek	2	
T31-12L-F01	1	
T31-12R-F01	1	

RM verkeerstechniek
Bouwweg 7b
8243 PJ Lelystad
tel: 06 1868 3279
E-mail : rene@rmverkeerstechniek.nl
Website : www.rmverkeerstechniek.nl



Heuvelrug Verkeerstechniek B.V.
Ambachtsweg 18
3953 BZ Maarsbergen
tel: 085 902 3933
E-mail : info@heuvelrug-verkeerstechniek.nl



B	06-03-2026	Aanpassing	RM	RM
A	02-12-2025	Concept	RM	RM
Wijziging	Datum	Omschrijving	Tekenaar	Controle

Project:
V250707-1924 De Malapertweg 2 Nieuwegein

Onderdeel:
Afzetting

Formaat: A2L

Schaal: N.V.T.

Tekeningnummer:
25.1527.001-B