
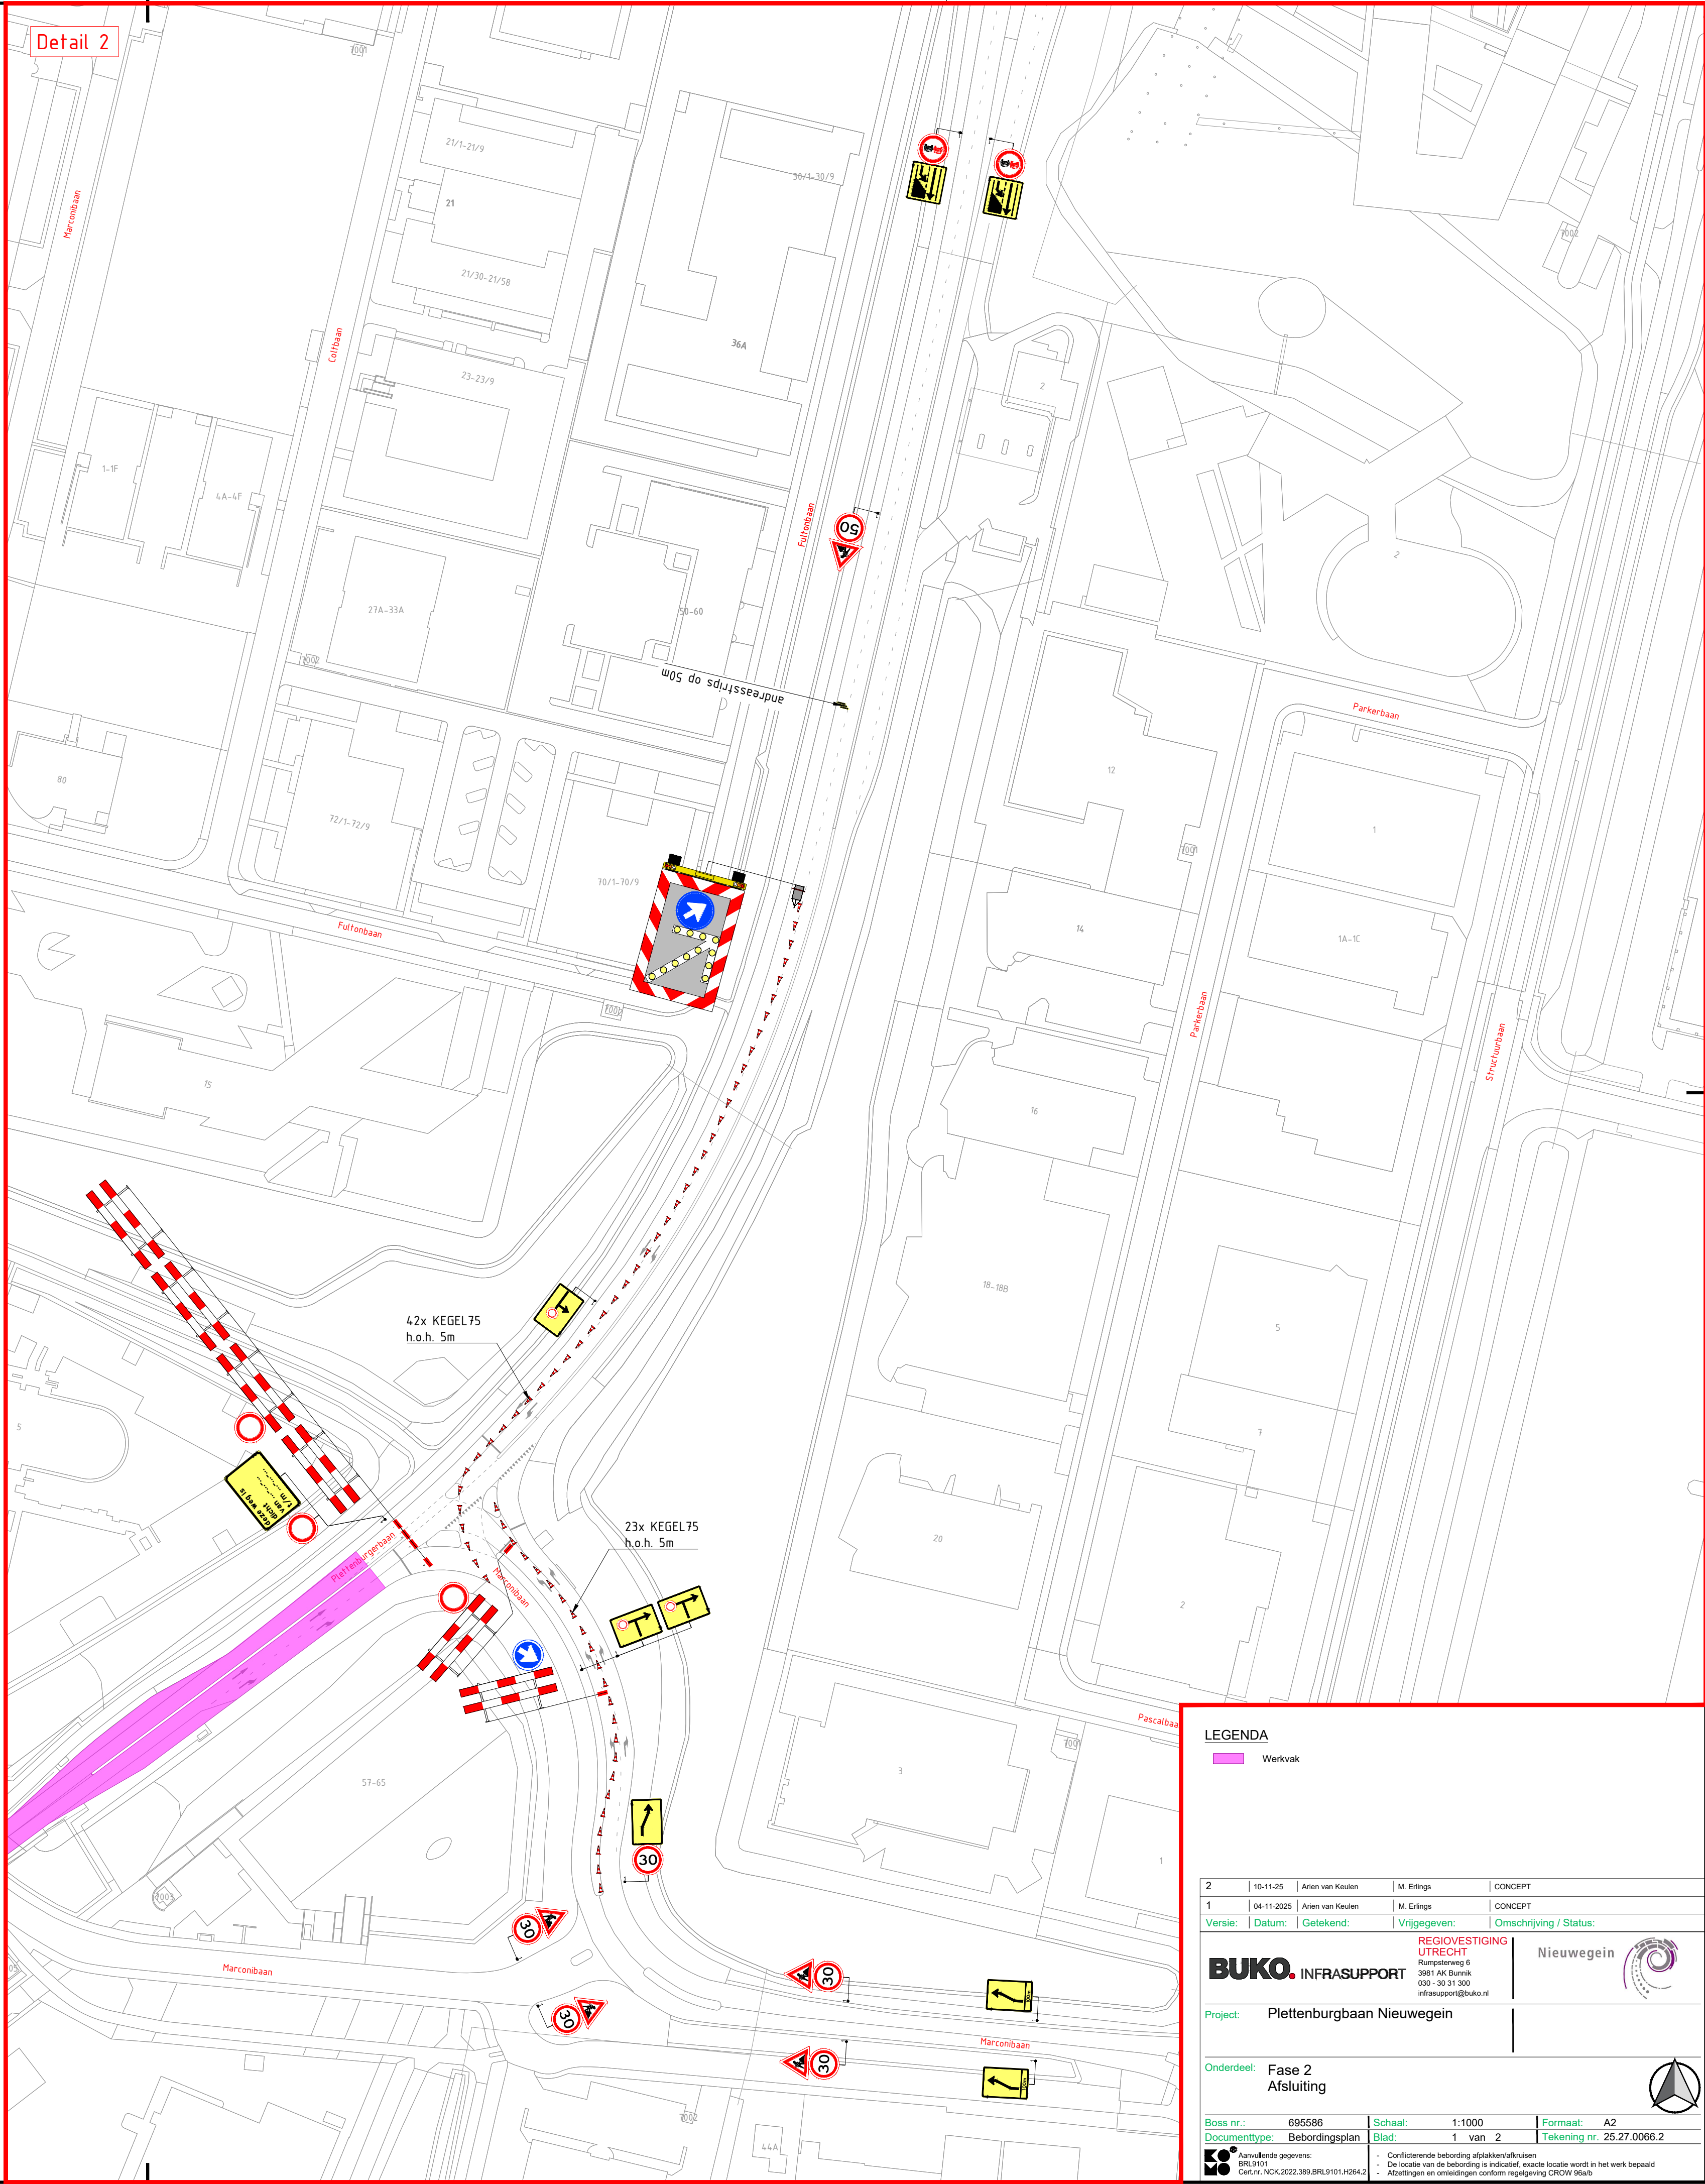


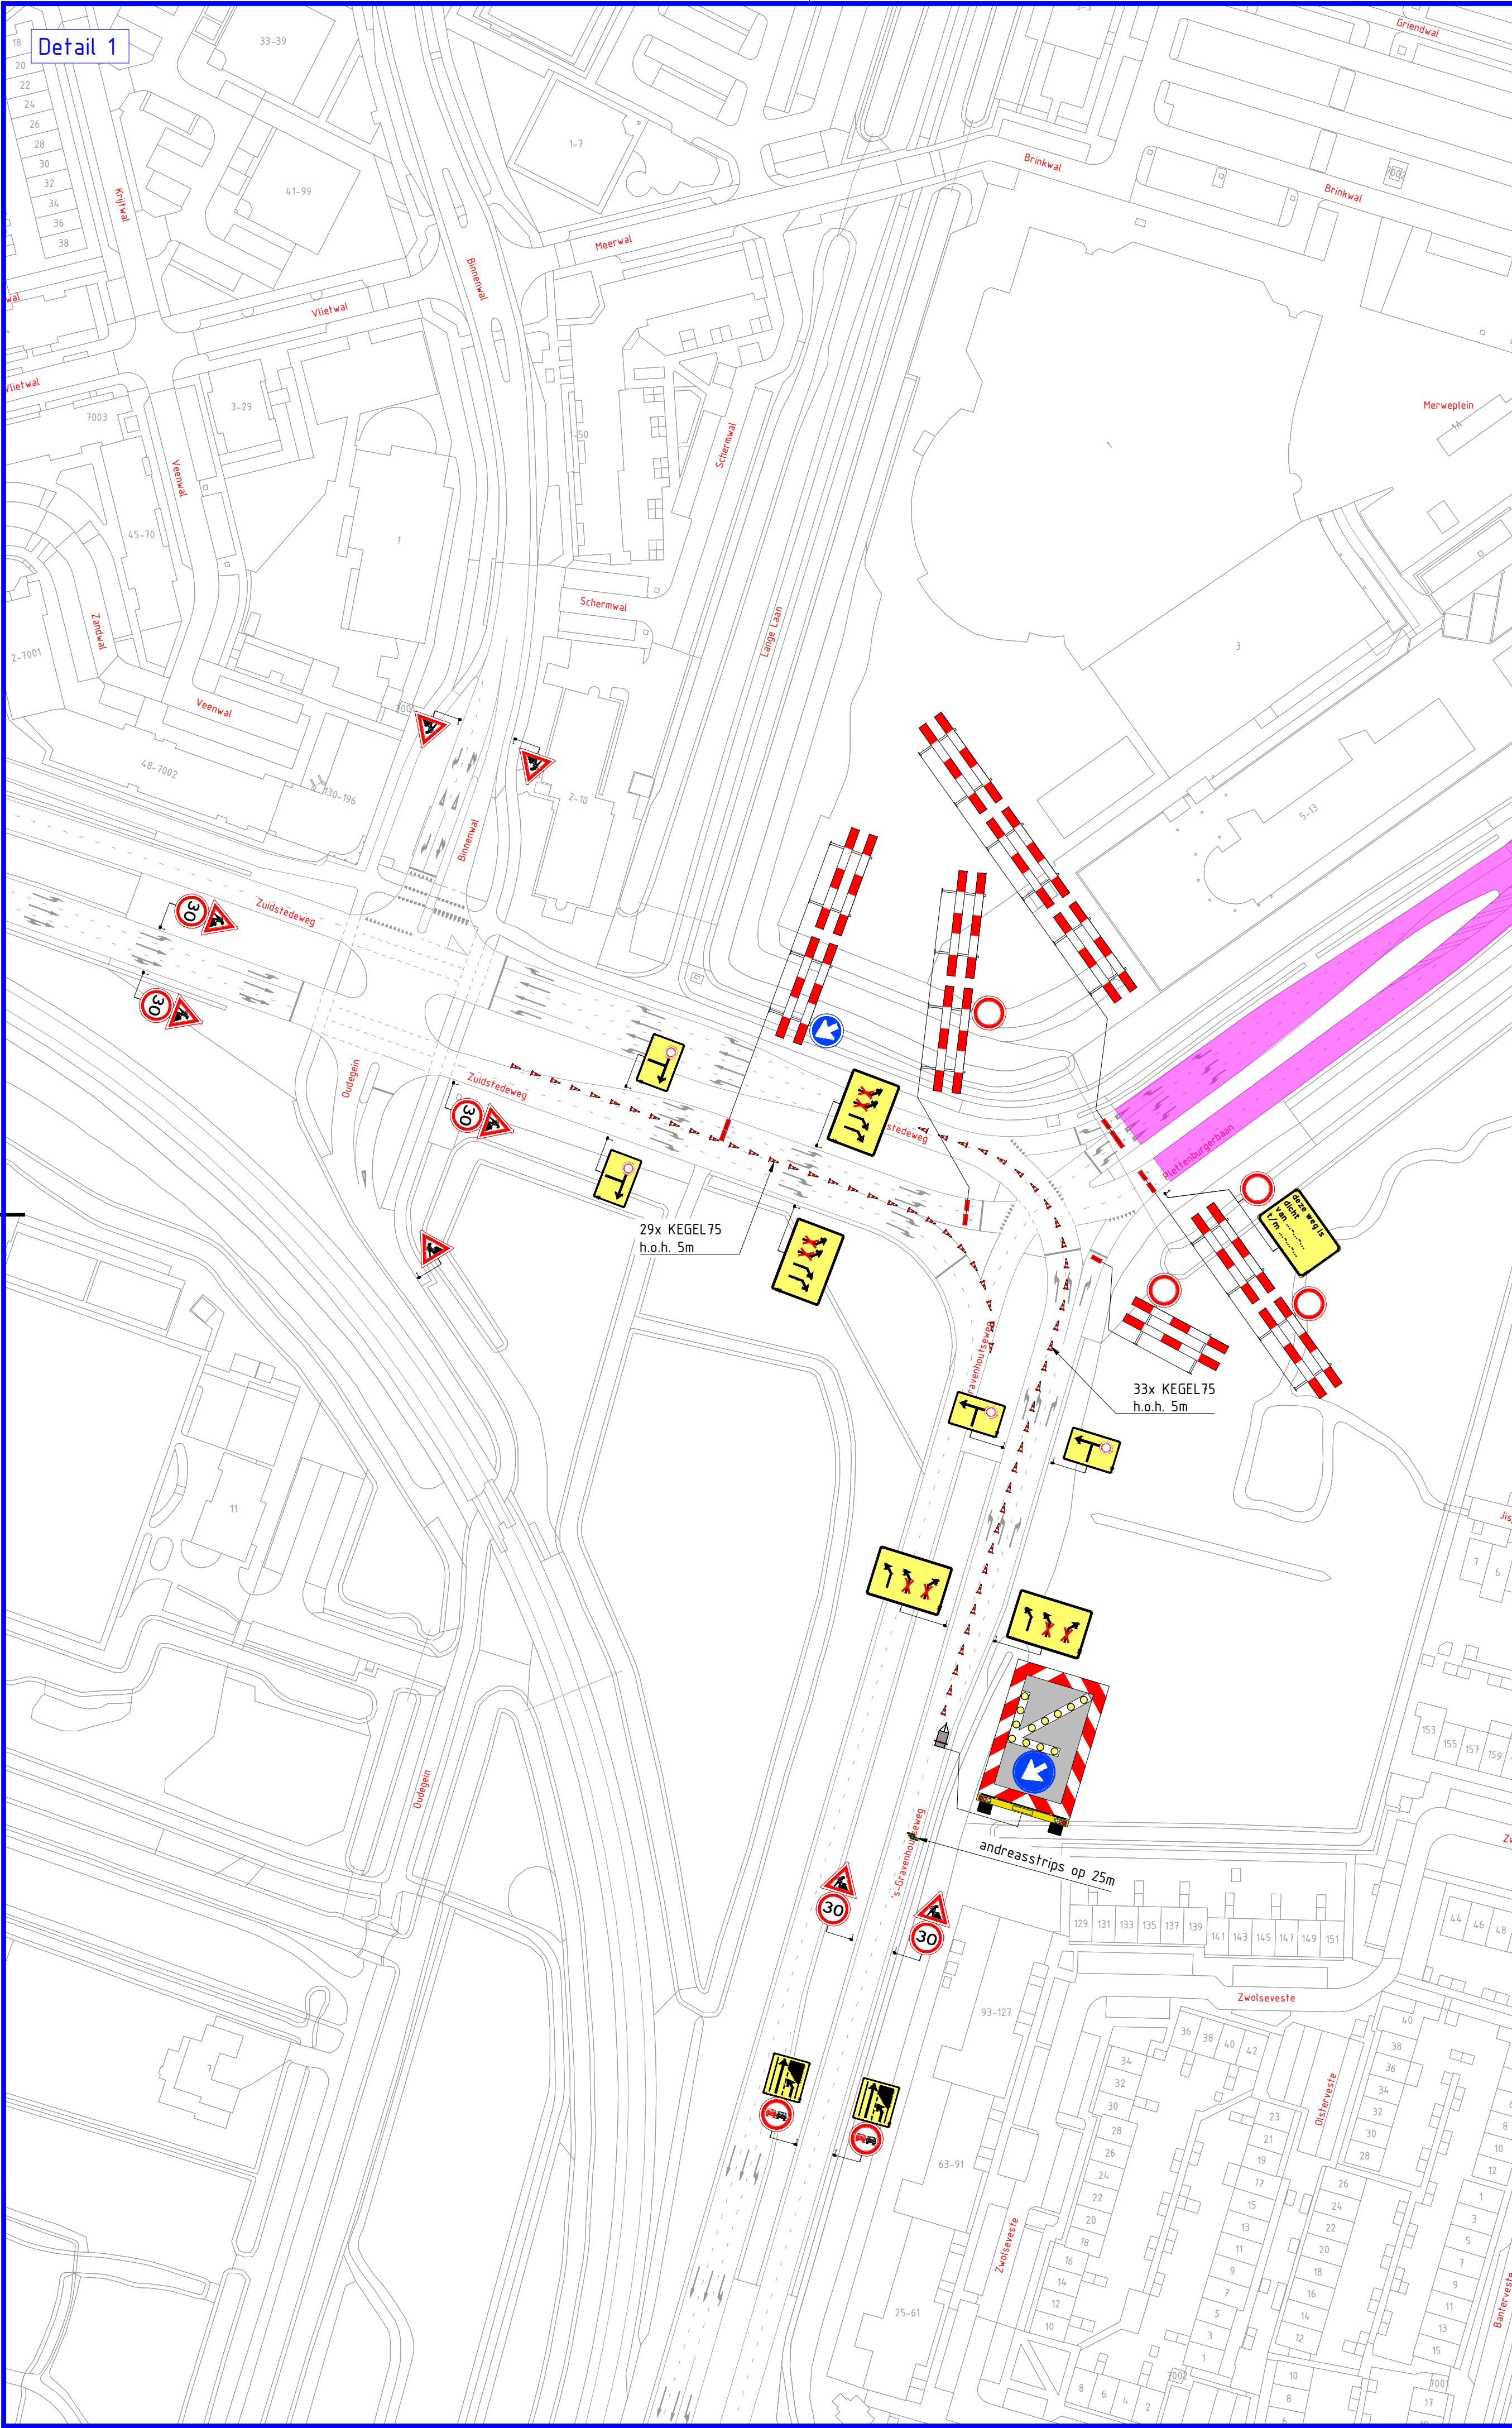

LEGENDA

Werkvak

2	10-11-25	Arien van Keulen	M. Ertigs	CONCEPT
1	04-11-2025	Arien van Keulen	M. Ertigs	CONCEPT
Versie:	Datum:	Getekend:	Vrijgegeven:	Omschrijving / Status:

REGIOVESTING UTRECHT

BUKO. INFRA SUPPORT

Project: Piettenburgbaan Nieuwegein

Onderdeel: Fase 2
Afsluiting

Boss nr.: 695586

Schaal: 1:1000
Blad: 1 van 2

Formaat: A2
Tekening nr. 25.27.0066.2

Aanvullende gegevens:

Nieuwegein