
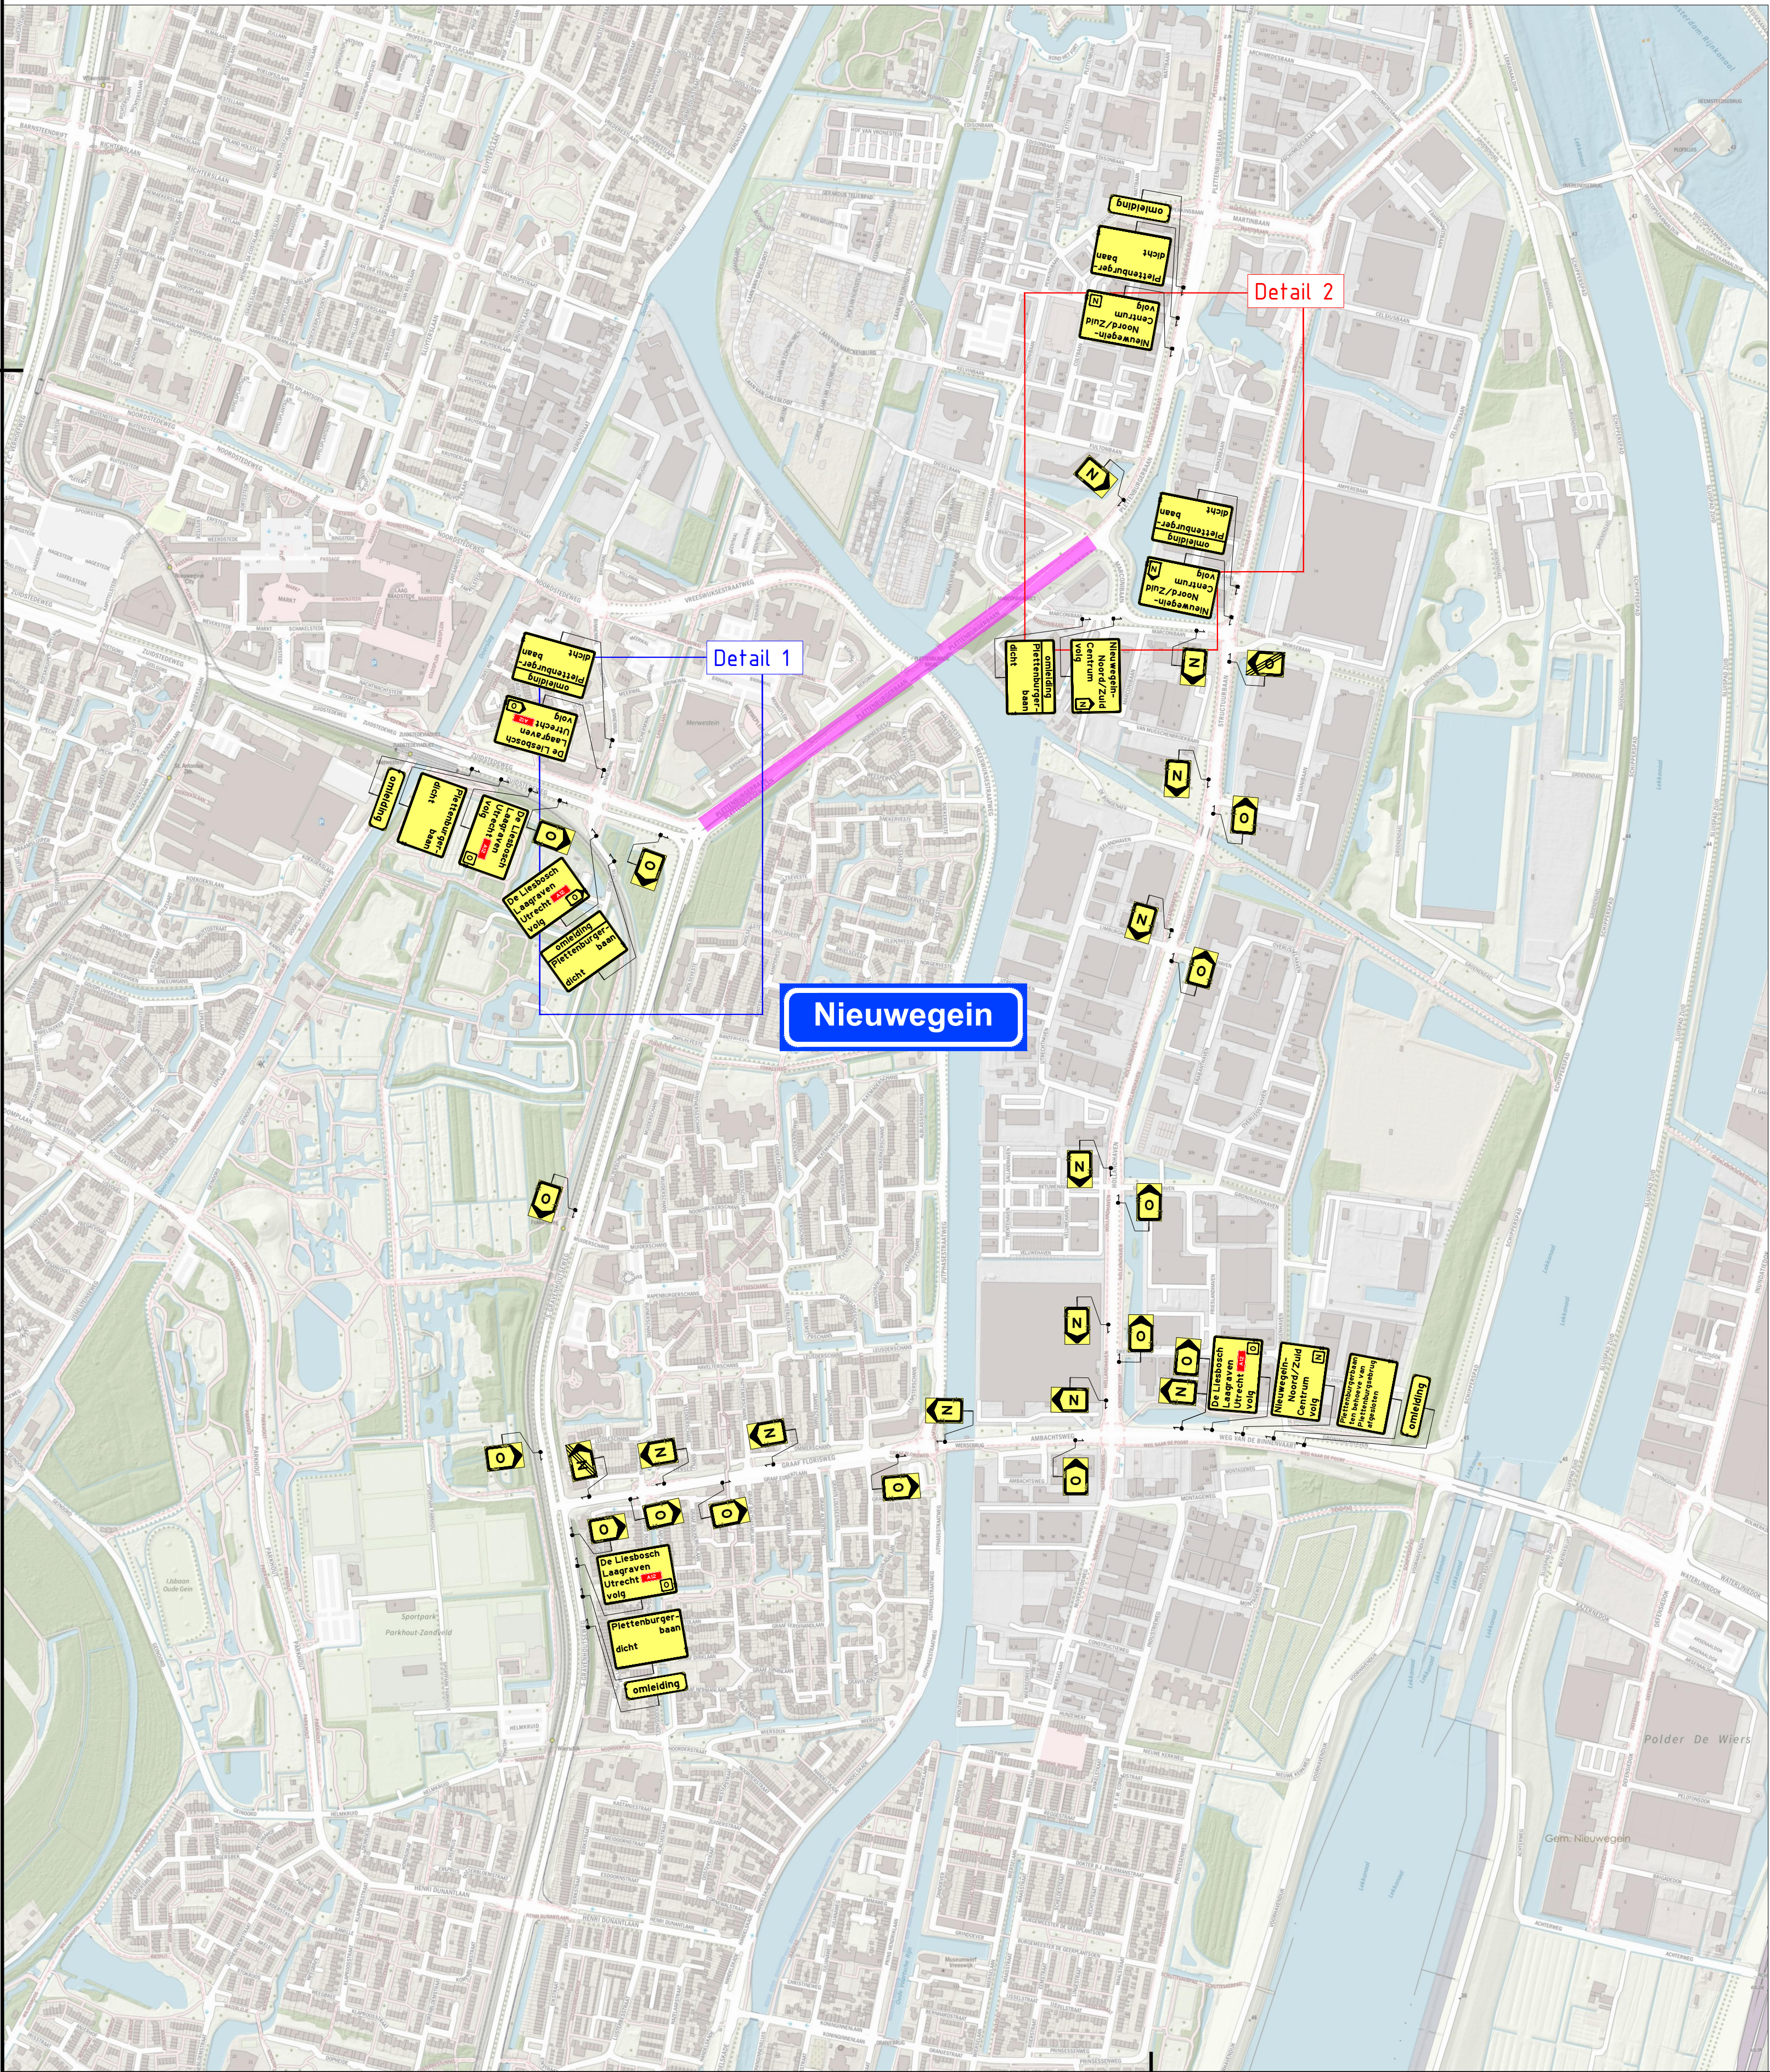


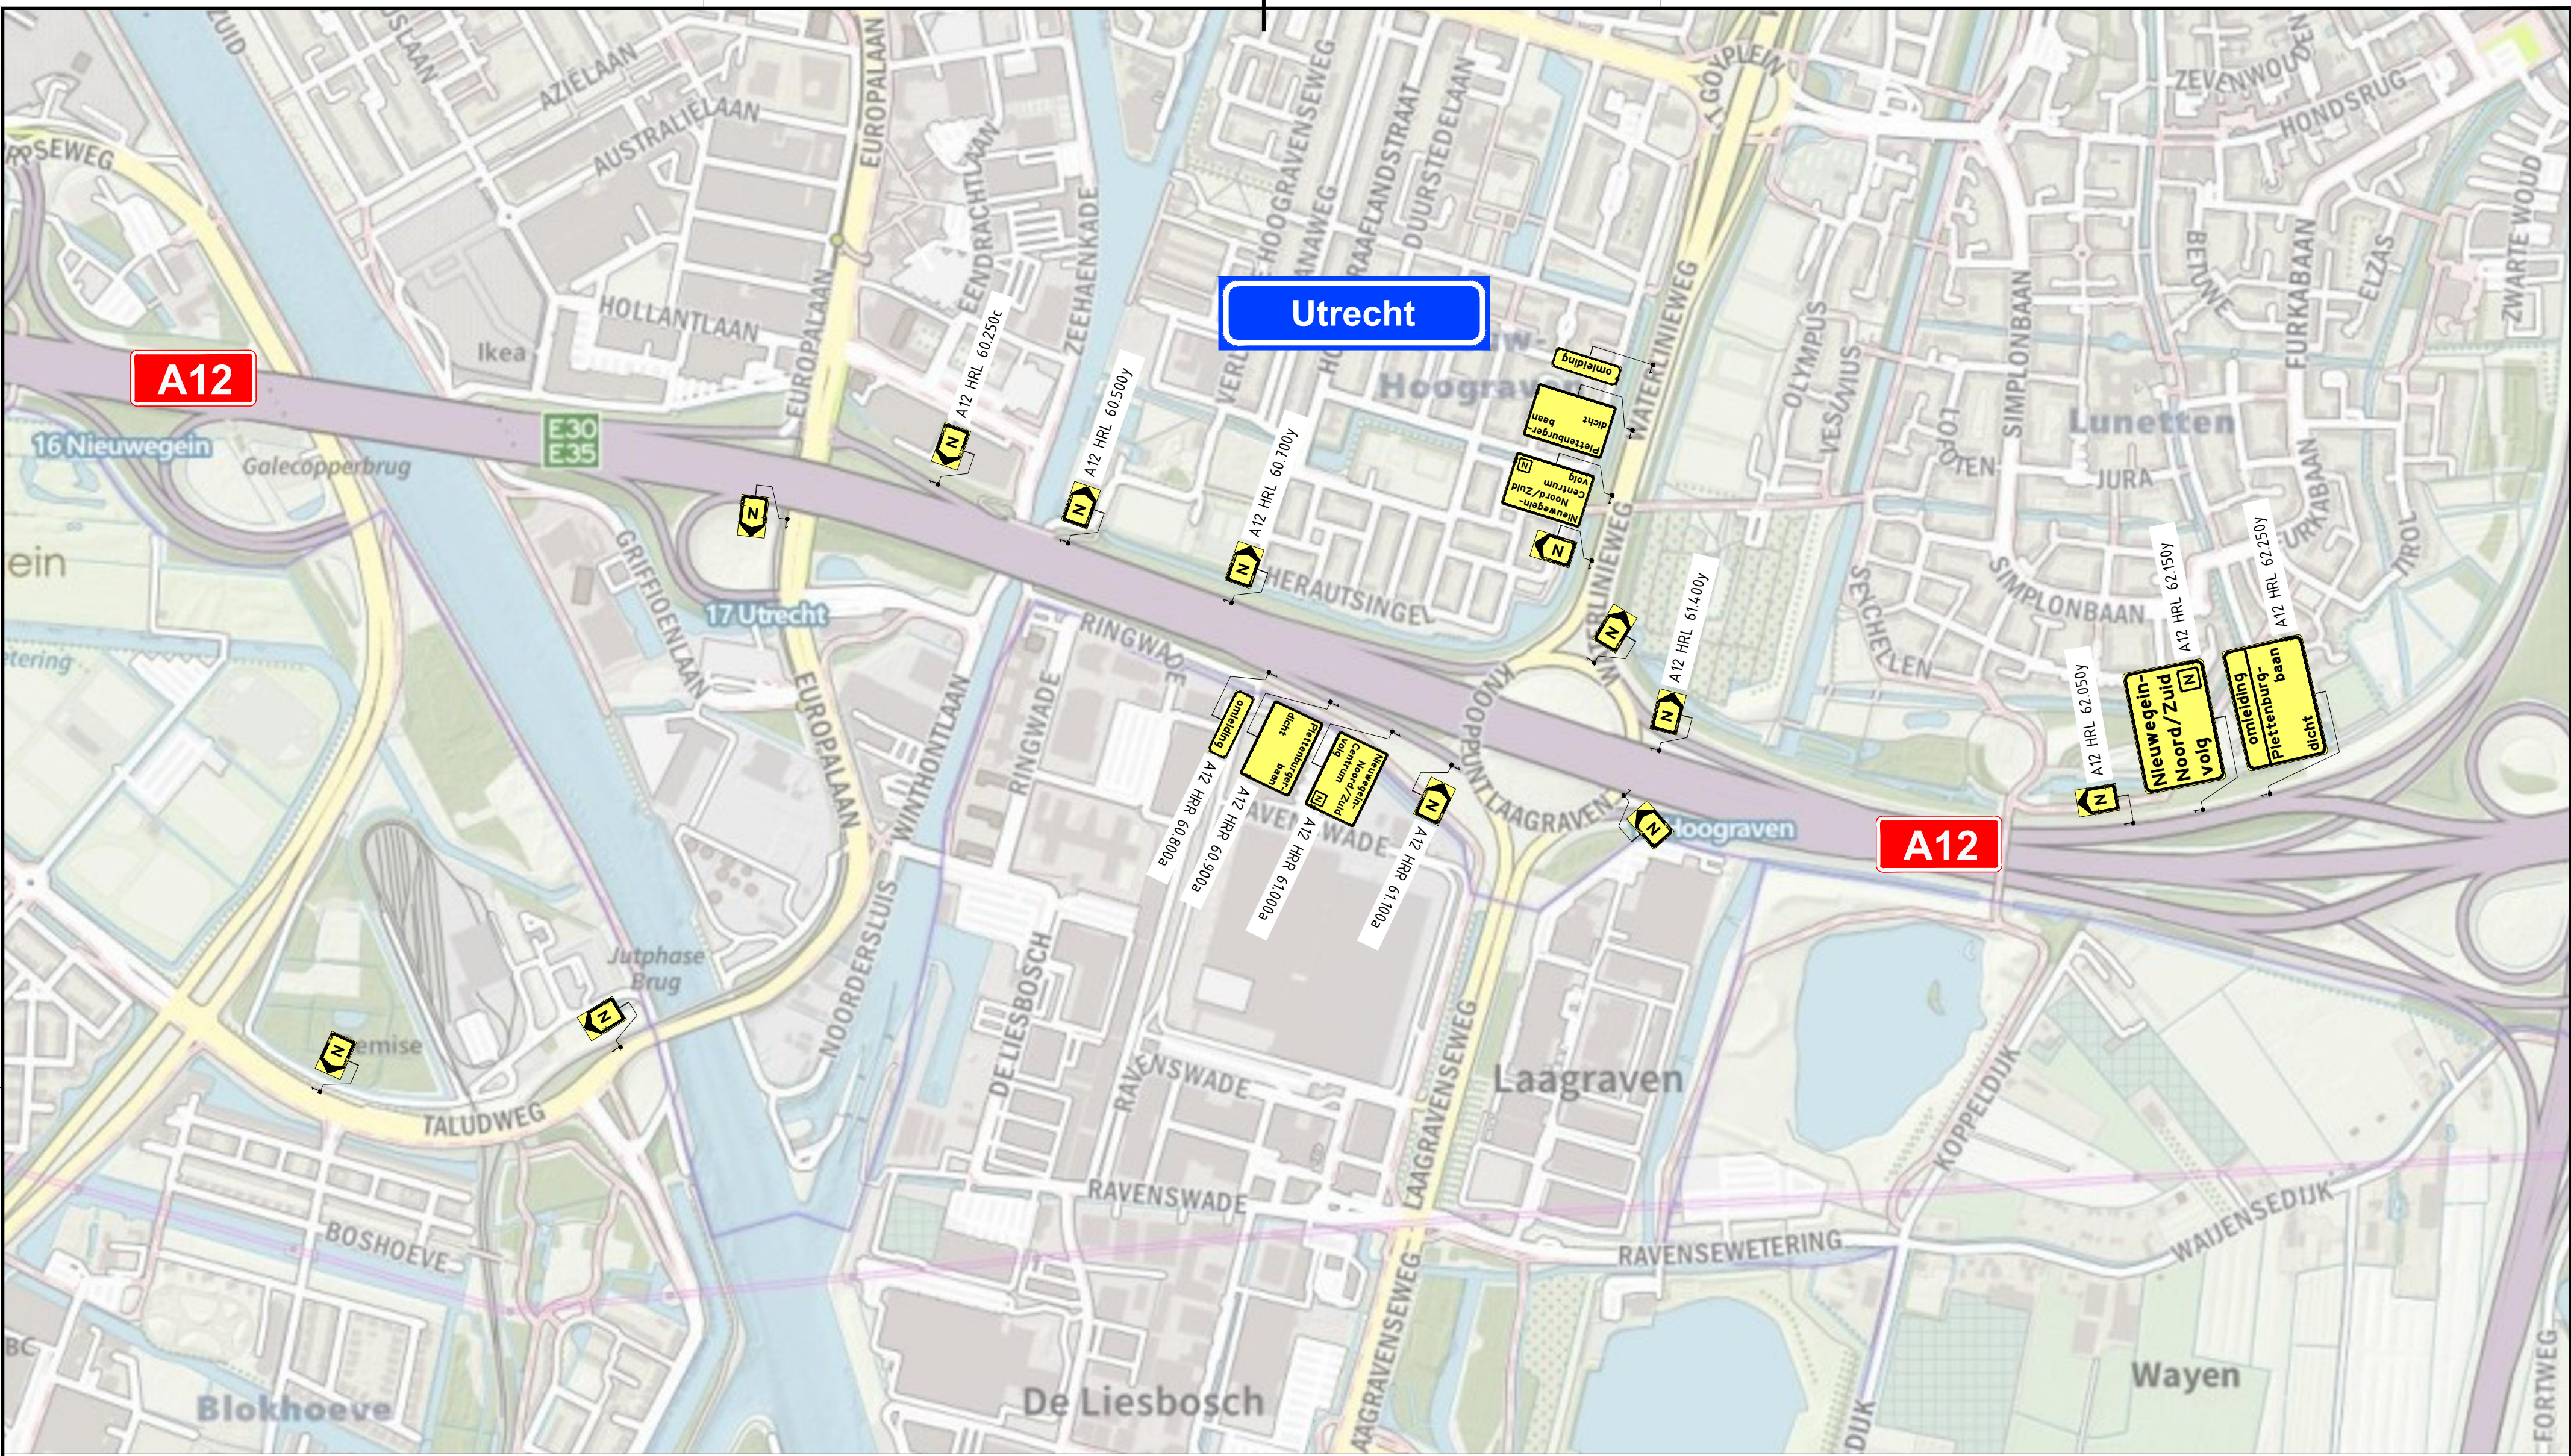

LEGENDA

Werkvak

2	10-11-25	Arian van Keulen	M. Ertigs	CONCEPT	
1	04-11-2025	Arian van Keulen	M. Ertigs	CONCEPT	
Versie:		Datum:	Getekend:	Vrijgegeven:	Omschrijving / Status:
BOKO		INFRASUPPORT		REGIOVESTIGING UTRECHT	
Project:		Piettenburgbaan Nieuwegein		Nieuwegein	
Onderdeel:		Fase 2 Omliding			
Boss nr.:	695586	Schaal:	1:1000	Formaat:	A2
Documenttype:	Beoordelingsplan	Blad:	2 van 2	Tekening nr. 25.27.0066.3	
Aanvullende gegevens:		Cert.nr. NCK-2022-389.BRL101.H264.2			
Cert.nr. NCK-2022-389.BRL101.H264.2		Cert.nr. NCK-2022-389.BRL101.H264.2			