



VKR aanwezig om eventuele mensen om te sturen gedurende hijswerkzaamheden

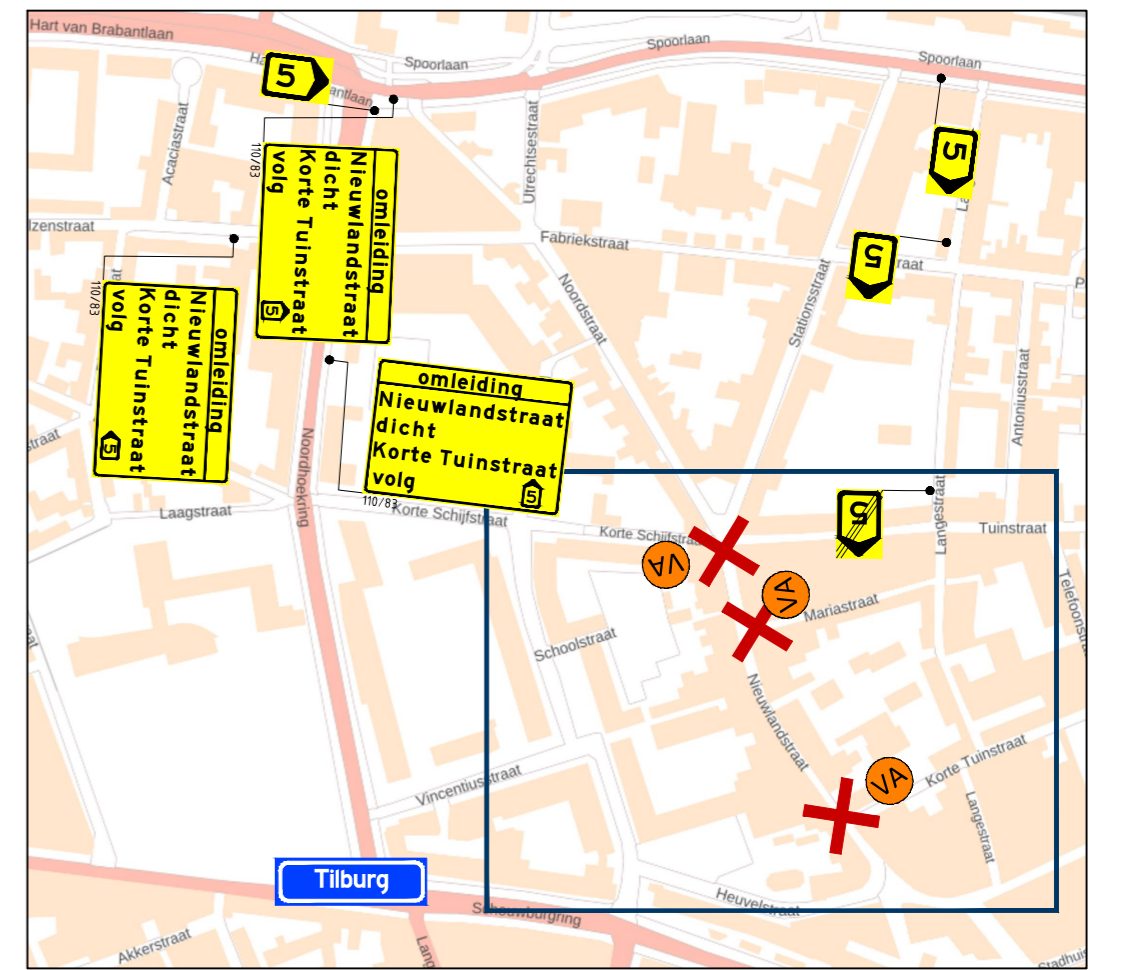

Locatie

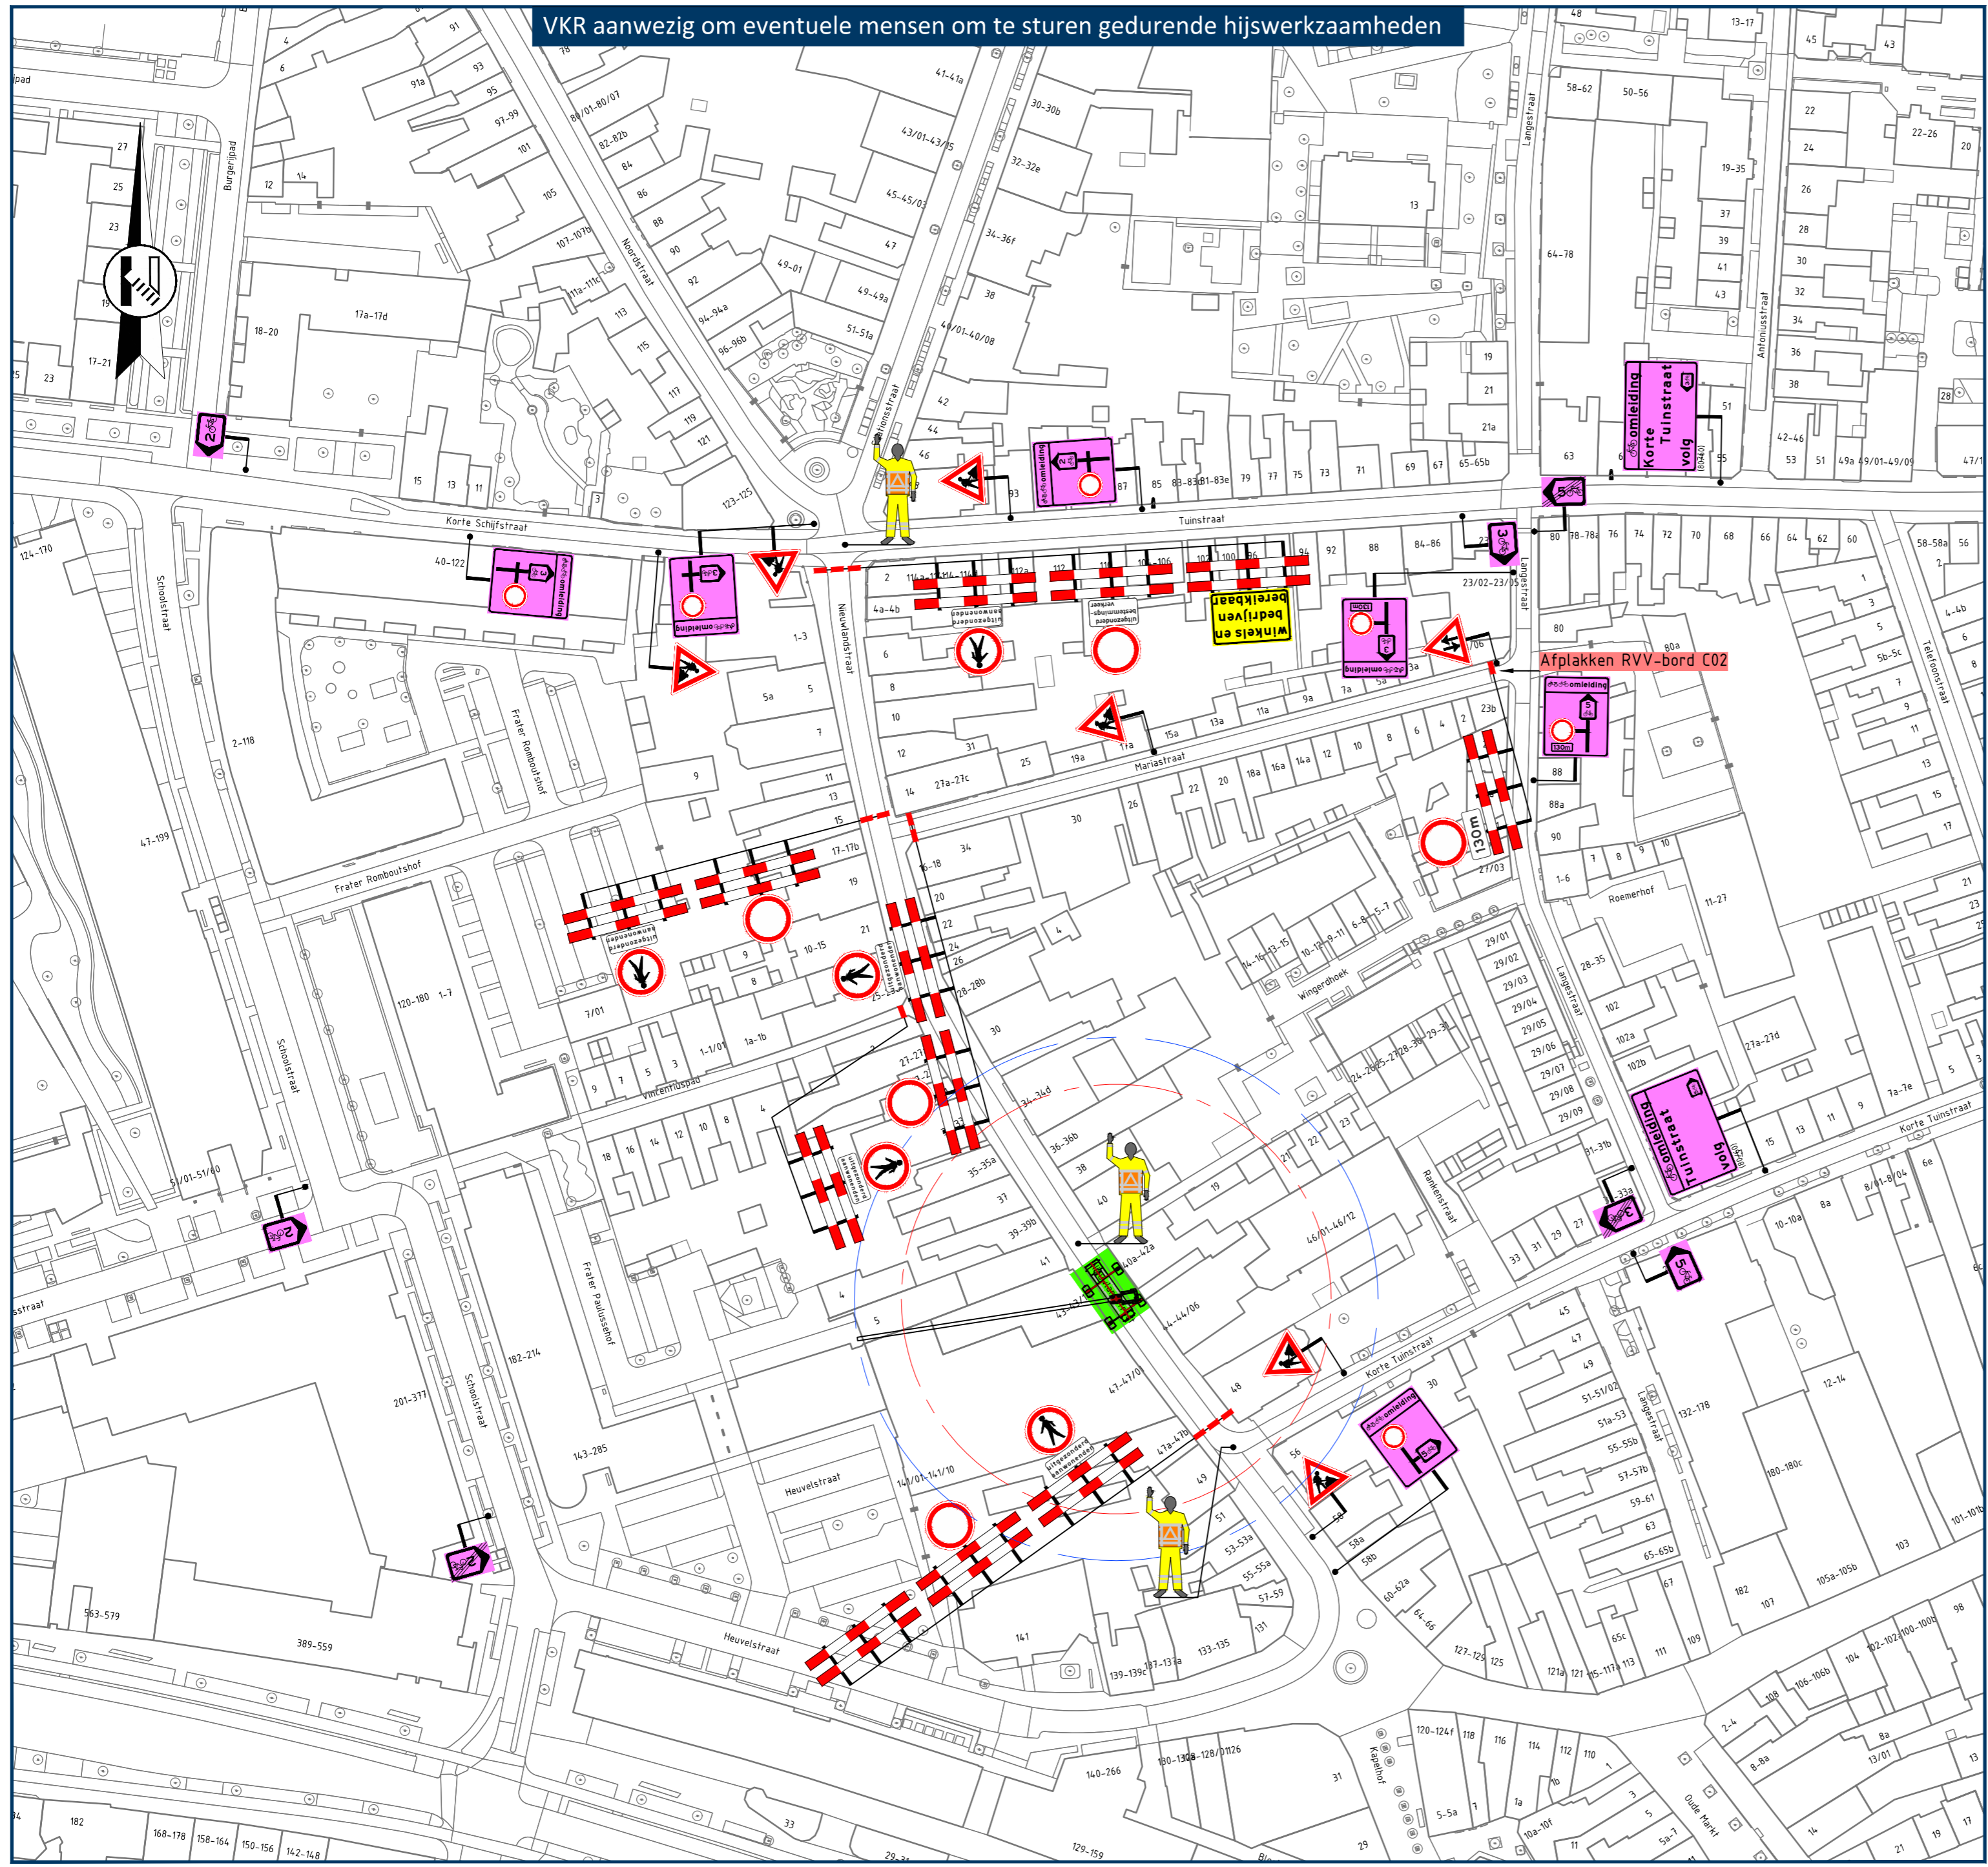

Opmerkingen

- publicatieborden minimaal twee weken voor aanvang werkzaamheden plaatsen
- afplakken/afdraaien conflicterende (RVV) bording

Legenda

- aan te brengen verkeersmaatregelen
 - werkruimte
 - afsluiting/afgesloten wegvak
 - letterafmeting tekstbord
 - routebord
 - toepassen verkeersregelaars
 - plaatsen vooraankondiging
- Nieuwlandstraat dicht van dd mm. OOH tot dd mm. OOH**
(110/83)

vanRens | **Raros Bouw bv**

Rayon Zuid
Vestiging Helvoirt
Molenstraat 27a, Helvoirt
Postbus 4, 5268 ZG Helvoirt
T +31 (0)88 03 30 900
www.vanrensbv.nl
info@vanrensbv.nl

wegmarkering | verkeersmaatregelen
ontwerp & advies | bewegwijzering

in opdracht van:

project: **Hijswerkzaamheden**
Locatie: **Nieuwlandstraat | te Tilburg**
onderwerp: **Tijdelijke verkeersmaatregelen afzetting & omleiding**

getekend: M. Kwaks	datum: 28-01-2026	schaal: 1:1.000
controle: N. de Jong	datum: 28-01-2026	formaat: A2
vrijgave: B. van Baren	datum: 28-01-2026	versie: 3

tekeningnummer: 3847-05891-T-VKM-002