


Nieuwegein

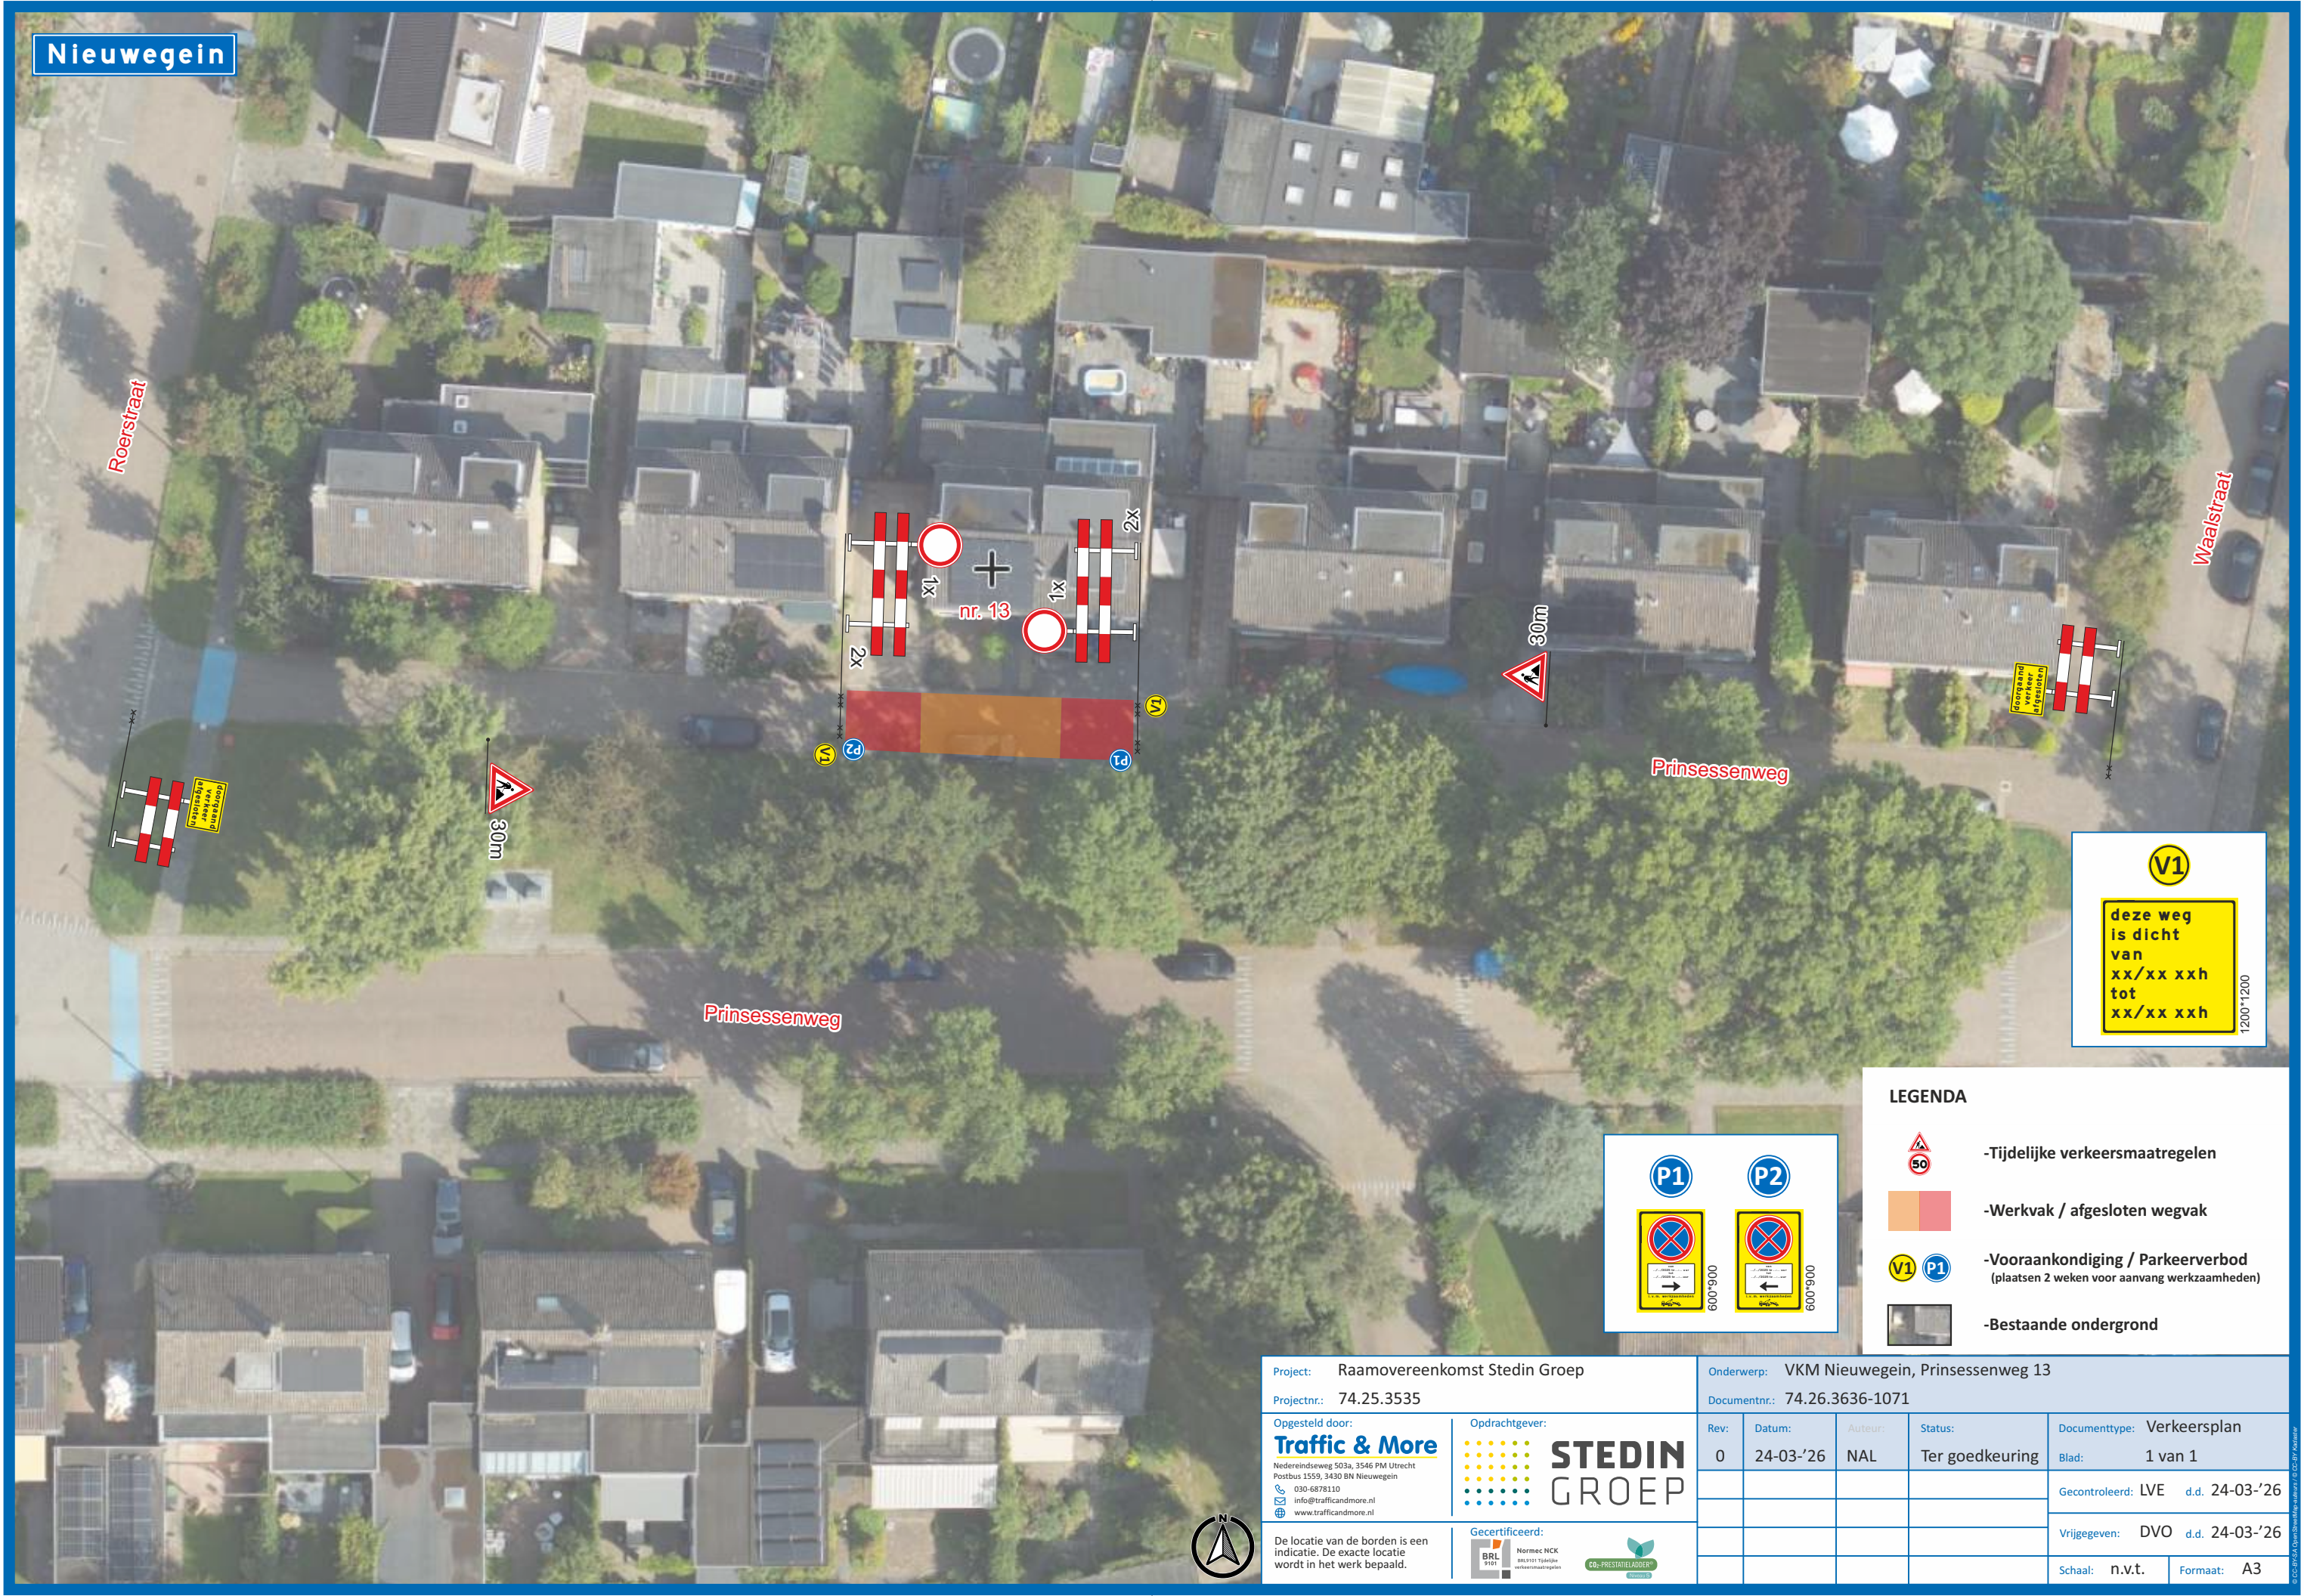

V1

deze weg
is dicht
van
xx/xx xxh
tot
xx/xx xxh

1200*1200

P1 **P2**

600*900 600*900

LEGENDA

-  -Tijdelijke verkeersmaatregelen
-  -Werkvak / afgesloten wegvak
-   -Vooraankondiging / Parkeerverbod (plaatsen 2 weken voor aanvang werkzaamheden)
-  -Bestaande ondergrond

Project: Raamovereenkomst Stedin Groep		Onderwerp: VKM Nieuwegein, Prinsessenweg 13					
Projectnr.: 74.25.3535		Documentnr.: 74.26.3636-1071					
Opgesteld door: Traffic & More Nedereindseweg 503a, 3546 PM Utrecht Postbus 1559, 3430 BN Nieuwegein 030-6878110 info@trafficandmore.nl www.trafficandmore.nl De locatie van de borden is een indicatie. De exacte locatie wordt in het werk bepaald.	Opdrachtgever:  Gecertificeerd:  Normec NCK BRL 1011 Tydsele verkeersmaatregelen 	Rev:	Datum:	Auteurs:	Status:	Documenttype: Verkeersplan	
		0	24-03-'26	NAL	Ter goedkeuring	Blad: 1 van 1	
						Gecontroleerd: LVE d.d. 24-03-'26	
						Vrijgegeven: DVO d.d. 24-03-'26	
						Schaal: n.v.t.	Formaat: A3