


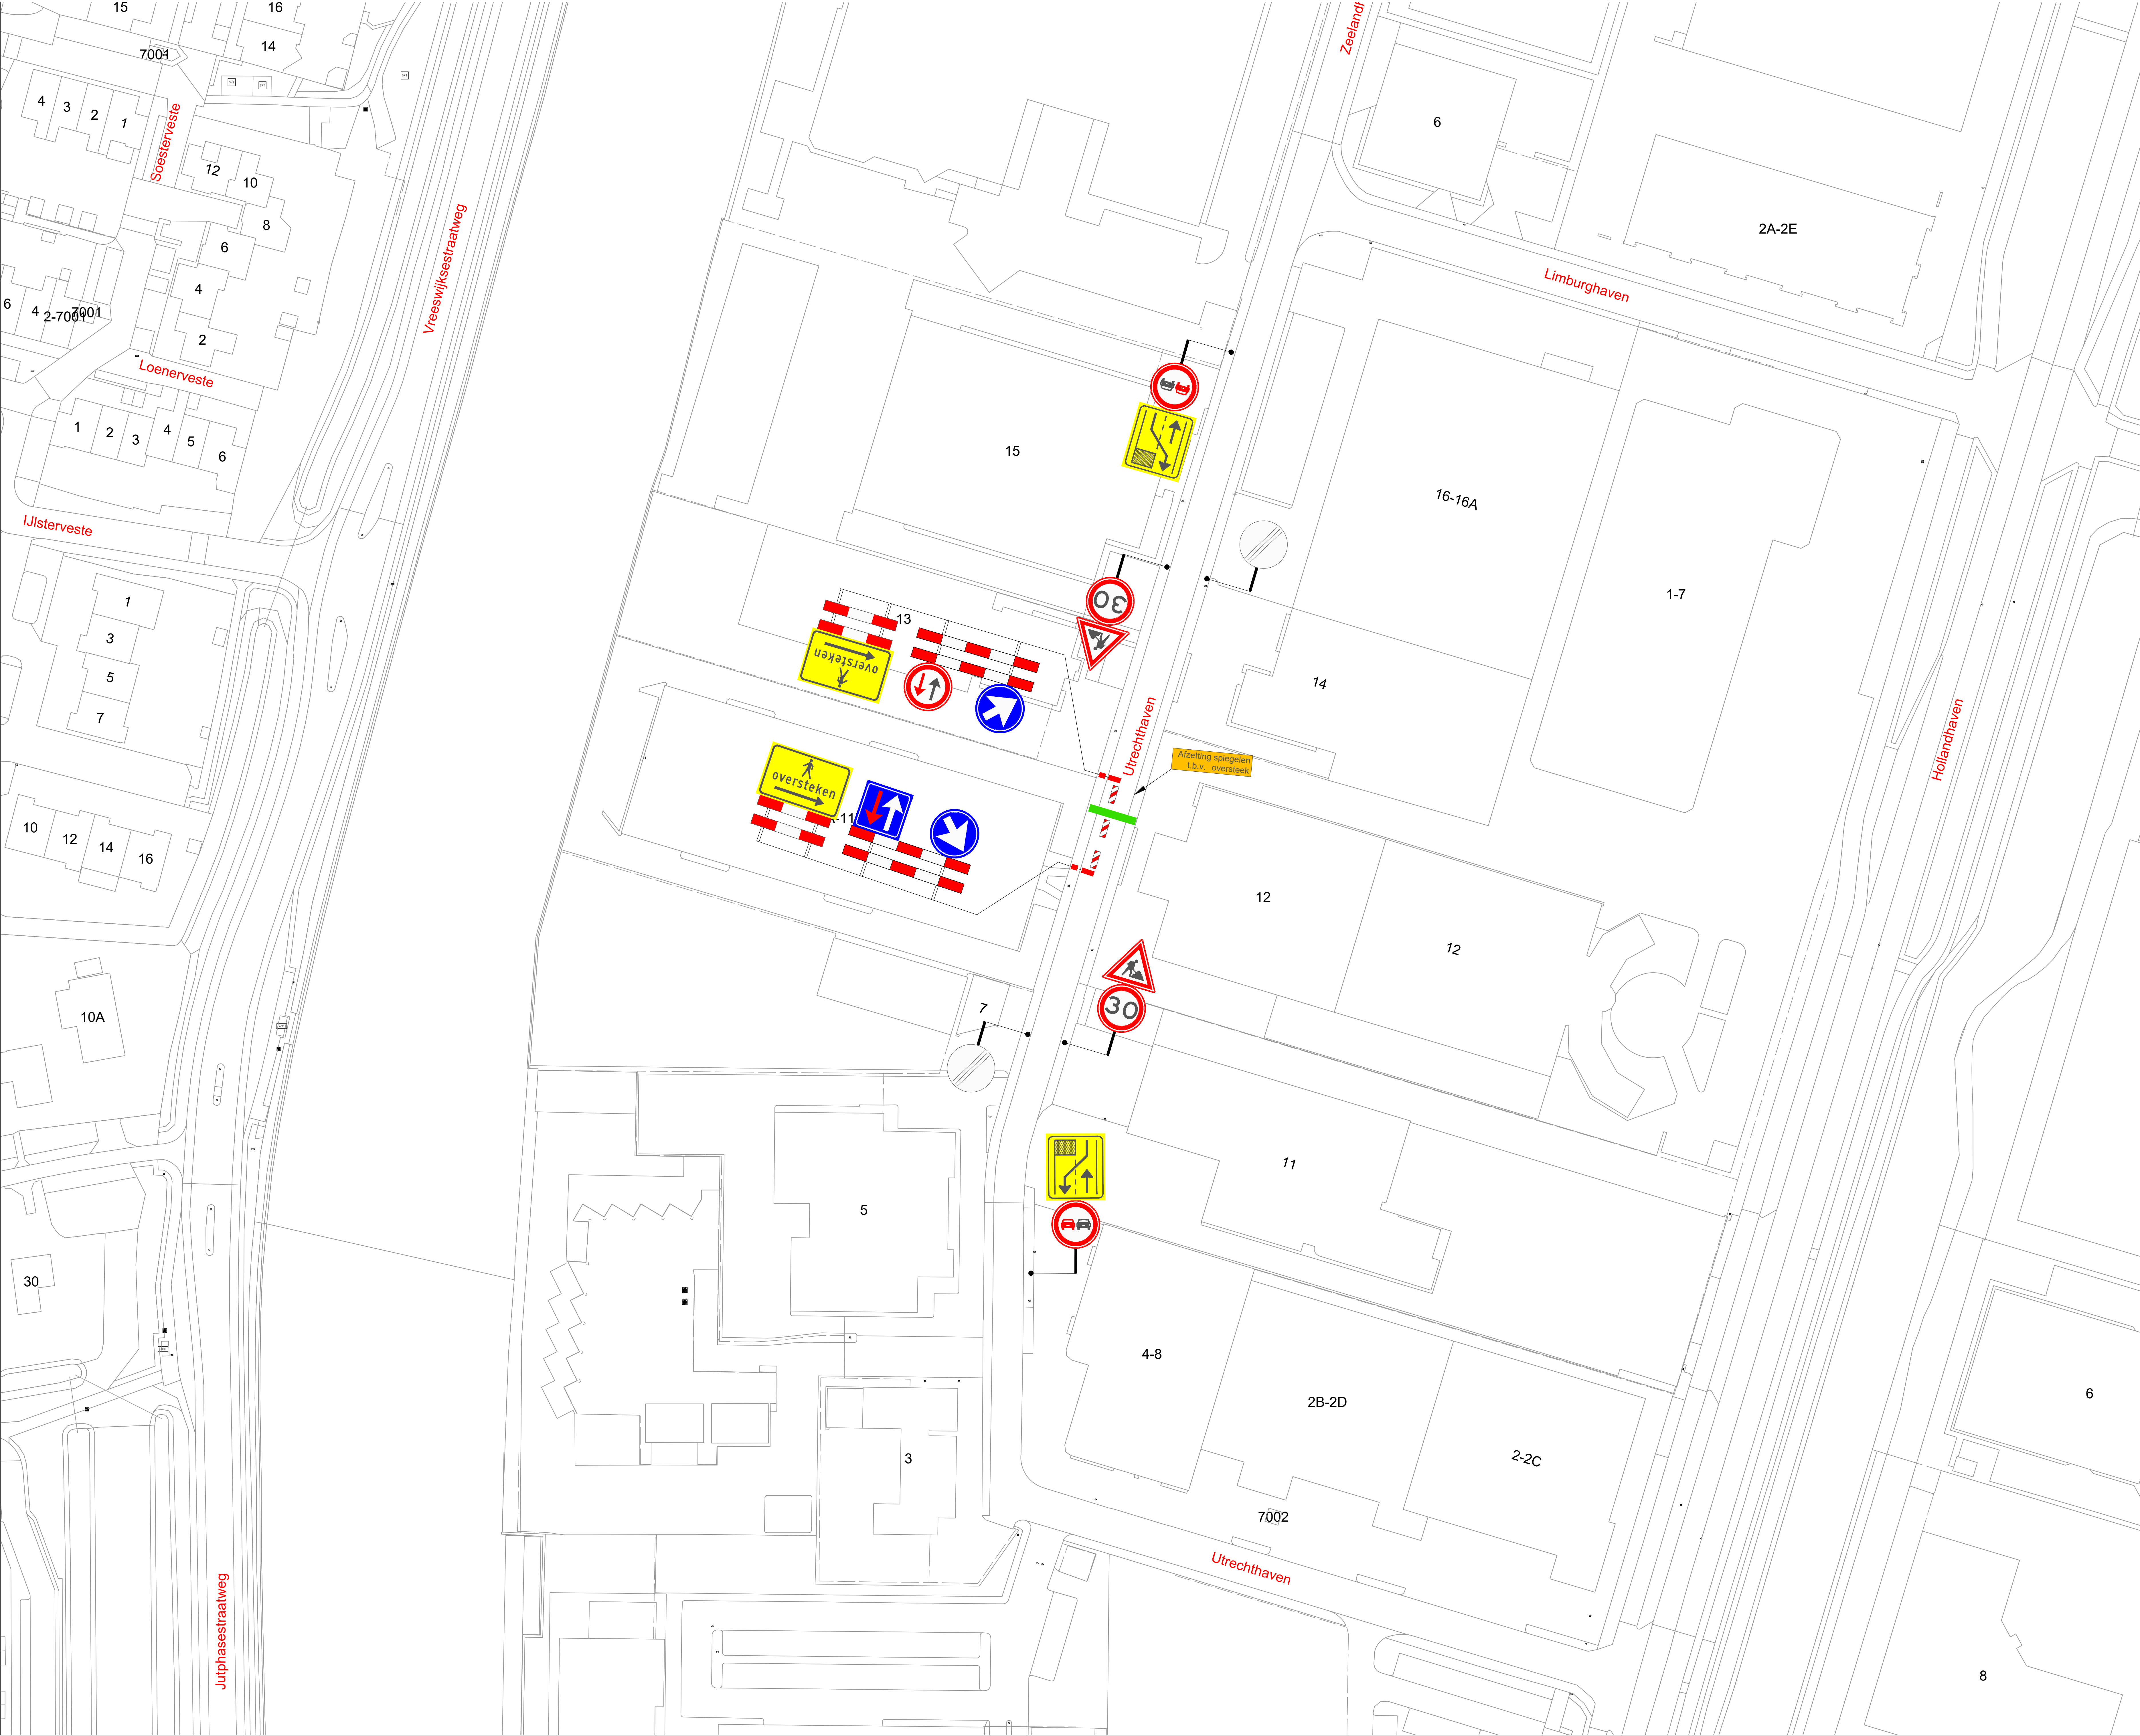

VERKLARING

- Werkvak
- Schrikhek
- Geleidebaken / Verkeerskegel 3x

LOCATIE



A	05-02-26		A. Wijk	A.Mijk
Wijziging	Datum	Omschrijving	Tekenaar	Controle
Opdrachtgever: APG GROUP Avontgen/Wiel 3 4128 LE Leimond Postbus 2 3416 BS De Hoog CIAG Avontgen/Wiel 3 4128 LE Leimond Postbus 2 3416 BS De Hoog				
Project: Werkzaamheden Utrechthaven 12 te Nieuwegein				
Onderdeel: Afzetting t.b.v. civiele werkzaamheden				
Formaat: A0			Schaal: n.v.t.	
Tekening nummer: 26.043.58A01-B				
Project nummer:				
Referentie opdrachtgever: 2601063				