
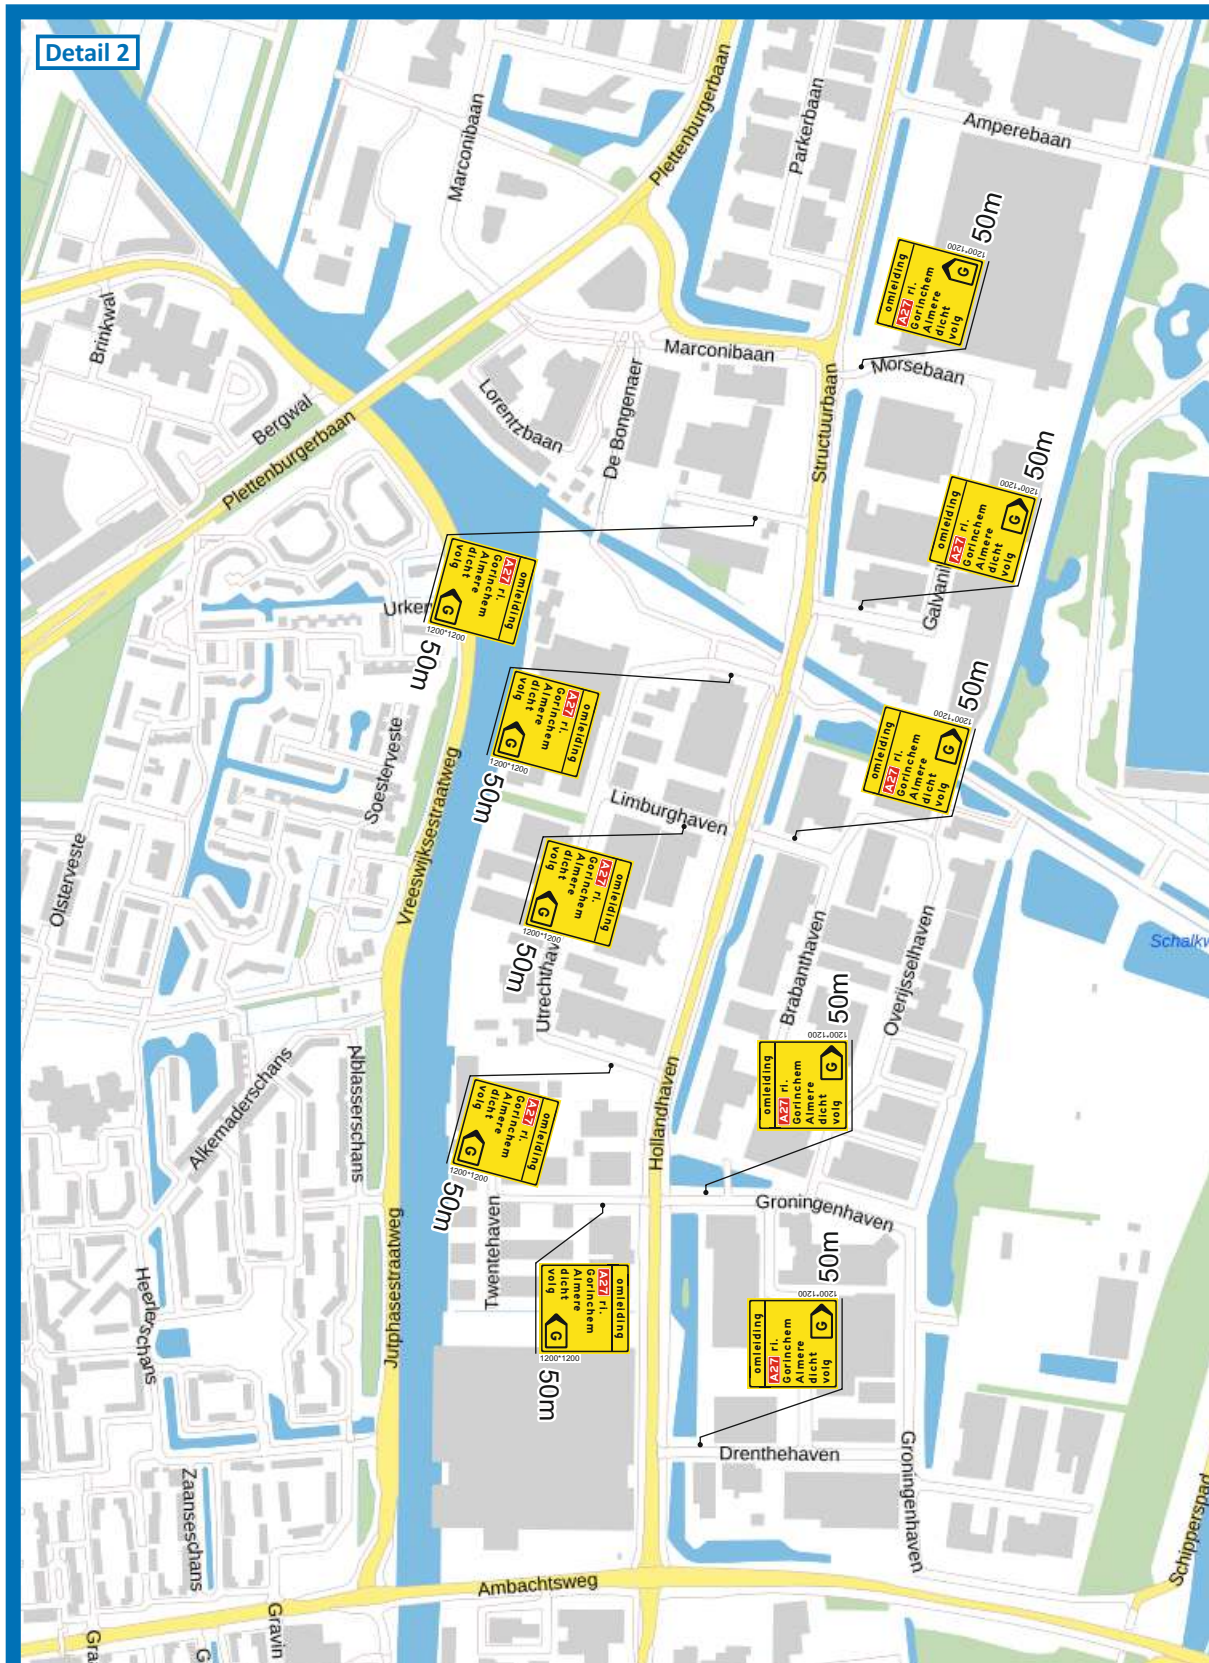
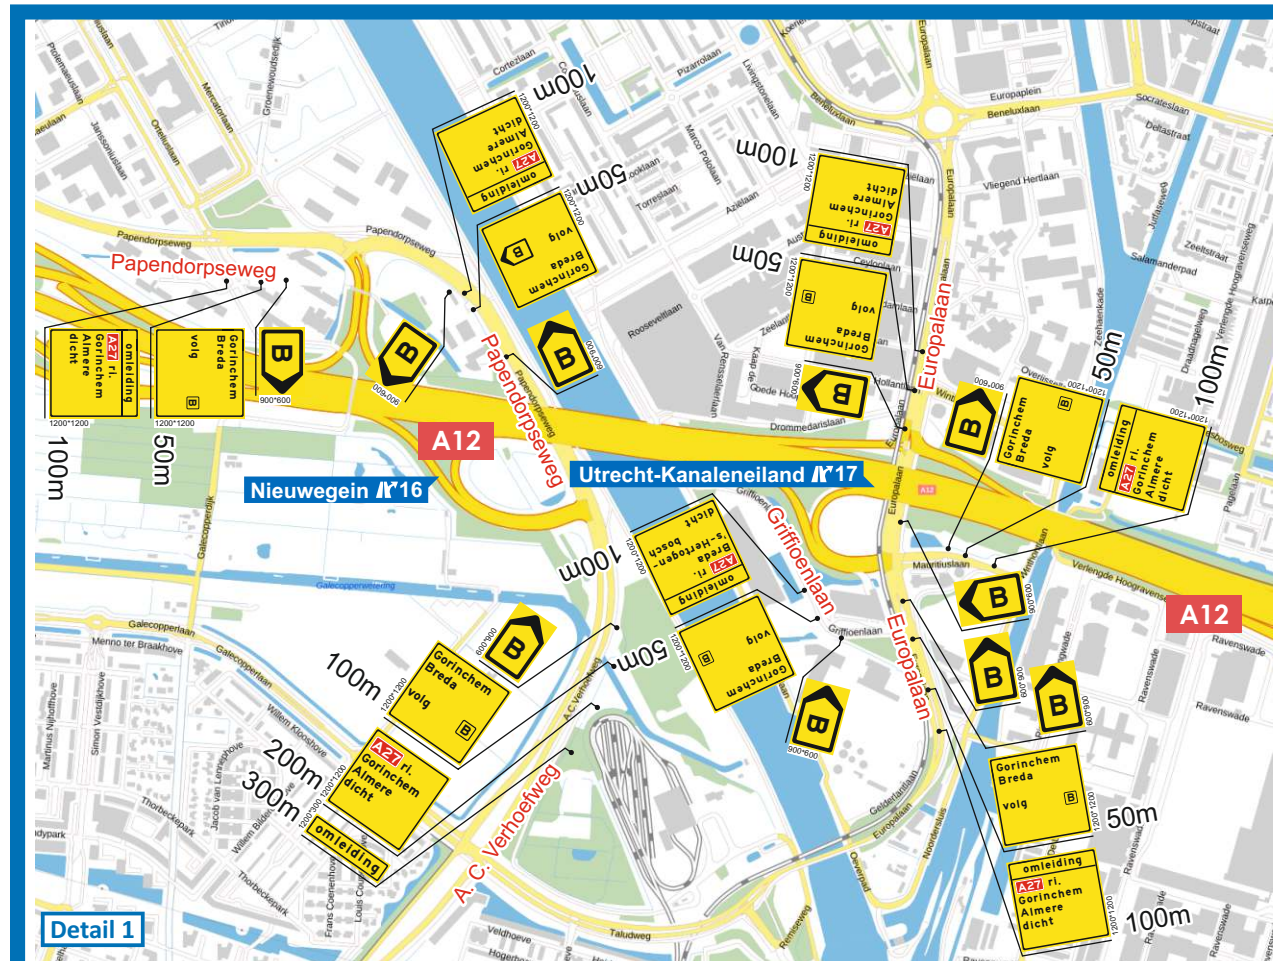


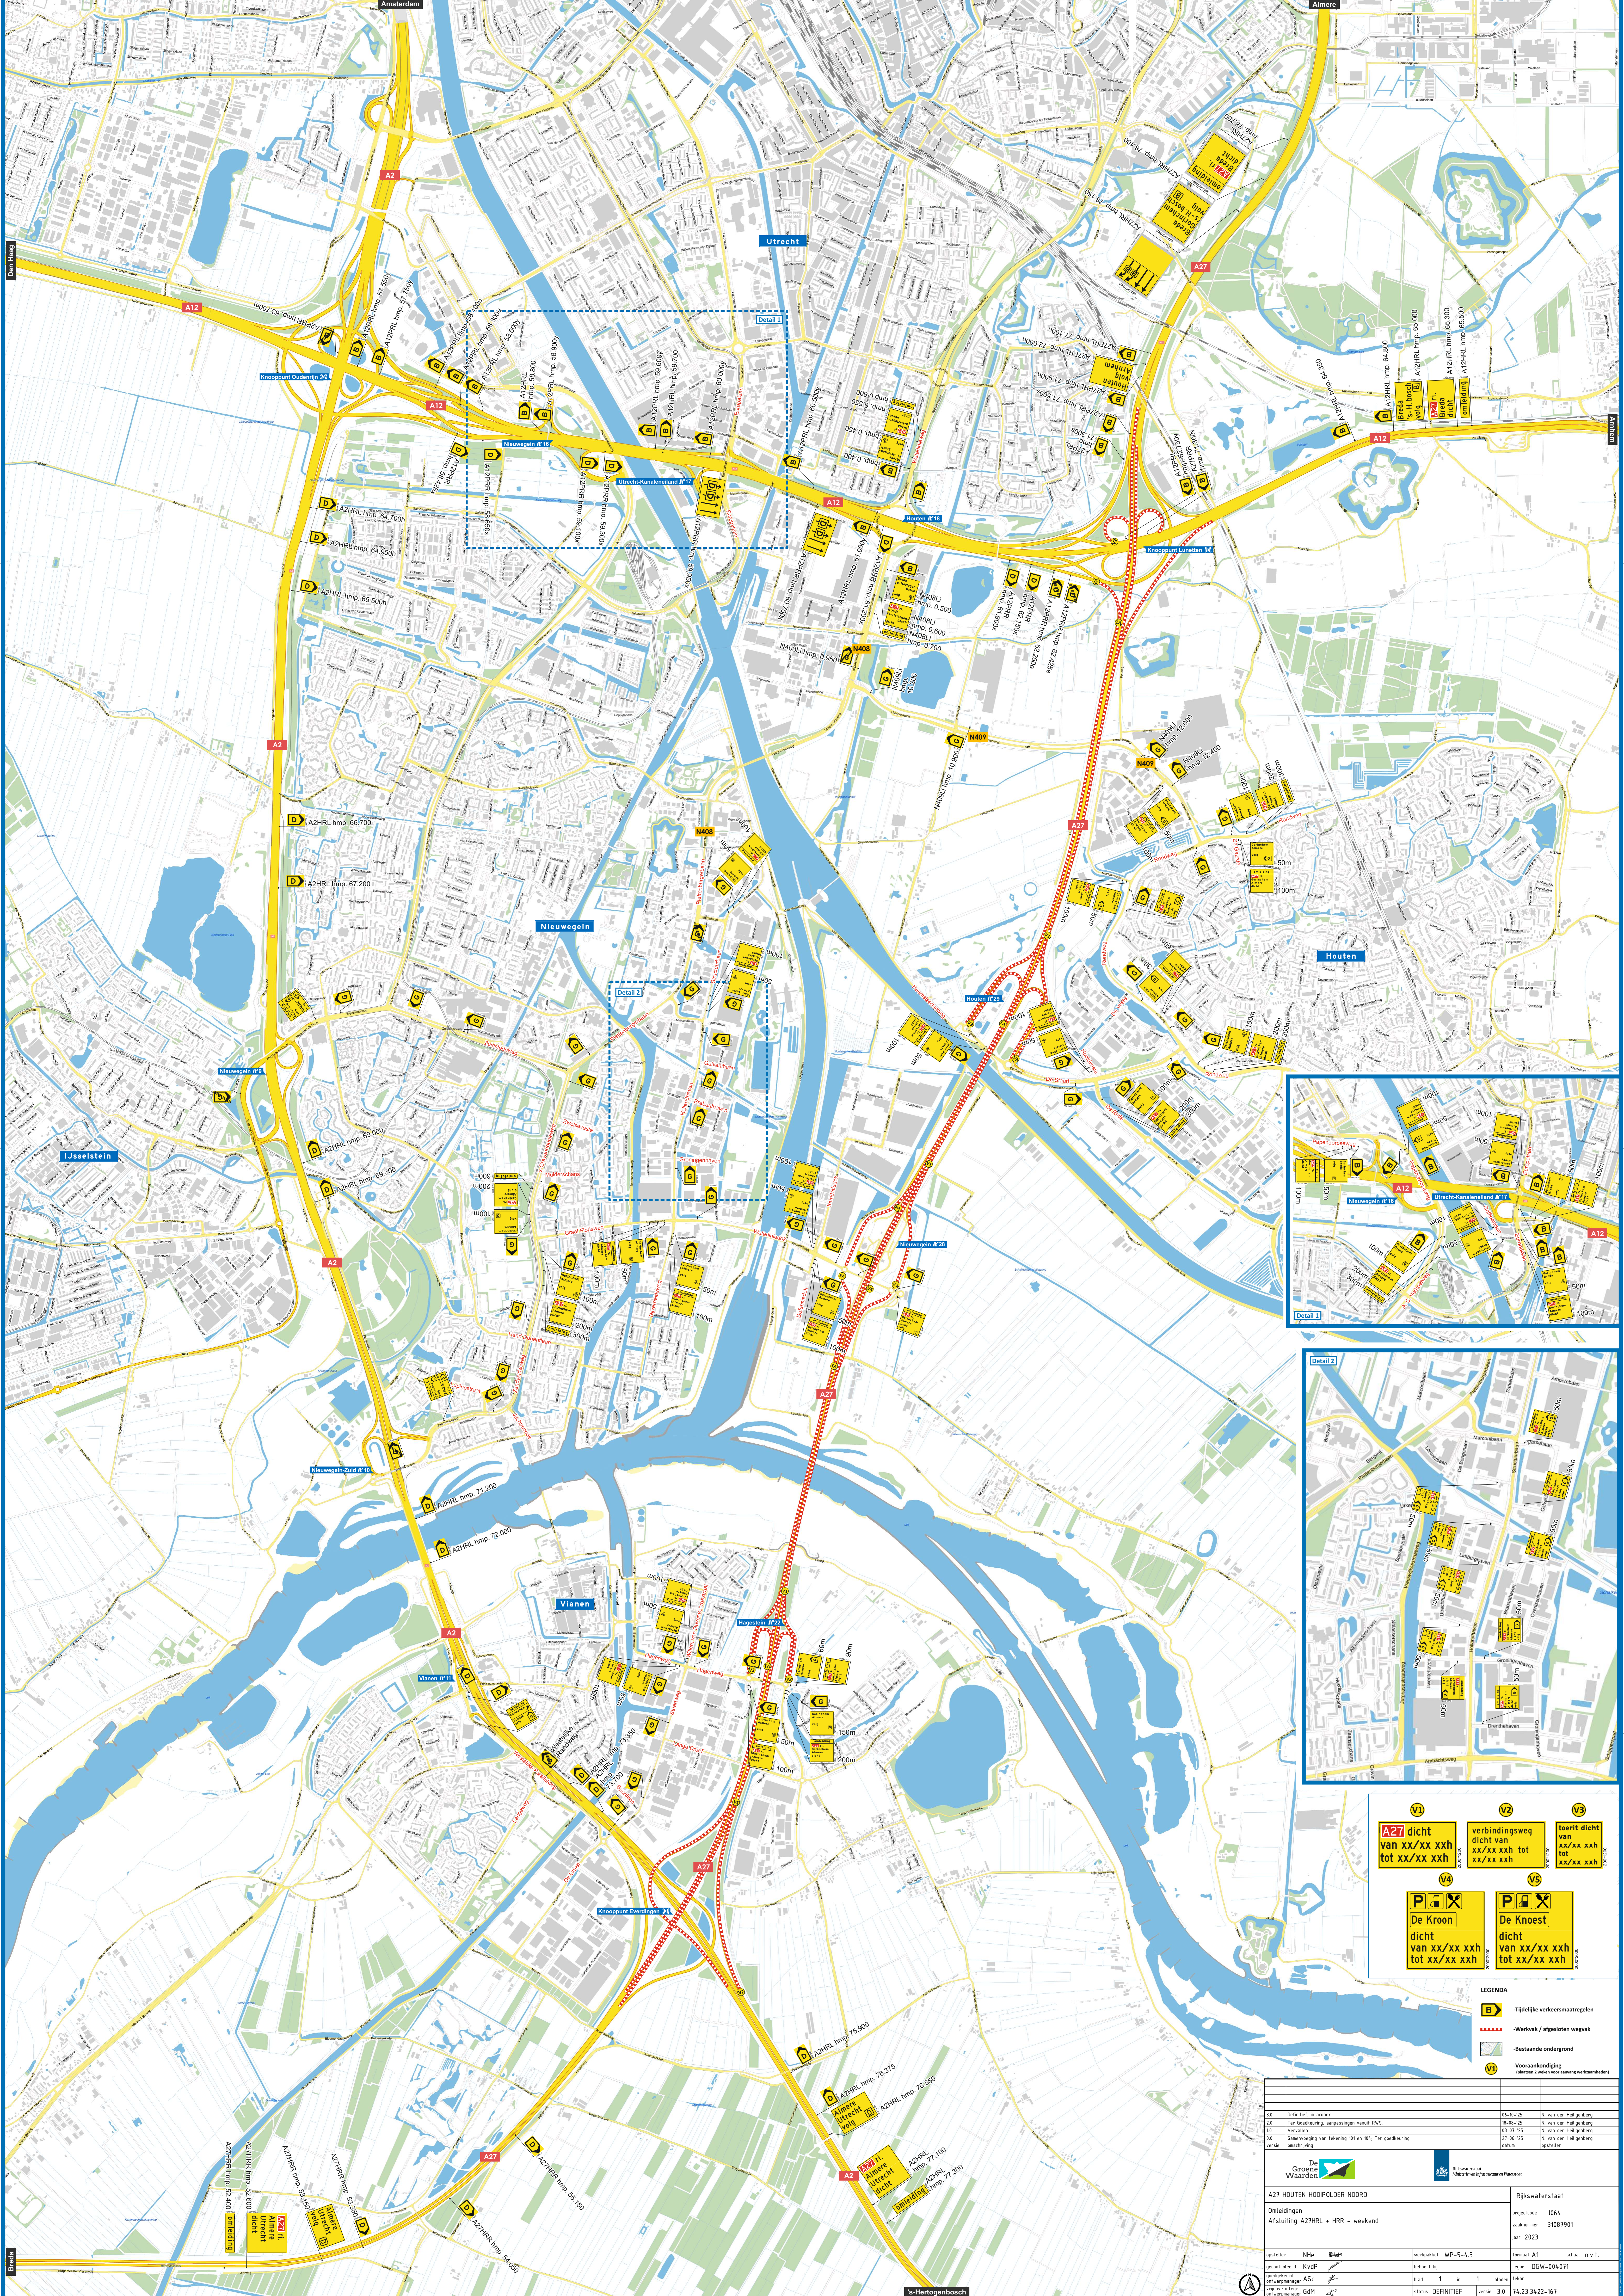

V1

A27 dicht van xx/xx xxh tot xx/xx xxh

V2

verbindingsweg dicht van xx/xx xxh tot xx/xx xxh

V3

toert dicht van xx/xx xxh tot xx/xx xxh

V4

De Kroon dicht van xx/xx xxh tot xx/xx xxh

V5

De Knoest dicht van xx/xx xxh tot xx/xx xxh

LEGENDA	
	-Tijdelijke verkeersmaatregelen
	-Werkvak / afgesloten weg
	-Bestaande ondergrond


De Groen Waaier		Rijkswaterstaat	
A27 HOUTEN HOOPOLDER NOORD		projectcode J064	
Afsluiting A27HRL + HRR - weekend		jaar 2023	
opsteller NHE	verkeerswet WP.5-4.3	formaat A1	schaal n.v.t.
gecontroleerd KvdP	beheert bij	revisie	revisie
gepland ASG	stat 1	in 1	bladen
orgaan vervoer GdM	status DEFINITIEF	versie 3.0	74.23.34.22-167