


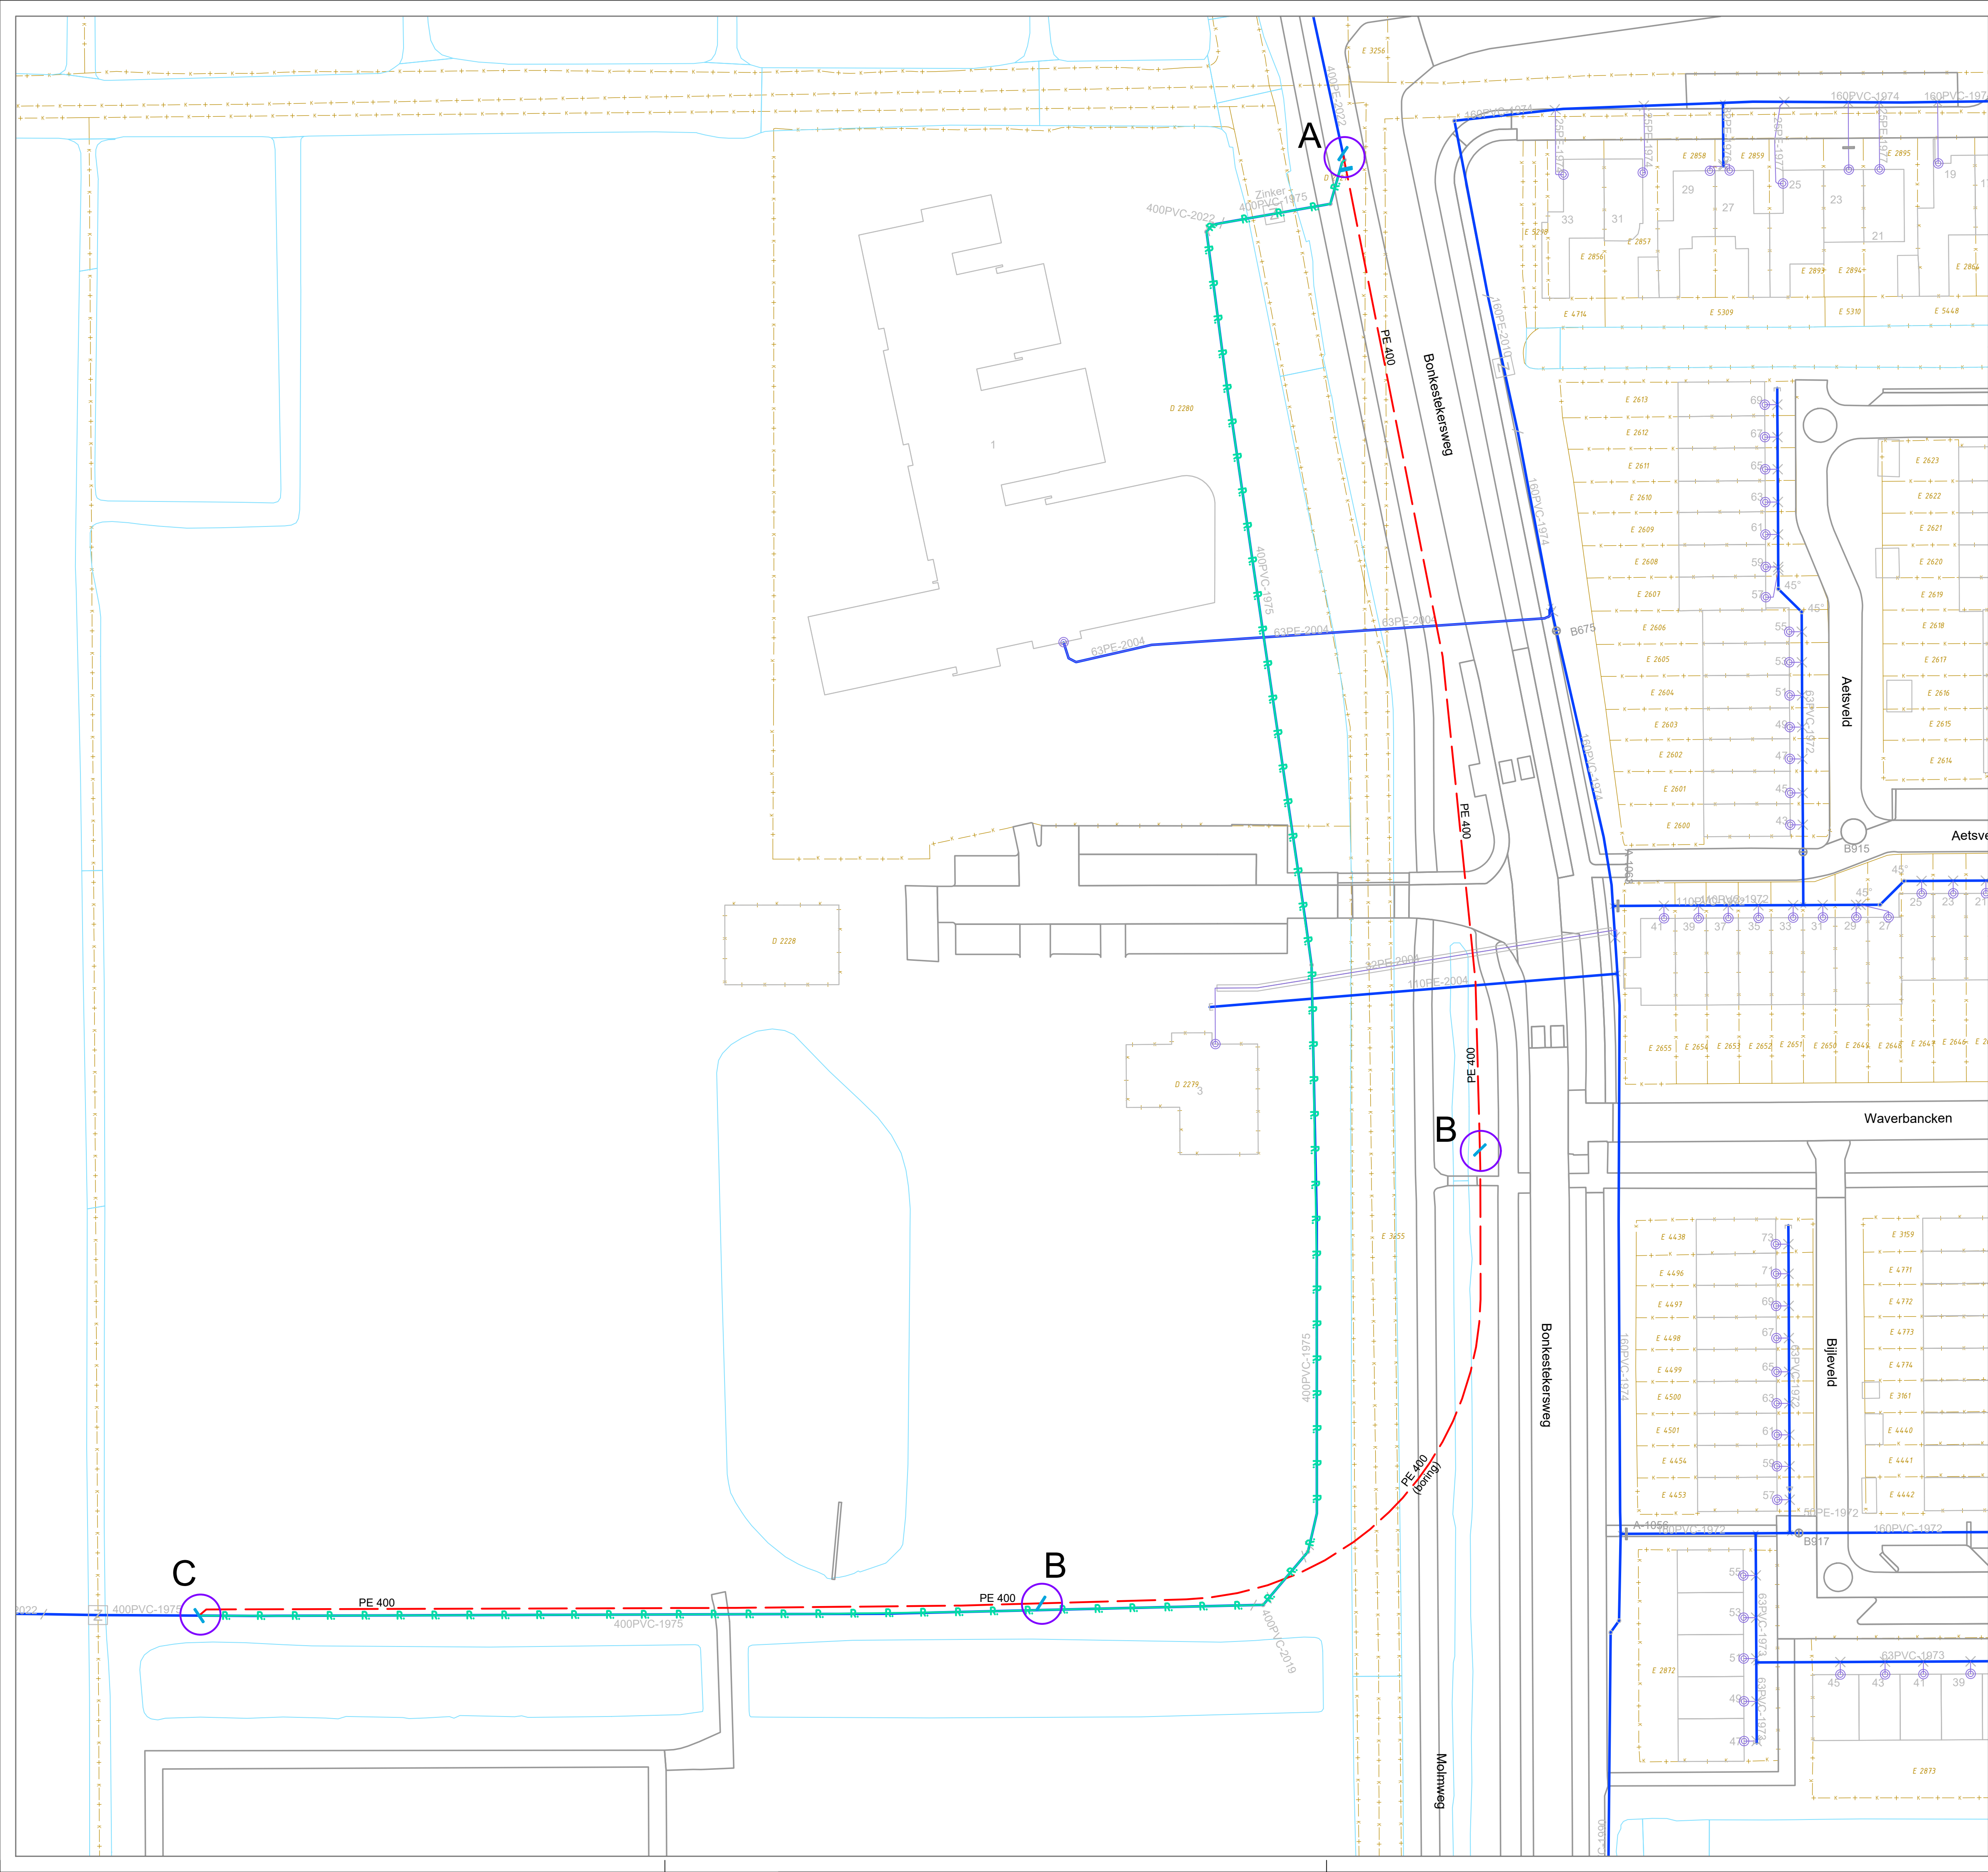

A

B

C

PE 400
(bestaand)

PE-stuk DN 400 x 400 t.v.
Afsluiting 400 Flens / Flens

PE 400

PE 400
(boring)

PE-stuk DN 400 x 400 t.v.

PE 400

PVC 400
(bestaand)

PE-stuk DN 400 x 400 t.v.

PE 400

in gebruik zijnde leiding

geprojecteerde leiding

buiten gebruik te stellen leiding

buiten gebruik zijnde leiding

te verwijderen leiding

te dammen leiding

Wijz.d.d.:	No.:	Omschrijving:	Datum:	Netwerkp.l.nr.:	Netwerkplannummer:
Getekend:	Schuurmanv	14-10-2025	Combl.nr.:	VDH Pro	
Projectleider:	W. Schouten	14-10-2025	Tek.nr. derden:	25.2012 MOLMHOEK VINKEVEEN PLANTERING	
Status:	D0	Par.:			

GEMEENTE VINKEVEEN

HOOFDLEIDING TE VINKEVEEN

Aanleg hoofdleiding t.b.v. Molmhoek

Vitens

Schaal:

1: 500

Formaat:

A1

Blad:

1 van 1

2025-100000xxxx