
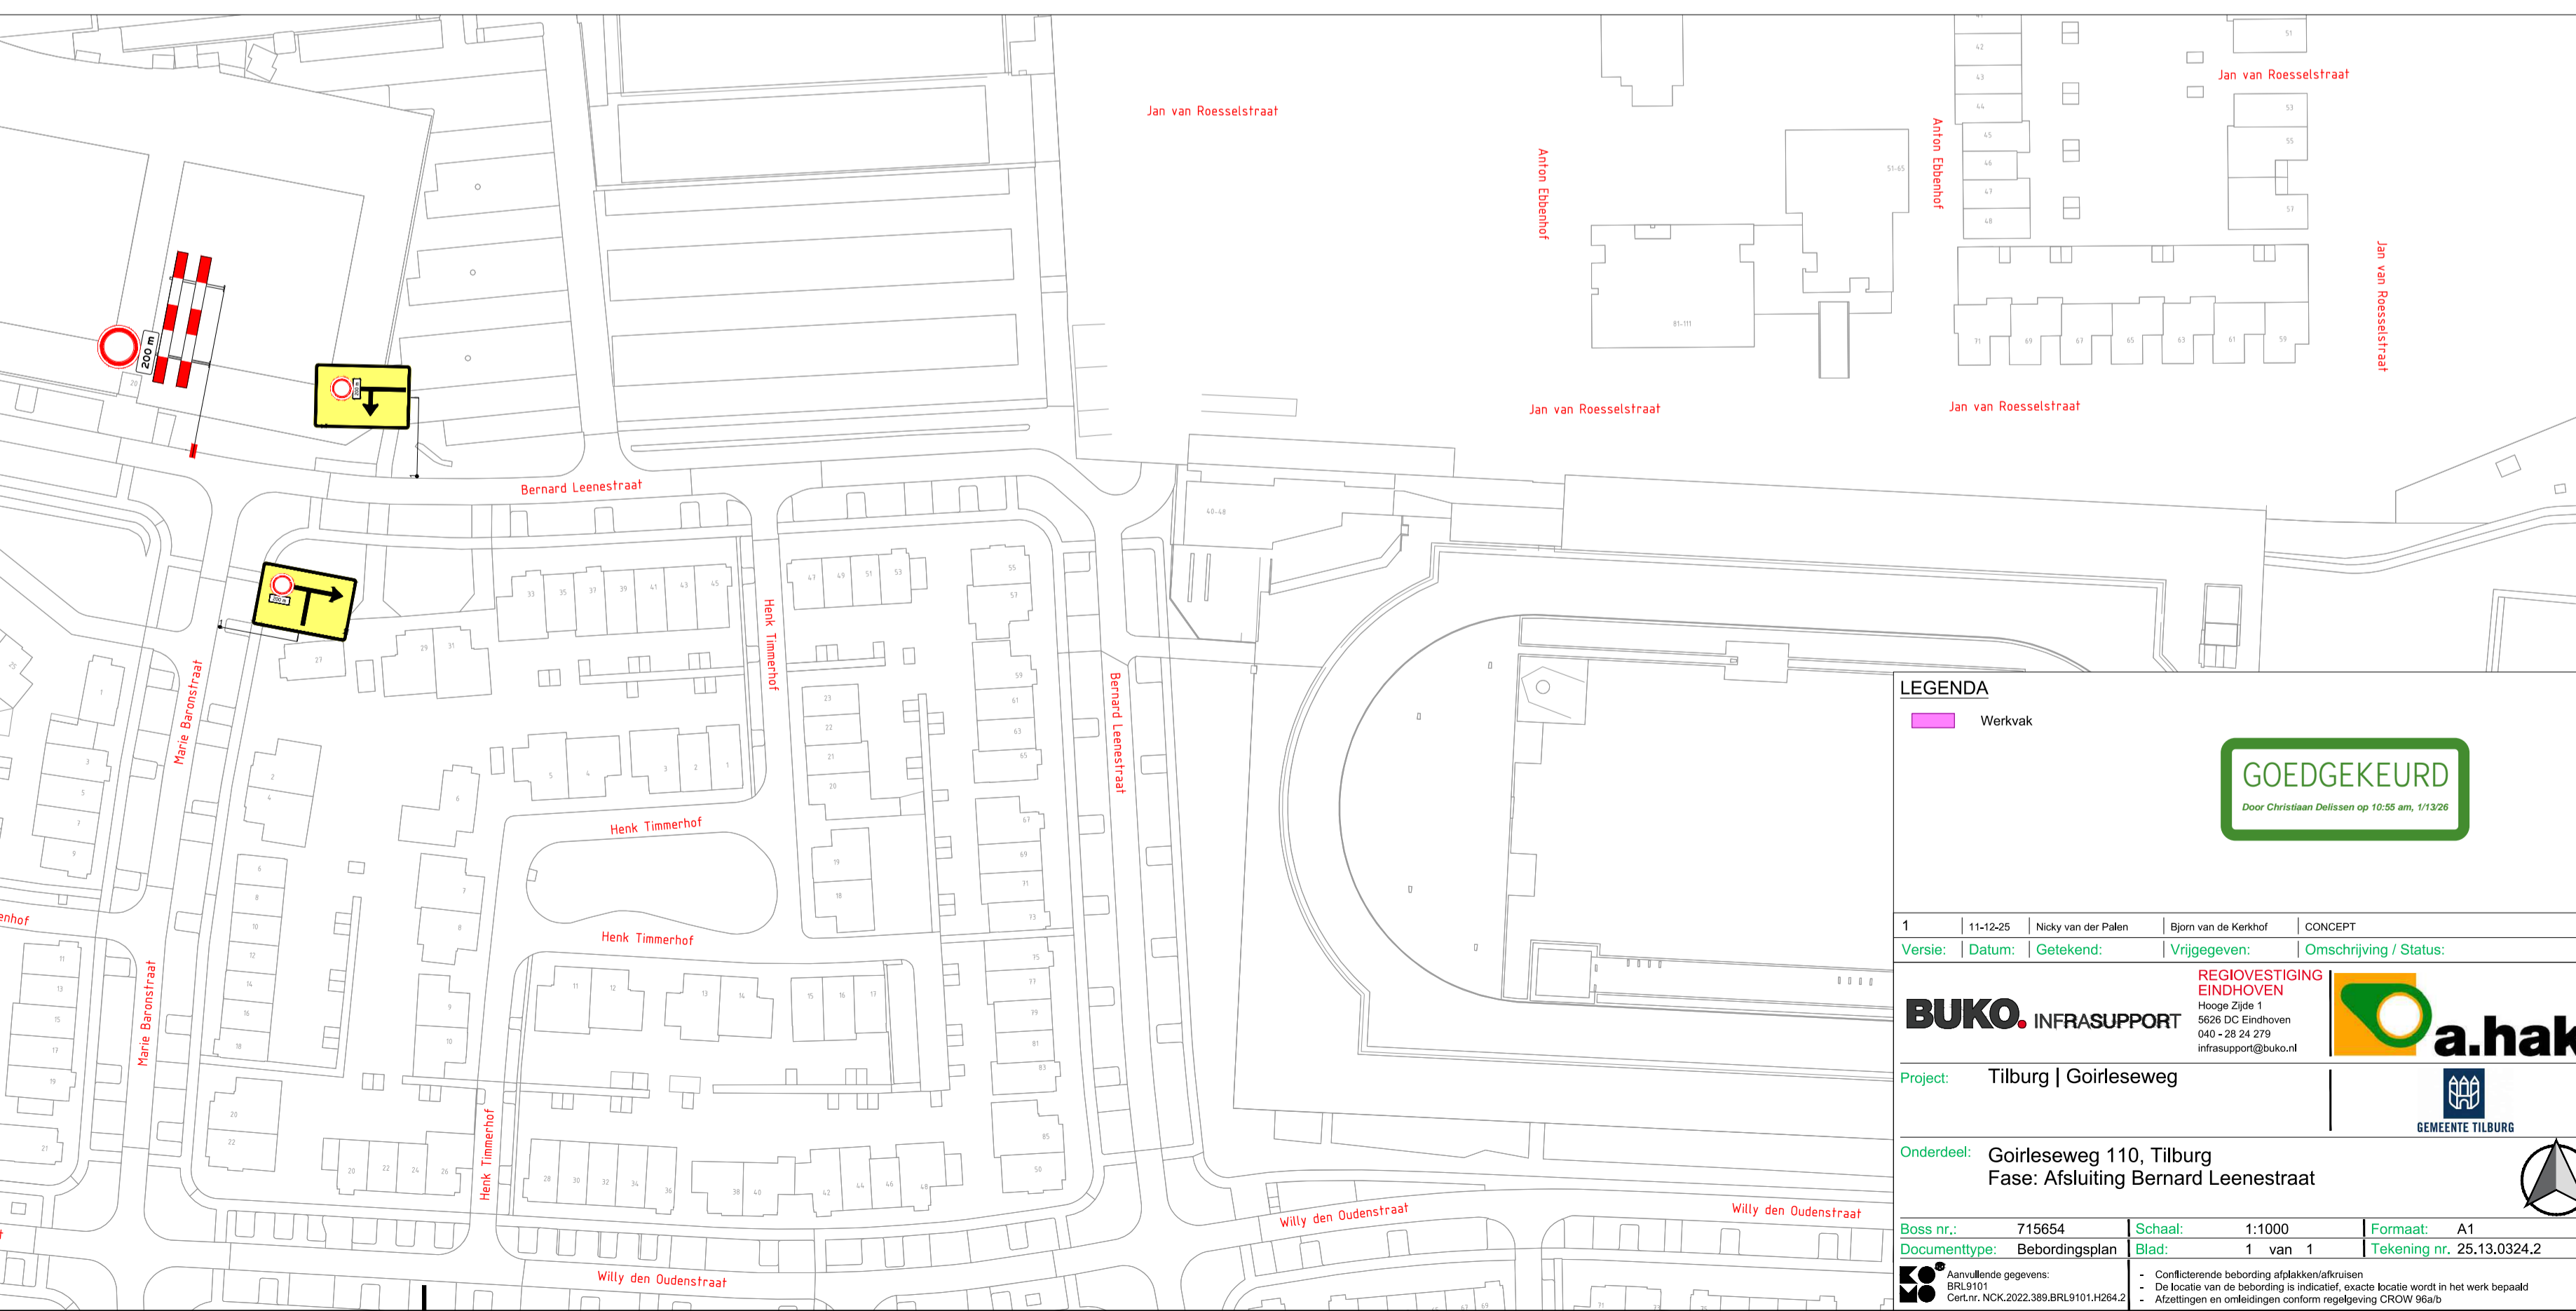
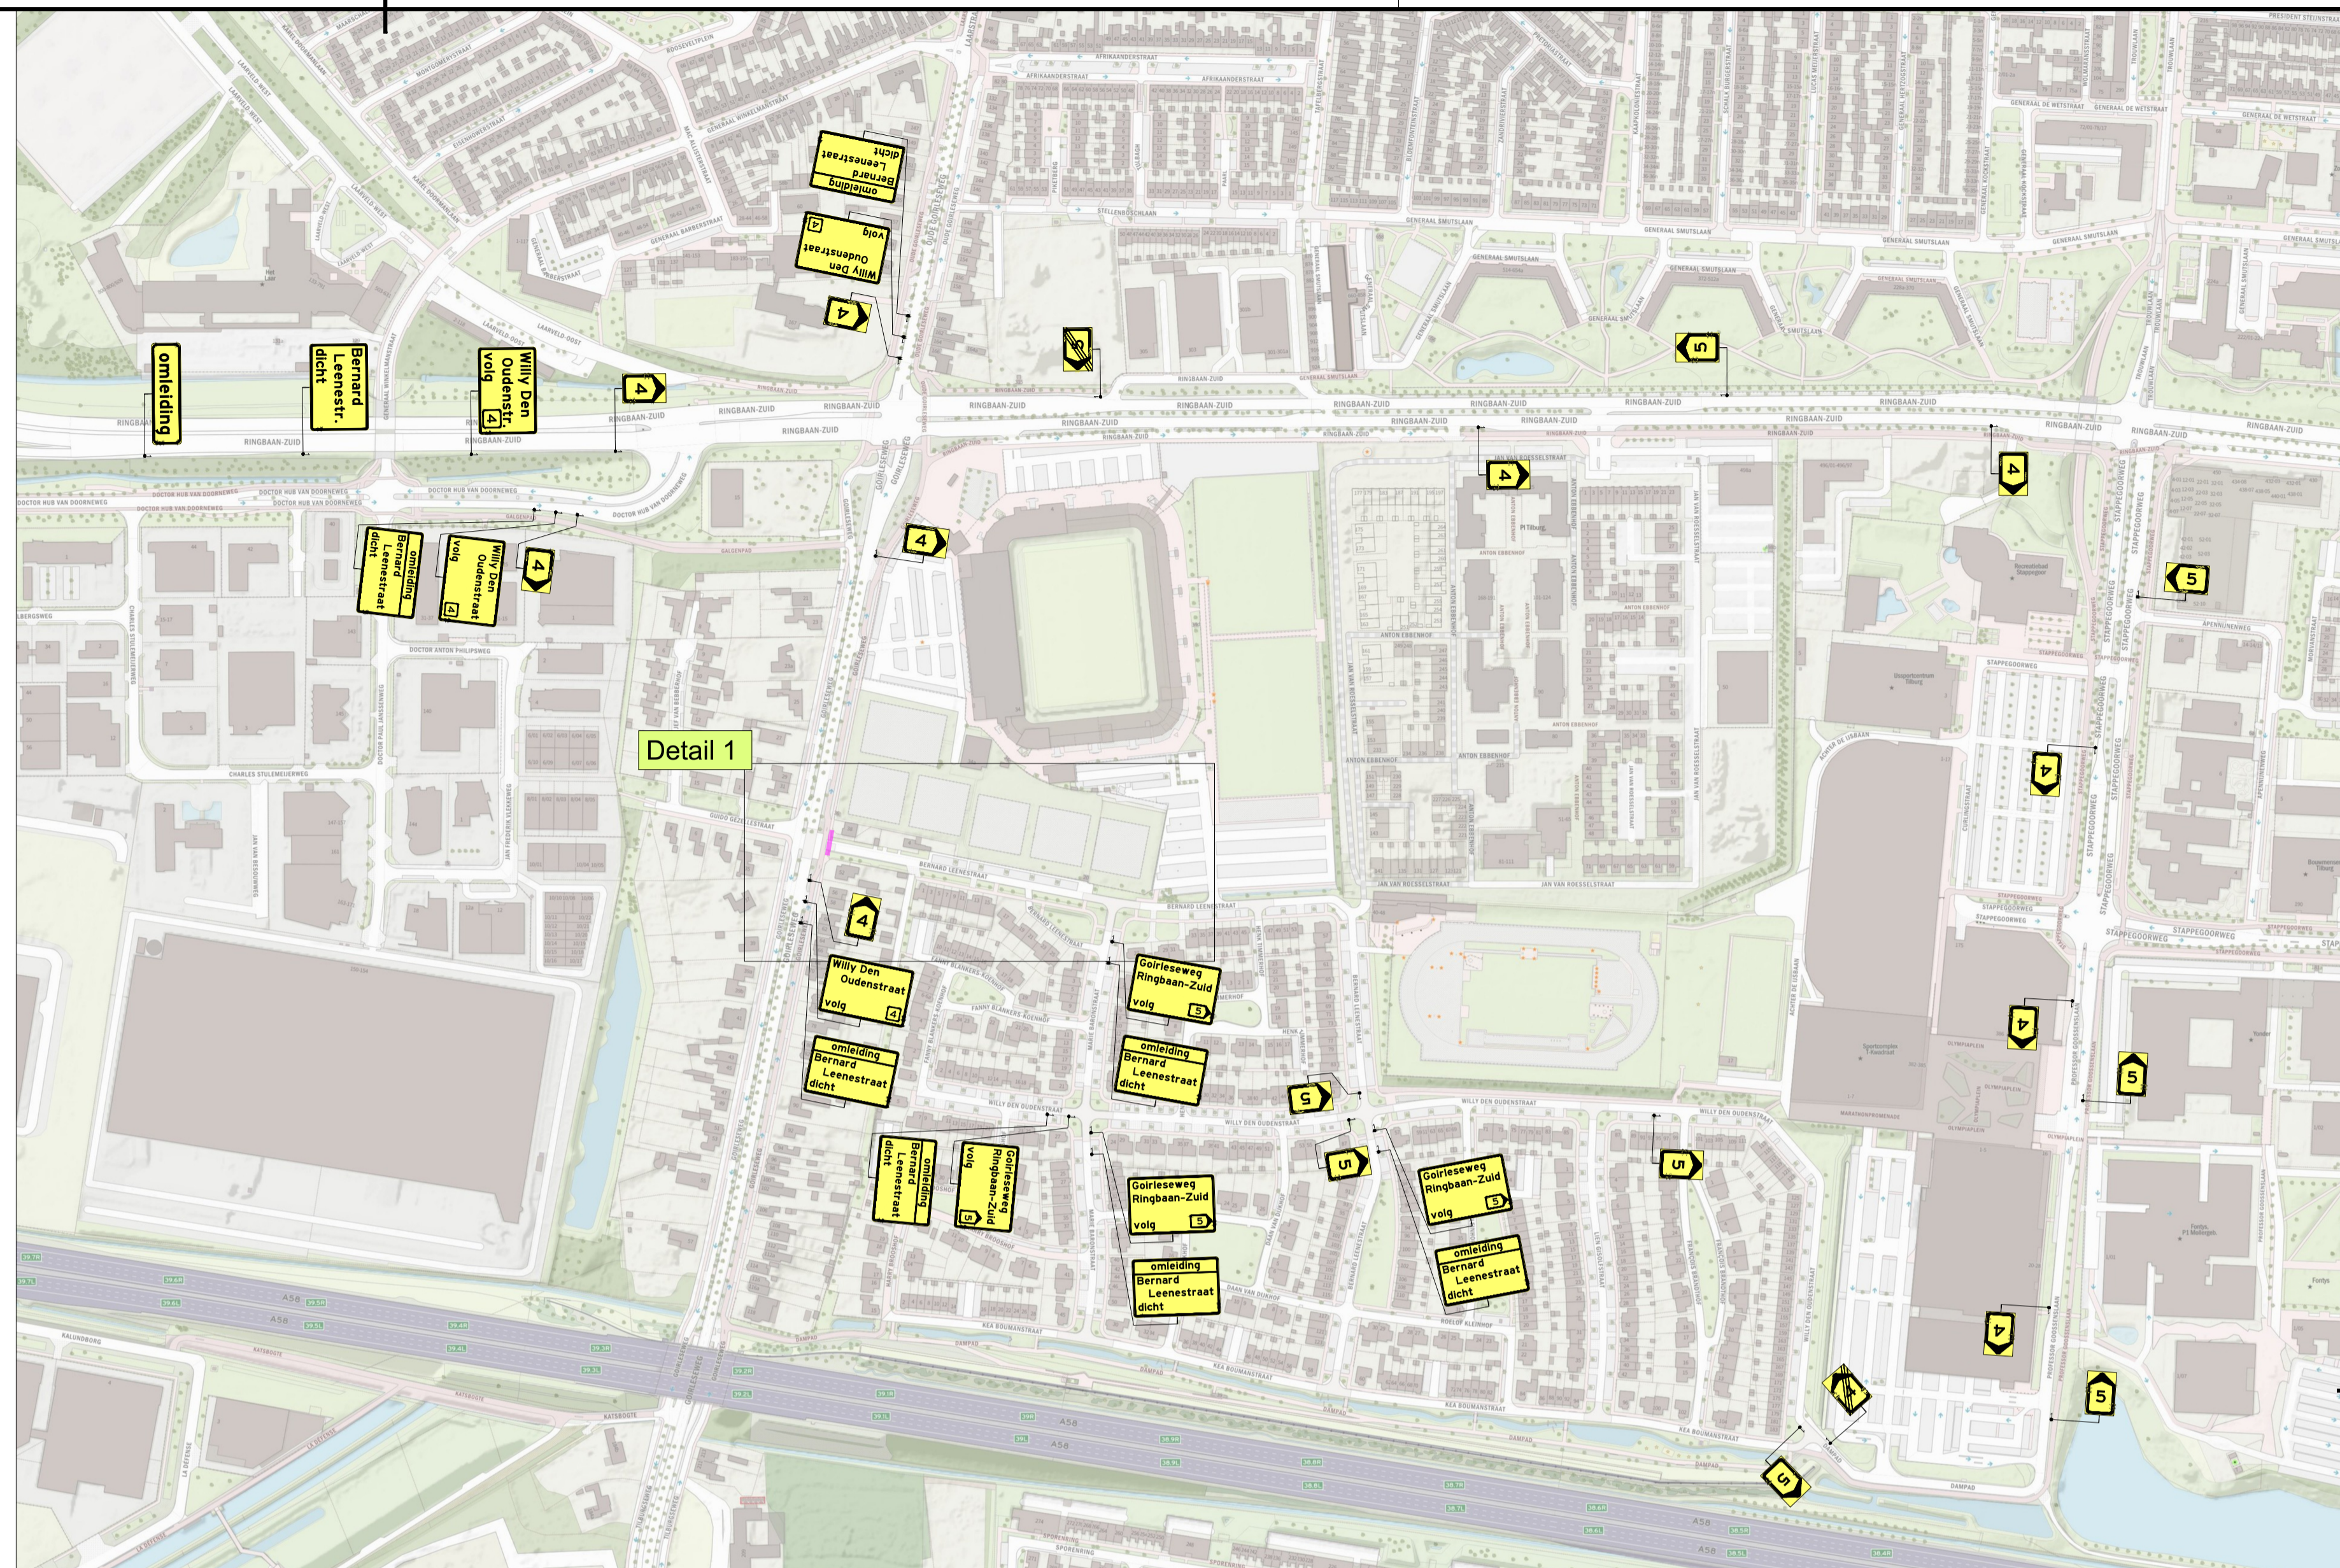


Detail 1

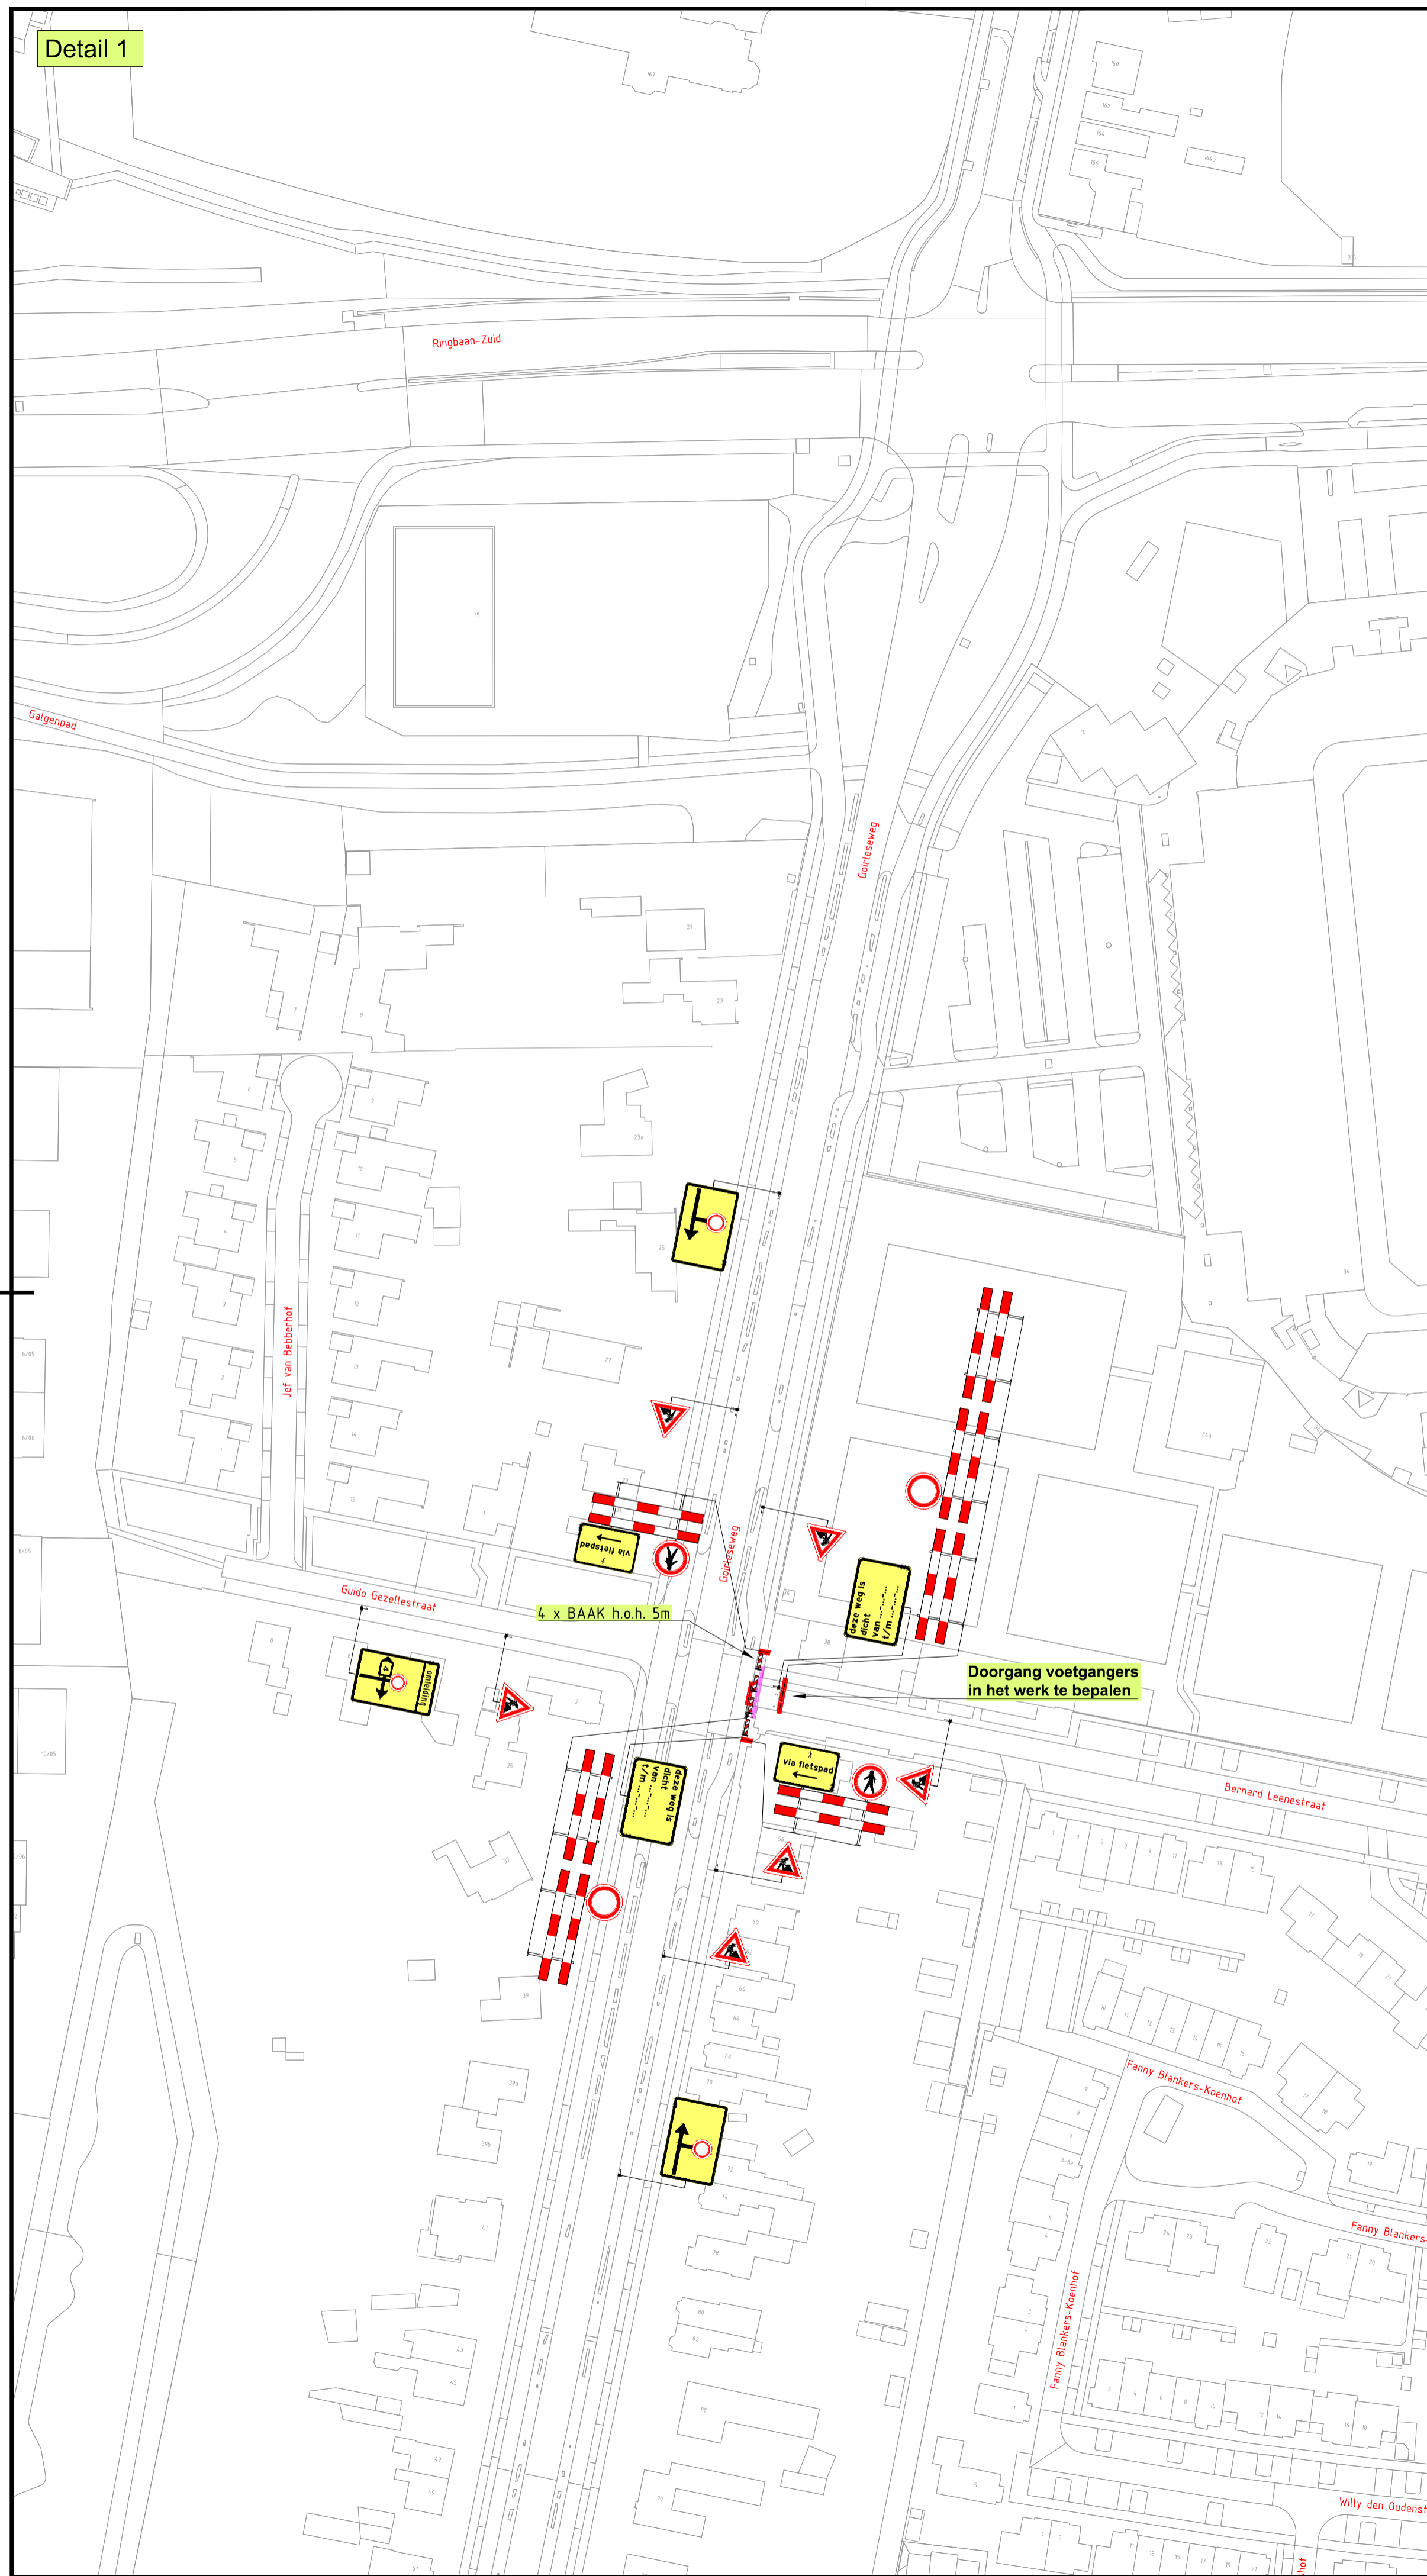

LEGENDA
 Werkvak

GOEDGEKEURD
 Door Christiaan Deltissen op 10:55 am, 1/13/20

1	11-12-25	Nicky van der Pijlen	Bjorn van de Kiehoft	CONCEPT
Versie:	Datum:	Getekend:	Vrijgegeven:	OMSCHRIJVING / Status:

BUKO INFRA SUPPORT

Project: Tilburg | Goirleseweg

Onderdeel: Goirleseweg 110, Tilburg
 Fase: Afsluiting Bernard Leenestraat

Boss nr.:	715654	Schaal:	1:1000	Formaat:	A1
Documenttype:	Bebodingsplan	Blad:	1 van 1	Tekening nr.:	25.13.0324.2

Assuuldende gegevens:
 - De locatie van de bebodding is indicatief, exacte locatie wordt in het werk bepaald.
 - Afsmetingen en ontbrekende conform regeling CROW 984b.

a.hak
 Gemeente Tilburg