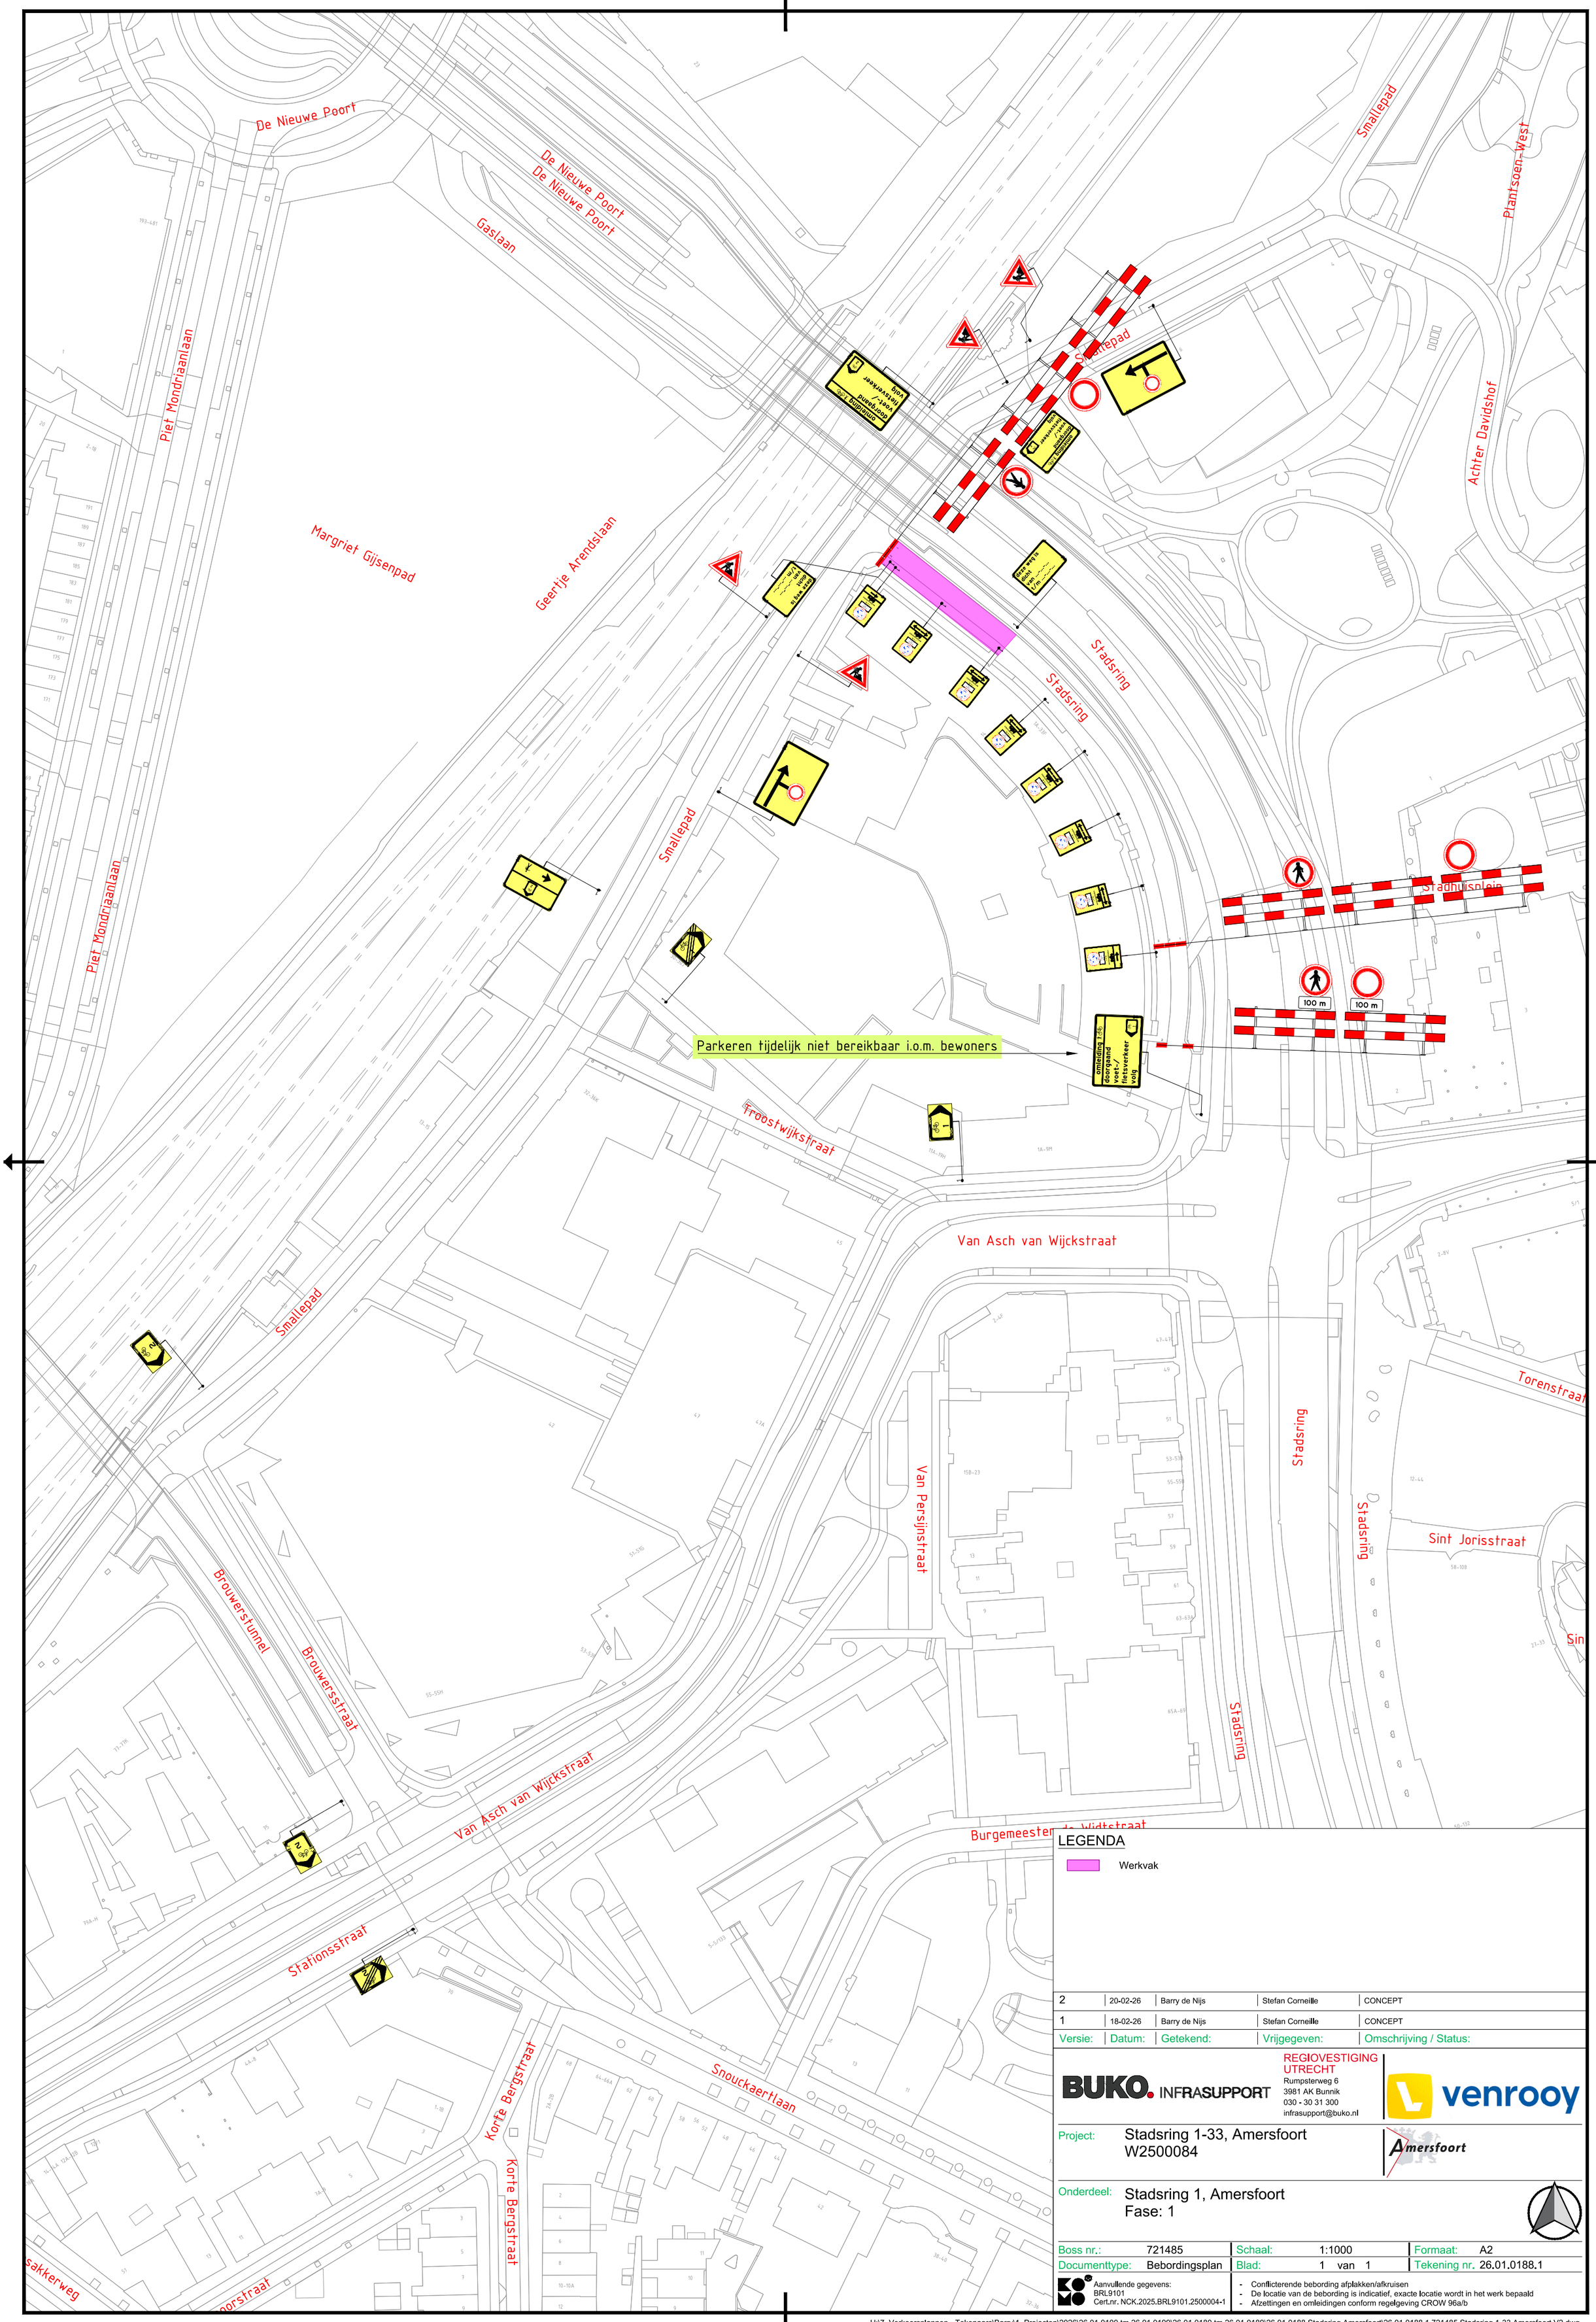

LEGENDA

Werkvak

Versie:	Datum:	Getekend:	Vrijgegeven:	Omschrijving / Status:
2	20-02-26	Barry de Nijs	Stefan Corneille	CONCEPT
1	18-02-26	Barry de Nijs	Stefan Corneille	CONCEPT

BUKO. INFRASUPPORT
REGIOVESTIGING UTRECHT
Rumpsterweg 6
3981 AK Bunnik
030 - 30 31 300
infrasupport@buko.nl

venrooy

Amersfoort

Project: Stadsring 1-33, Amersfoort
W2500084

Onderdeel: Stadsring 1, Amersfoort
Fase: 1

Boss nr.:	721485	Schaal:	1:1000	Formaat:	A2
Documenttype:	Bebordingsplan	Blad:	1 van 1	Tekening nr.	26.01.0188.1

Aanvullende gegevens:
BRL9101
Cert.nr. NCK.2025.BRL9101.2500004-1

- Conflicterende bebording afplakken/afkruisen
- De locatie van de bebording is indicatief, exacte locatie wordt in het werk bepaald
- Afzettingen en omleidingen conform regelgeving CROW 96a/b

H:\7. Verkeersplannen - Tekenaars\Barry\1. Projecten\2026\26.01.0100 tm 26.01.0199\26.01.0180 tm 26.01.0189\26.01.0188 Stadsring Amersfoort\26.01.0188.1 721485 Stadsring 1-33 Amersfoort V2.dwg