


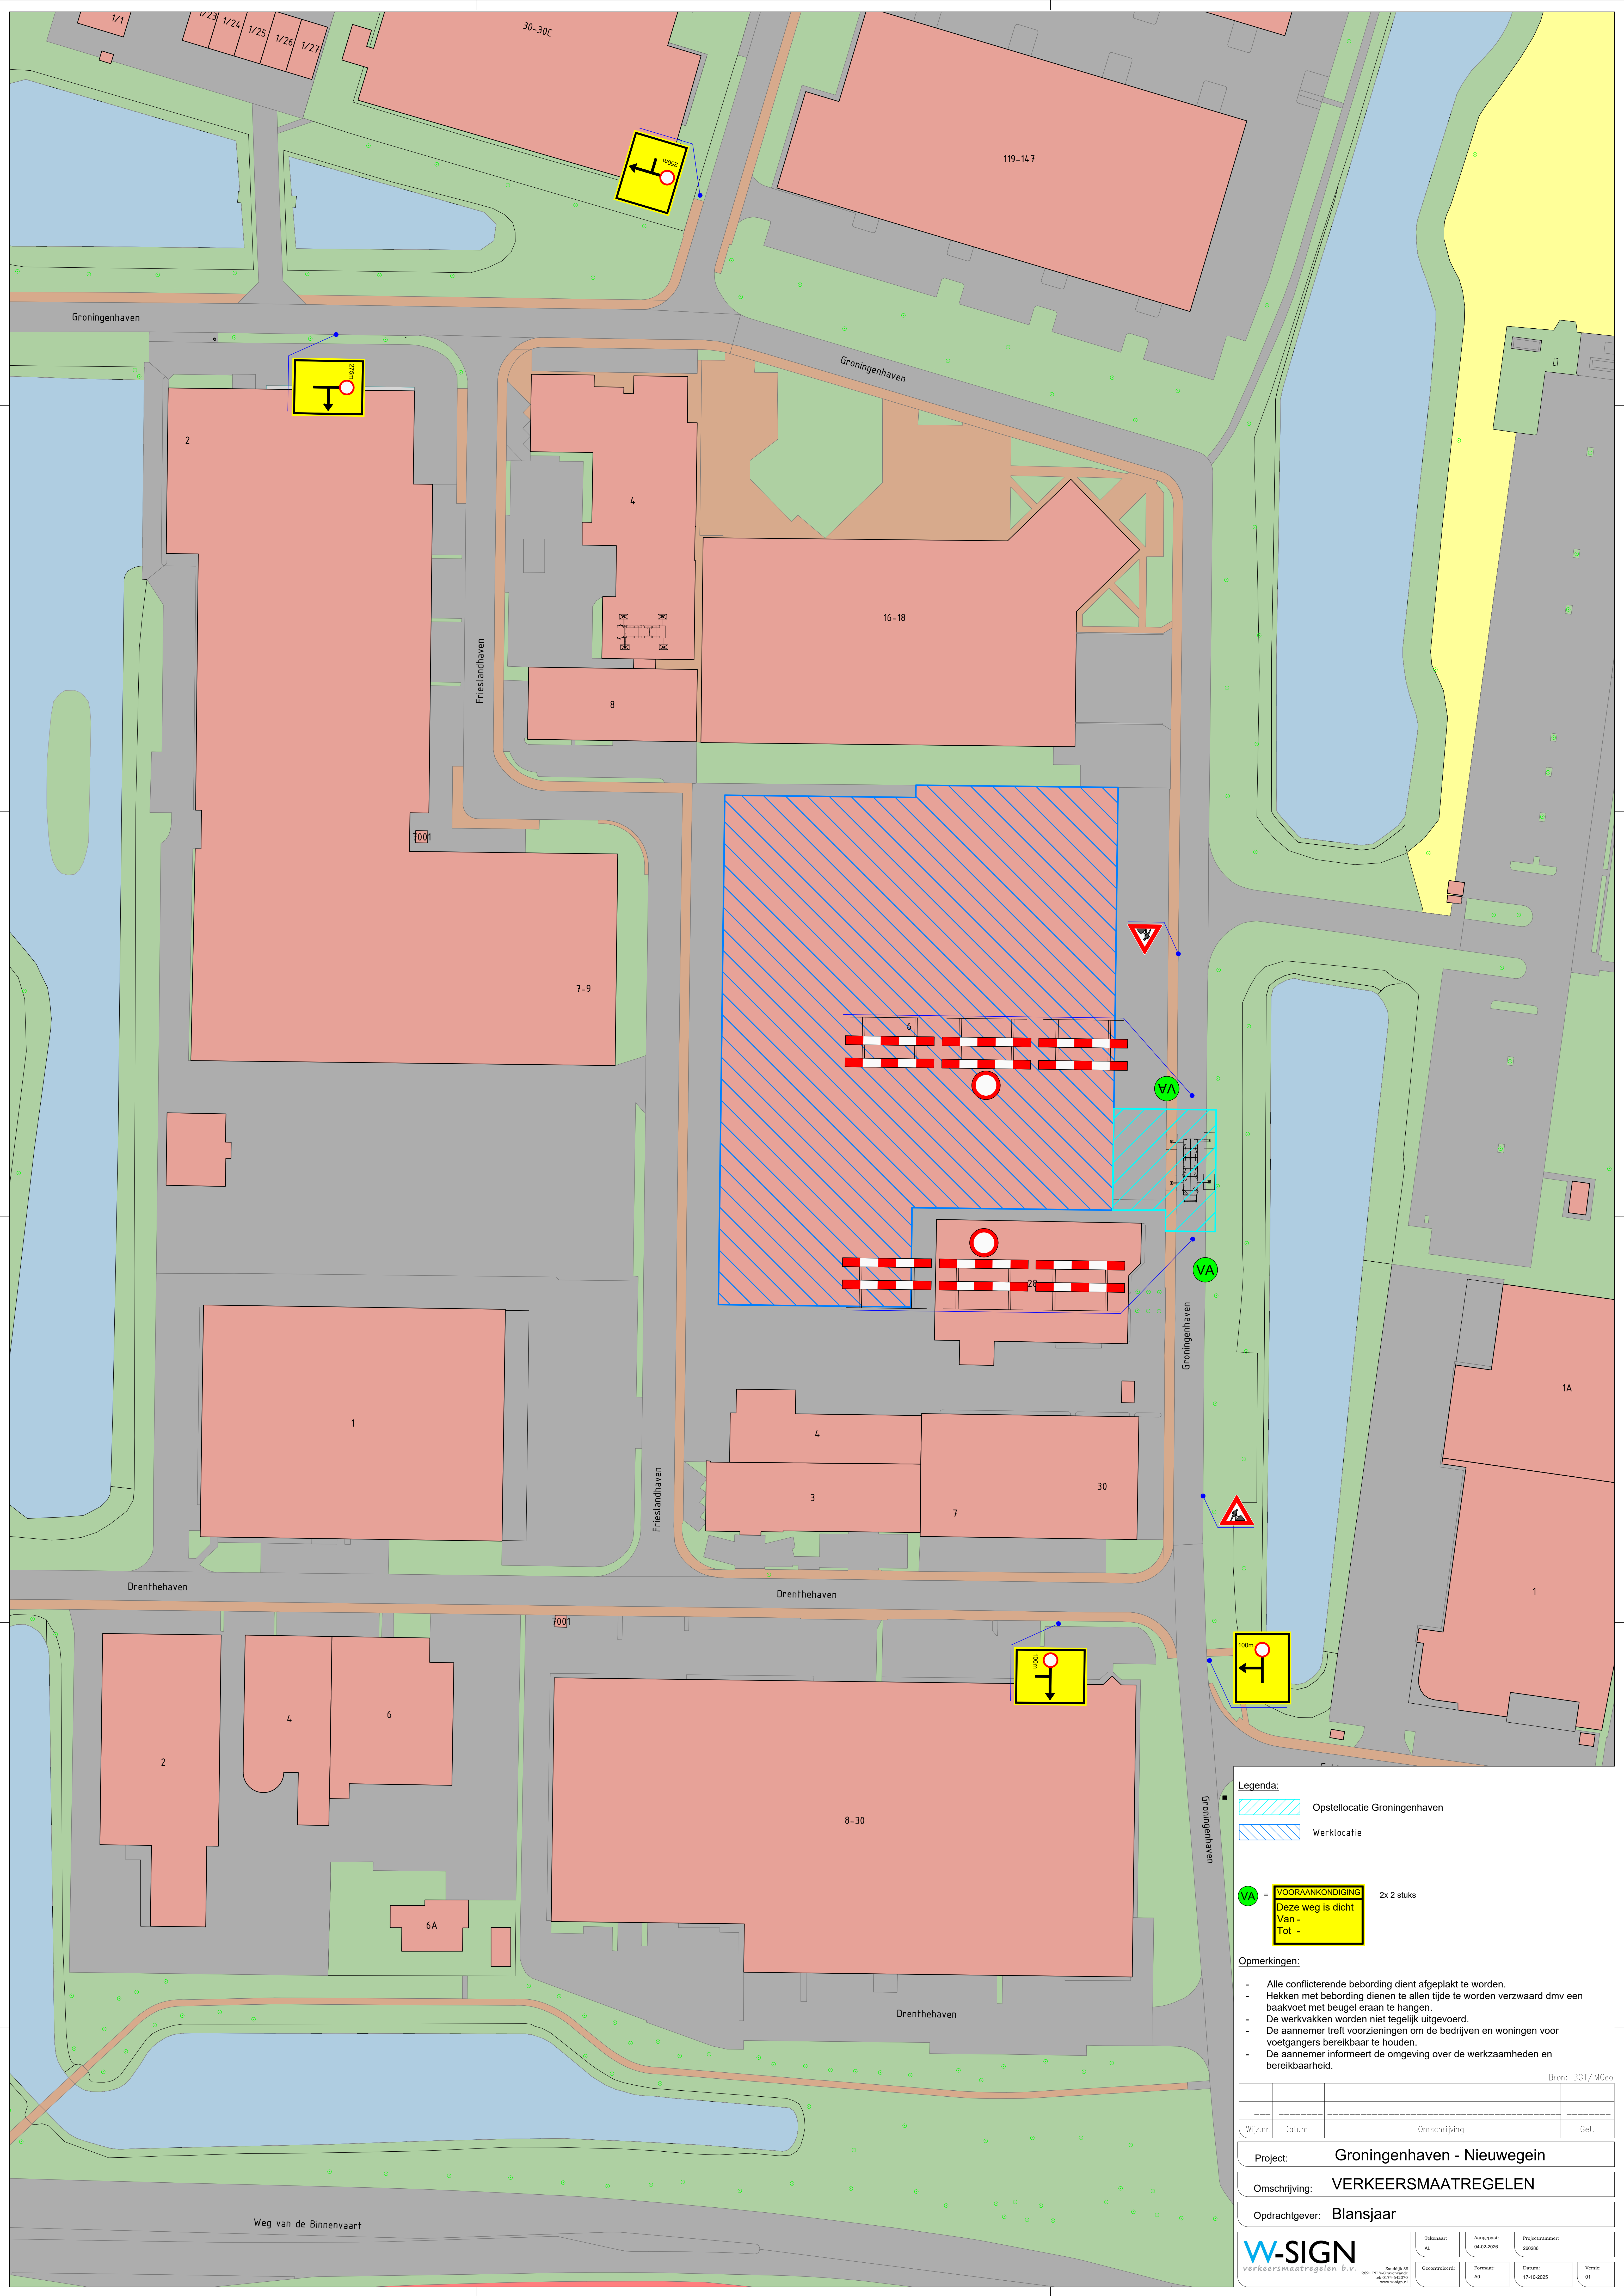

- Legenda:
- Opstellocatie Groningenhaven
  - Werklocatie

**VA** = **VOORAANKONDIGING** 2x 2 stuks  
**Deze weg is dicht**  
**Van -**  
**Tot -**

- Opmerkingen:
- Alle conflicterende bebording dient afgeplakt te worden.
  - Hekken met bebording dienen te allen tijde te worden verzwaard dmv een baakvoet met beugel eraan te hangen.
  - De werkvakken worden niet tegelijk uitgevoerd.
  - De aannemer treft voorzieningen om de bedrijven en woningen voor voetgangers bereikbaar te houden.
  - De aannemer informeert de omgeving over de werkzaamheden en bereikbaarheid.

|                                                        |       |                      |                            |
|--------------------------------------------------------|-------|----------------------|----------------------------|
| Bron: BGT/MGeo                                         |       |                      |                            |
| Wijz.nr.                                               | Datum | Omschrijving         | Get.                       |
| Project: Groningenhaven - Nieuwegein                   |       |                      |                            |
| Omschrijving: VERKEERSMAATREGELEN                      |       |                      |                            |
| Opdrachtgever: Blansjaar                               |       |                      |                            |
| W-SIGN<br>verkeersmaatregelen b.v.                     |       | Tekenaar:<br>AL      | Aangetekend:<br>04-02-2025 |
| Tekenklei: 18<br>2025 (18) v. 01-01-2025<br>18-01-2025 |       | Permisie:<br>A0      | Projectnummer:<br>260286   |
|                                                        |       | Datum:<br>17-10-2025 | Versie:<br>01              |