


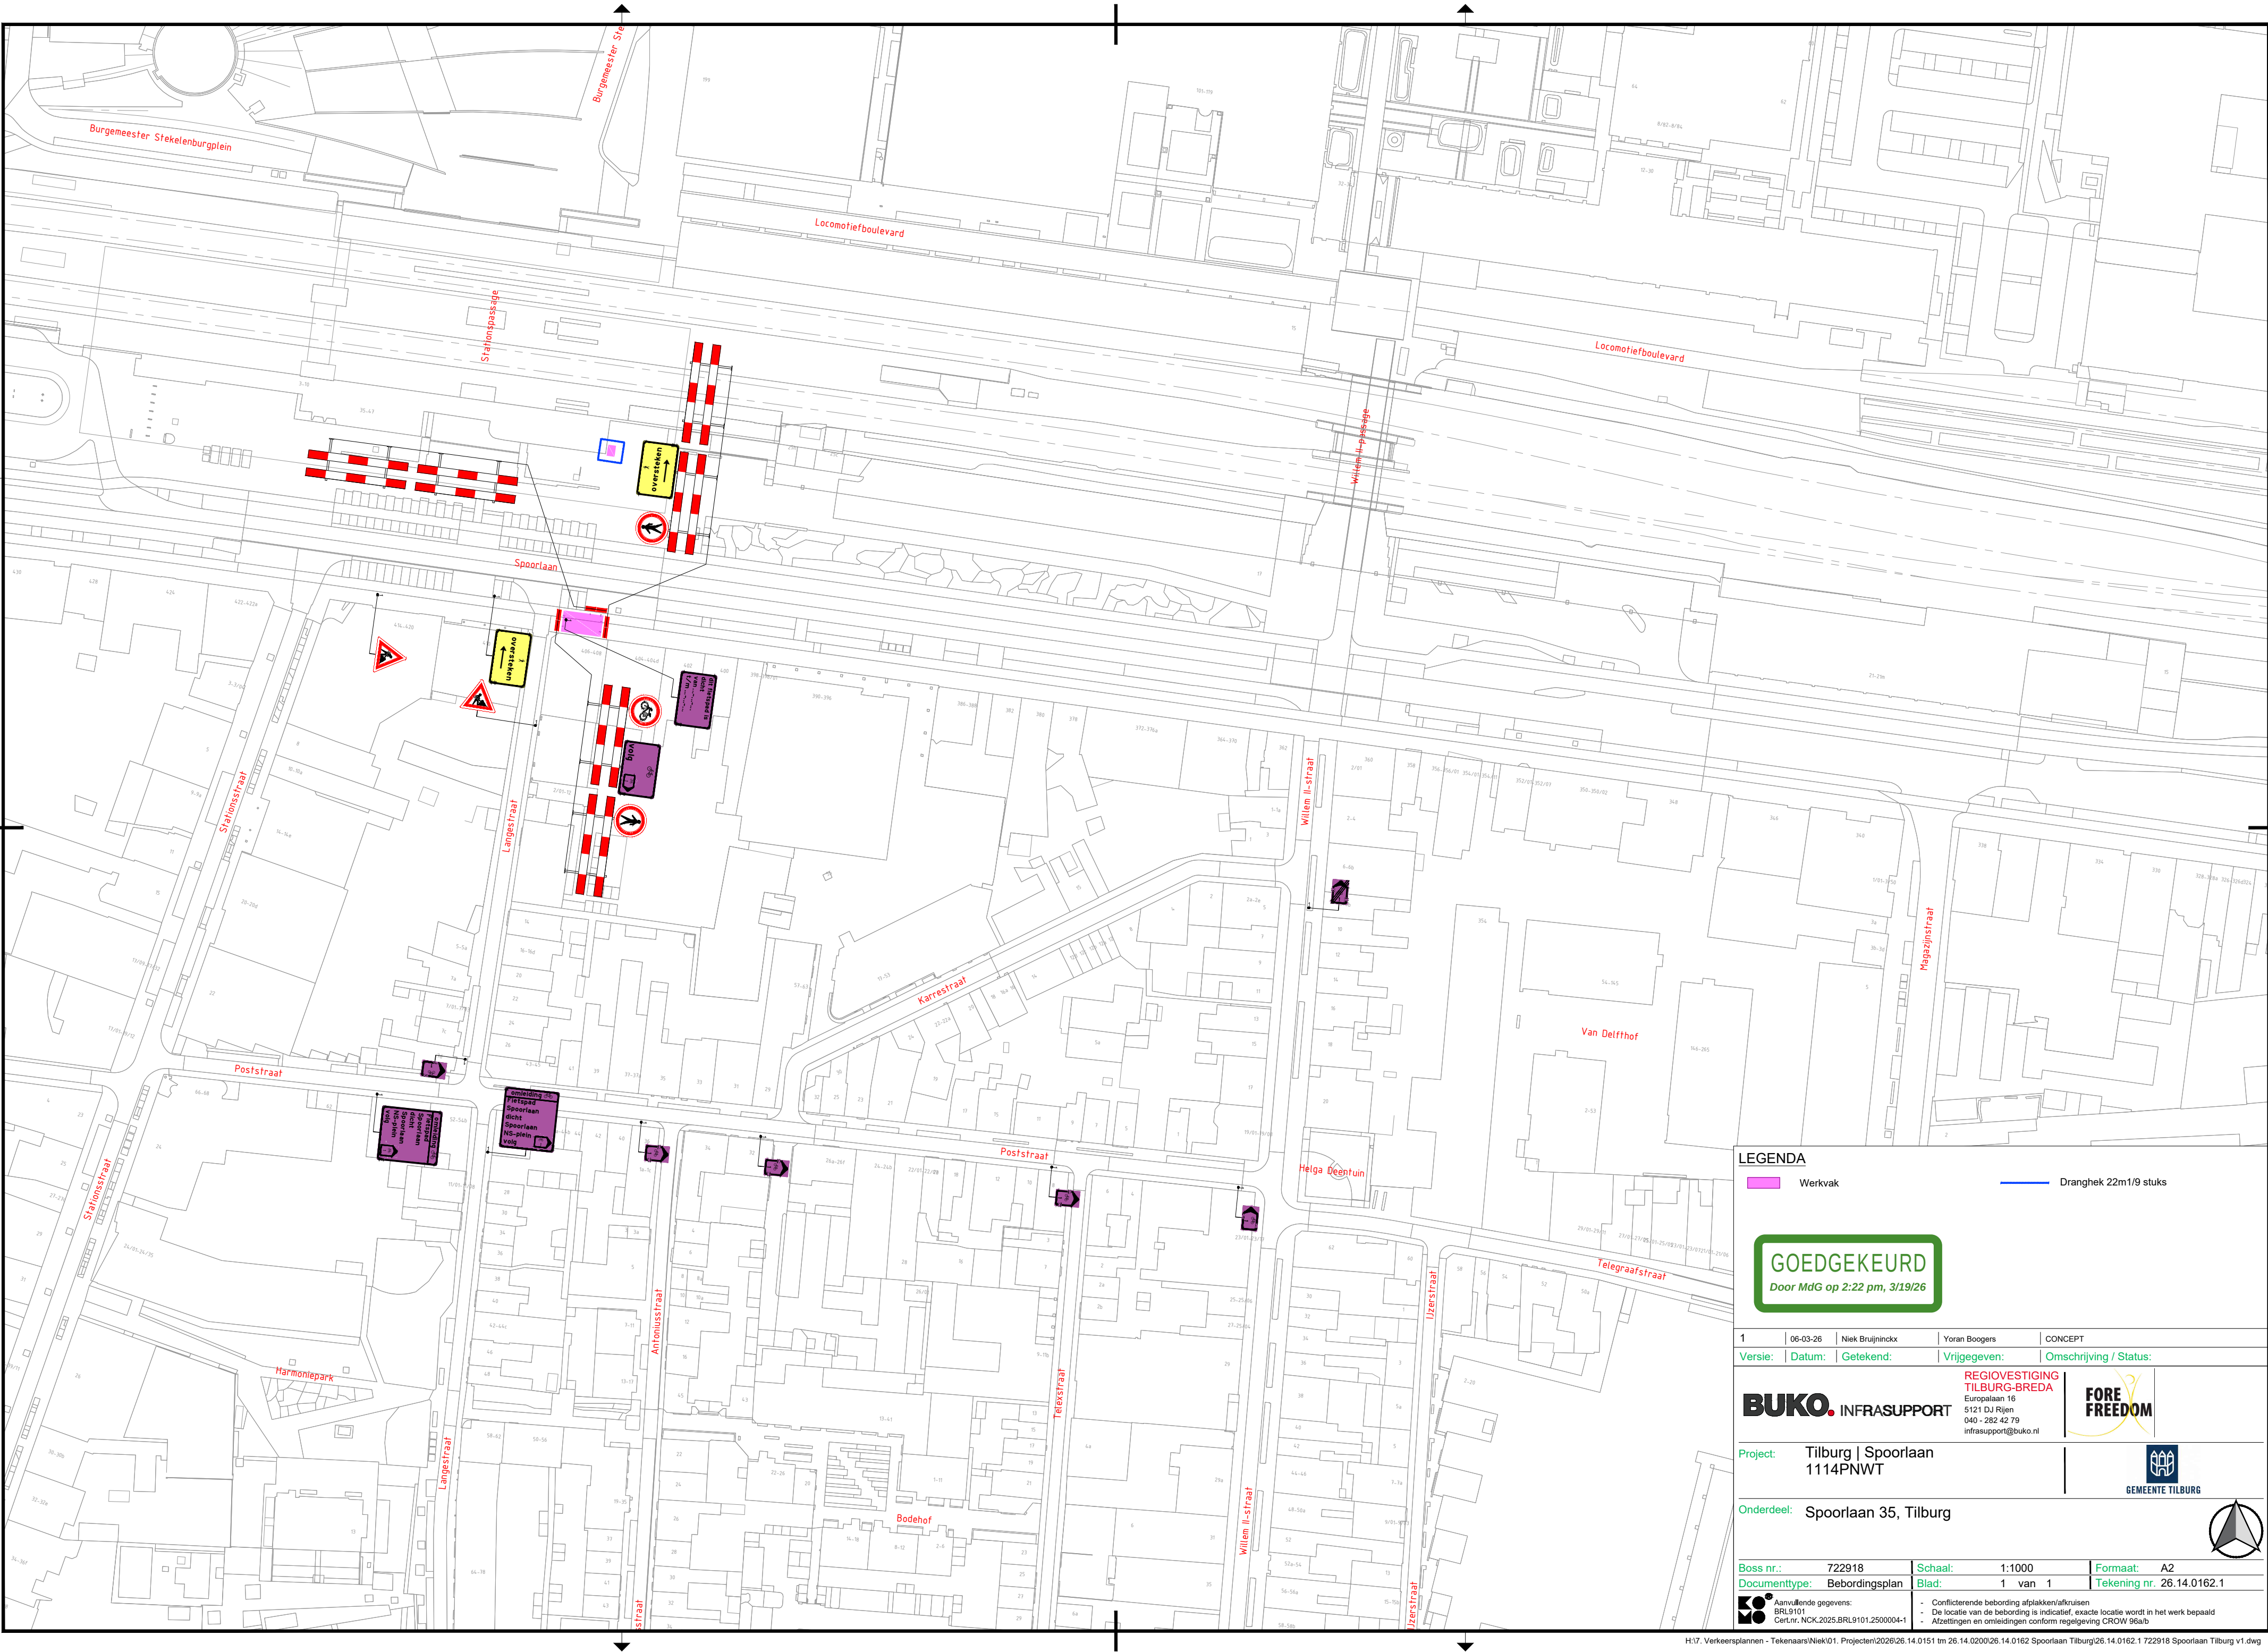

LEGENDA

Werkvak

Dranghek 22m1/9 stuks

GOEDGEKEURD
Door MdG op 2:22 pm, 3/19/26

1	06-03-26	Niek Bruijninx	Yoran Boogers	CONCEPT
Versie:	Datum:	Getekend:	Vrijgegeven:	Omschrijving / Status:

BUKO. INFRA SUPPORT	REGIOVESTIGING TILBURG-BREDA Europalaan 16 5121 DJ Rijen 040 - 282 42 79 infra support@buko.nl	FORE FREEDOM
----------------------------	---	-------------------------

Project: Tilburg | Spoorlaan
1114PNWT

Onderdeel: Spoorlaan 35, Tilburg

Boss nr.: 722918	Schaal: 1:1000	Formaat: A2
Documenttype: Beboddingsplan	Blad: 1 van 1	Tekening nr. 26.14.0162.1

Aanvullende gegevens:
BRL9101
CerLnr: NCK.2025.BRL9101.2500004-1

- Conflicterende bebodding afplakken/afkruisen
- De locatie van de bebodding is indicatief, exacte locatie wordt in het werk bepaald
- Afzettingen en omleidingen conform regelgeving CROW 96a/b