


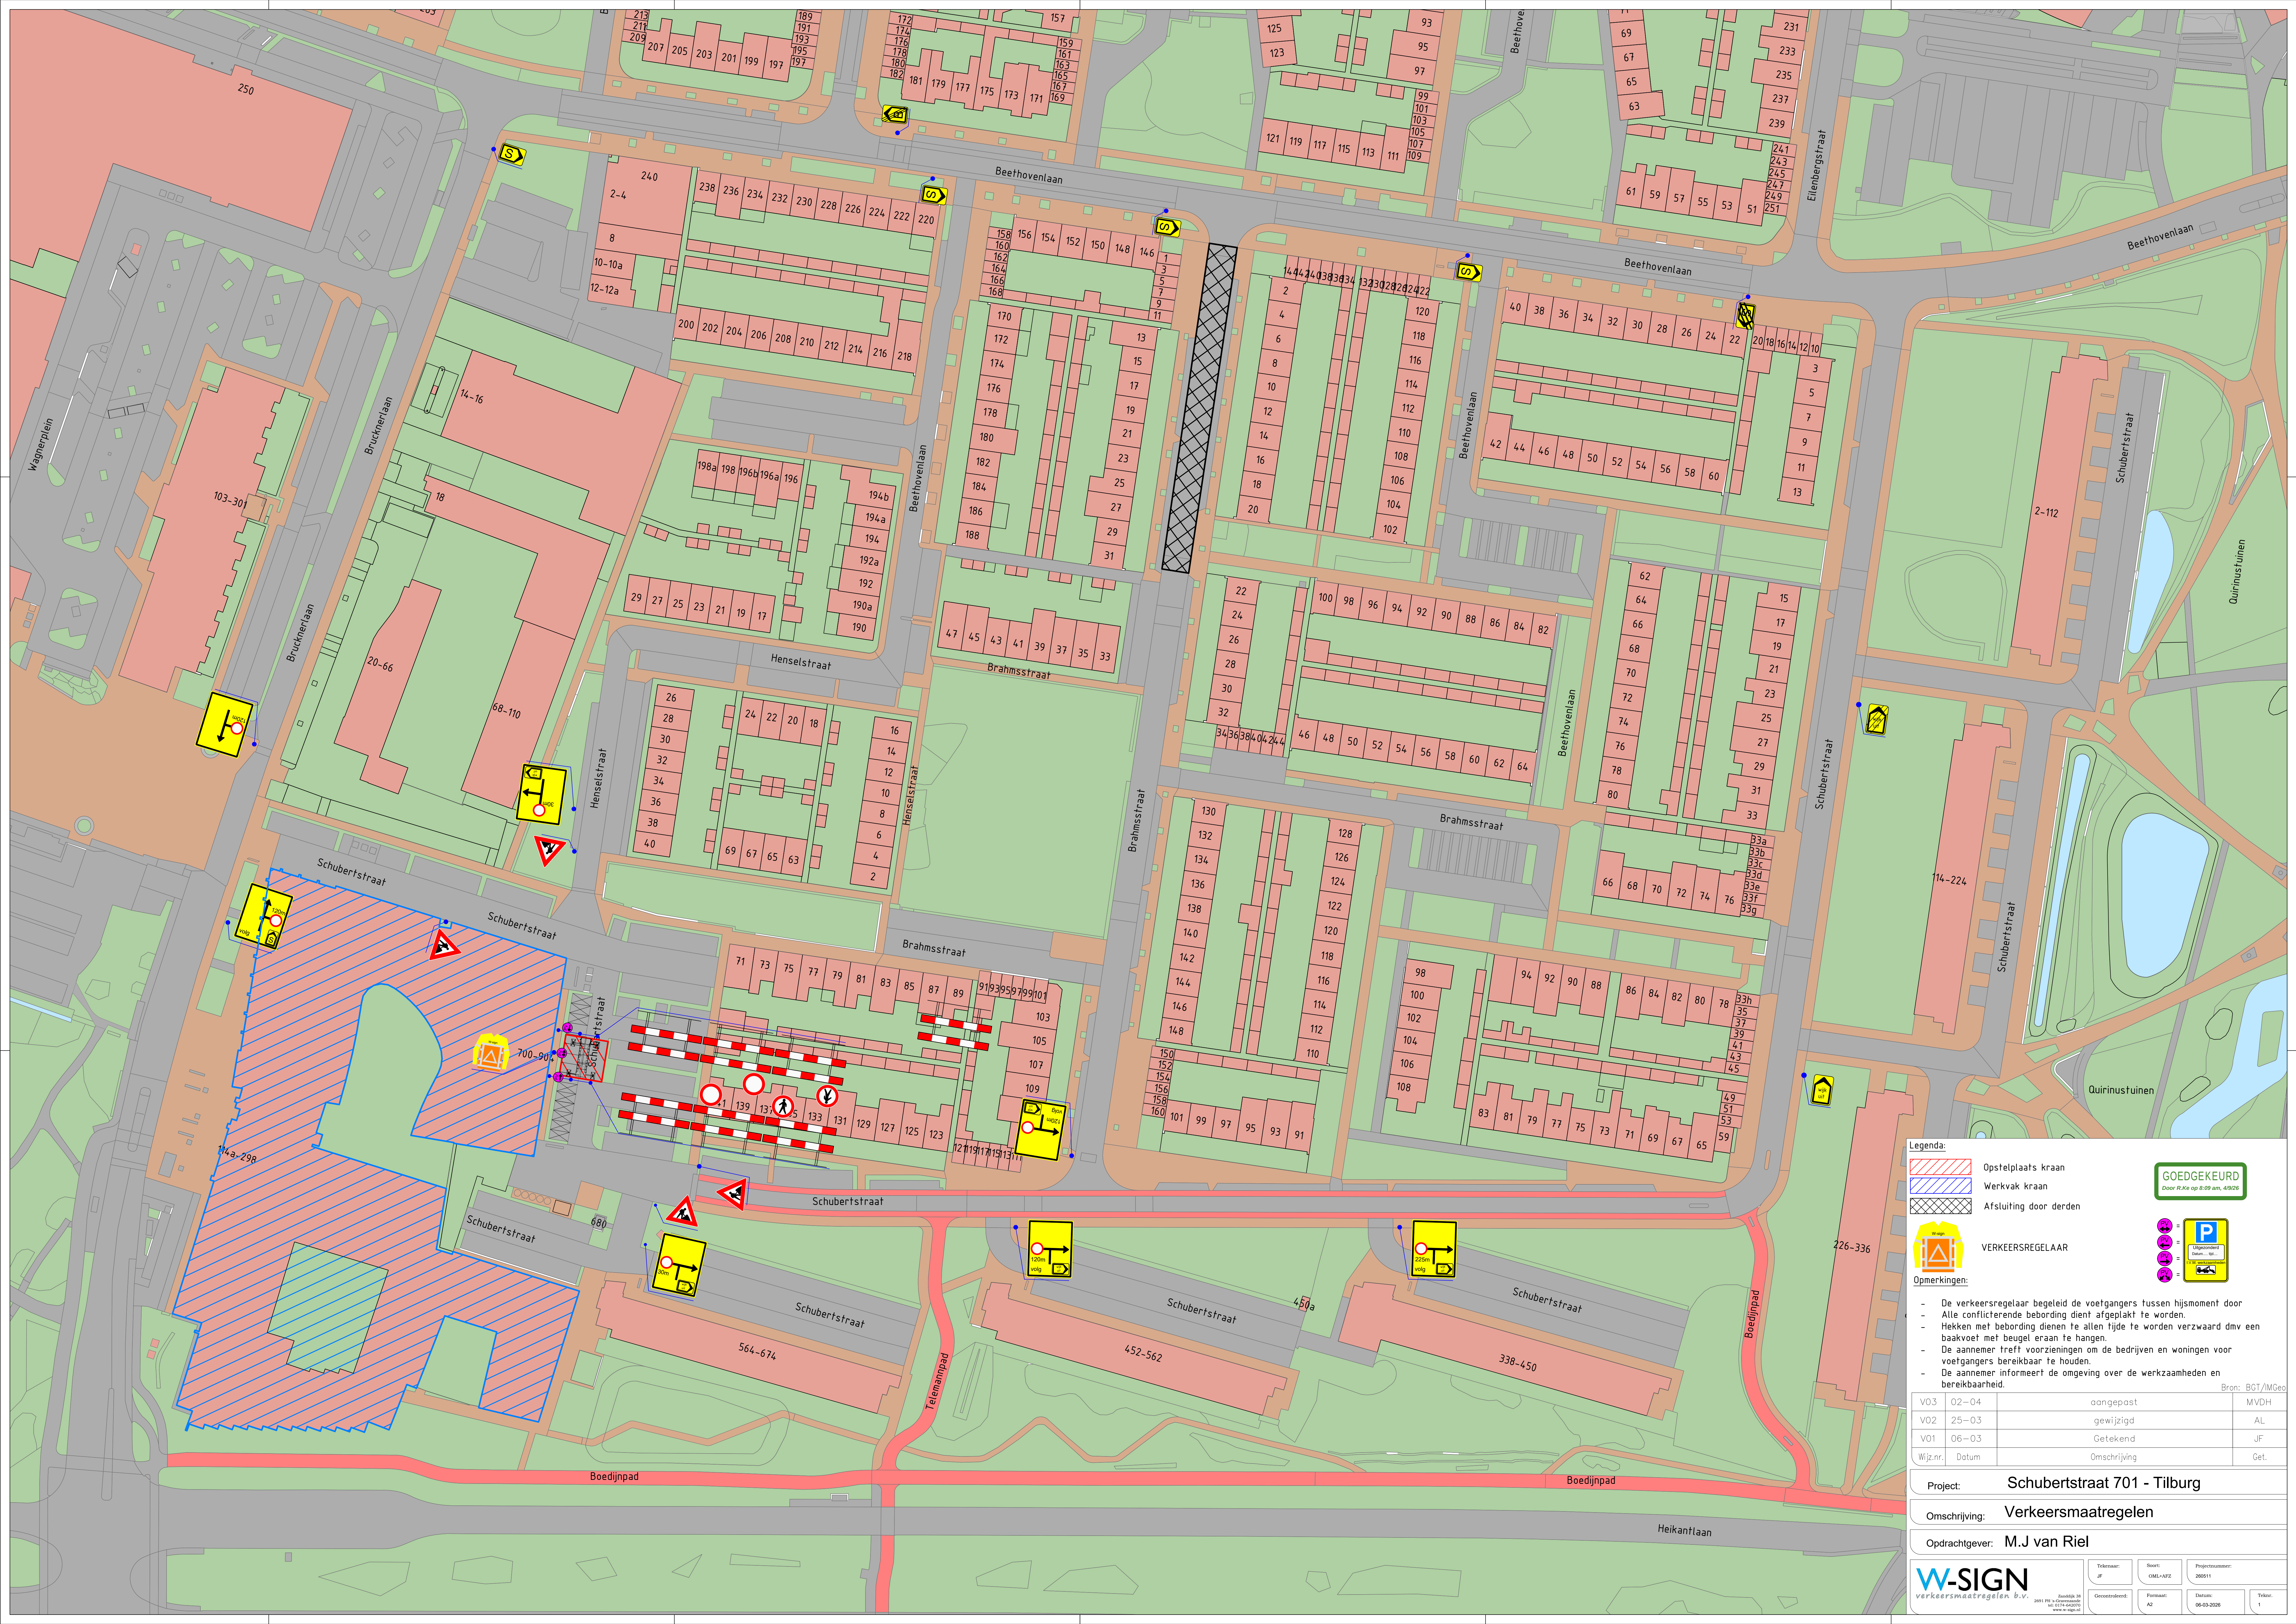

Legenda:

- Opstelplaats kraan
- Werkvak kraan
- Afsluiting door derden

VERKEERSREGELAAR

Opmerkingen:

- De verkeersregelaar begeleidt de voetgangers tussen hijsmoment door
- Alle conflicterende bebording dient afgeplakt te worden.
- Hekken met bebording dienen te allen tijde te worden verzwaard dmv een baakvoet met beugel ernaar te hangen.
- De aanneemer treft voorzieningen om de bedrijven en woningen voor voetgangers bereikbaar te houden.
- De aanneemer informeert de omgeving over de werkzaamheden en bereikbaarheid.

Bron: BGT/MGeo

V03	02-04	aangepast	MVDH
V02	25-03	gewijzigd	AL
V01	06-03	Getekend	JF
Wijz.nr.	Datum	Omschrijving	Get.

Project: Schubertstraat 701 - Tilburg

Omschrijving: Verkeersmaatregelen

Opdrachtgever: M.J van Riel

W-SIGN
verkeersmaatregelen b.v.

2491 PHS Verkeersmaatregelen
08-05-2008
www.w-sign.nl

Tekenaar: JF

Beoordelaar: OMS-MFZ

Gecontroleerd: A2

Projectnummer: 280511

Formaat: A2

Datum: 08-05-2008

Tekort: 1