


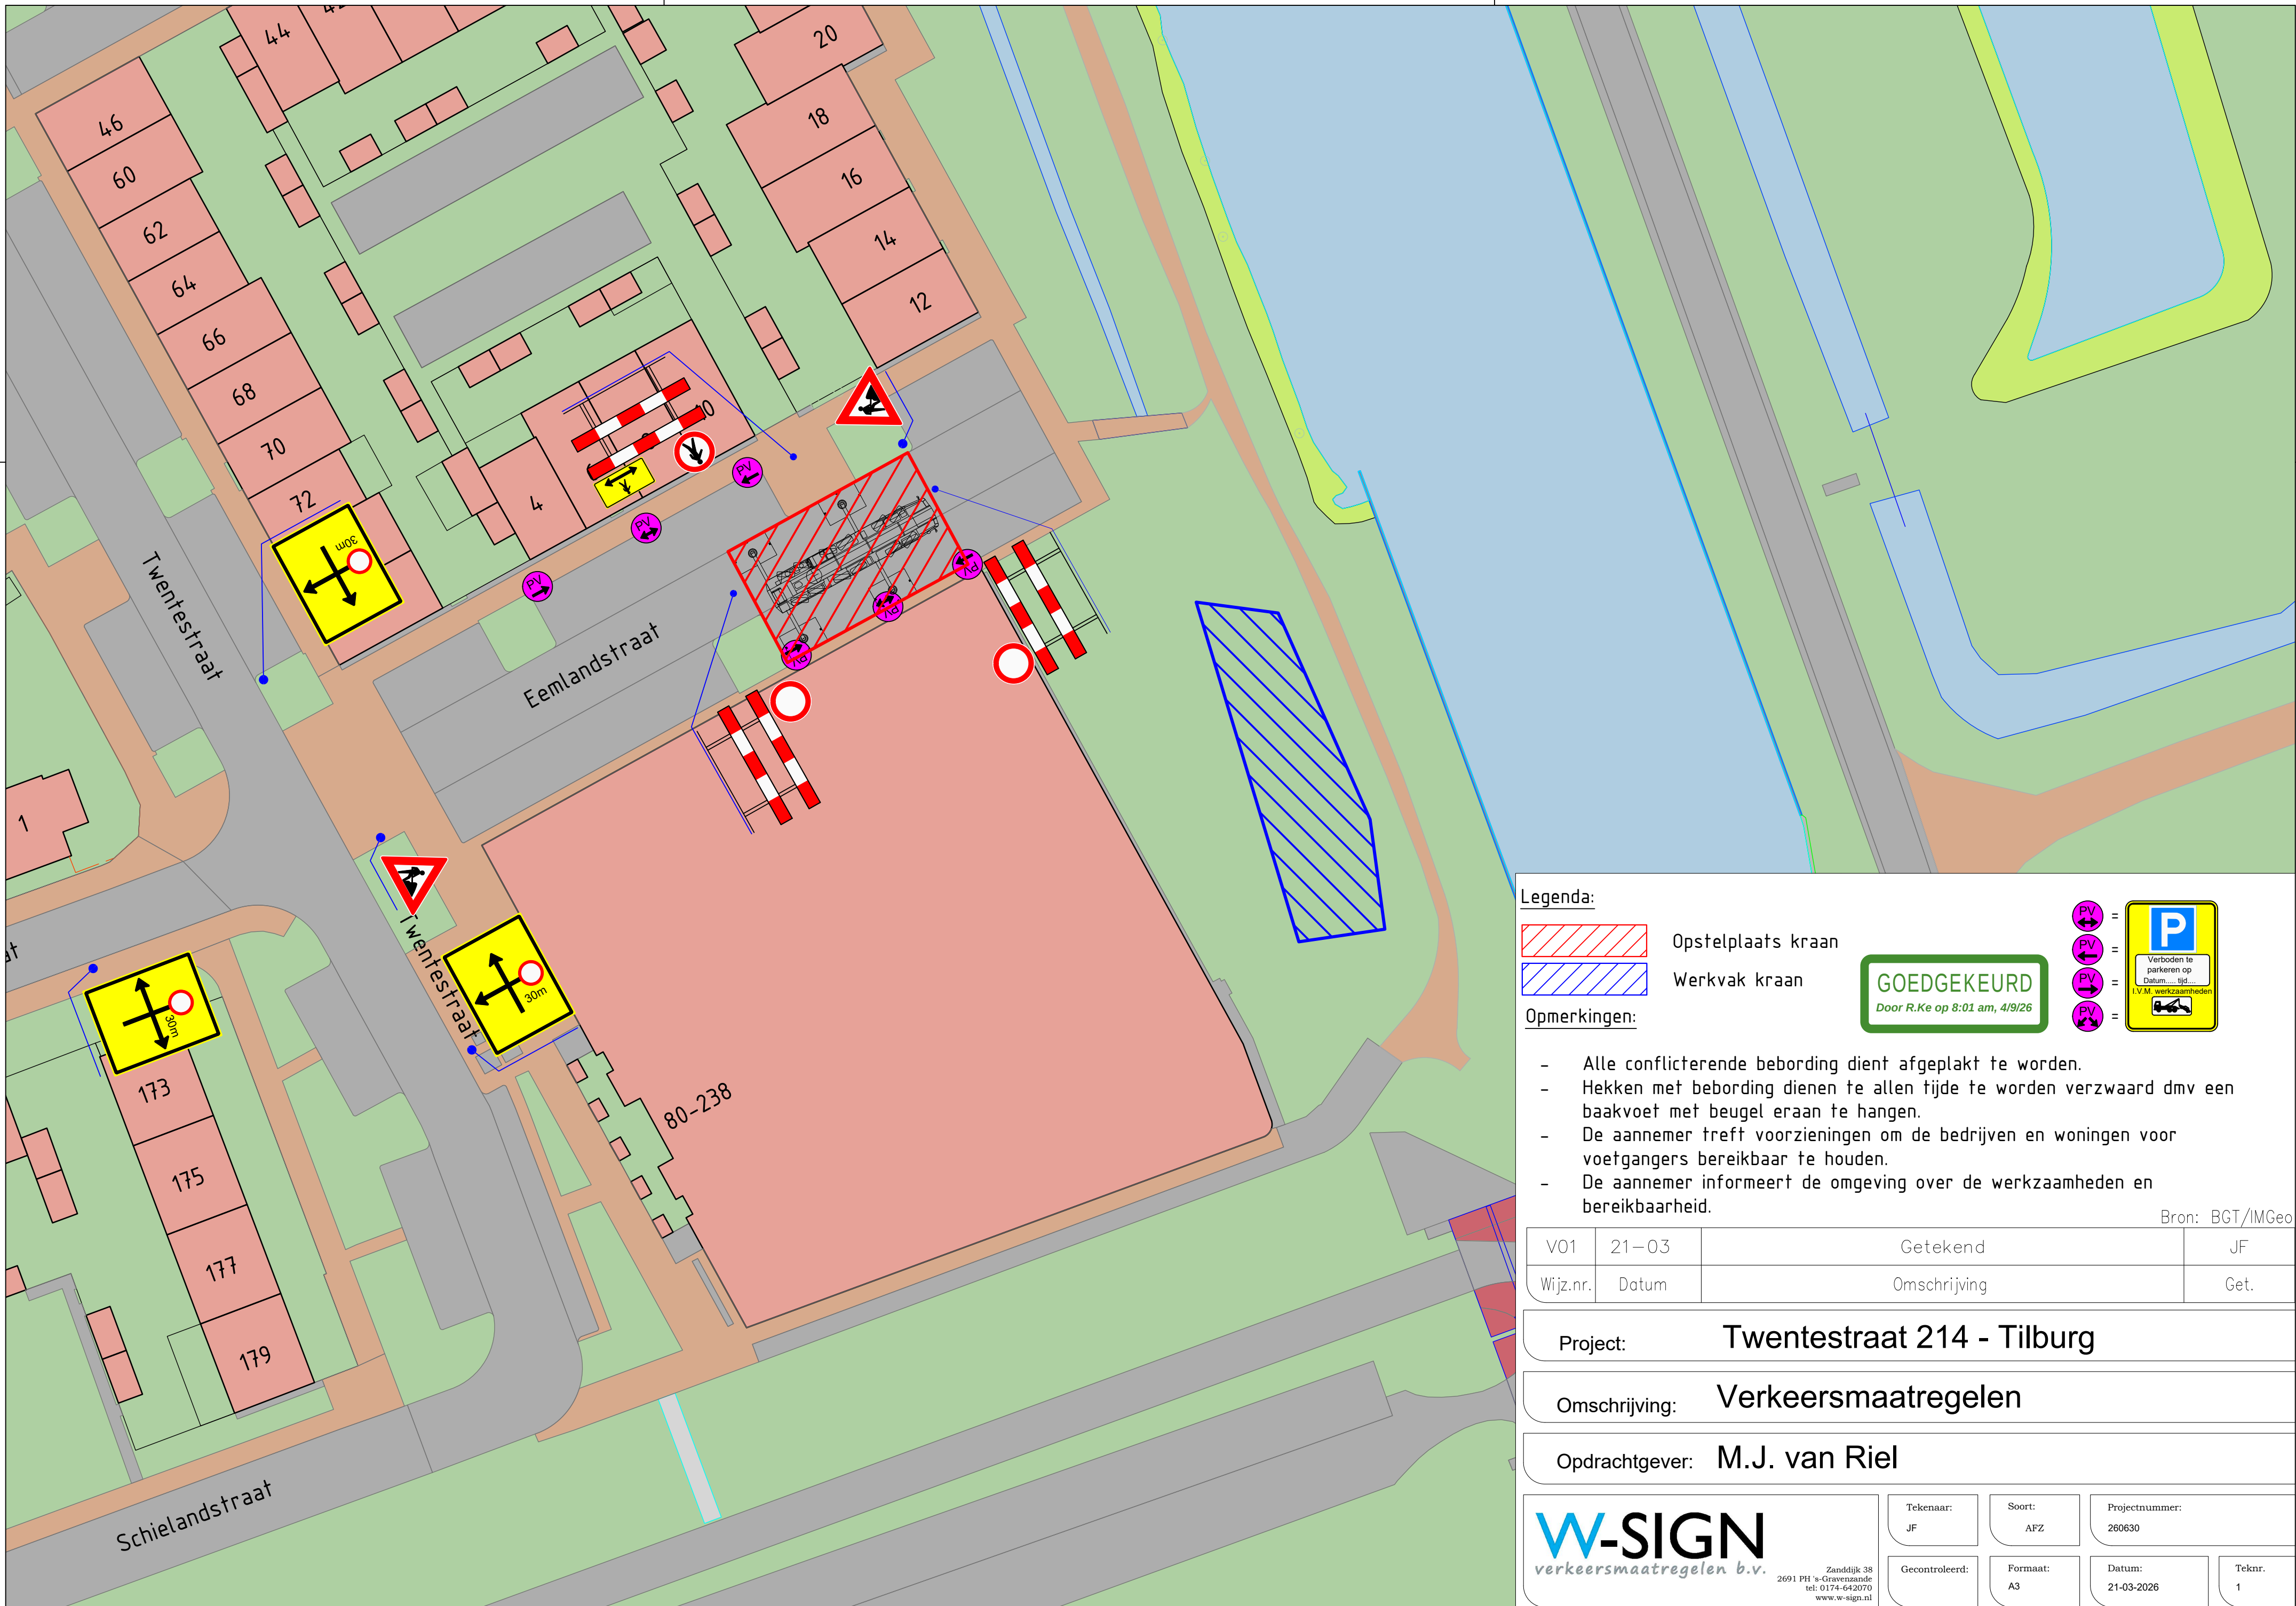

**Legenda:**

Opstelplaats kraan

Werkvak kraan

**Opmerkingen:**

- Alle conflicterende bebording dient afgeplakt te worden.
- Hekken met bebording dienen te allen tijde te worden verzwaard dmv een baakvoet met beugel eraan te hangen.
- De aannemer treft voorzieningen om de bedrijven en woningen voor voetgangers bereikbaar te houden.
- De aannemer informeert de omgeving over de werkzaamheden en bereikbaarheid.

Bron: BGT/IMGeo

|          |       |              |      |
|----------|-------|--------------|------|
| V01      | 21-03 | Getekend     | JF   |
| Wijz.nr. | Datum | Omschrijving | Get. |

Project: Twentestraat 214 - Tilburg

Omschrijving: Verkeersmaatregelen

Opdrachtgever: M.J. van Riel

**W-SIGN**  
verkeersmaatregelen b.v.

Zanddijk 38  
2691 PH 's-Gravenzande  
tel: 0174-642070  
www.w-sign.nl

|                 |                |                          |
|-----------------|----------------|--------------------------|
| Tekenaar:<br>JF | Soort:<br>AFZ  | Projectnummer:<br>260630 |
| Gecontroleerd:  | Formaat:<br>A3 | Datum:<br>21-03-2026     |
|                 |                | Teknr.<br>1              |