

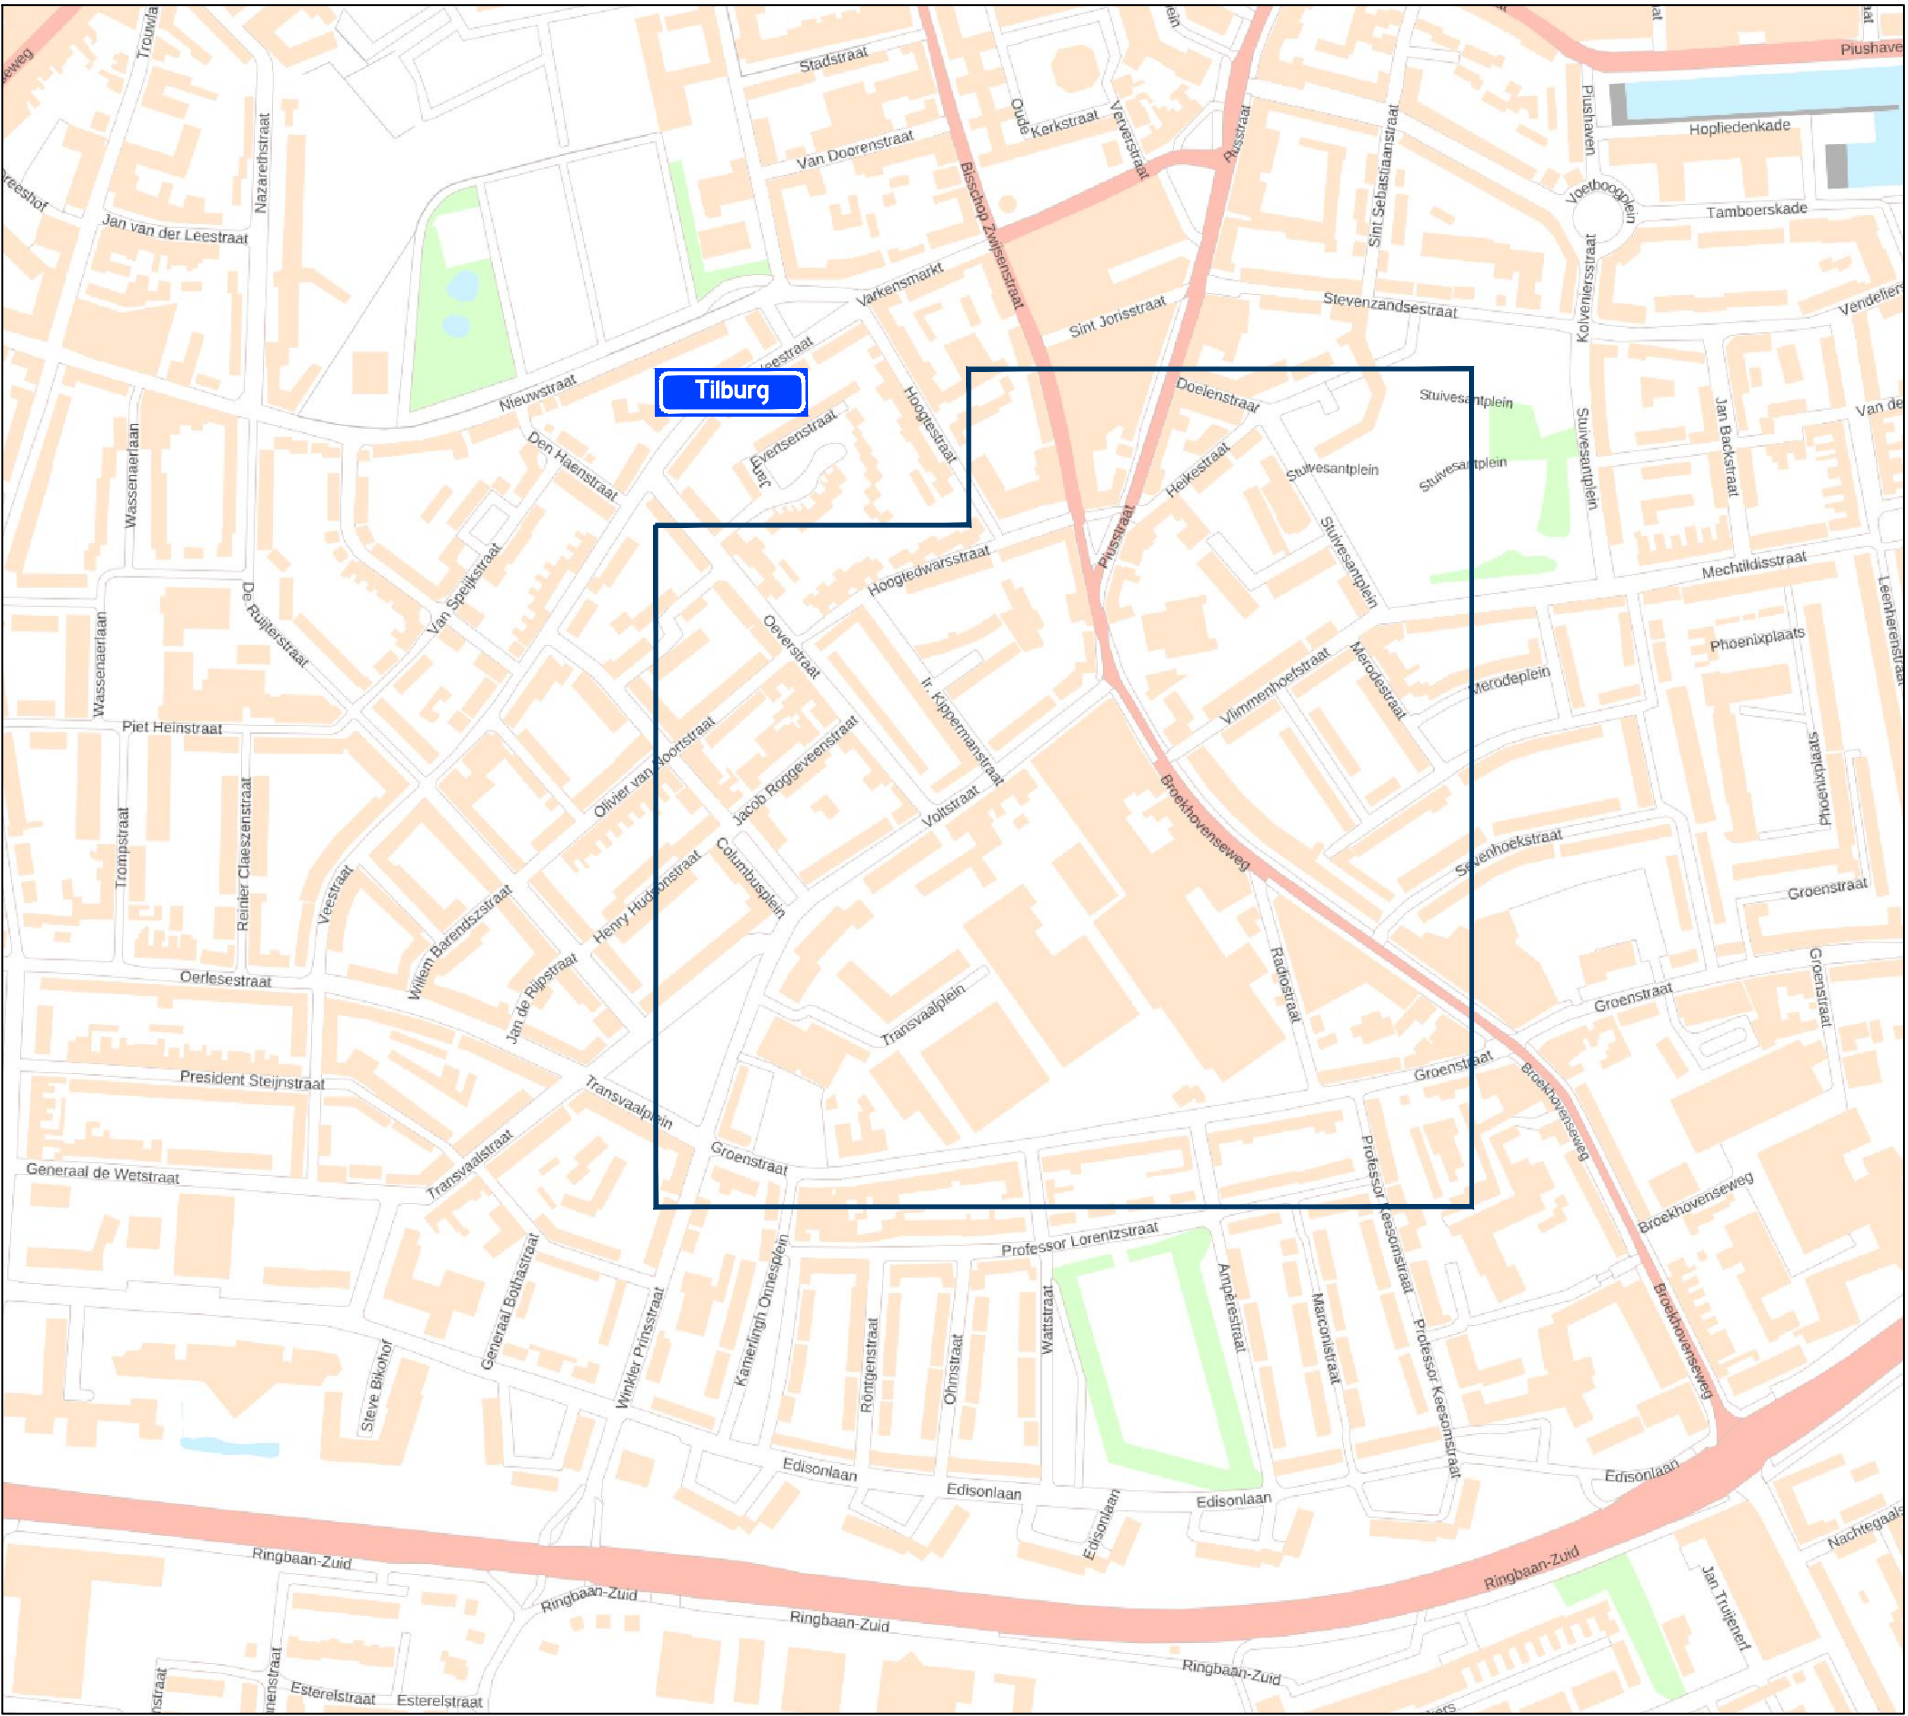


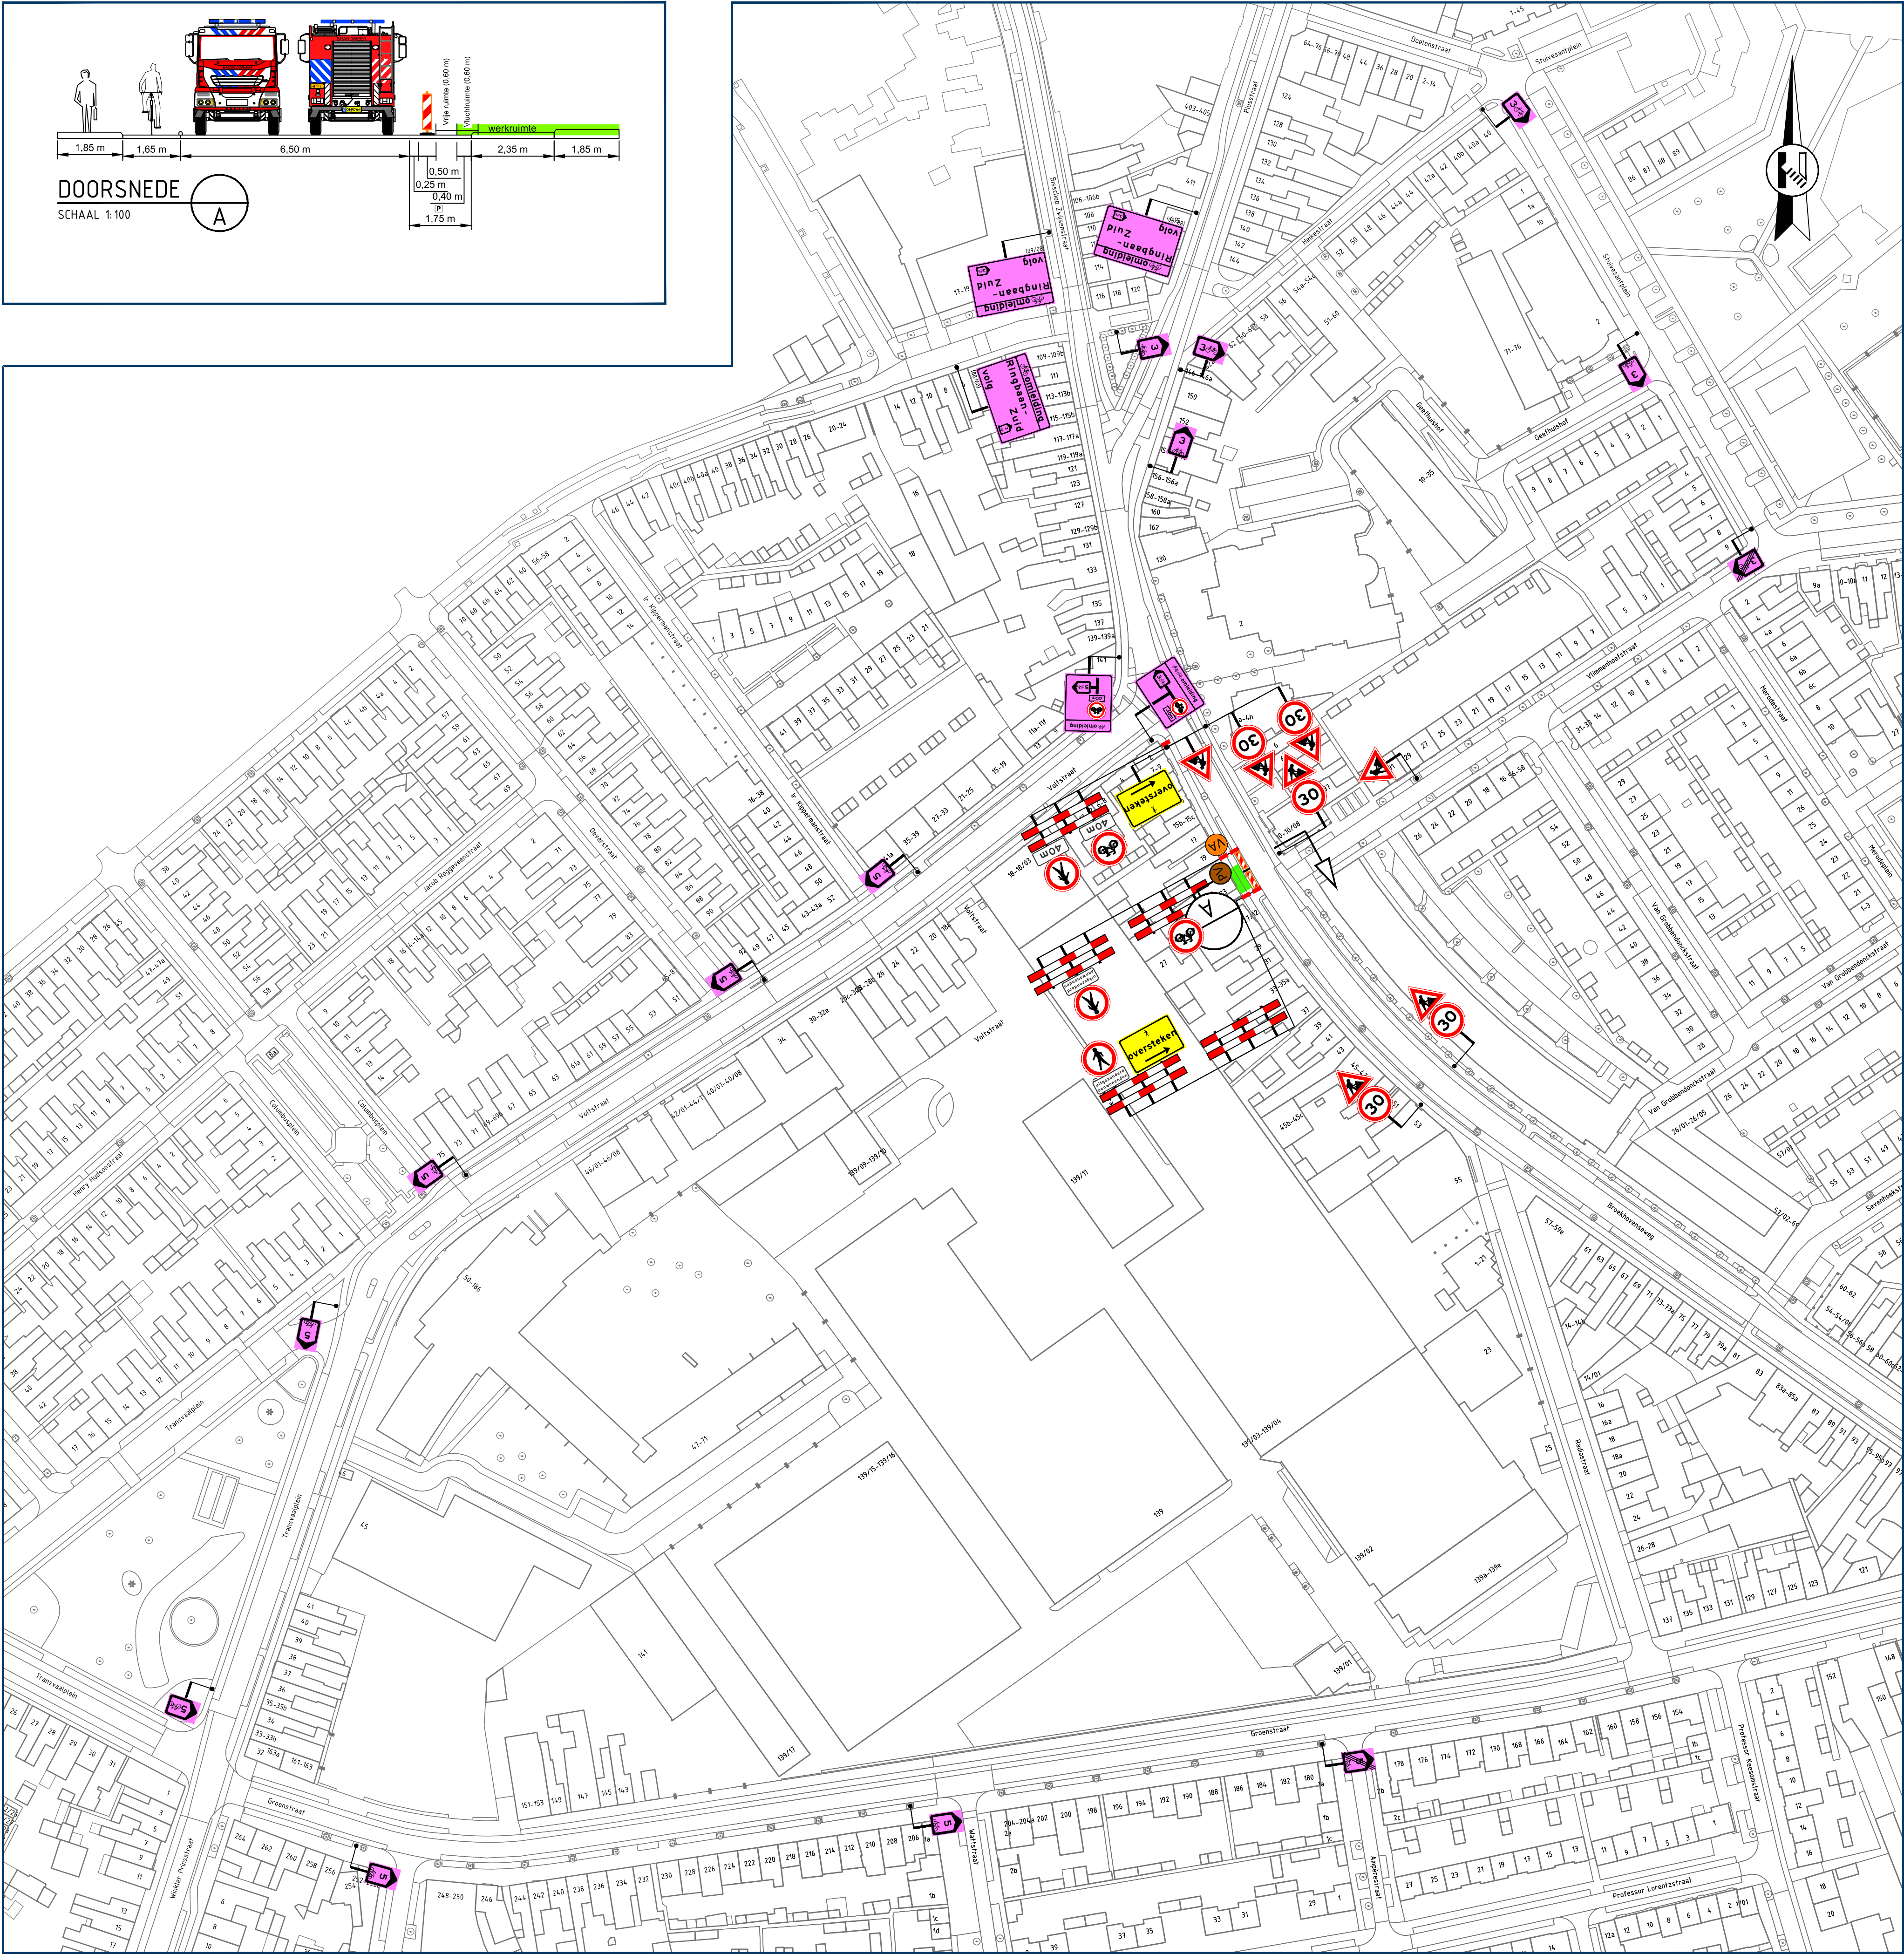

Locatie

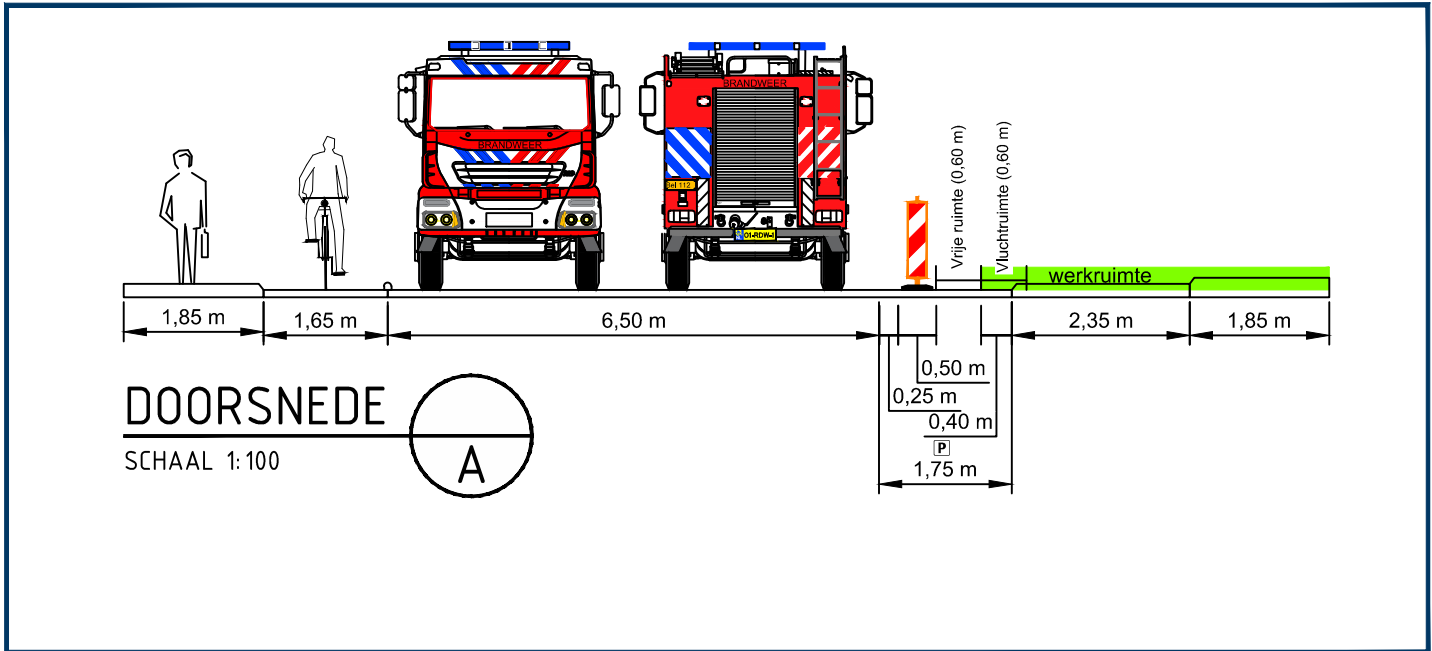


GOEDGEKEURD
Door MdG op 11:15 am, 4/2/26

Opmerkingen

- publicatieborden minimaal twee weken voor aanvang werkzaamheden plaatsen
- afplakken/afdraaien conflicterende (RVV) bebording

Legenda

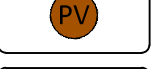-  aan te brengen verkeersmaatregelen
-  werkruimte
-  letterafmeting tekstbord
-  routebord
-  parkeerverbod plaatsen conform geldende richtlijnen wegbeheerder
-  plaatsen vooraankondiging

vanRens
Rayon Zuid
Vestiging Helvoirt
Molenstraat 27a, Helvoirt
Postbus 4, 5208 GC Helvoirt
T +31 (0)88 03 30 900
www.vanrensbv.nl
info@vanrensbv.nl
wegmarkering | verkeersmaatregelen
ontwerp & advies | bewegwijzering

APK GROUP

project: **Werkzaamheden aan ondergrondse infra**
locatie: **Broekhovenseweg | te Tilburg**

onderwerp: **Tijdelijke verkeersmaatregelen**
afzetting & omleiding

getekend: M. Kwaks	datum: 28-08-2025	schaal: 1:1.000
controle: N. de Jong	datum: 28-08-2025	formaat: A1
vrijgave: B. van Baren	datum: 28-08-2025	versie: 1

tekeningnummer: 3847-05998-T-VKM-001