



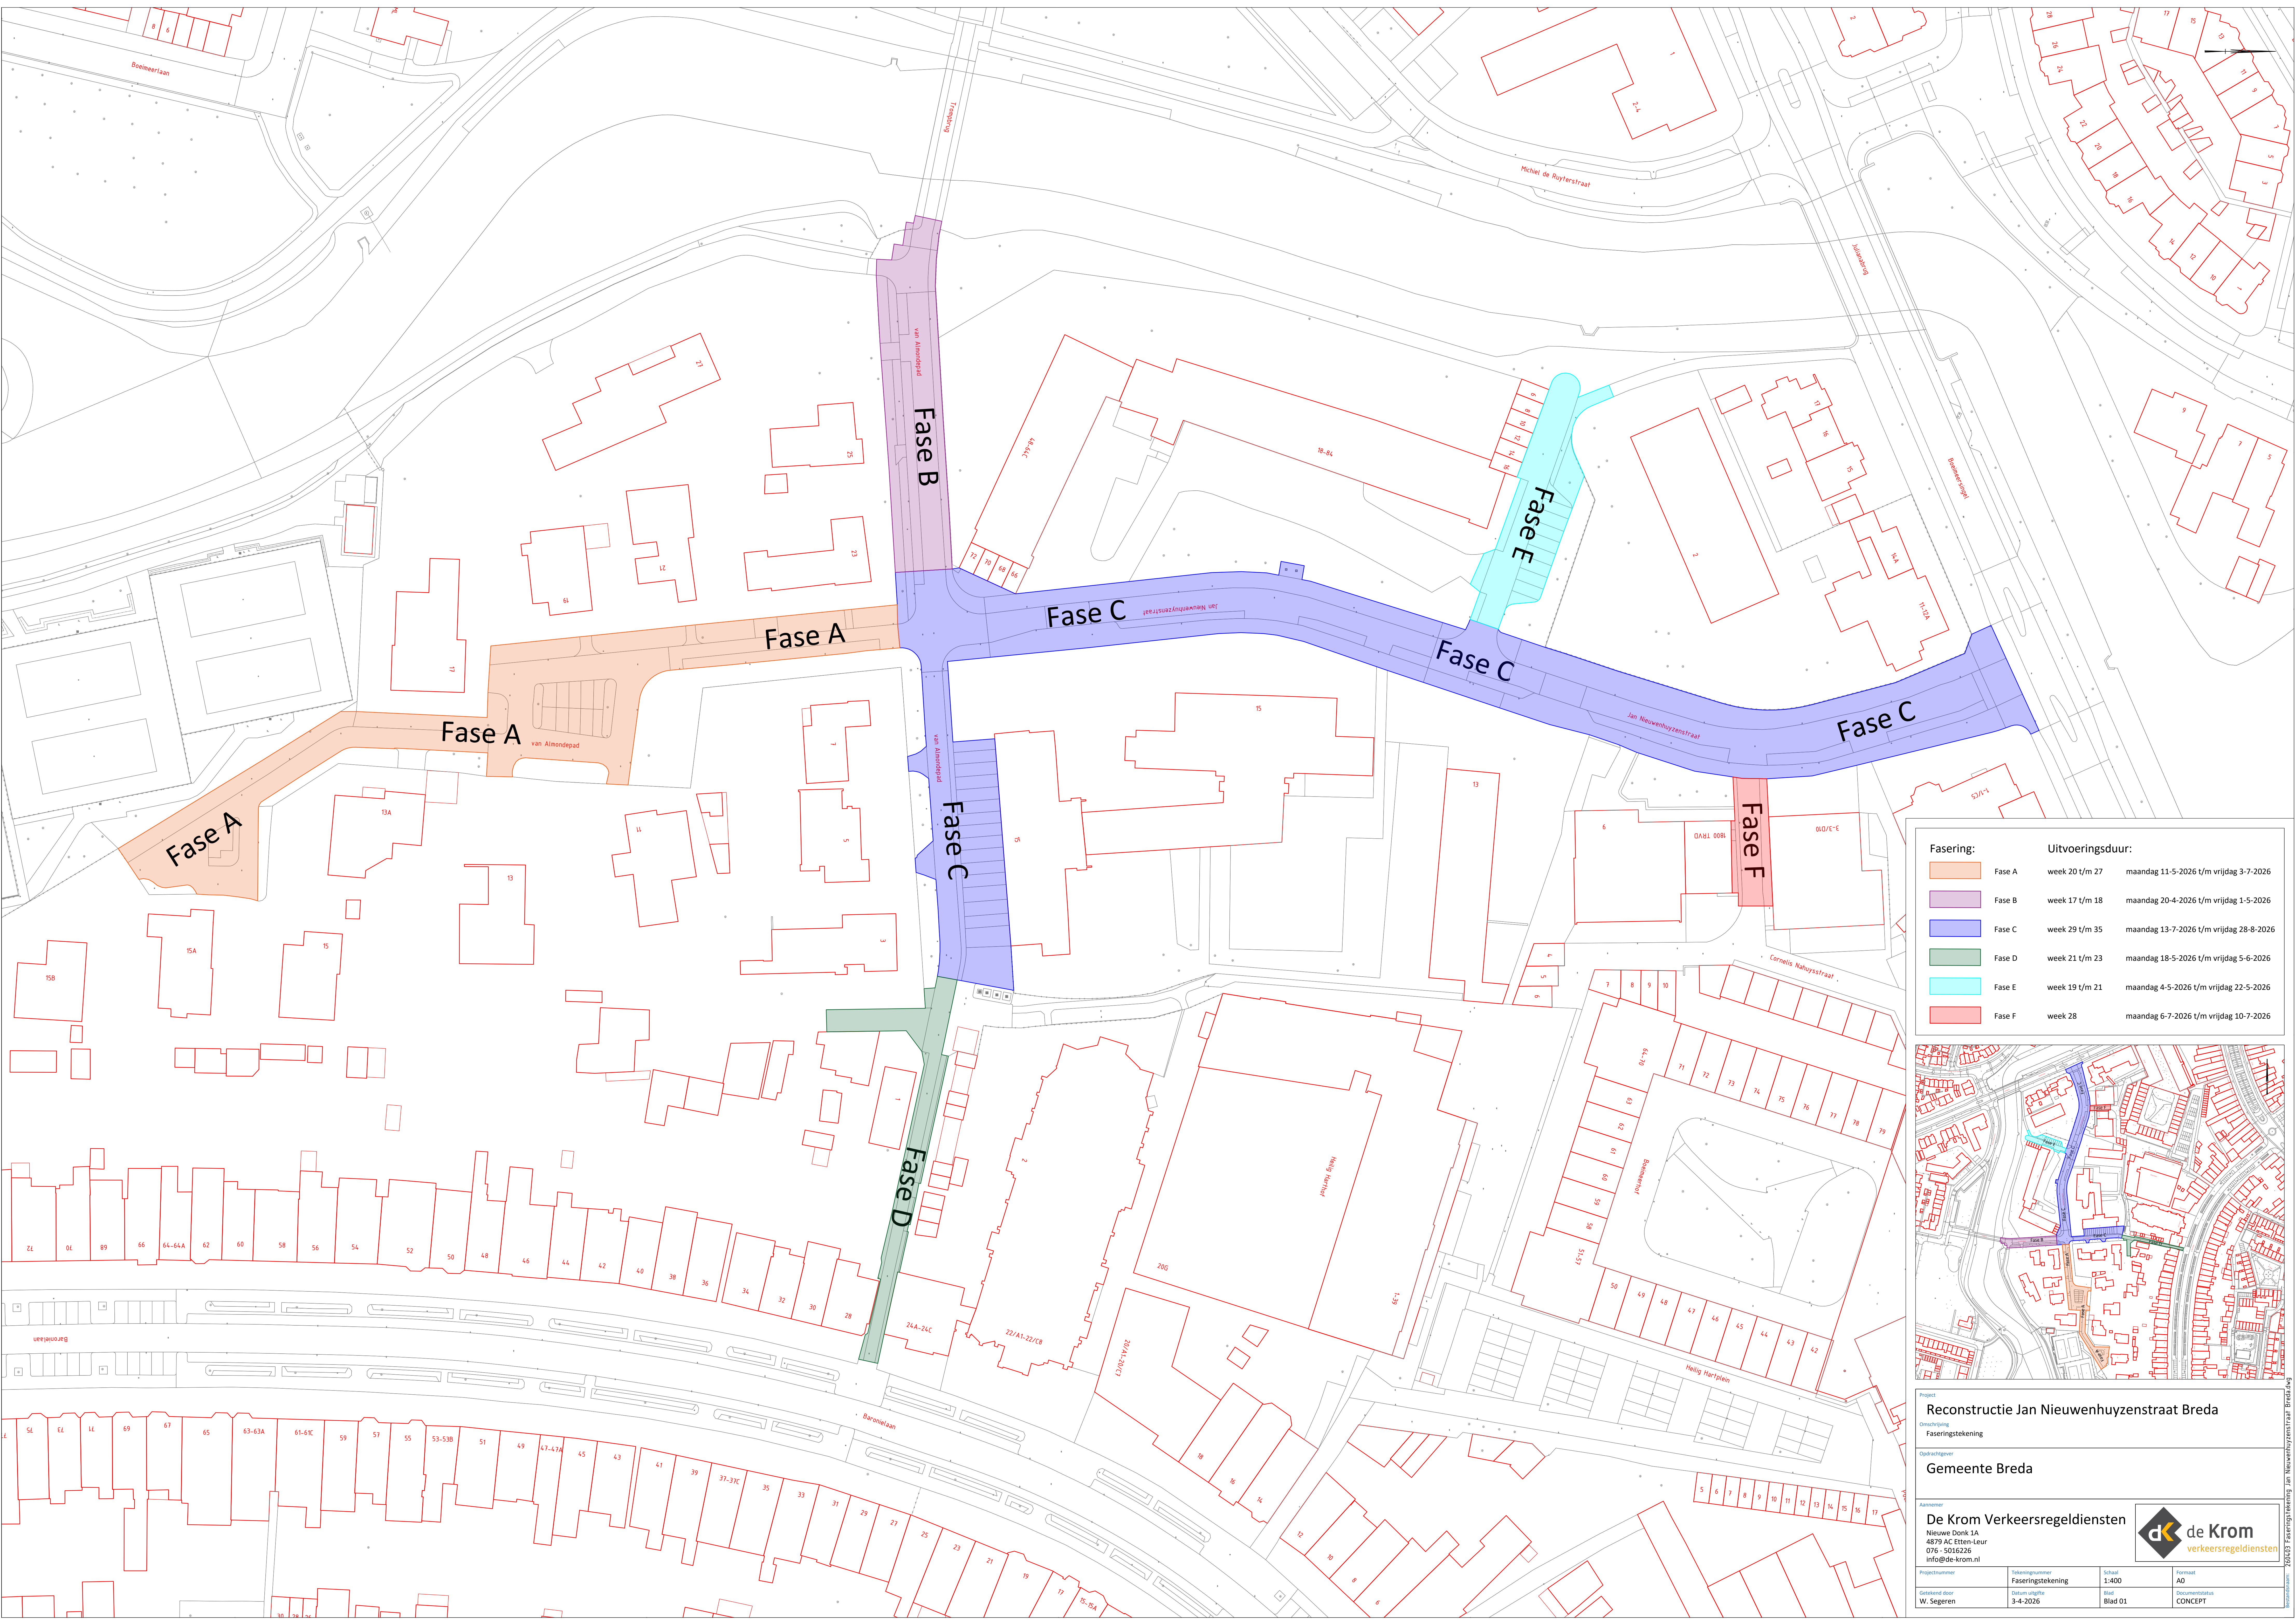

Fasering:		Uitvoeringsduur:	
	Fase A	week 20 t/m 27	maandag 11-5-2026 t/m vrijdag 3-7-2026
	Fase B	week 17 t/m 18	maandag 20-4-2026 t/m vrijdag 1-5-2026
	Fase C	week 29 t/m 35	maandag 13-7-2026 t/m vrijdag 28-8-2026
	Fase D	week 21 t/m 23	maandag 18-5-2026 t/m vrijdag 5-6-2026
	Fase E	week 19 t/m 21	maandag 4-5-2026 t/m vrijdag 22-5-2026
	Fase F	week 28	maandag 6-7-2026 t/m vrijdag 10-7-2026

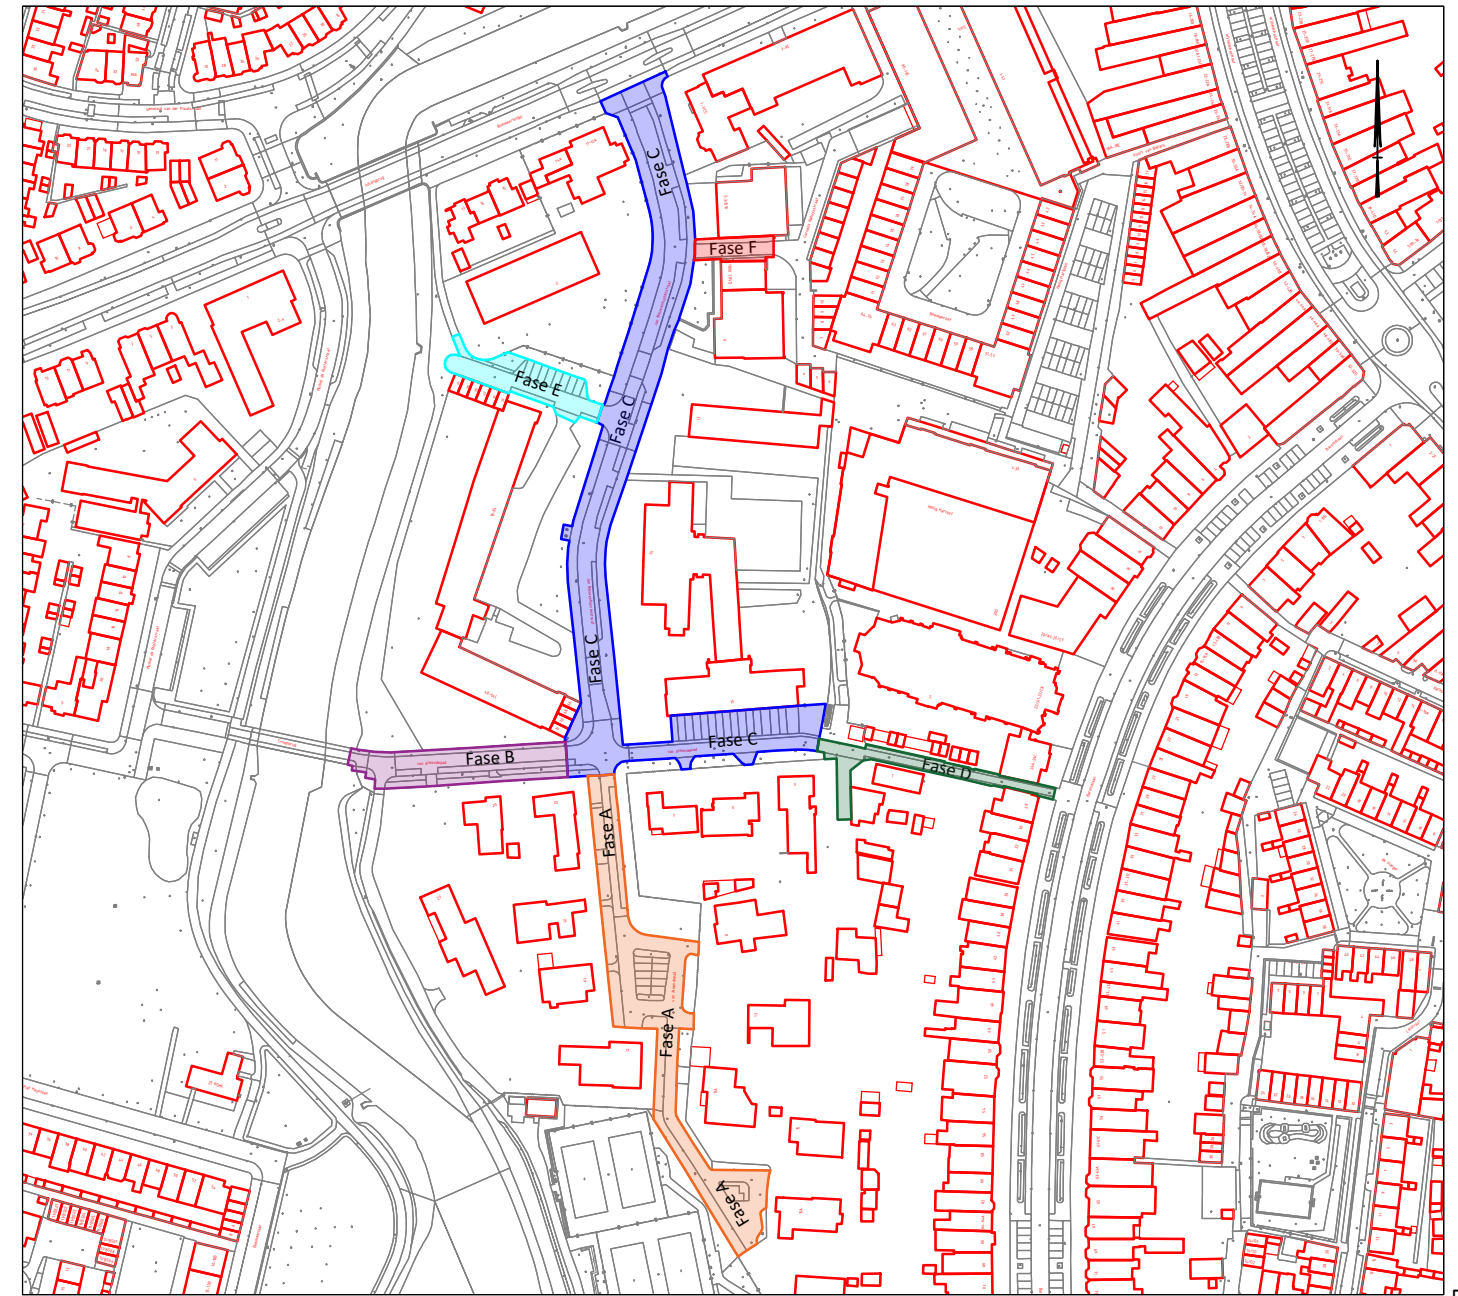

Project

Reconstructie Jan Nieuwenhuysenstraat Breda

Omschrijving

Faseringstekening

Opdrachtgever

Gemeente Breda

Aannemer

De Krom Verkeersregeldiensten
Nieuwe Donk 1A
4879 AC Etten-Leur
076-5016226
info@de-krom.nl

Projectnummer

Tekeningnummer

Schaal

Formaat

Gereisd door

Faseringstekening

1:400

A0

Datum uitgifte

Blad

3-4-2026

Blad 01

Documenttitel

CONCEPT

de Krom

verkeersregeldiensten

28403 Faseringstekening Jan Nieuwenhuysenstraat Breda.dwg