
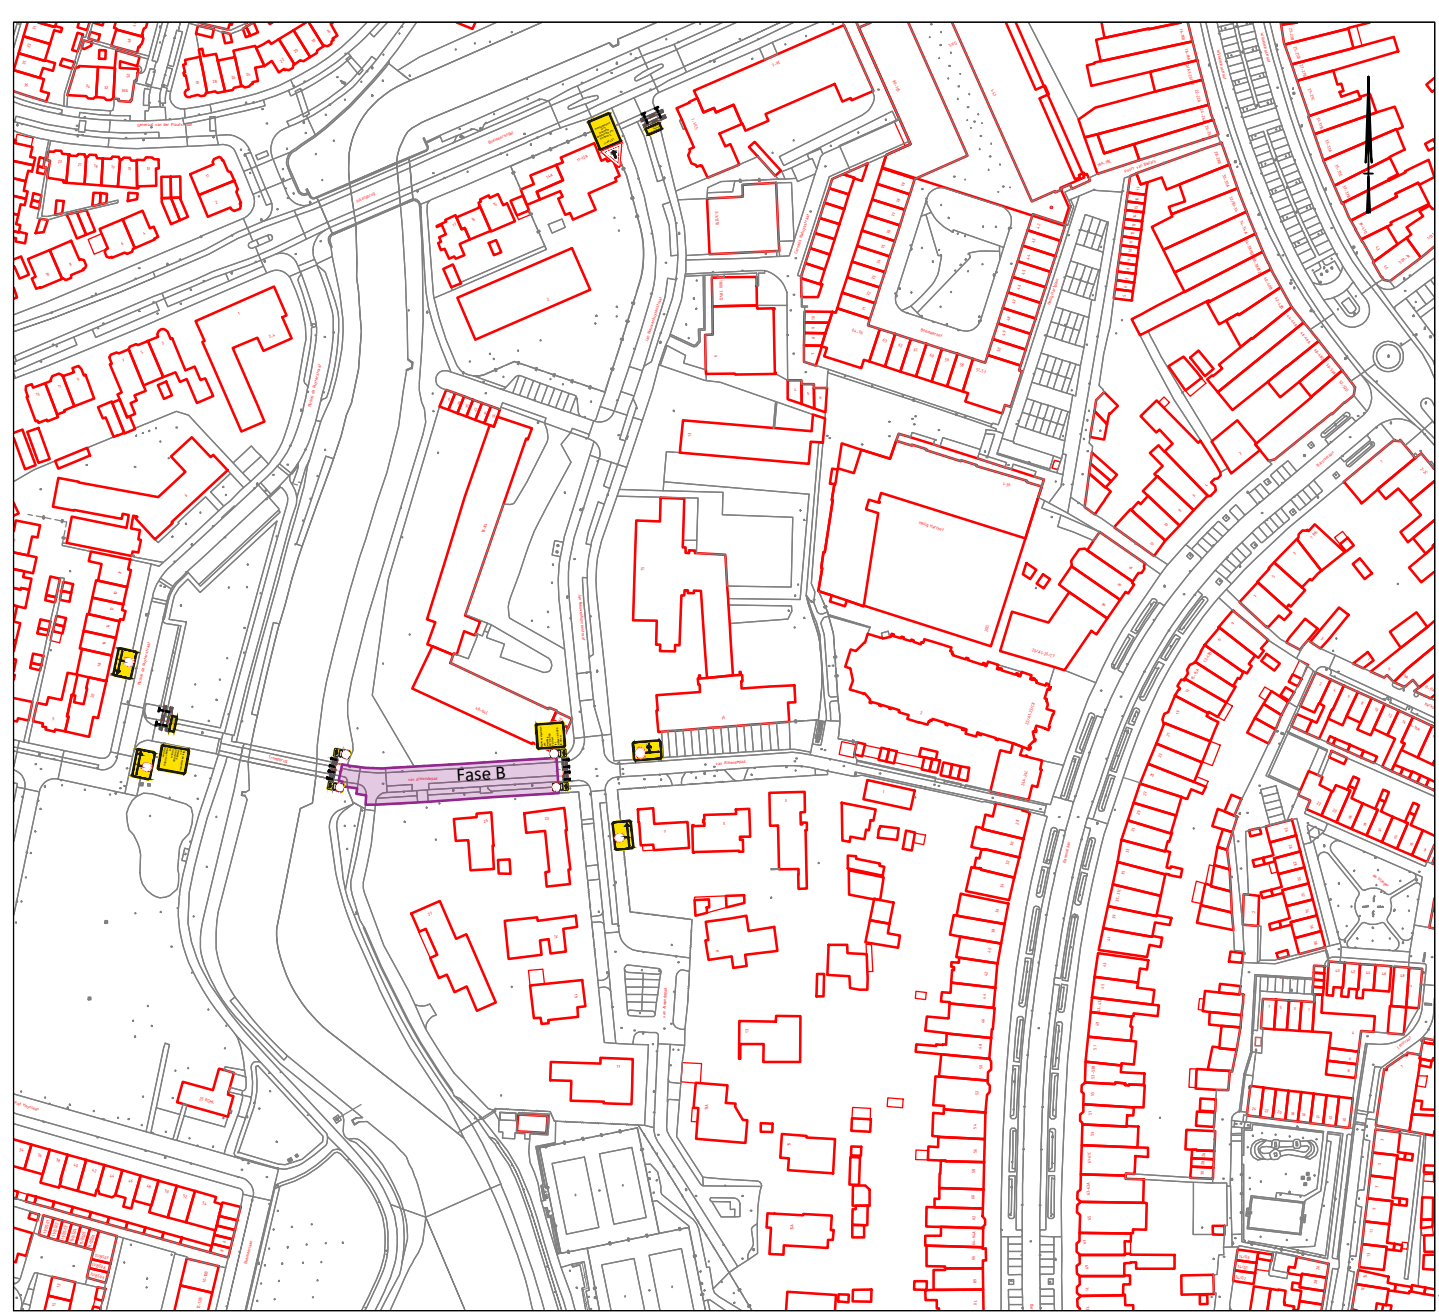


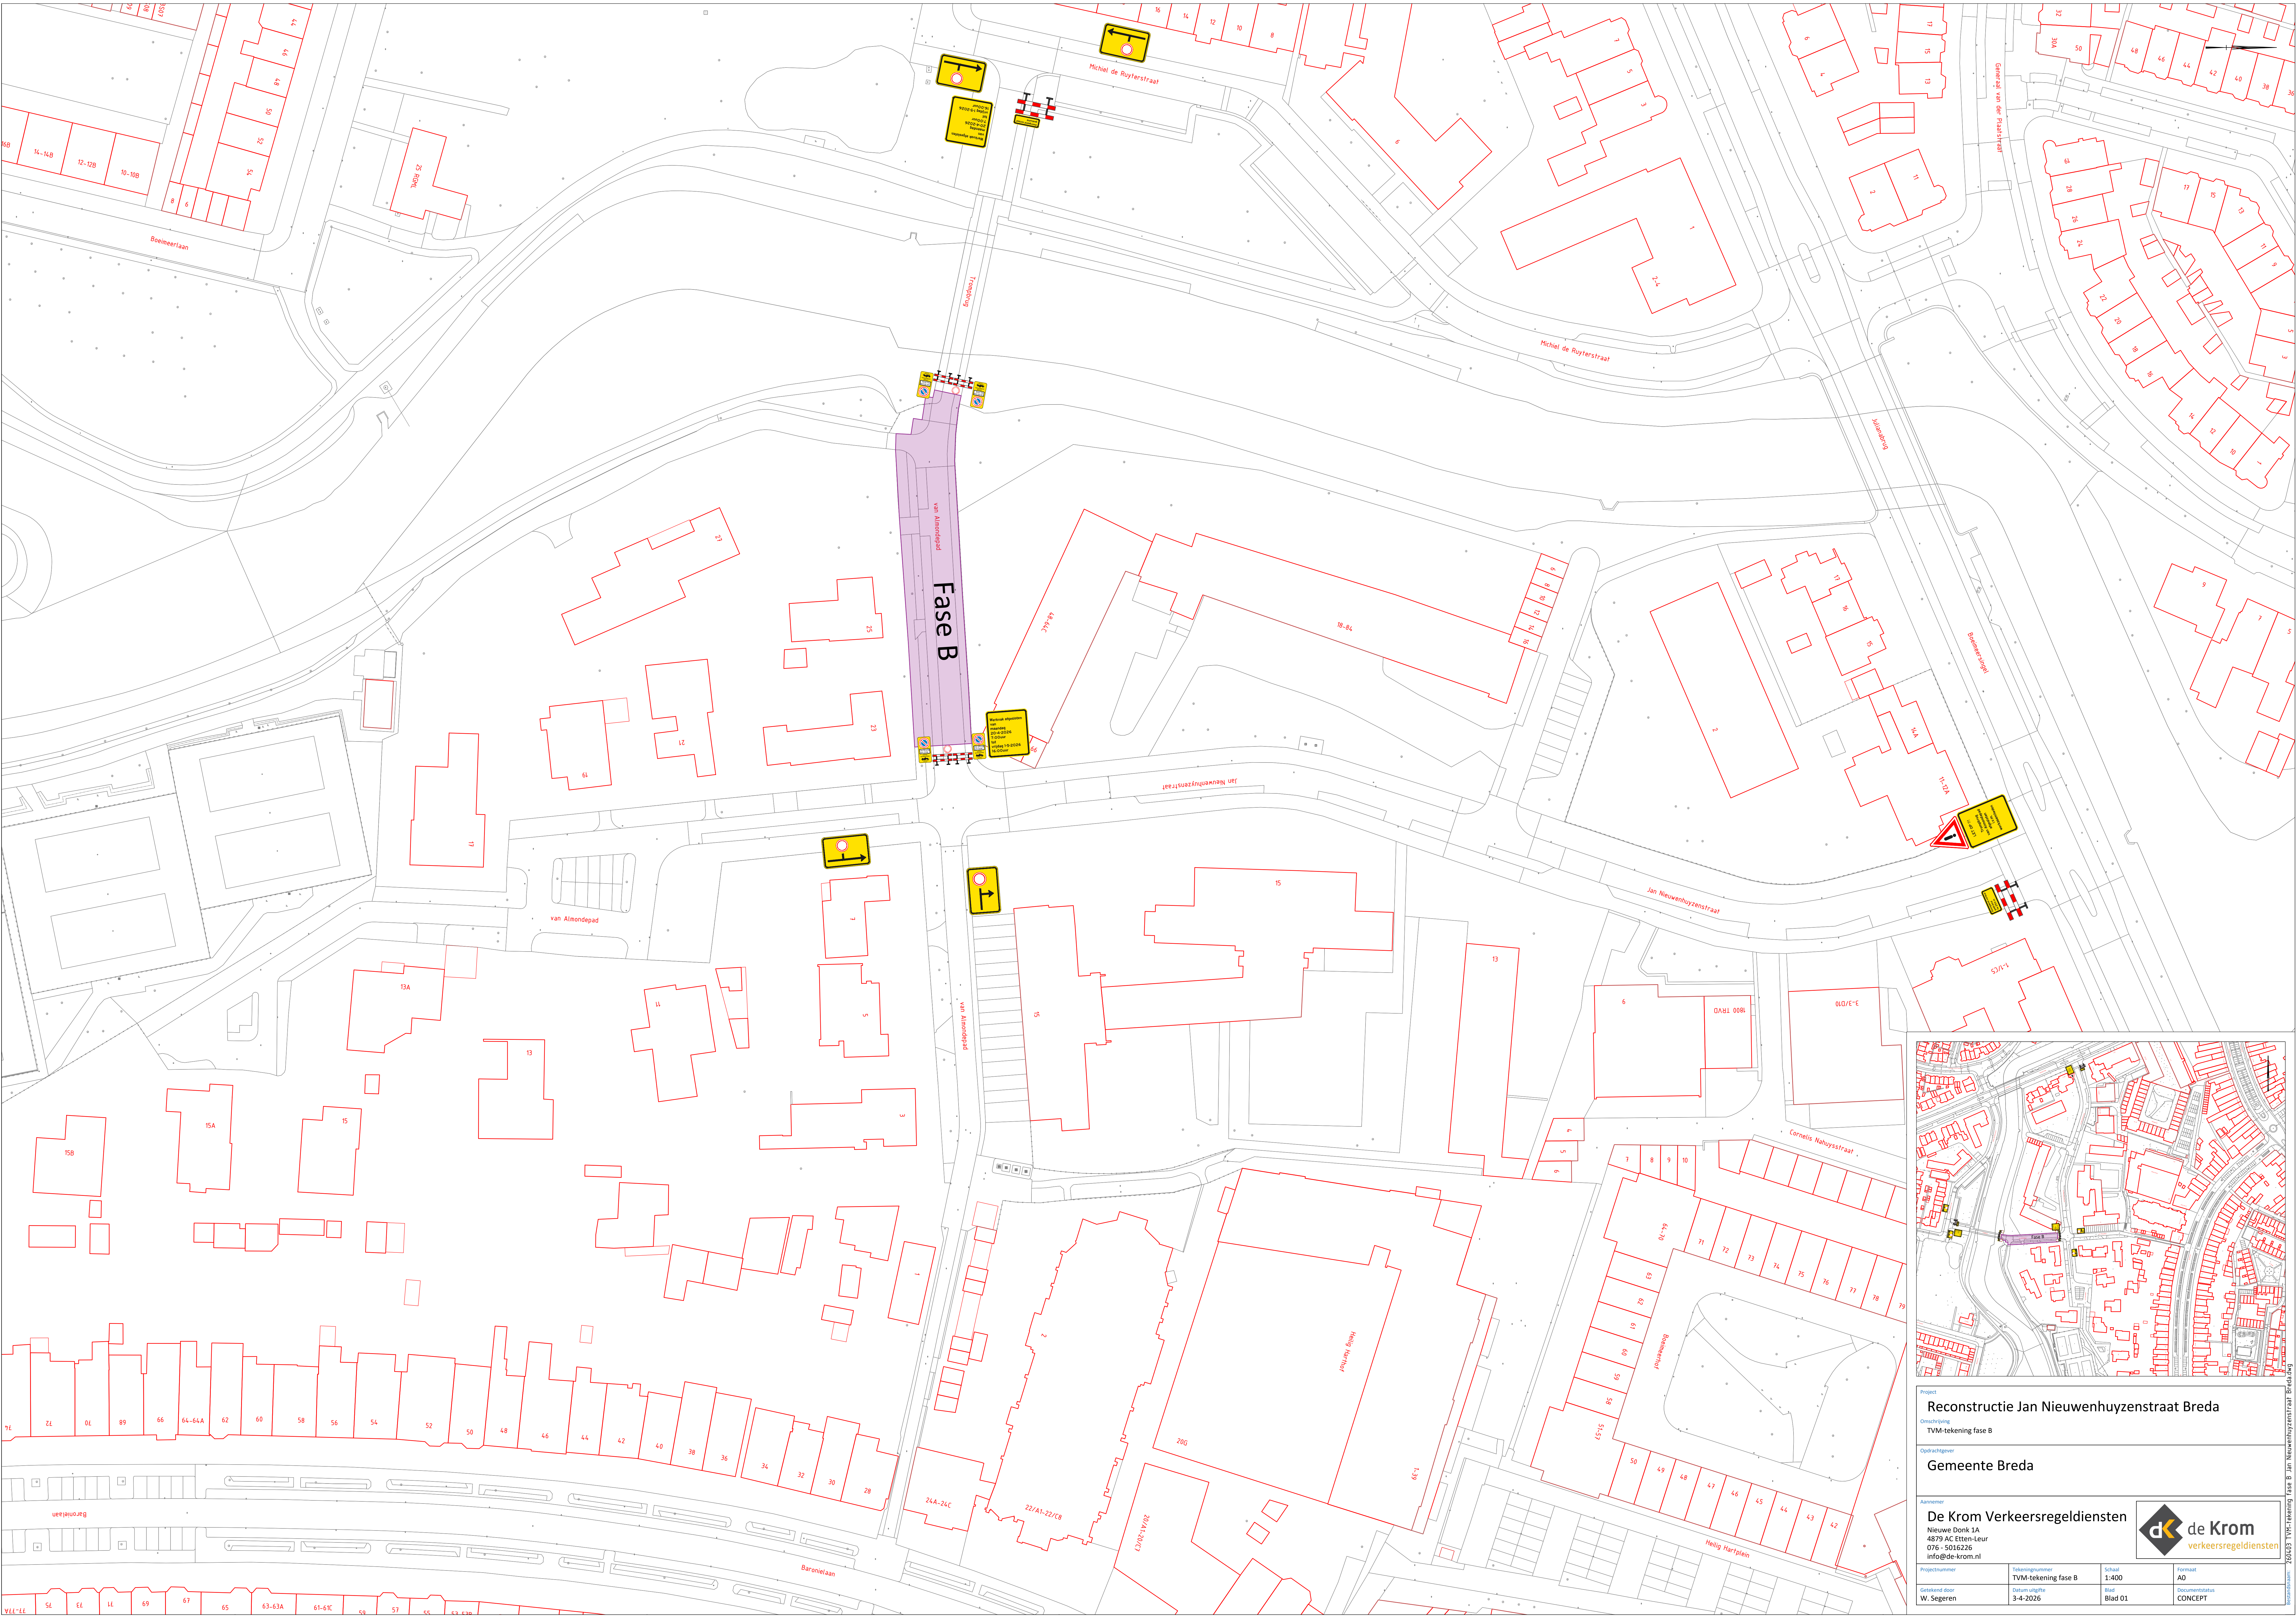

Project

Reconstructie Jan Nieuwenhuyzenstraat Breda

Omschrijving

TVM-tekening fase B

Opdrachtgever

Gemeente Breda

Aannemer

De Krom Verkeersregeldiensten
Nieuwe Donk 1A
4879 AC Etten-Leur
076 - 5016226
info@de-krom.nl

Projectnummer

Tekeningnummer

Schaal

Formaat

Getekend door

TVM-tekening fase B

1:400

A0

Blaad

Documenttitel

Blad 01

CONCEPT

28403 TVM-tekening fase B Jan Nieuwenhuyzenstraat Breda.dwg