
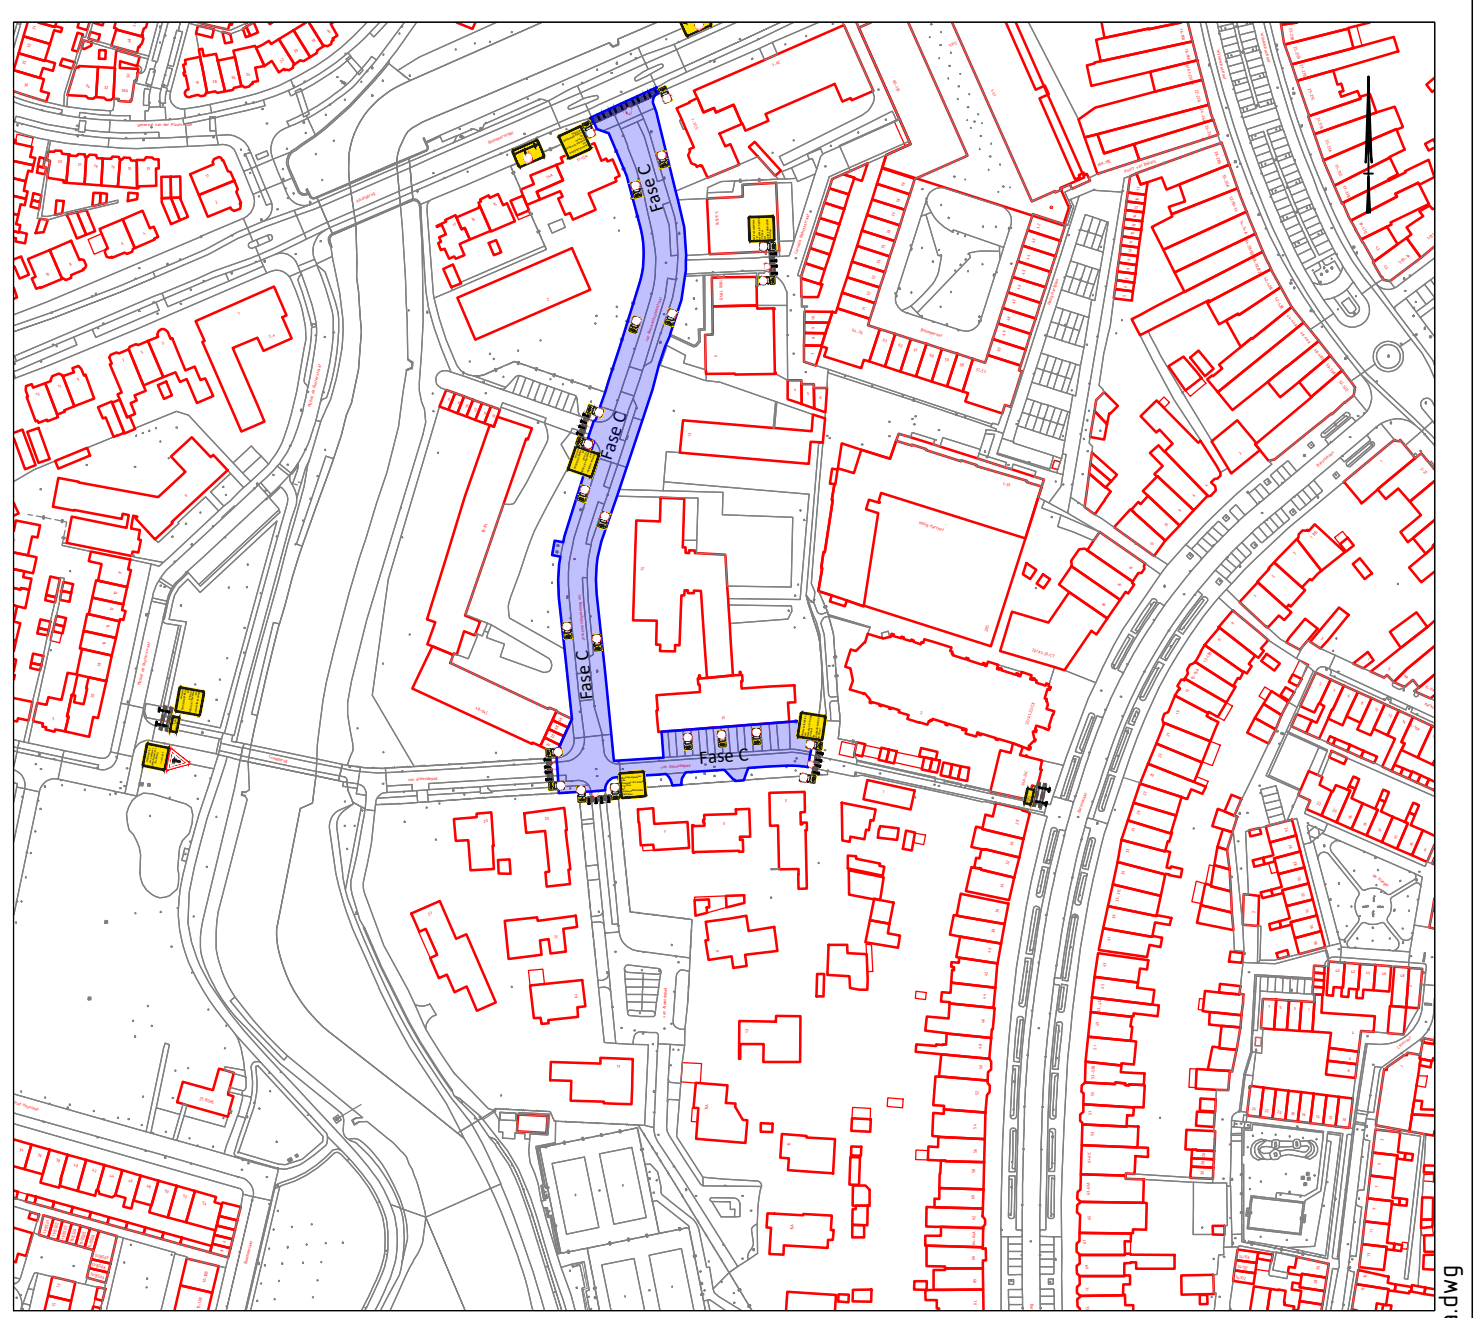


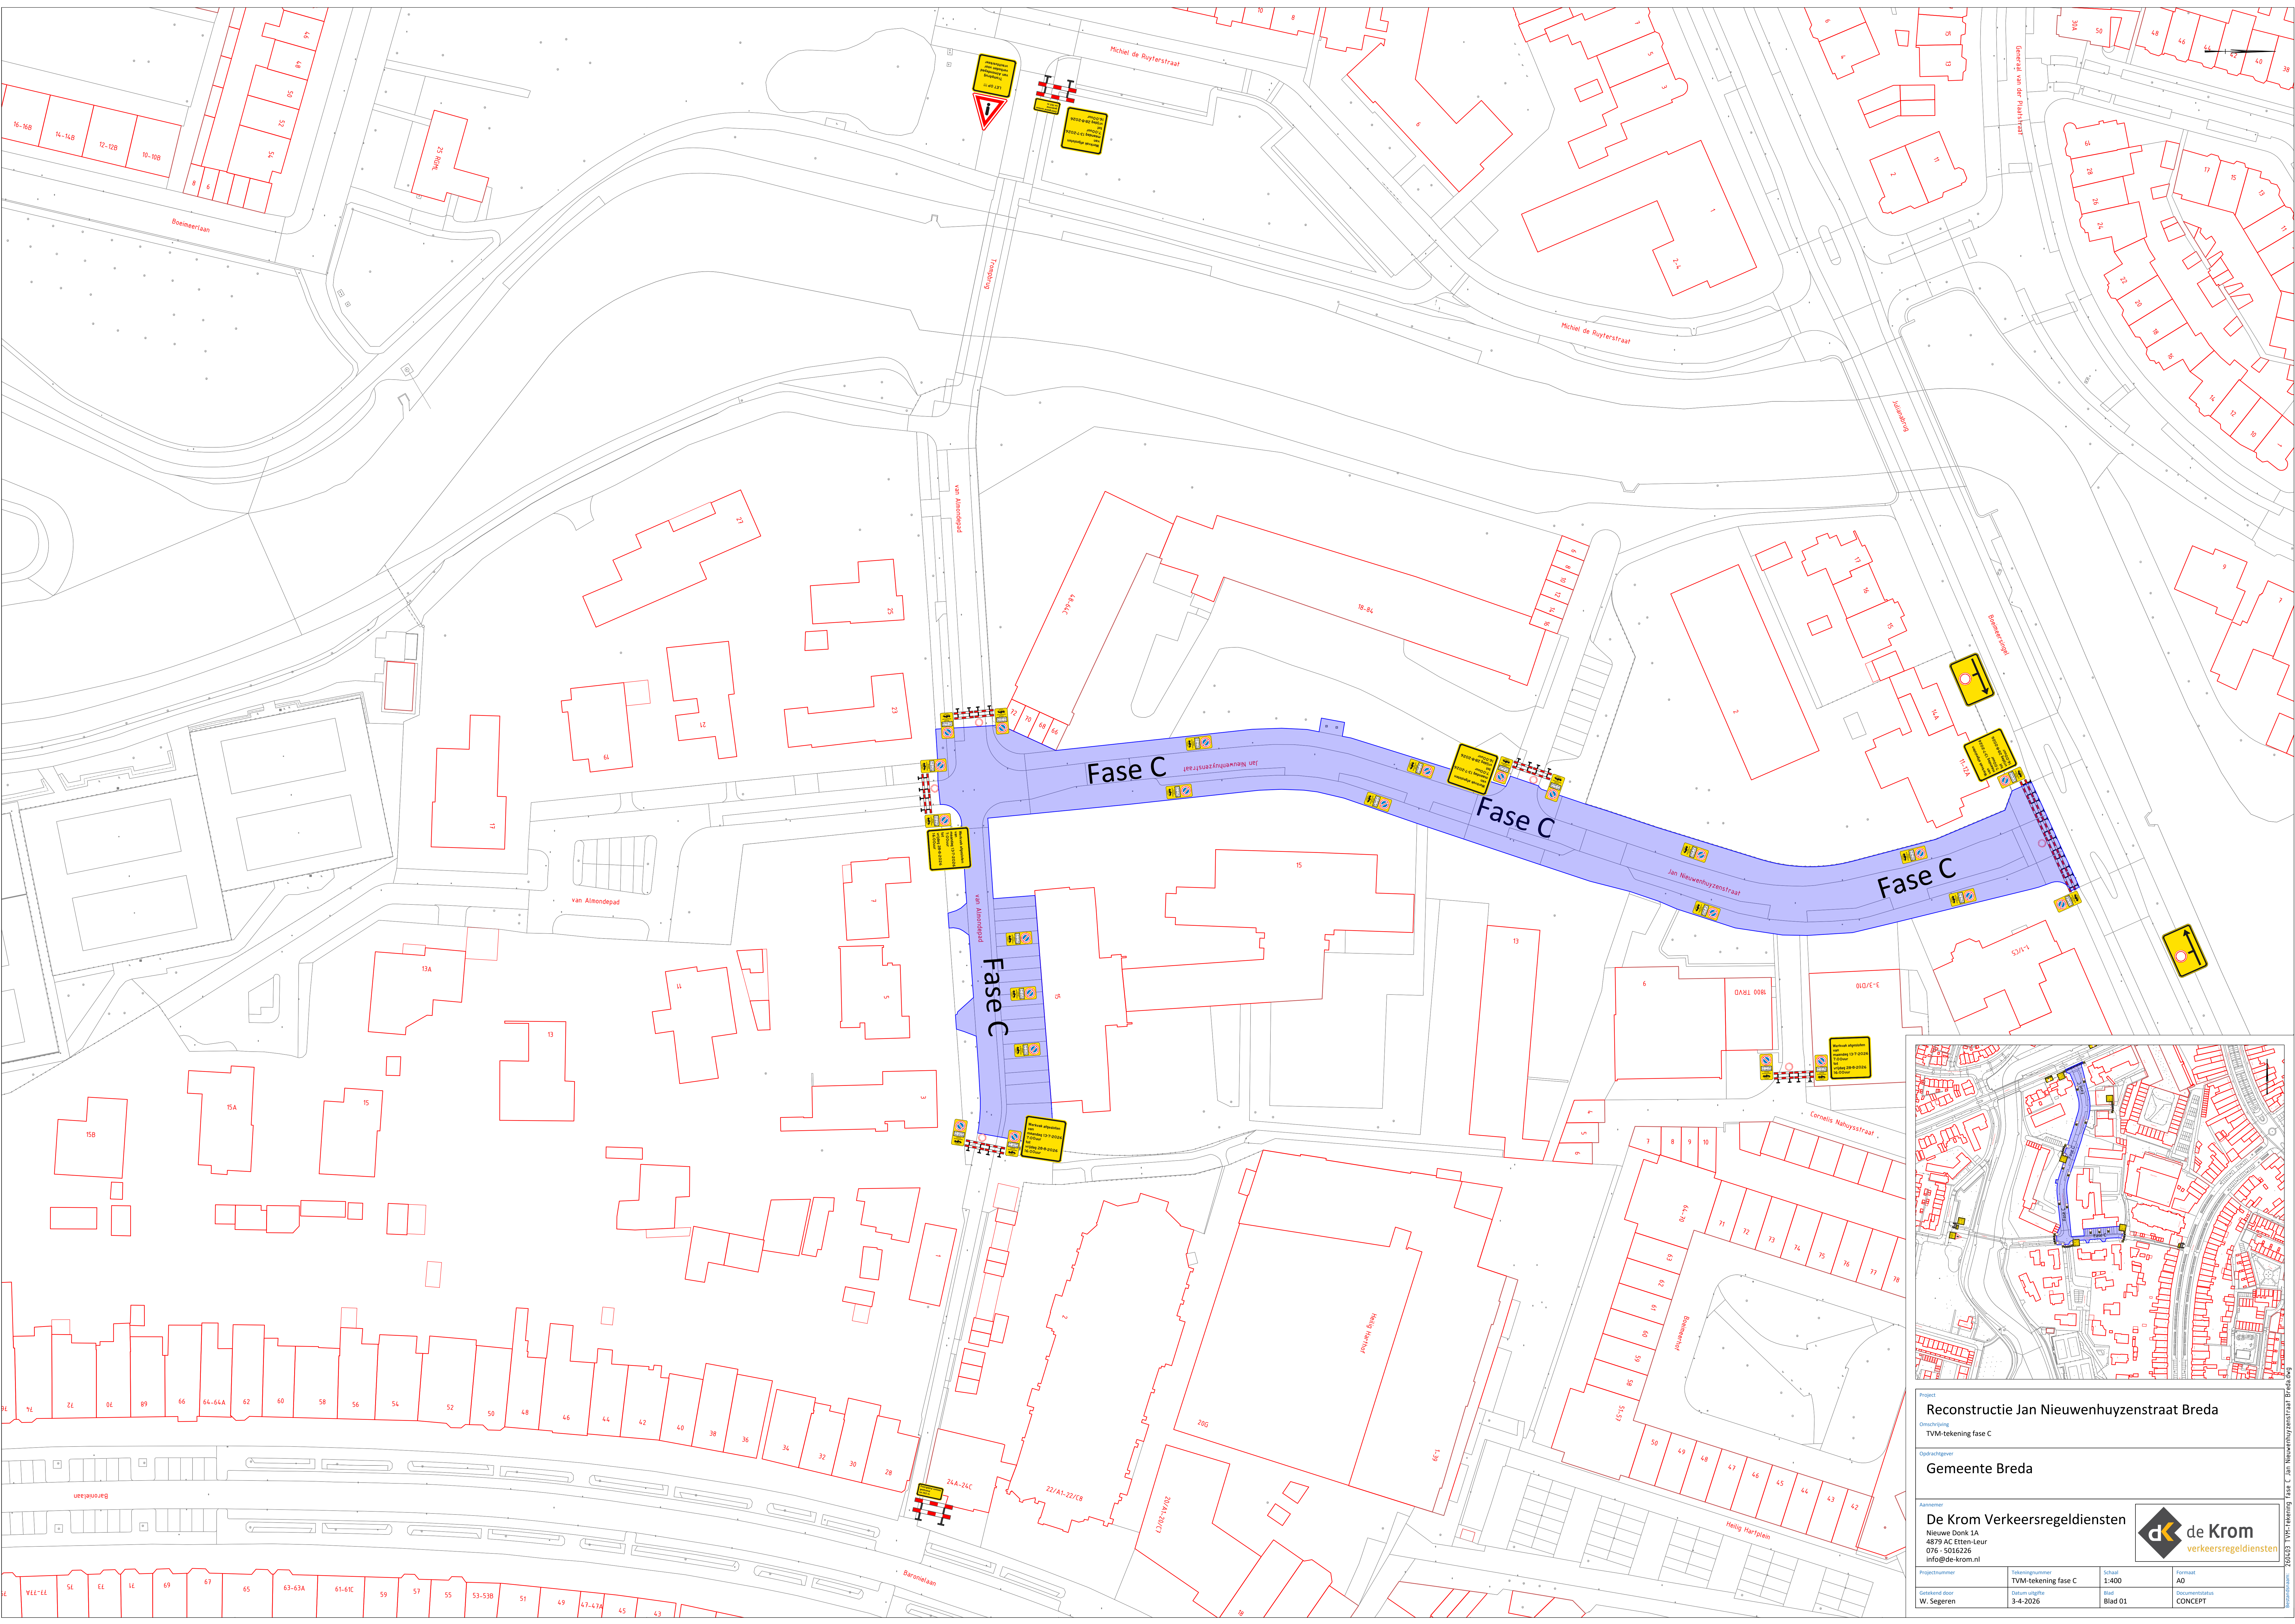

Project

Reconstructie Jan Nieuwenhuysenstraat Breda

Omschrijving

TVM-tekening fase C

Opdrachtgever

Gemeente Breda

Aannemer

De Krom Verkeersregeldiensten
Nieuwe Donk 1A
4879 AC Etten-Leur
076 - 5016226
info@de-krom.nl

Projectnummer

Tekeningnummer

Schaal

Formaat

Getekend door

TVM-tekening fase C

1:400

A0

Gemaakt door

Datum uitgifte

Blad

Documenttitel

W. Segeren

3-4-2026

Blad 01

CONCEPT

Reconstructie Jan Nieuwenhuysenstraat Breda - Fase C