
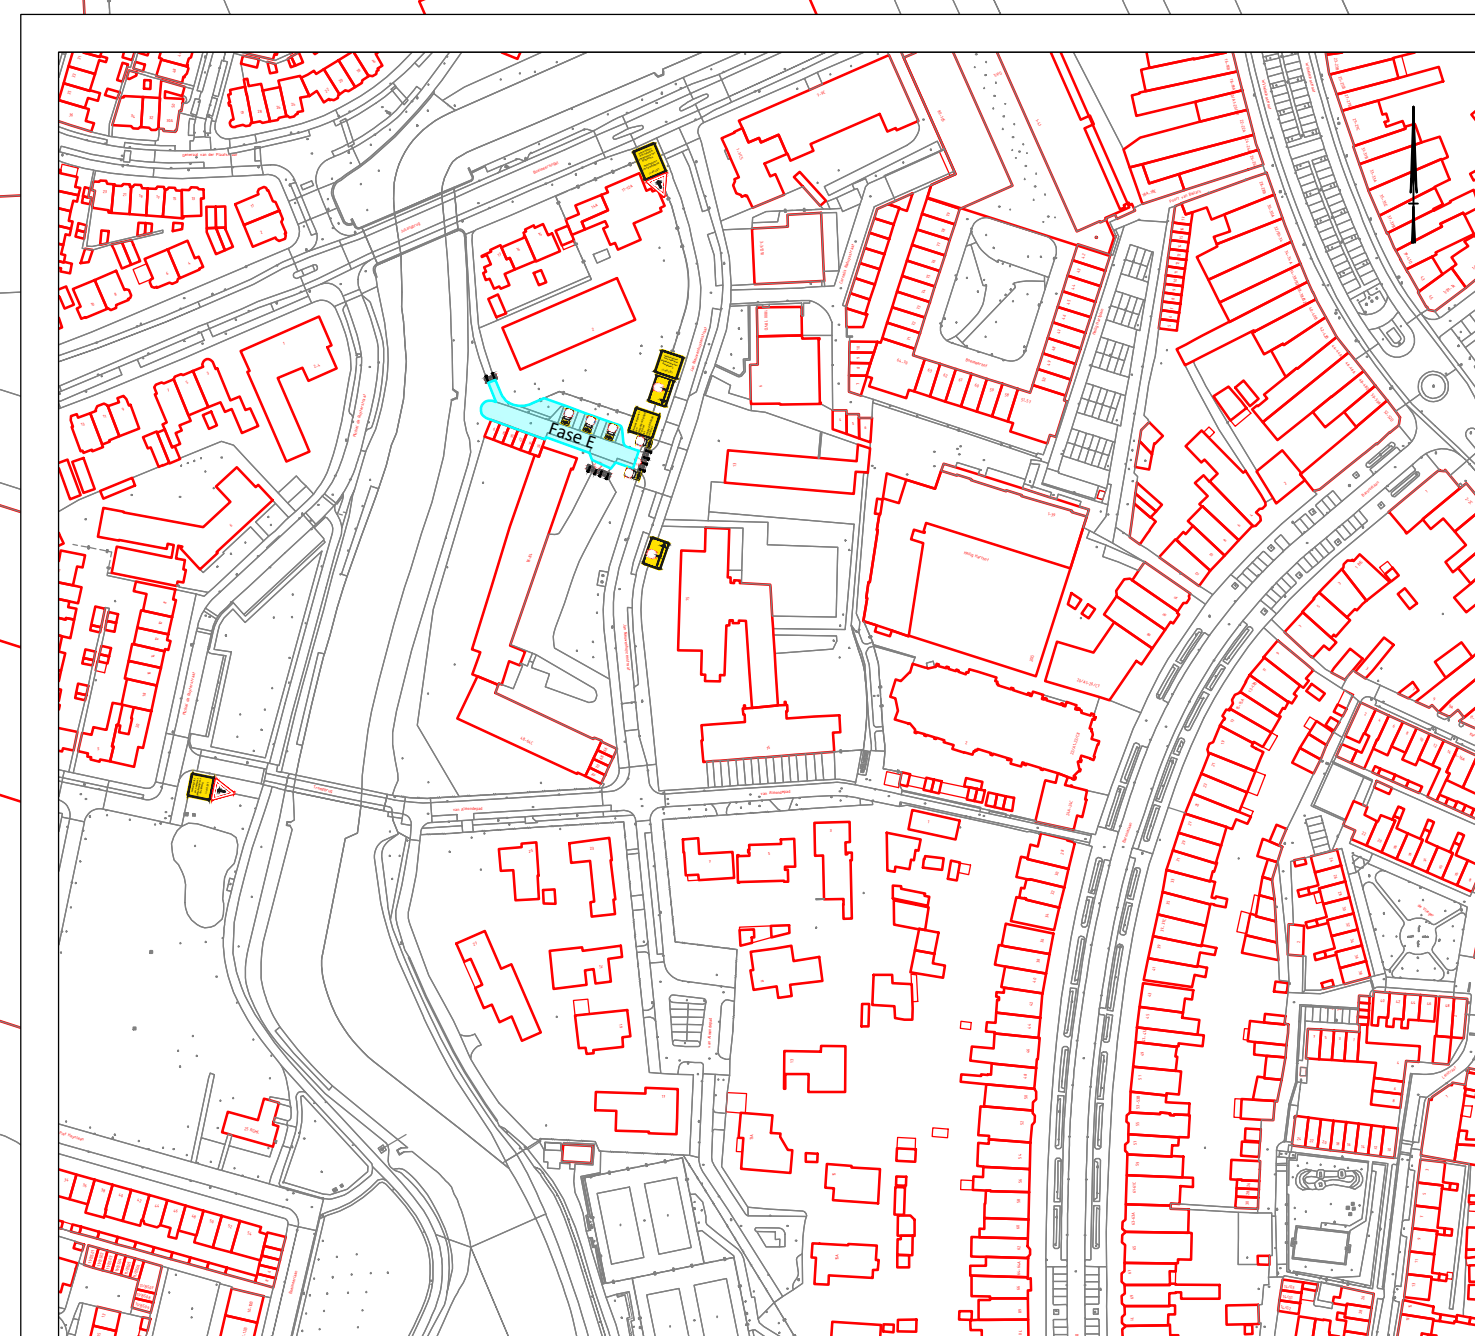


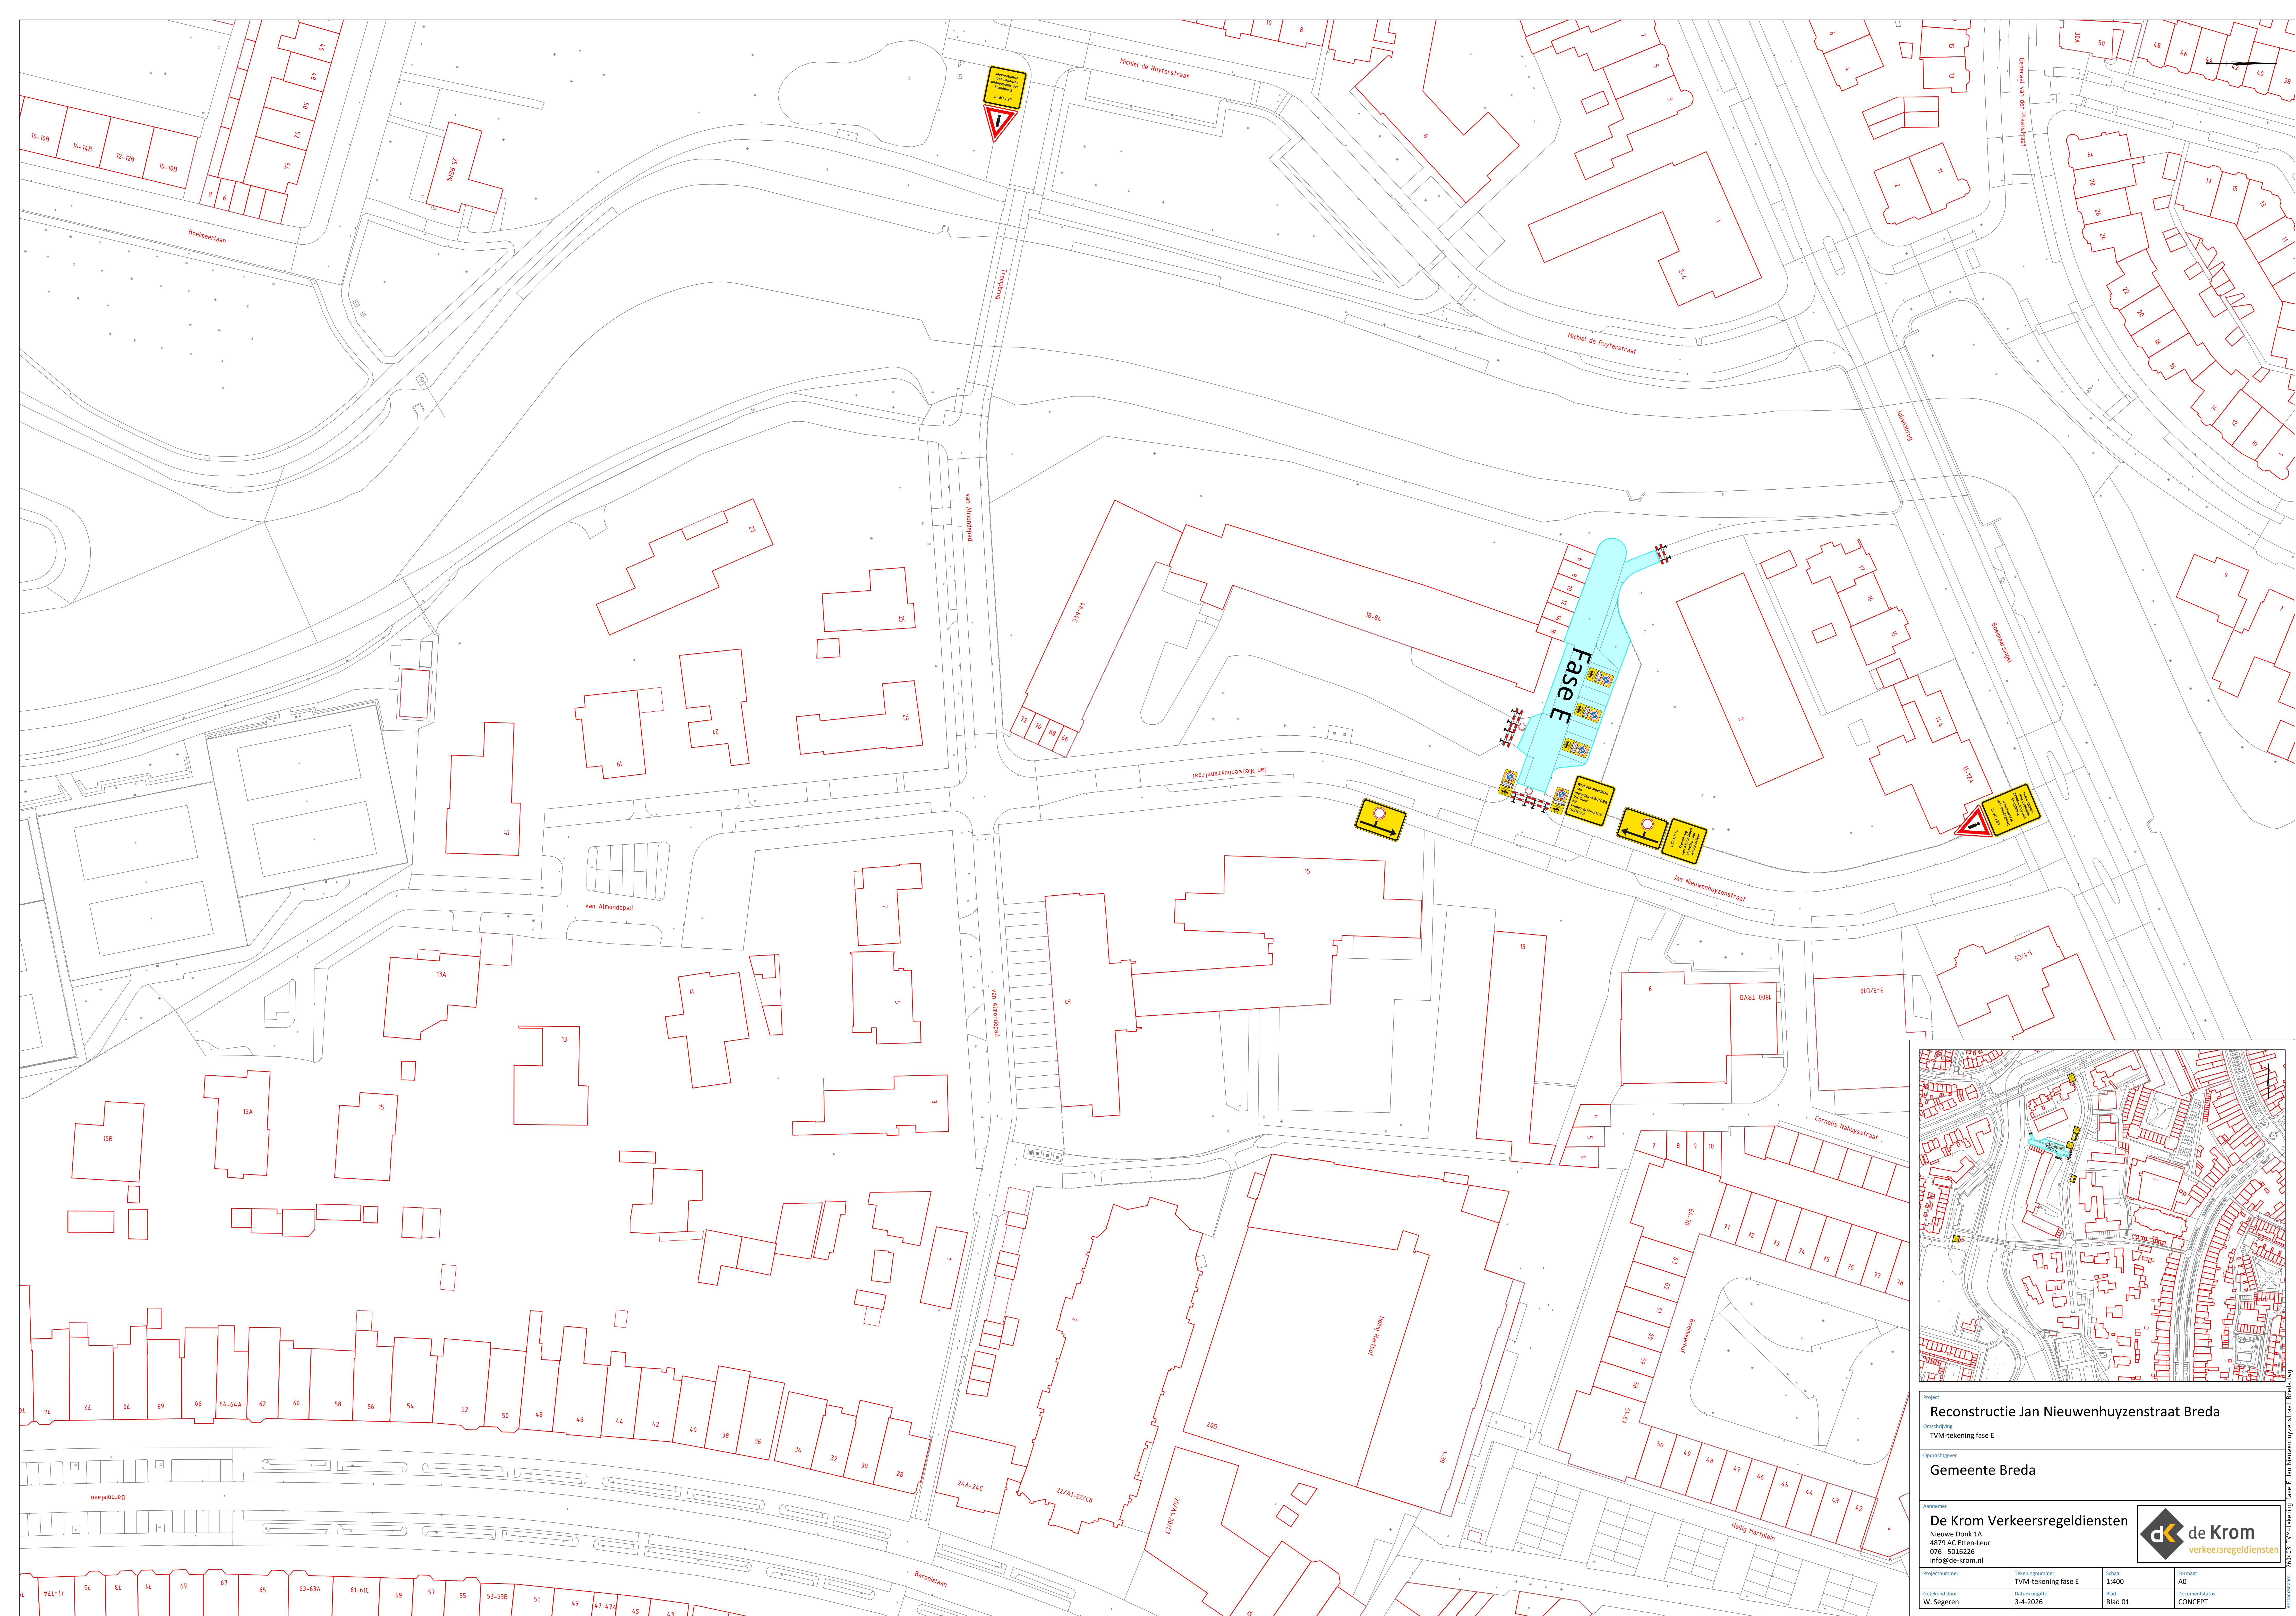

Project Reconstructie Jan Nieuwenhuyzenstraat Breda			
Omschrijving TVM-tekening fase E			
Opdrachtgever Gemeente Breda			
Aannemer De Krom Verkeersregeldiensten			
Projectnummer Nieuwe Donk 1-A 4879 AC Etten-Leur 076 - 5016226 info@de-krom.nl		 de Krom verkeersregeldiensten	
Projectaannemer Reijnders dhr. W. Segeren	Tekeningnummer TVM-tekening fase E 3-4-2026	Schaal 1:400 Blad Blad 01	Formaat A0 Documentstatus CONCEPT