
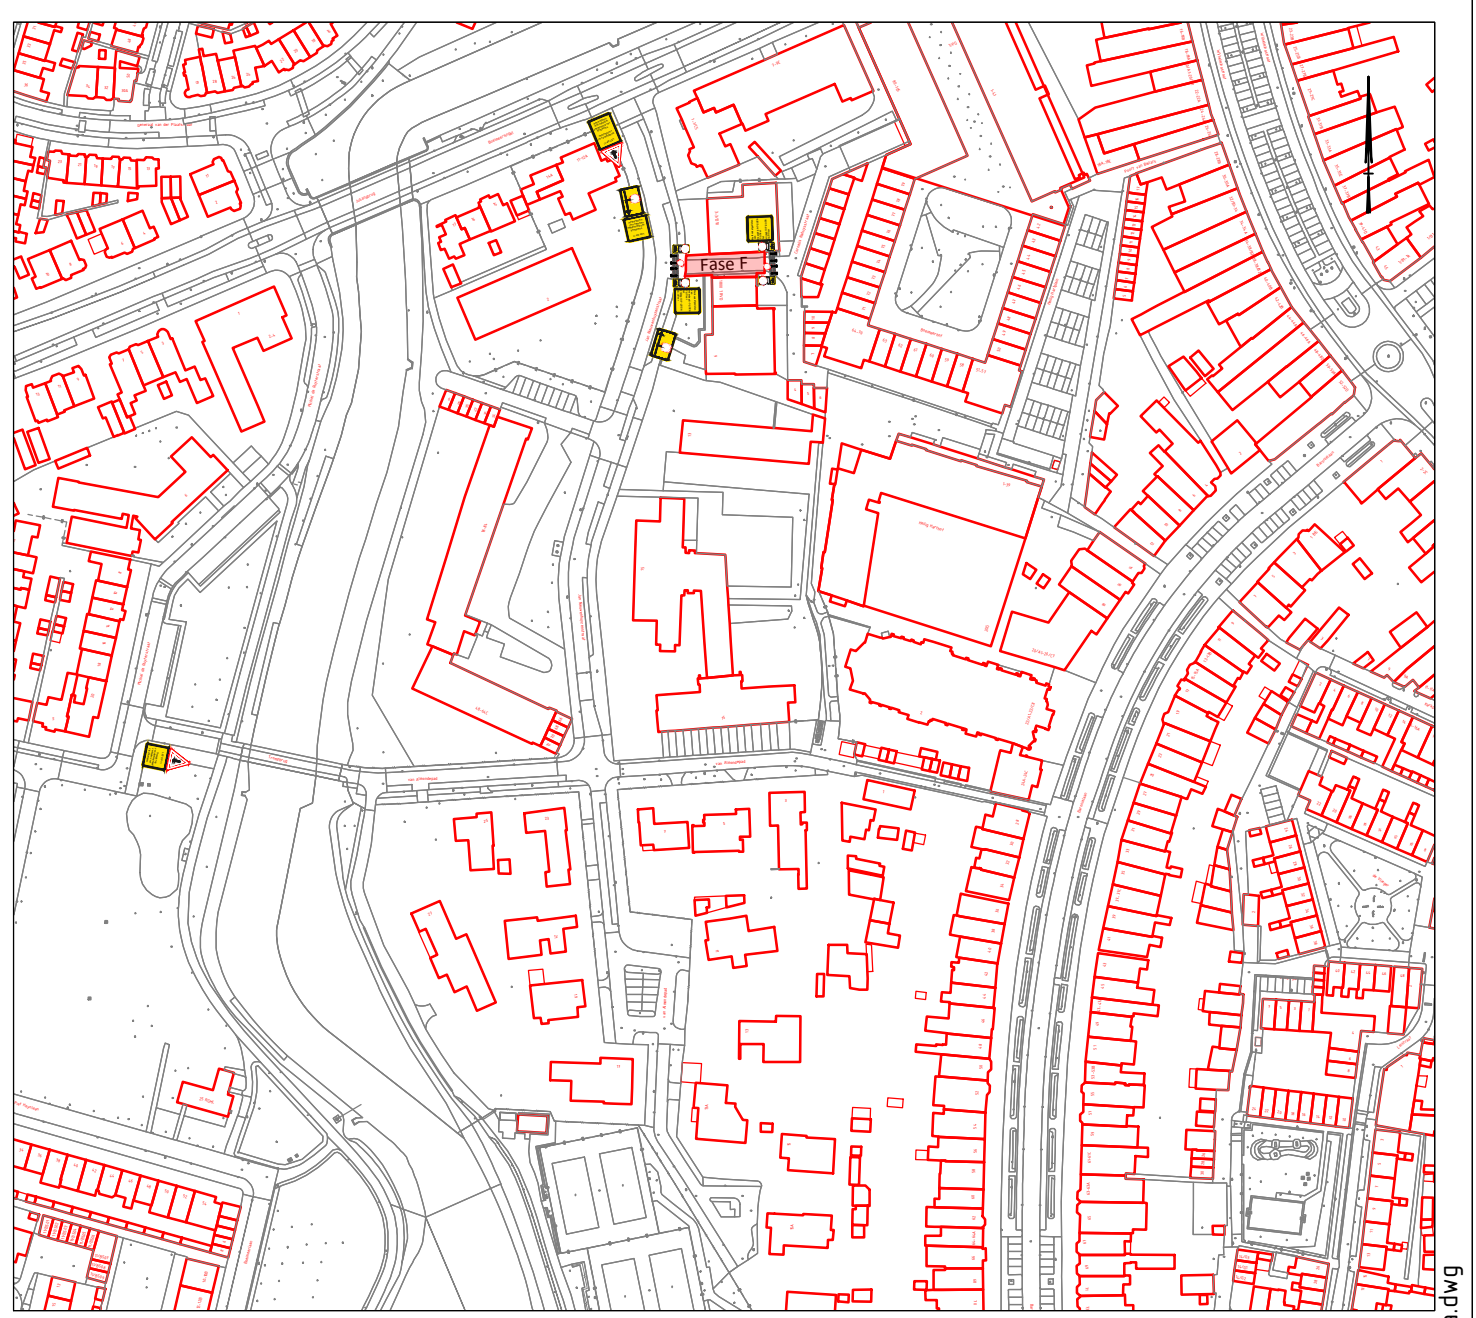


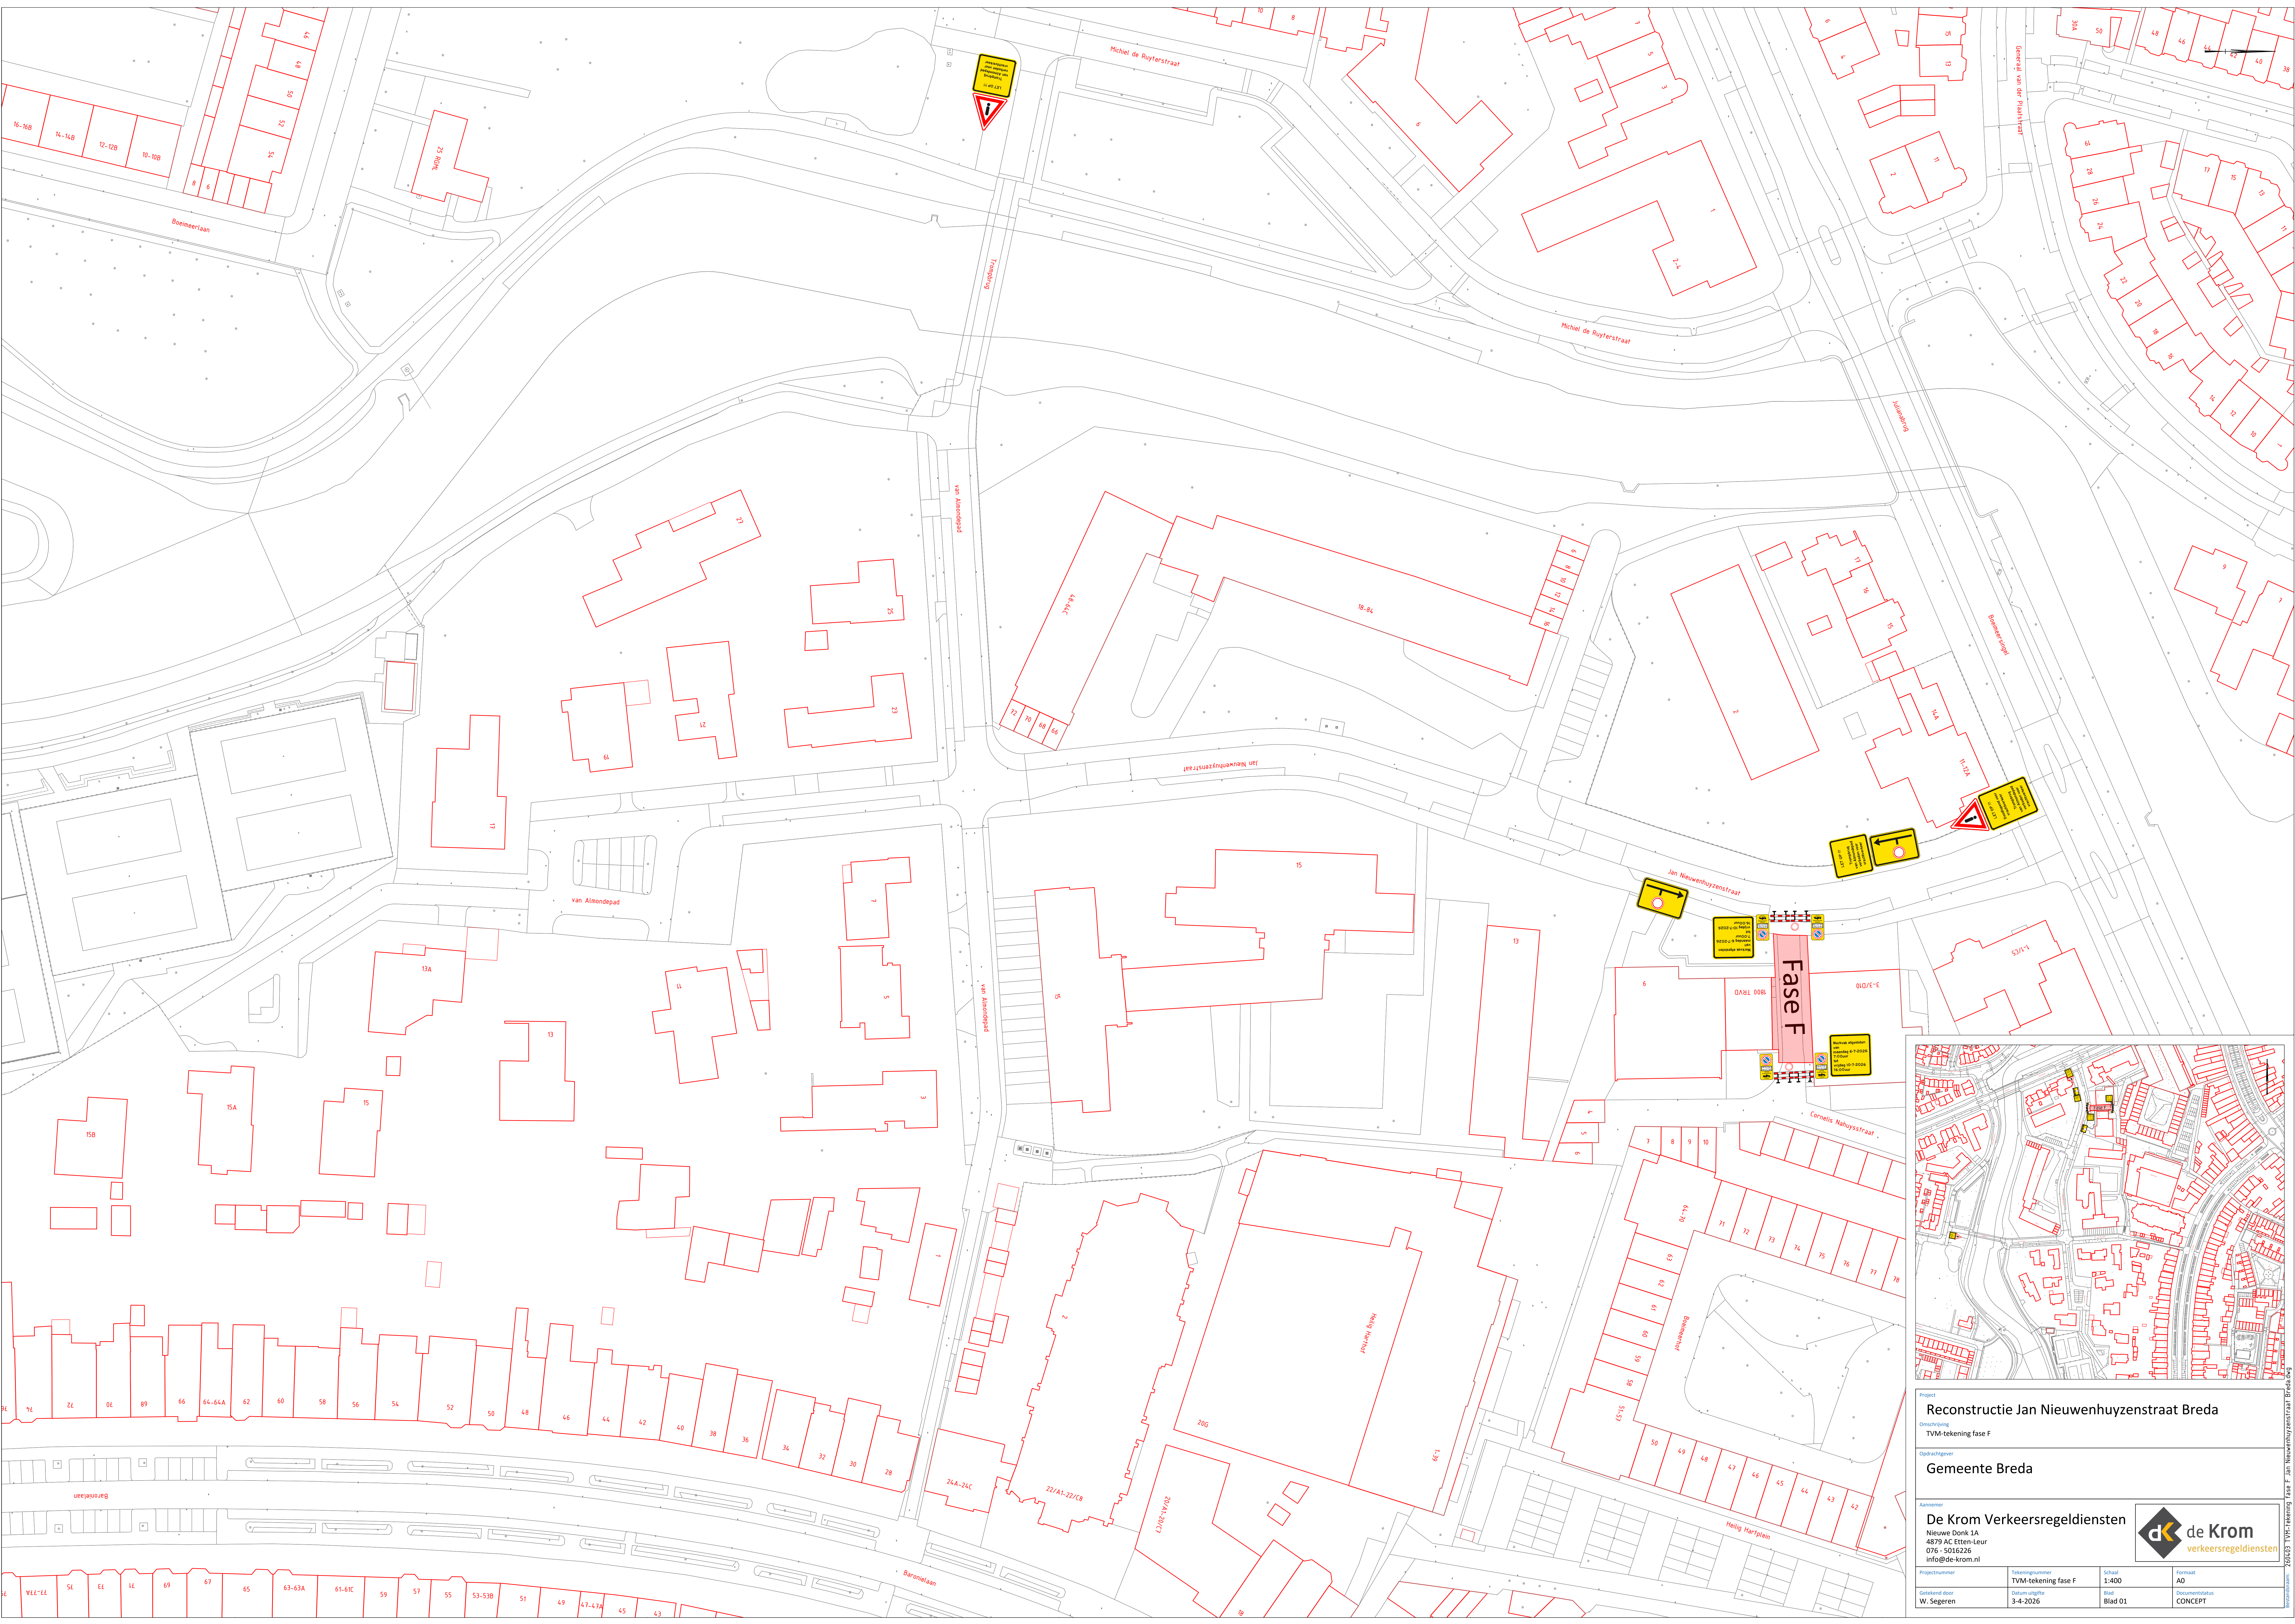

Project

Reconstructie Jan Nieuwenhuysenstraat Breda

Omschrijving

TVM-tekening fase F

Opdrachtgever

Gemeente Breda

Aannemer

De Krom Verkeersregeldiensten
Nieuwe Donk 1A
4879 AC Etten-Leur
076 - 5016226
info@de-krom.nl

Projectnummer

1400

Tekeningnummer

TVM-tekening fase F

Schaal

A0

Formaat

Blad 01

Gemaakt door

W. Segeren

Datum uitgifte

3-4-2026

Documentatie

CONCEPT

Logo of De Krom Verkeersregeldiensten

Reconstructie Jan Nieuwenhuysenstraat Breda - Fase F