

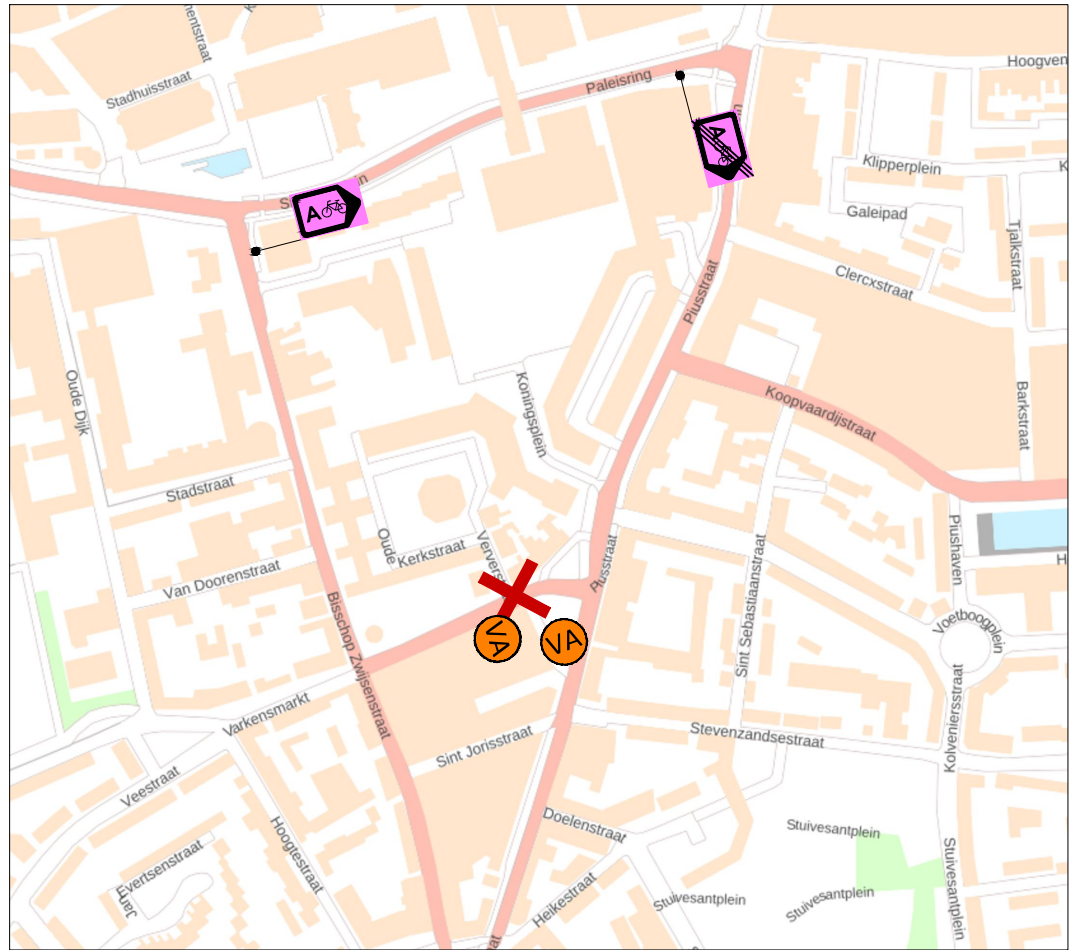


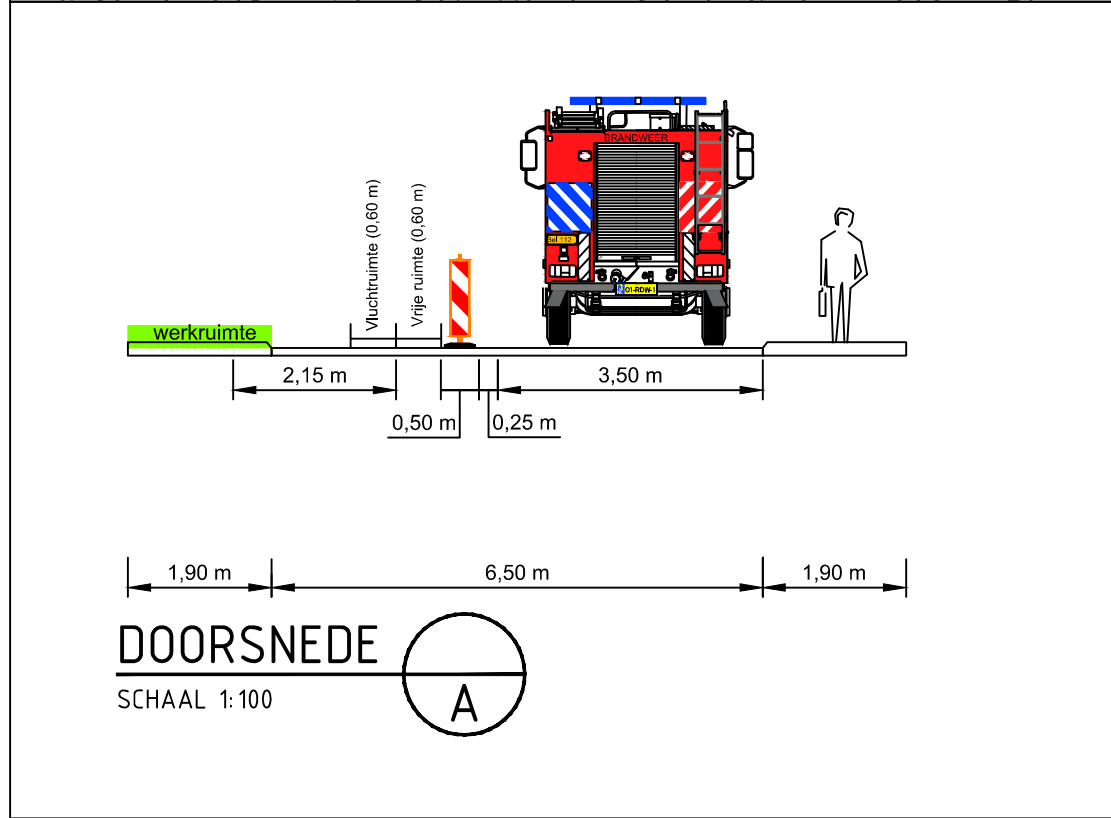

Locatie

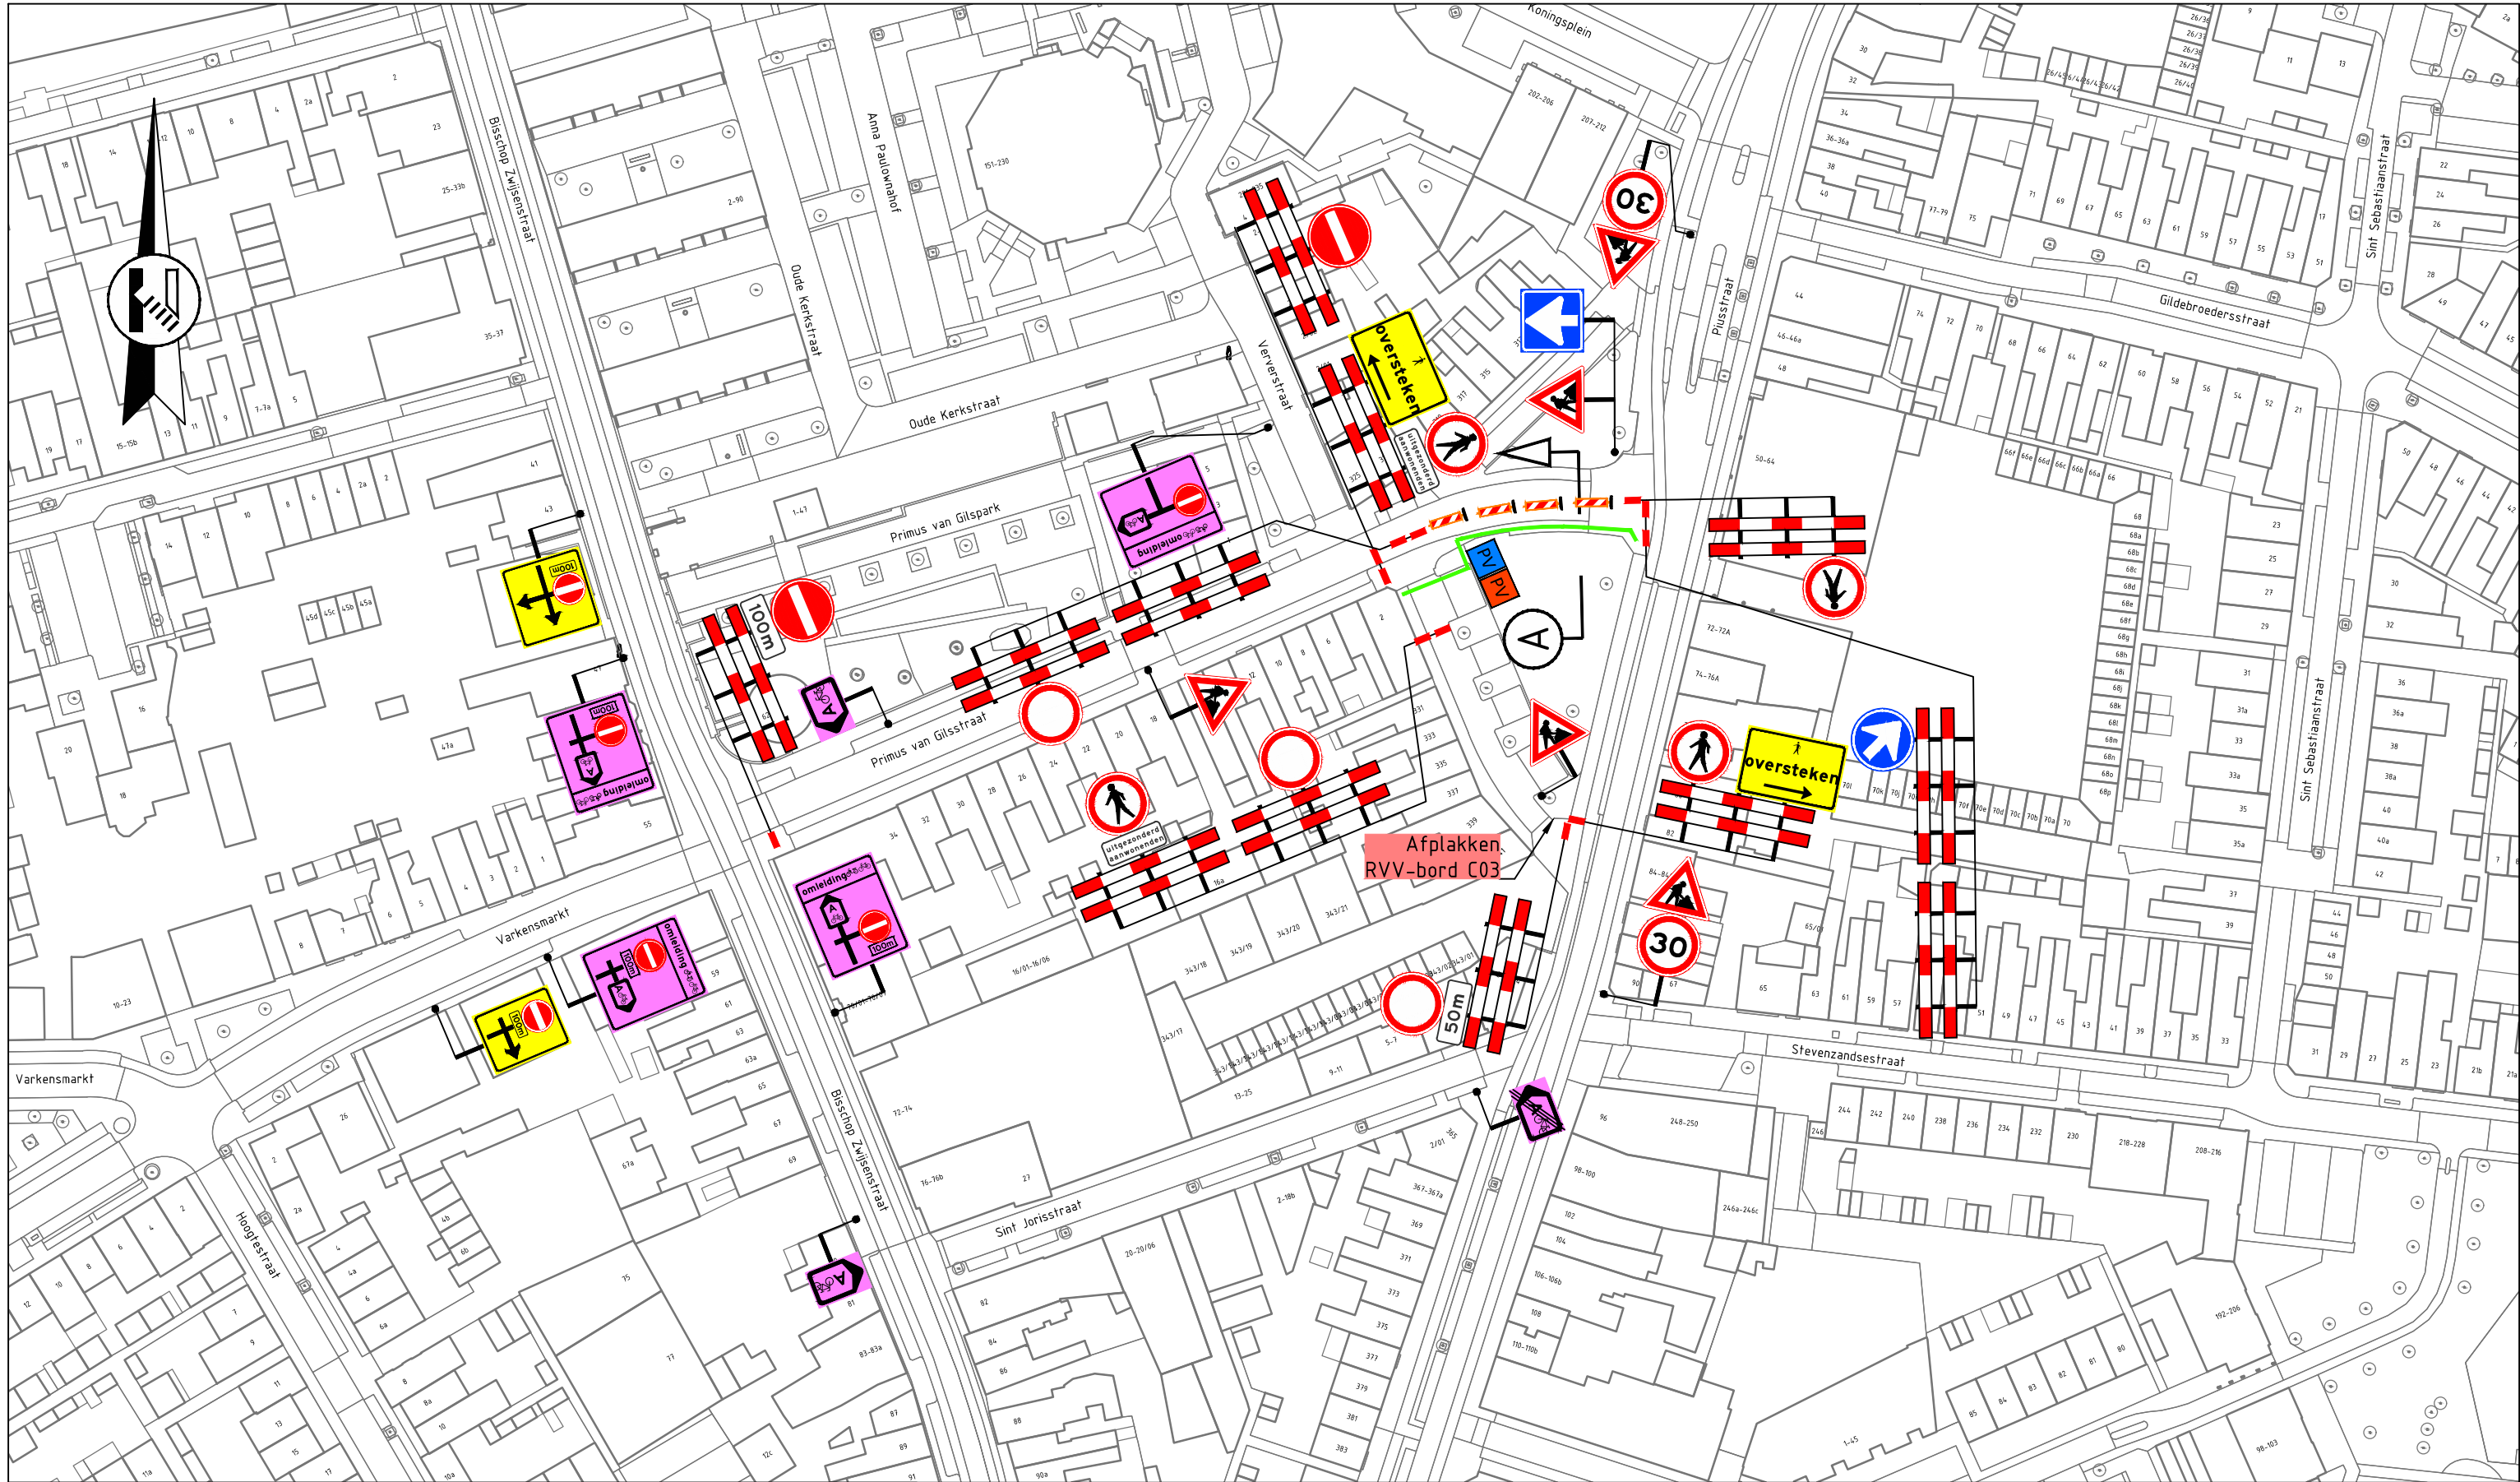

Opmerkingen

- publicatieborden minimaal twee weken voor aanvang werkzaamheden plaatsen
- afplakken/afdraaien conflicterende (RVV) bebording

Legenda

- aan te brengen verkeersmaatregelen
- werkruimte
- afsluiting/afgesloten wegvak
- routebord
- plaatsen vooraankondiging
- parkeerverbod plaatsen conform geldende richtlijnen wegbeheerder
- parkeerverbod plaatsen conform geldende richtlijnen wegbeheerder

GOEDGEKEURD
Door MdG op 3:34 pm, 3/25/26

Plusstraat
dicht
van dd mm. OOH
tot dd mm. OOH
(110/83)

vanRens

Rayon Zuid
Vestiging Helvoirt
Molenstraat 27a, Helvoirt
Postbus 4, 5268 ZG Helvoirt
T +31 (0)88 03 30 900
www.vanrensbv.nl
info@vanrensbv.nl
wegmarkering | verkeersmaatregelen
ontwerp & advies | bewegwijzering

in opdracht van:

APK
GROUP

project: Werksaamheden aan ondergrondse infra
Locatie: Piusstraat | te Tilburg
onderwerp: Tijdelijke verkeersmaatregelen
afzetting & omleiding

getekend: N. de Jong	datum: 01-01-2026	schaal: 1:1.000
controle: L. van de Laar	datum: 01-01-2026	formaat: A2
vrijgave: B. van Baren	datum: 01-01-2026	versie: 1

tekeningnummer: 07180-T-VKM-001