
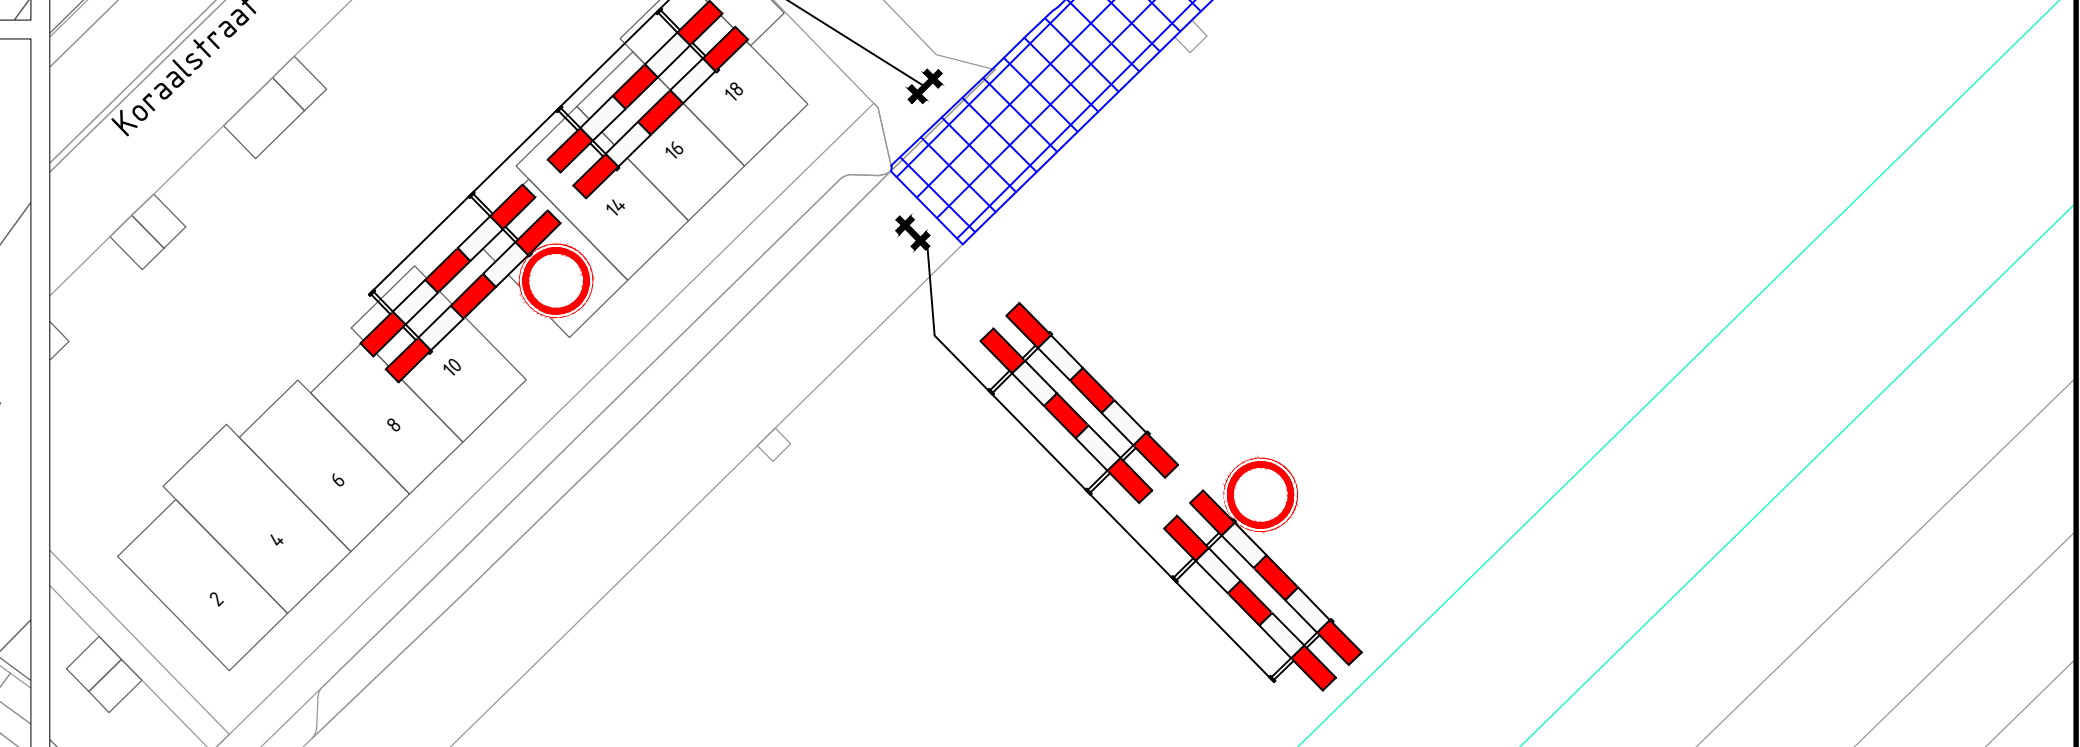
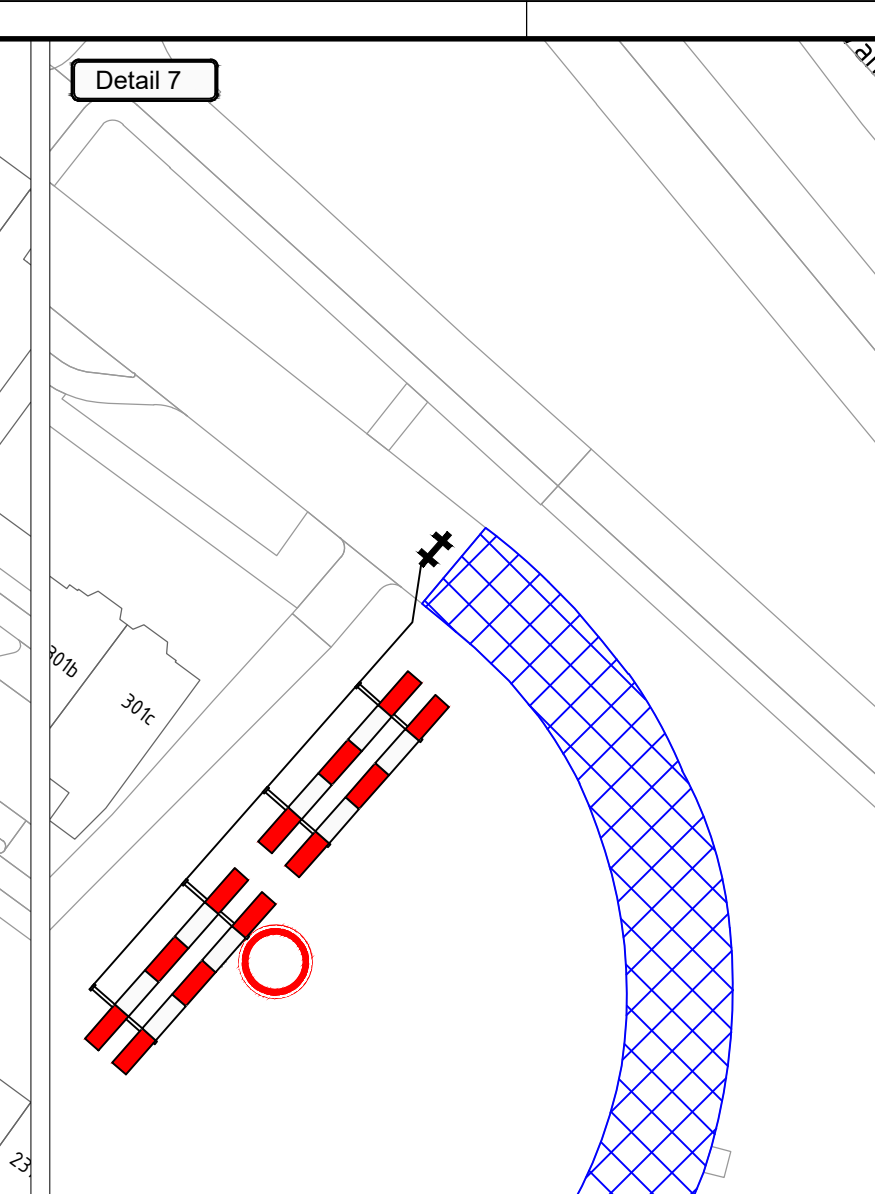
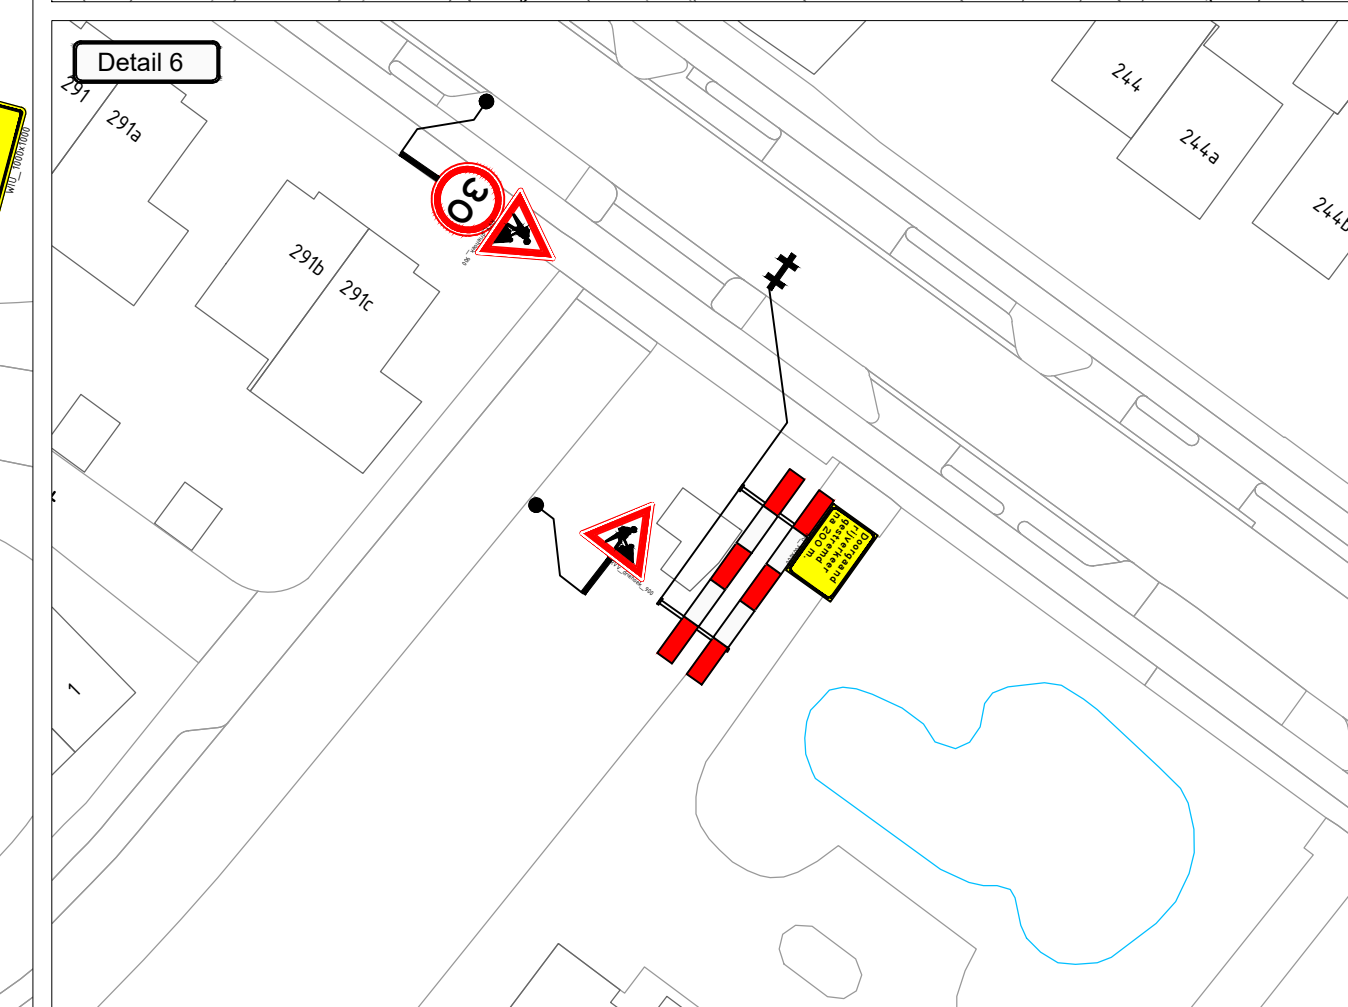
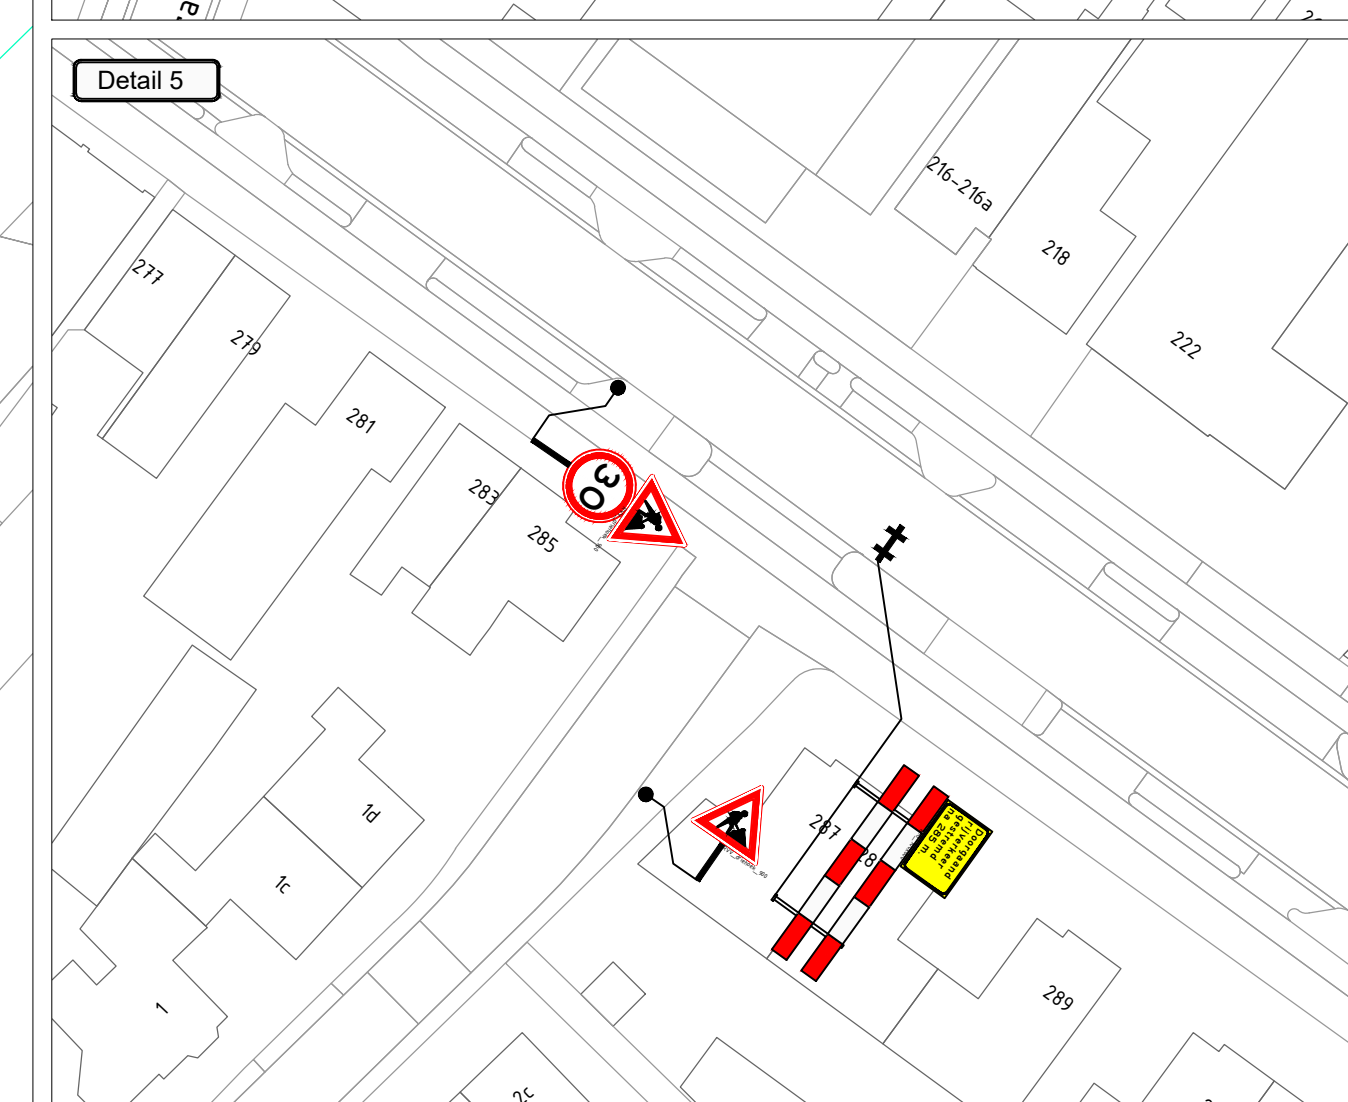
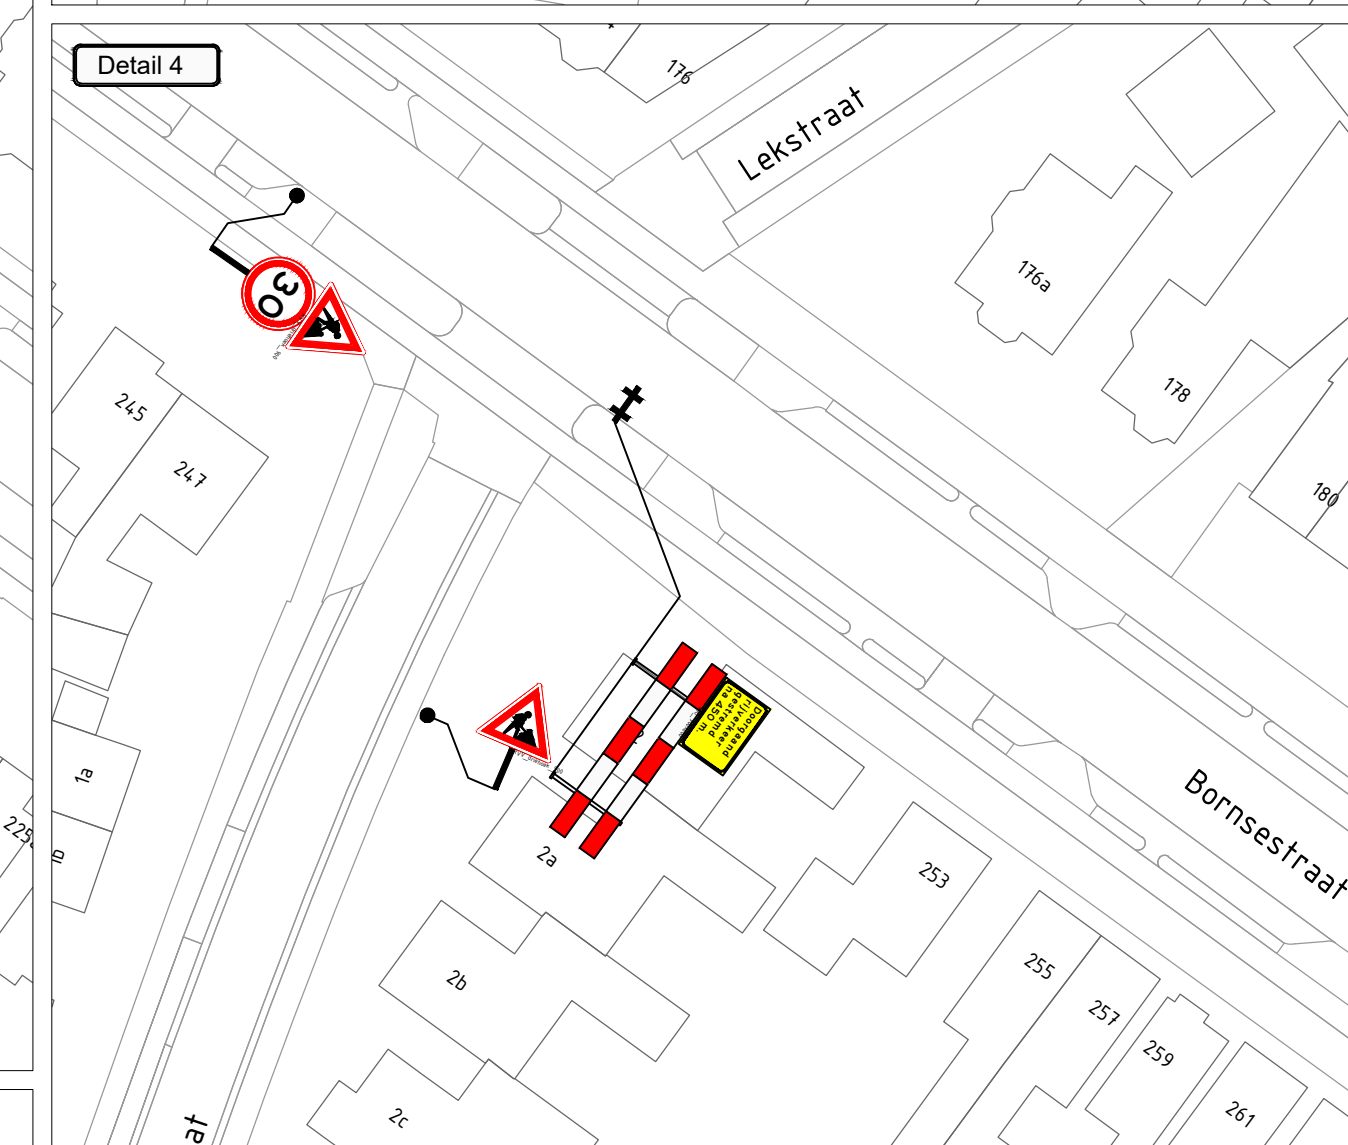
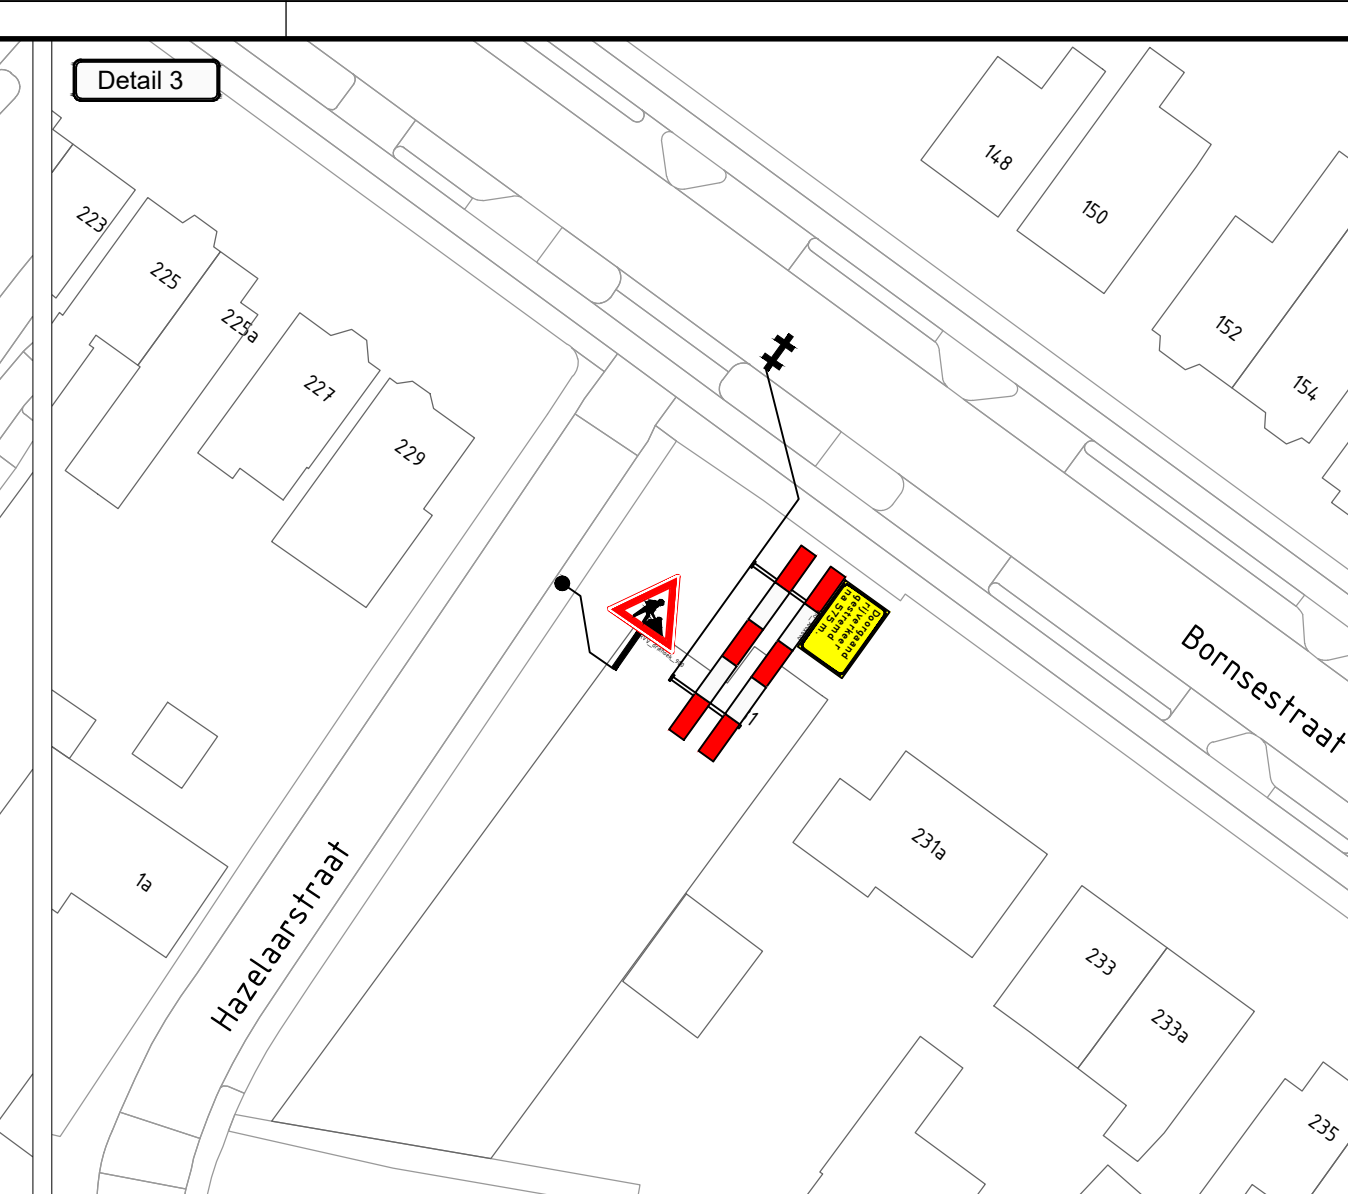
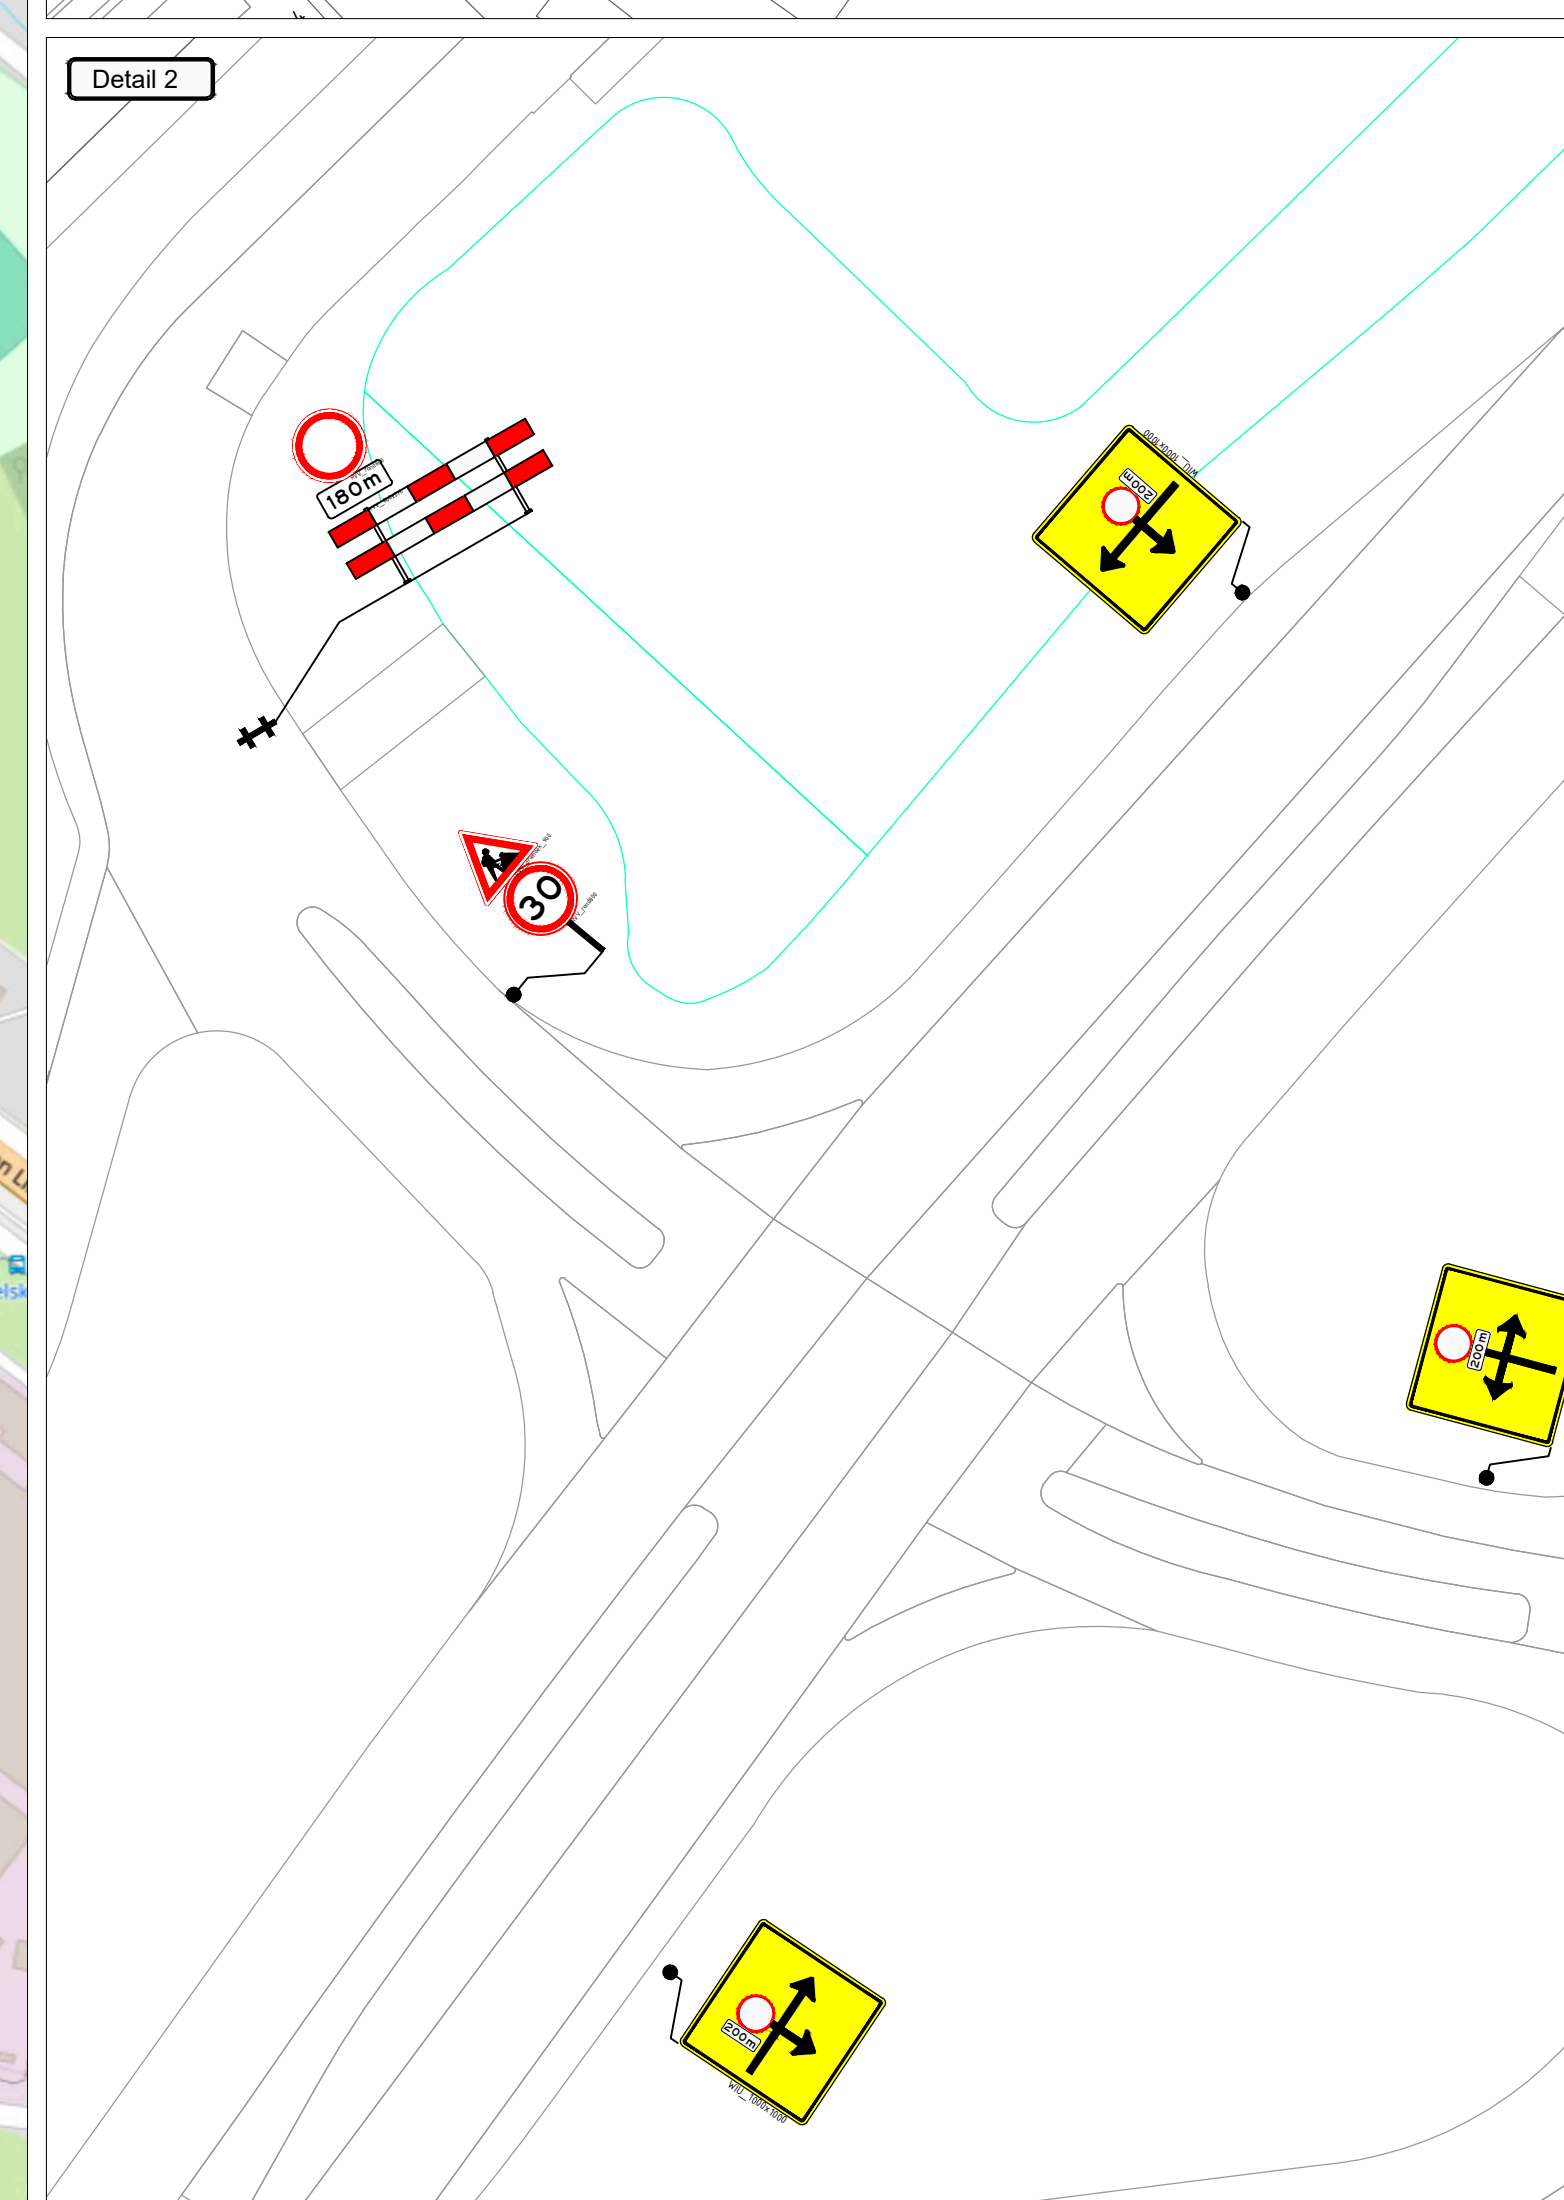
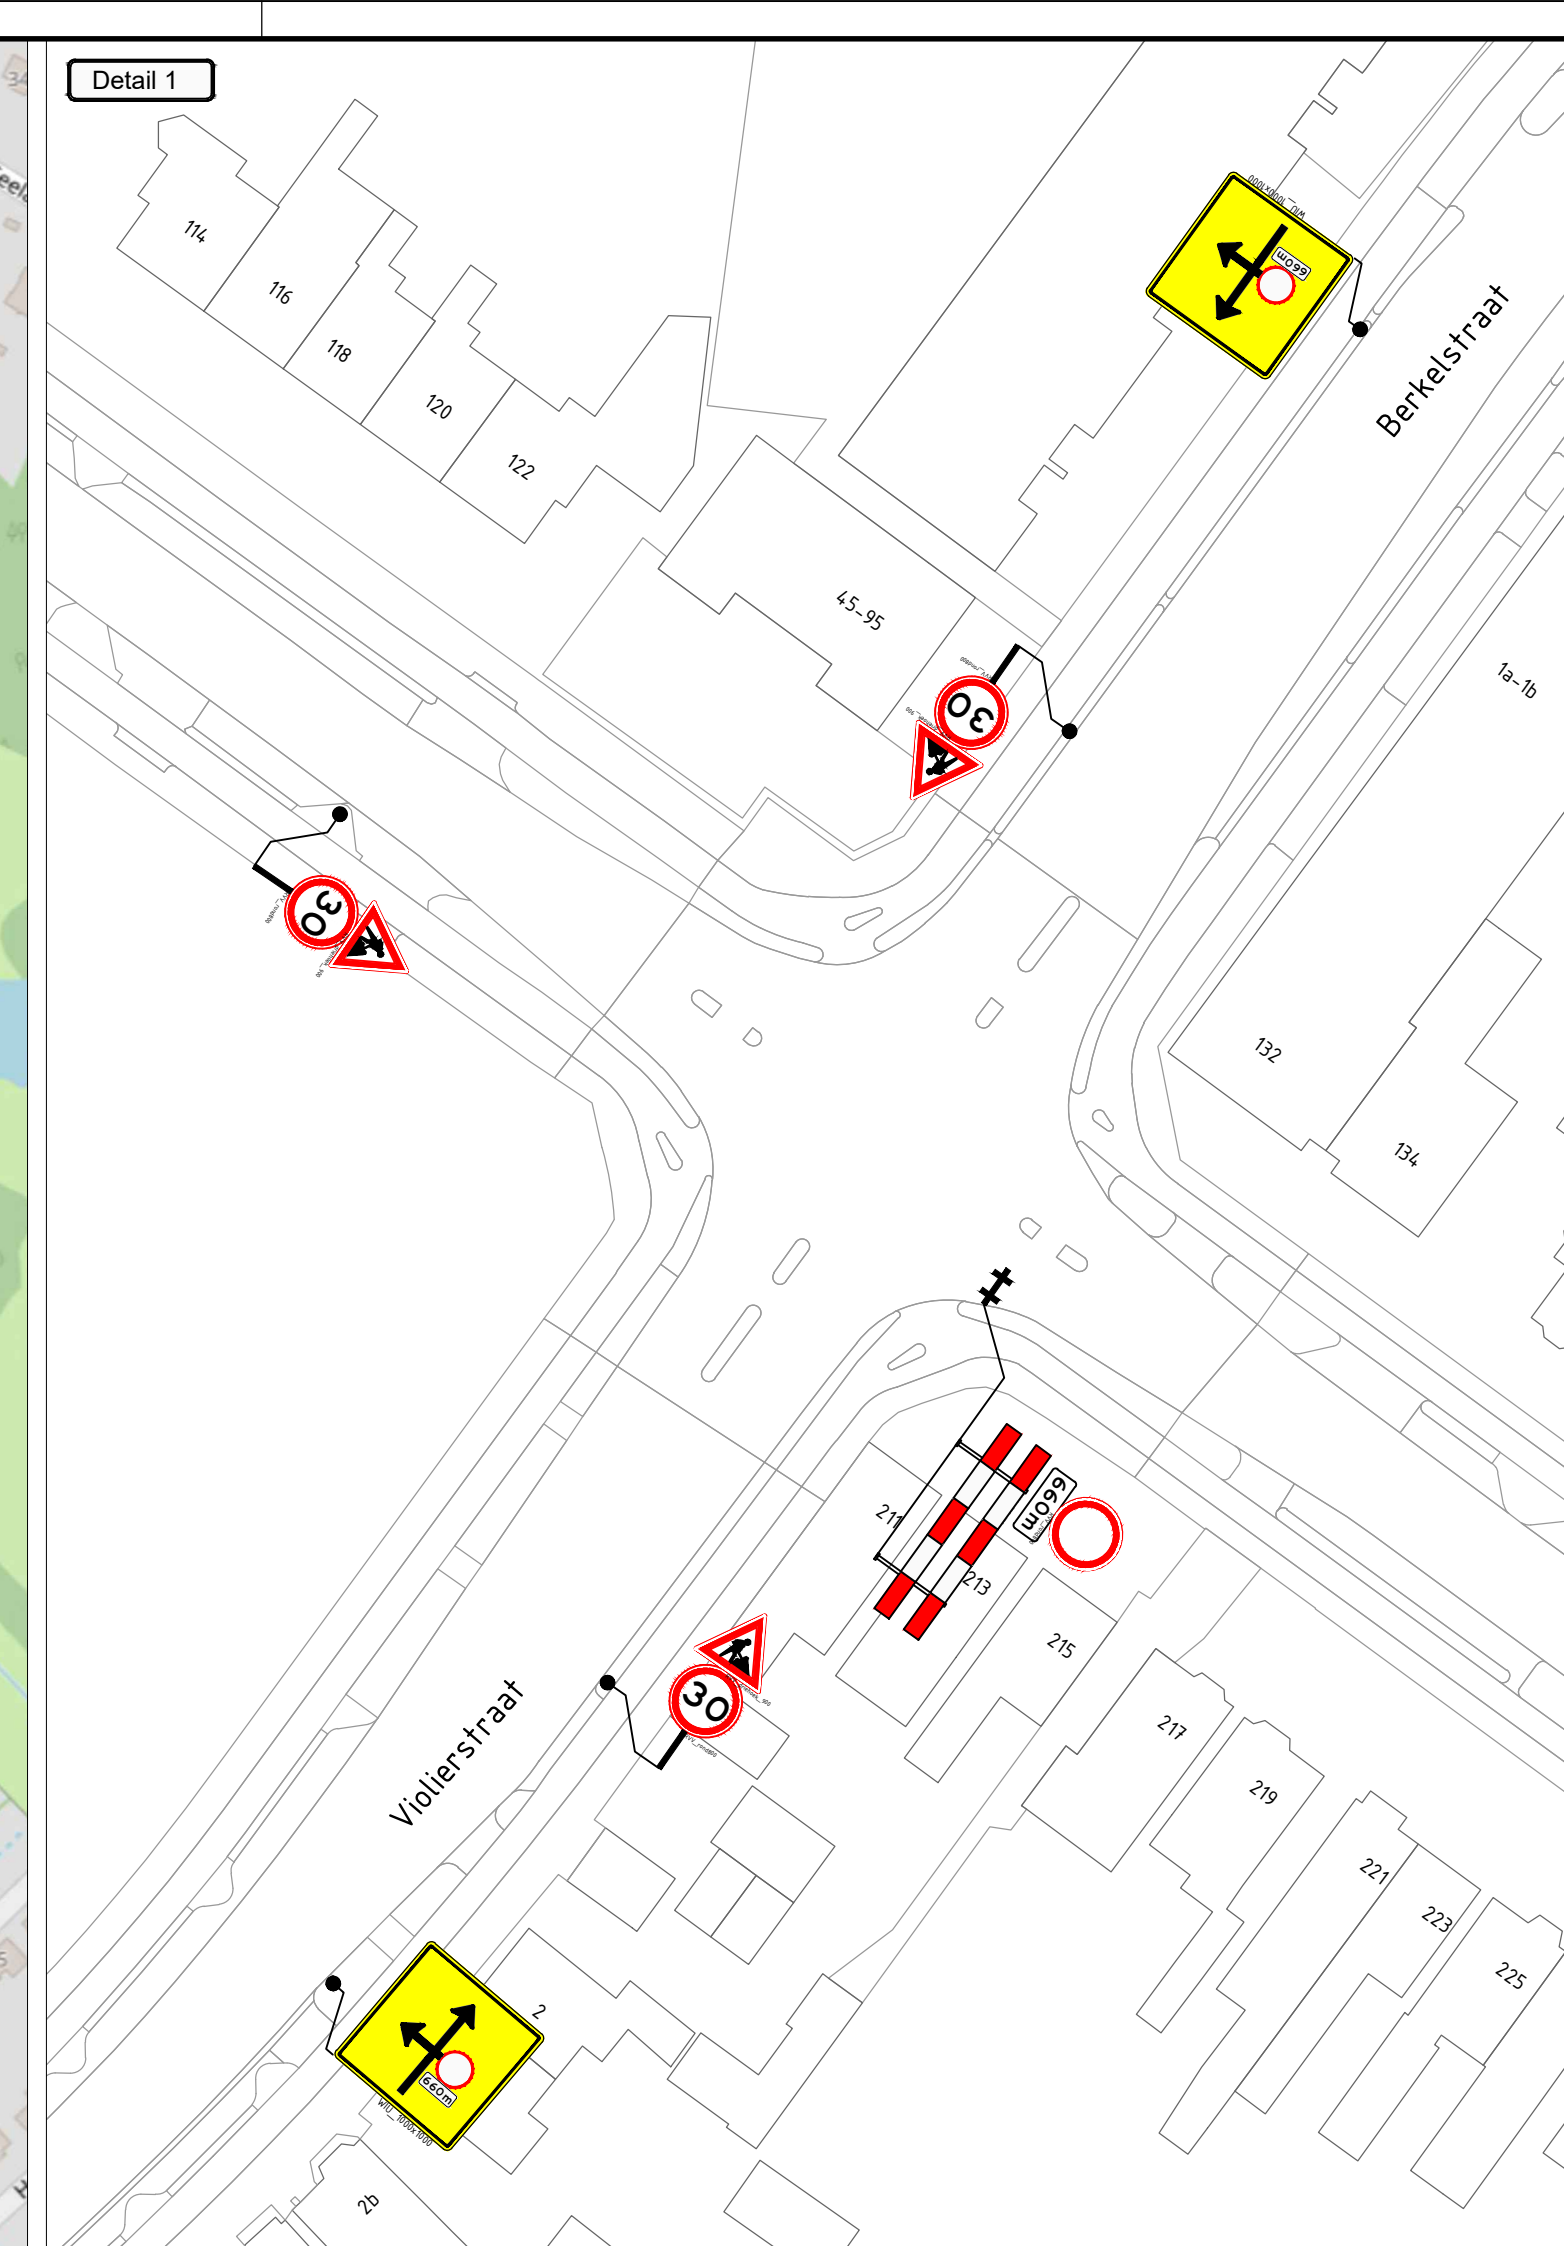


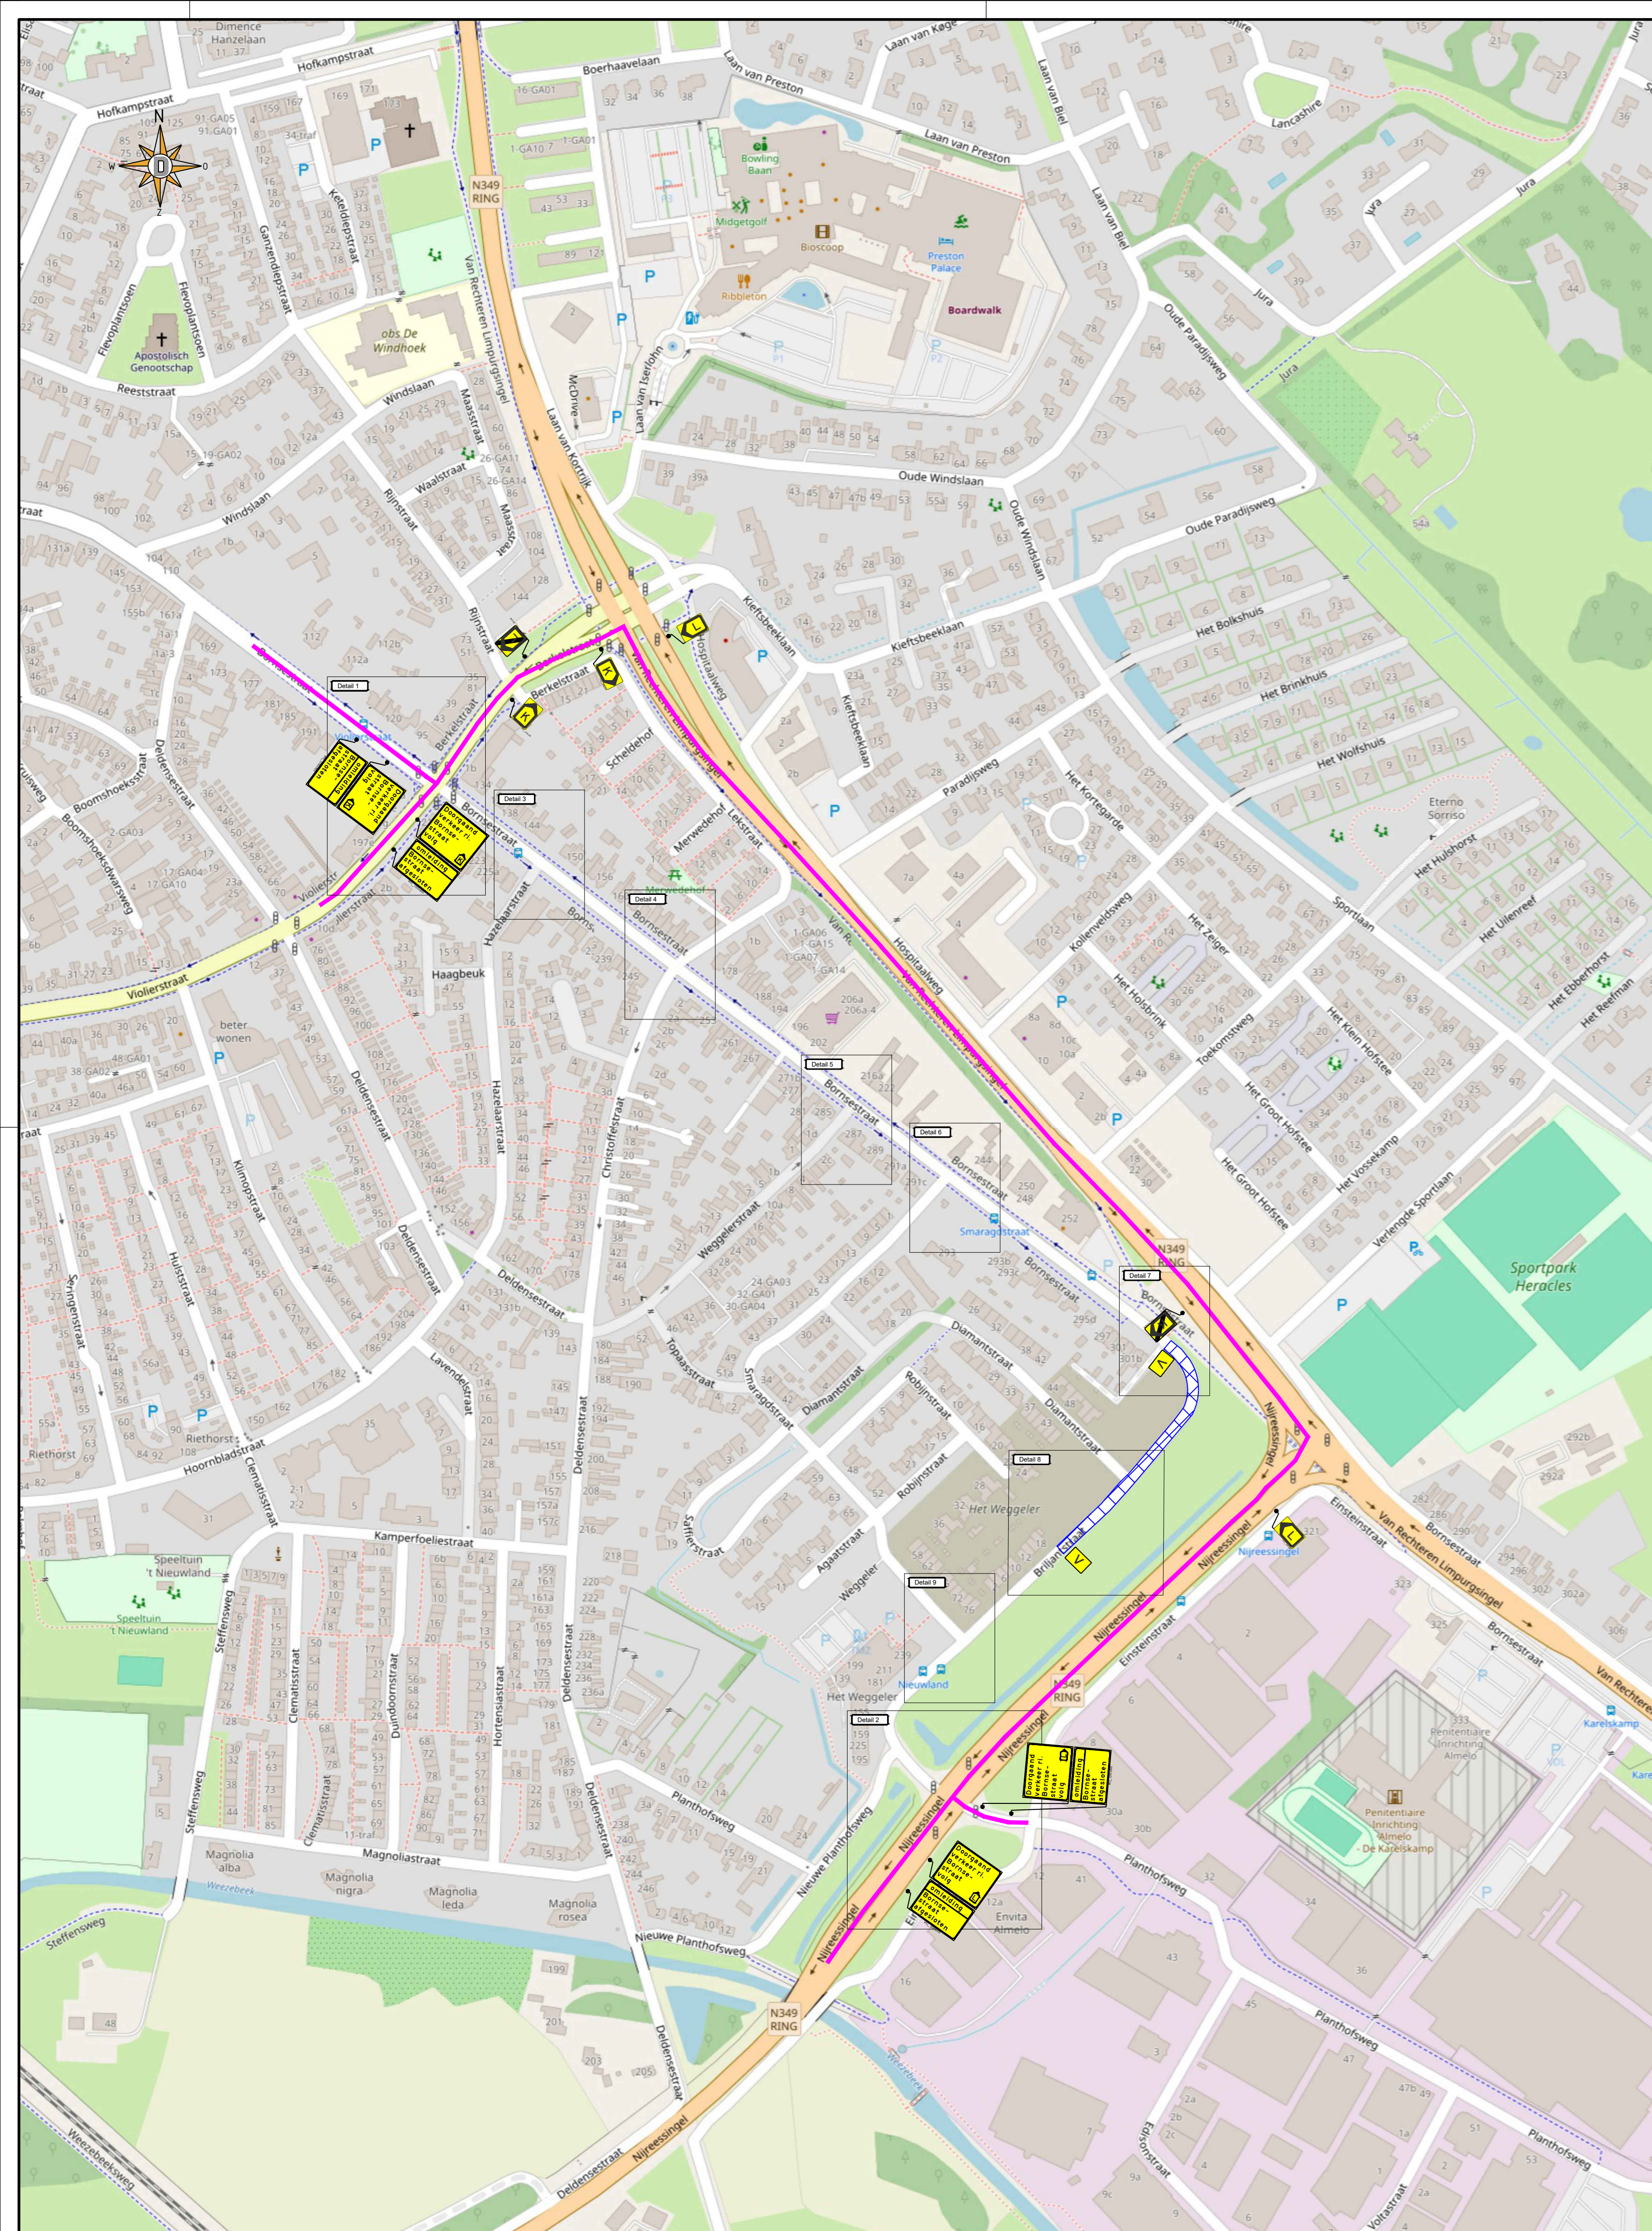

Opmerkingen:

- Plaatsen tijdelijke bebording conform richtlijnen CROW 96a/96b
- Definitieve routenummers in overleg met wegbeheerder
- De locatie van borden is indicatief, de exacte locatie wordt op het werk bepaald

Legenda:

- werkvak
- omleidingsroute

Opdrachtgever: **dusseldorp**
infra · sloop · milieutechniek

Projectnummer: 62-00043-087

Het Weggeler Almelo
verkeersmaatregelen

DEGA
formaat A1 (+1100)
schaal n.v.t.

getekend	R. Klein Poelhuis	par. R.K.L.P.	3-4-2026	Versie 2
gecontroleerd	N. Bruinevoud	par. NB	3-4-2026	Versie 3
vrijgegeven		par.		Versie 4

status Concept versie 1 Tek.nr. 62-00043-087