


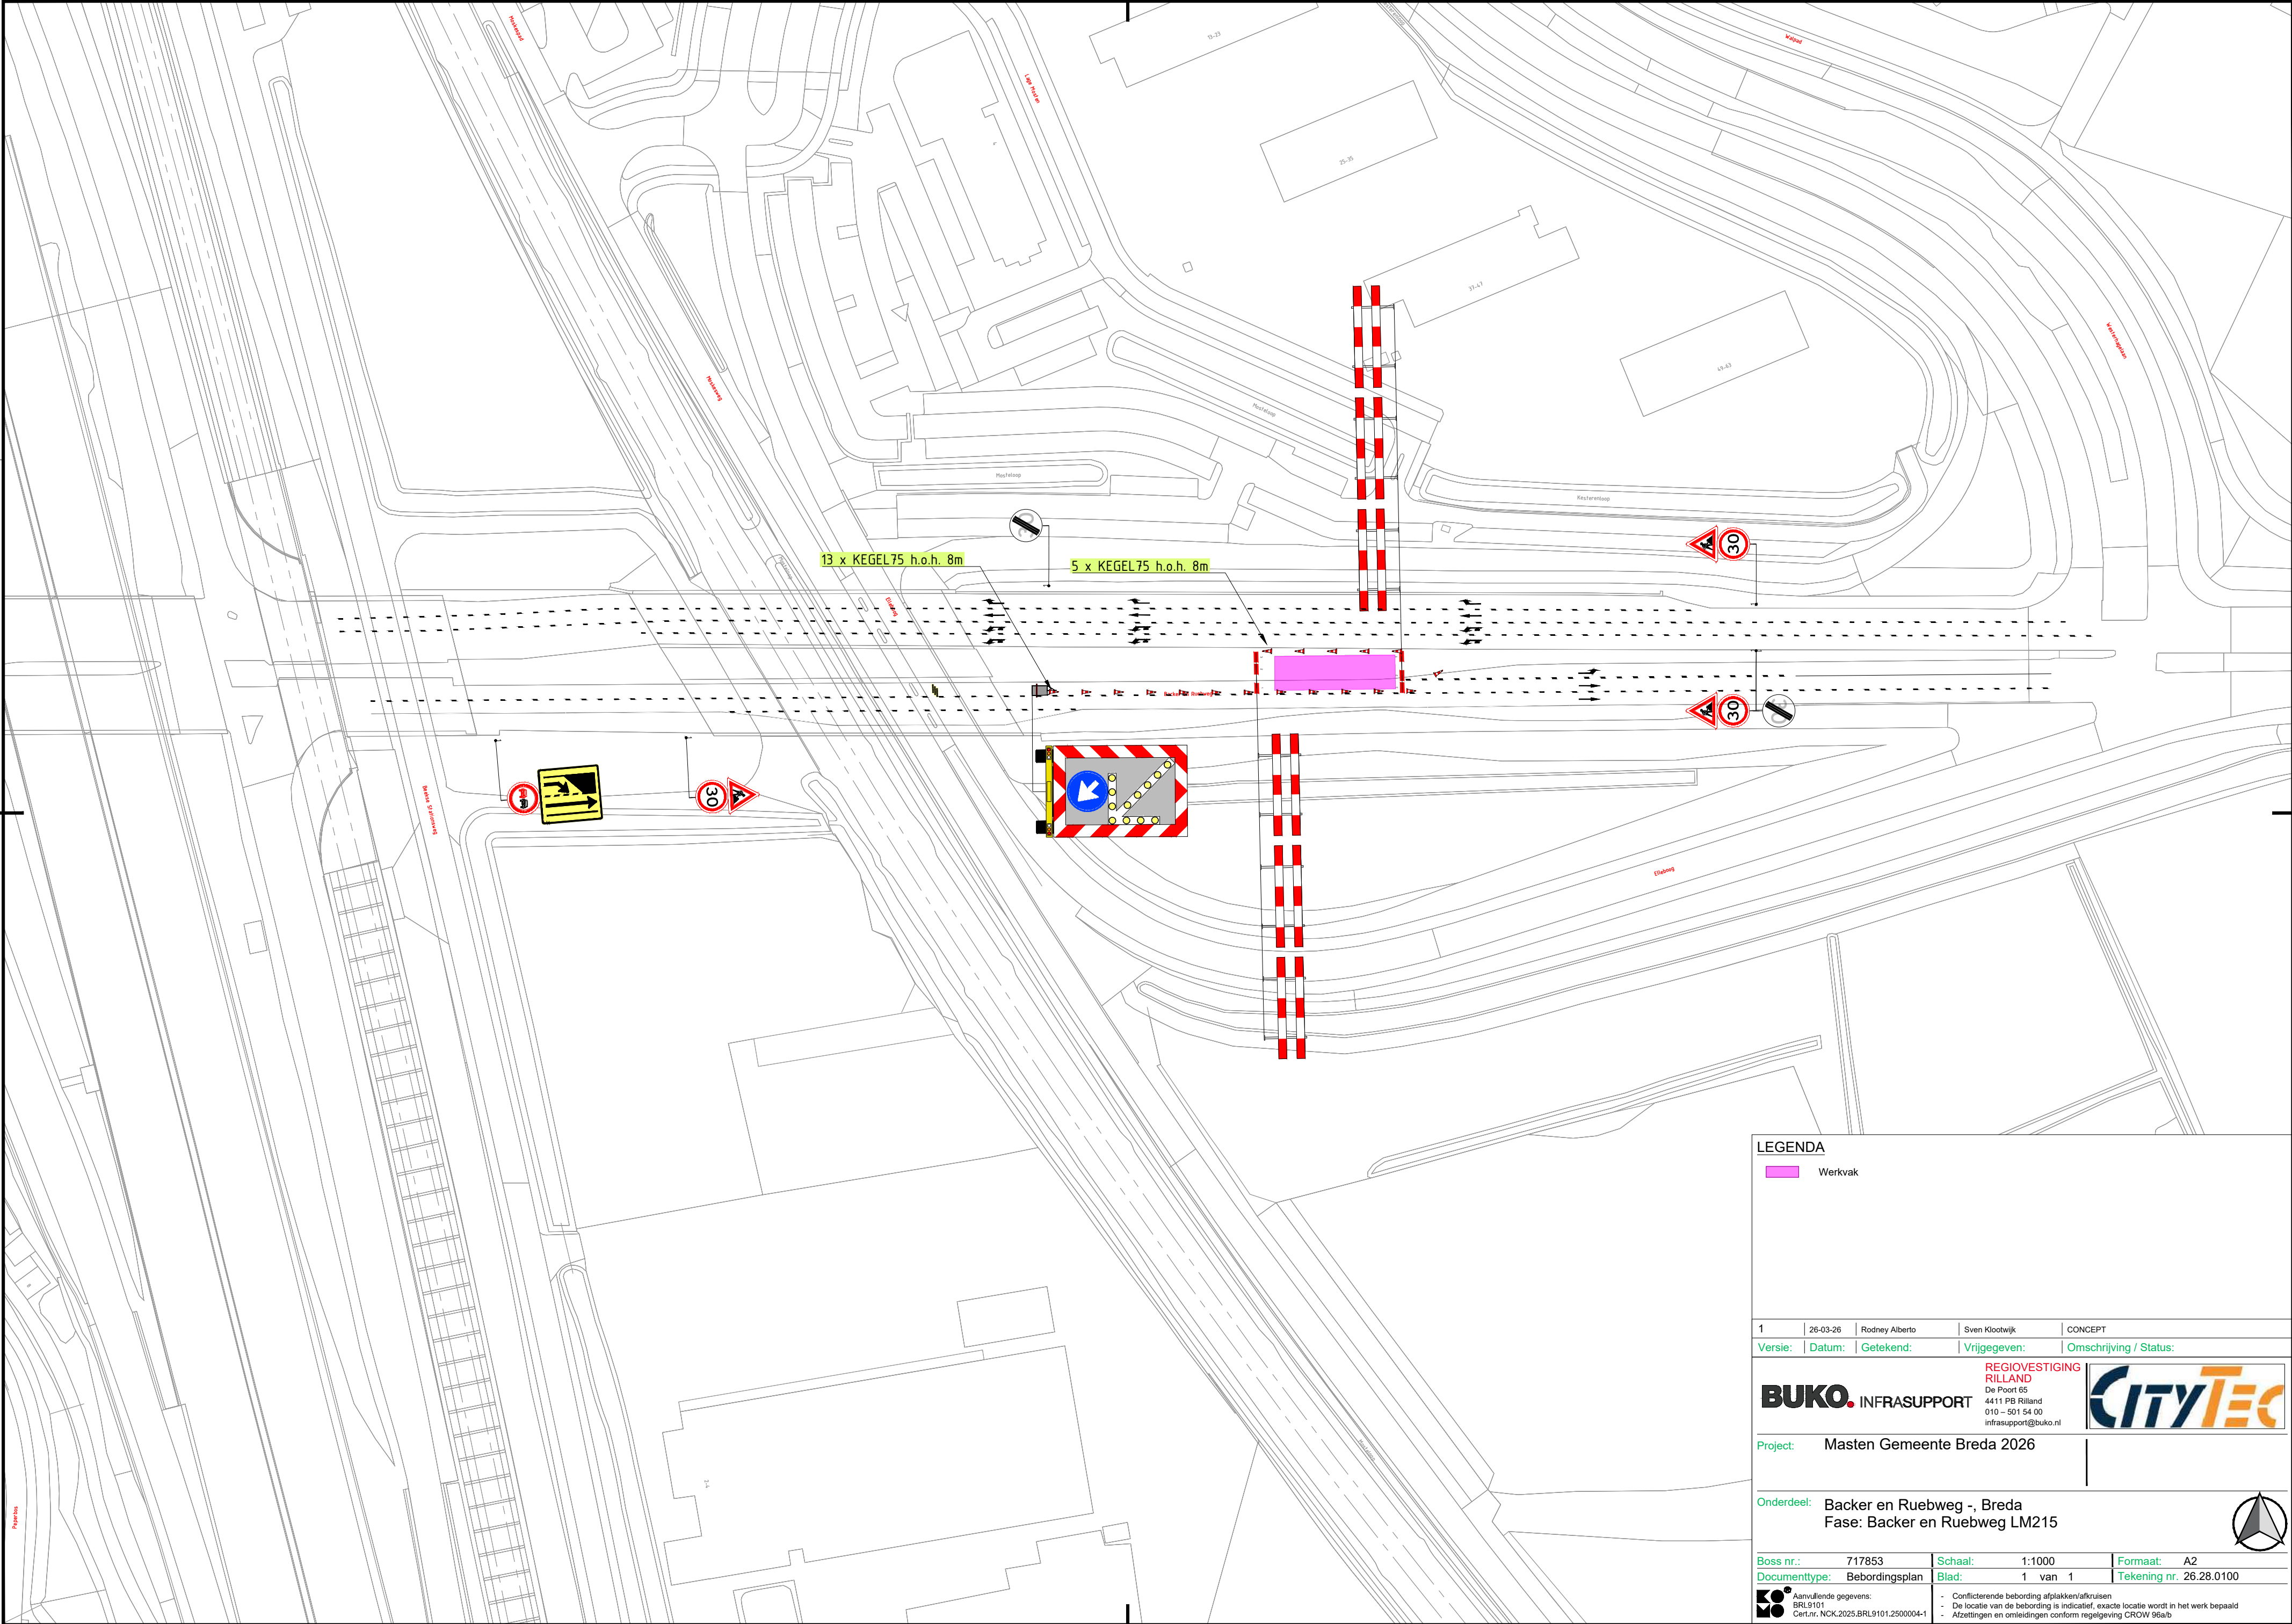

LEGENDA

Werkvak

|         |          |                |                |                        |
|---------|----------|----------------|----------------|------------------------|
| 1       | 26-03-26 | Rodney Alberto | Sven Klootwijk | CONCEPT                |
| Versie: | Datum:   | Getekend:      | Vrijgegeven:   | Omschrijving / Status: |

BUKO

INFRASUPPORT

REGIOVESTIGING RILLAND

De Poort 65

4411 PB Rilland

010 – 501 54 00

infrasupport@buko.nl

CITYTEC

Project:

Masten Gemeente Breda 2026

Onderdeel:

Backer en Ruebweg -, Breda  
Fase: Backer en Ruebweg LM215

Boss nr.:

717853

Documenttype:

Bebordingsplan

Schaal:

1:1000

Blad:

1 van 1

Formaat:

A2

Tekening nr.

26.28.0100

BO

Aanvullende gegevens:

BRL9101

Cert.n.r. NCK.2025.BRL9101.2500004-1

-

Conflicterende bebording afplakken/afkruisen

-

De locatie van de bebording is indicatief, exacte locatie wordt in het werk bepaald

-

Afzettingen en omleidingen conform regelgeving CROW 96a/b

H:\17. Verkeersplannen - Tekenaars\Rodney\01. Projecten\2026\26.28.0051 tm 25.28.0100\26.28.0100 717853 Backer en Ruebweg Breda\26.28.0100 1 717853 Backer en Ruebweg Breda V1.dwg