


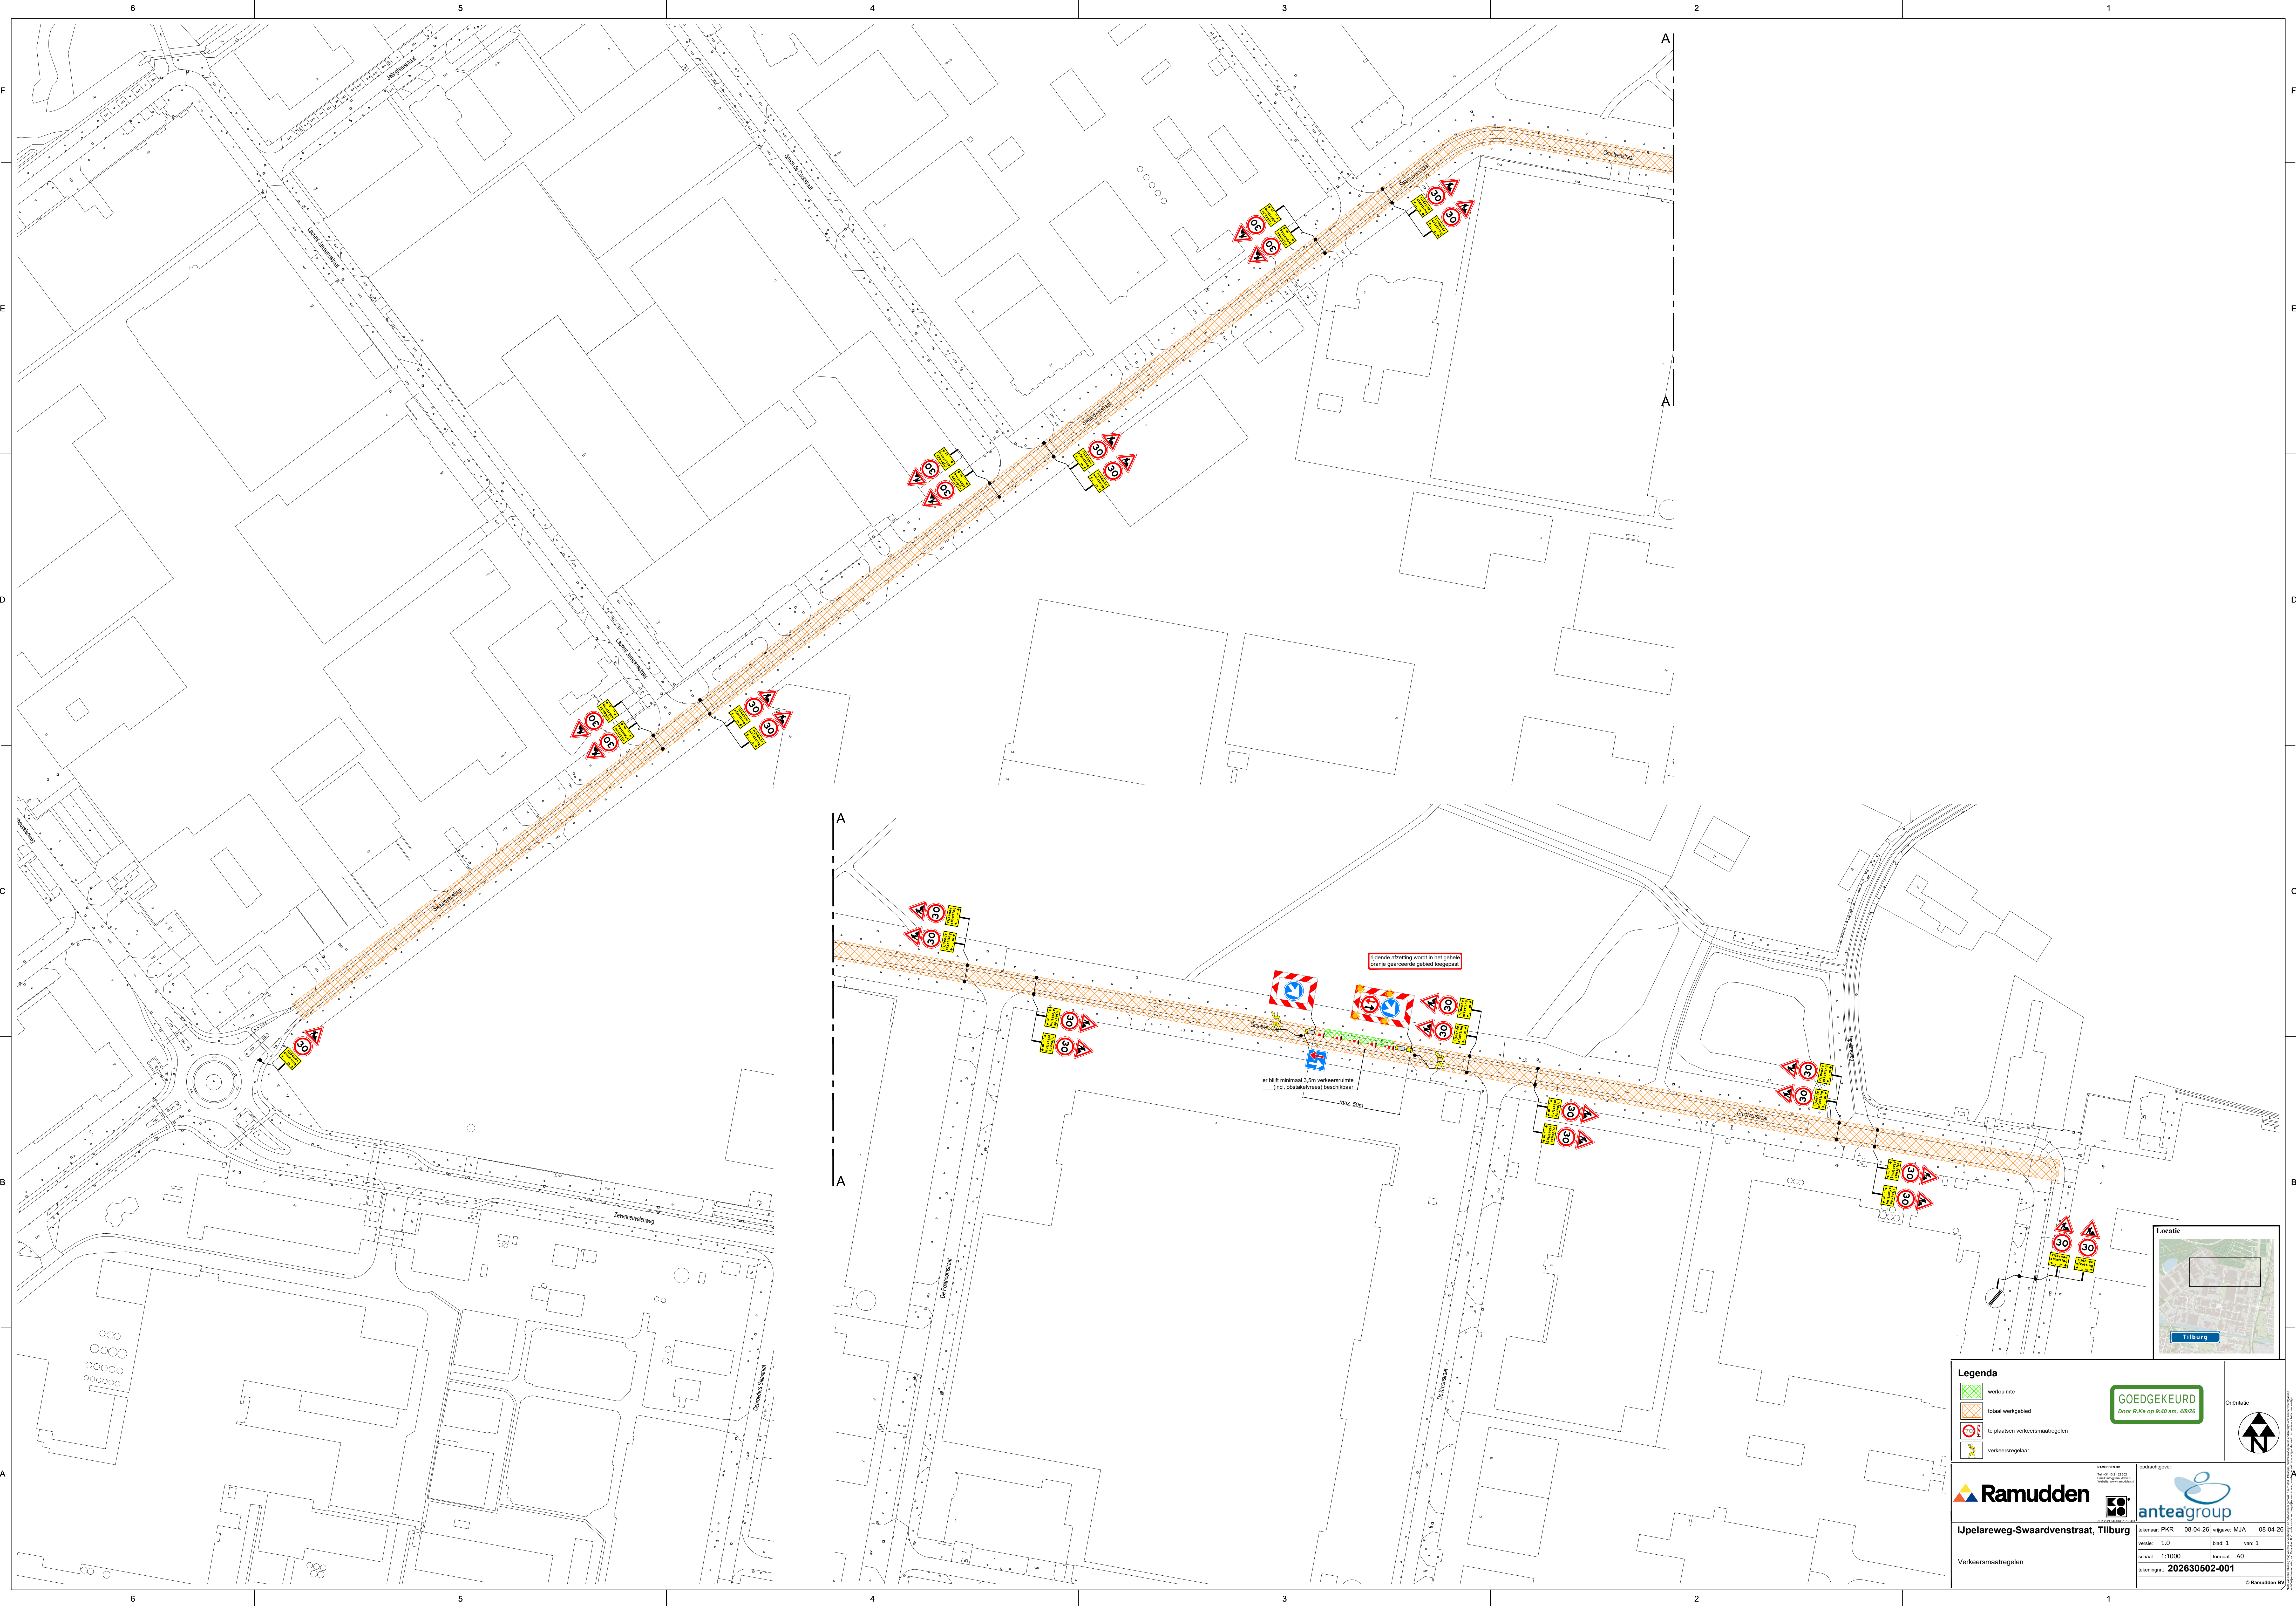

Legenda

- werkruimte
- totaal werkgebied
- te plaatsen verkeersmaatregelen
- verkeersregelaar

GOEDGEKEURD
Door R.K.e op 9:40 am, 4/8/26

Ramudden
IJpelareweg-Swaardvenstraat, Tilburg

anteagroup
Inhoud: PVR 08-04-26
versie: 1.0
schaal: 1:1000
teksttype: 202630502-001

Locatie
Tilburg

Oriëntatie
N

RAMUDDEN BV
Tel: +31 (0) 182 20 20
E: info@ramudden.nl
W: www.ramudden.nl

anteagroup
Inhoud: PVR 08-04-26
versie: 1.0
schaal: 1:1000
teksttype: 202630502-001