FASE 1 TIJDENS DE WBU

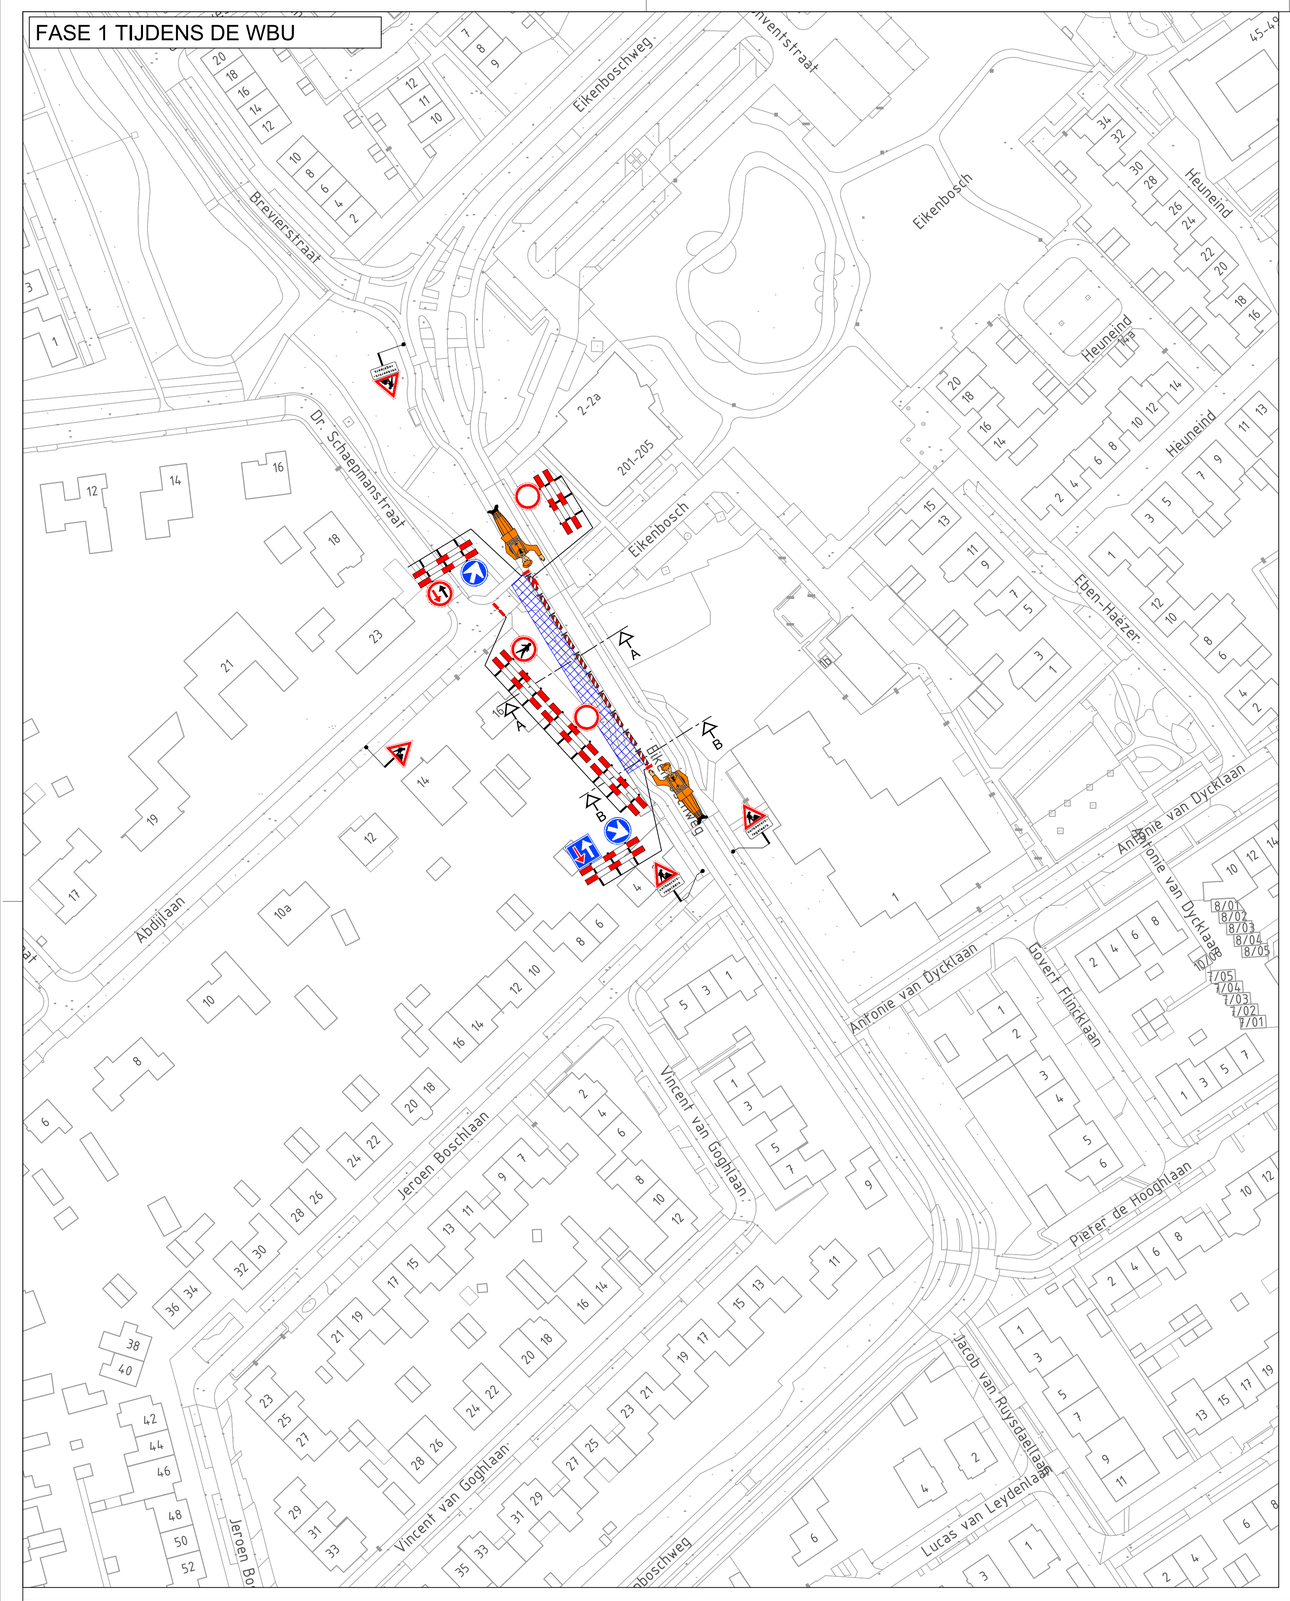

FASE 2 TIJDENS DE WBU

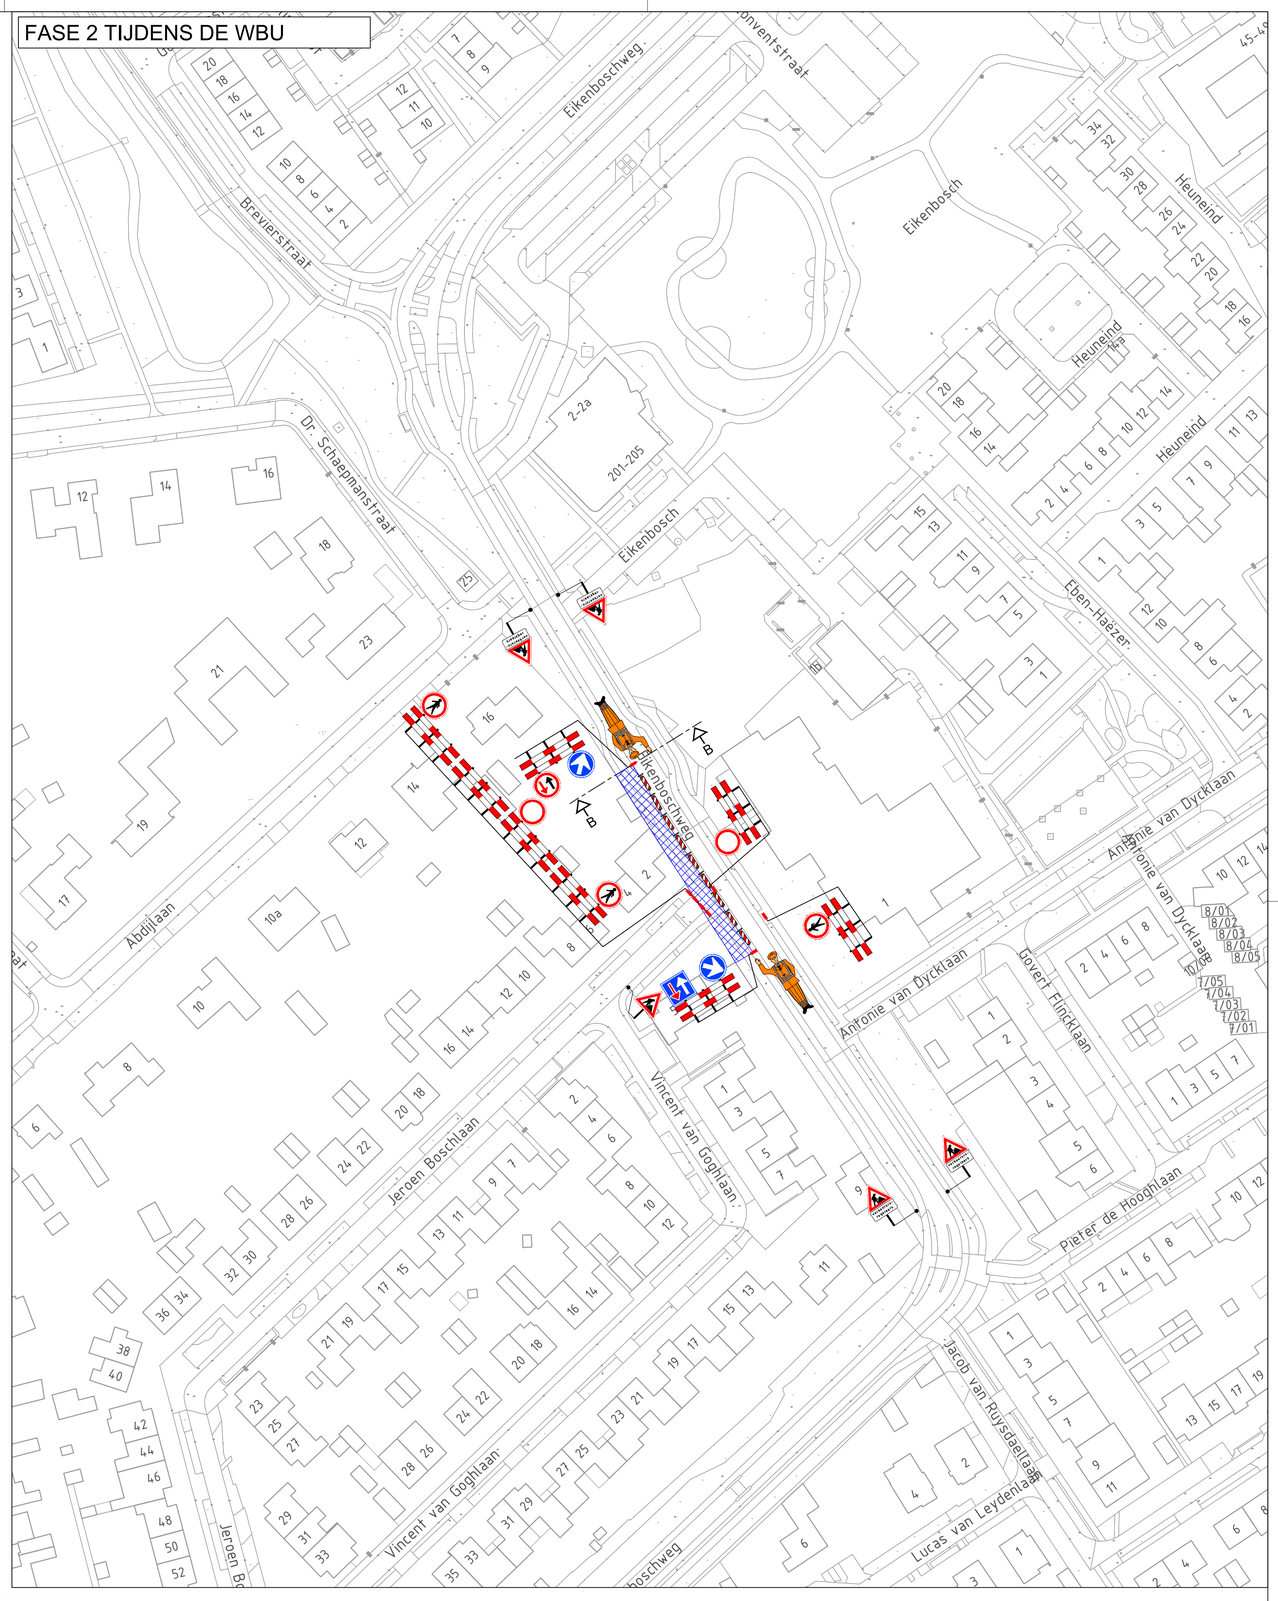

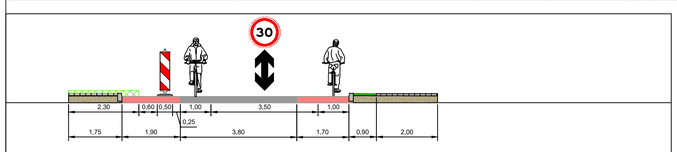

Dwarsprofiel A-A optie 2

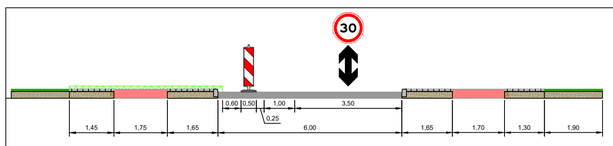

Dwarsprofiel B-B

FASE 1 BUITEN DE WBU

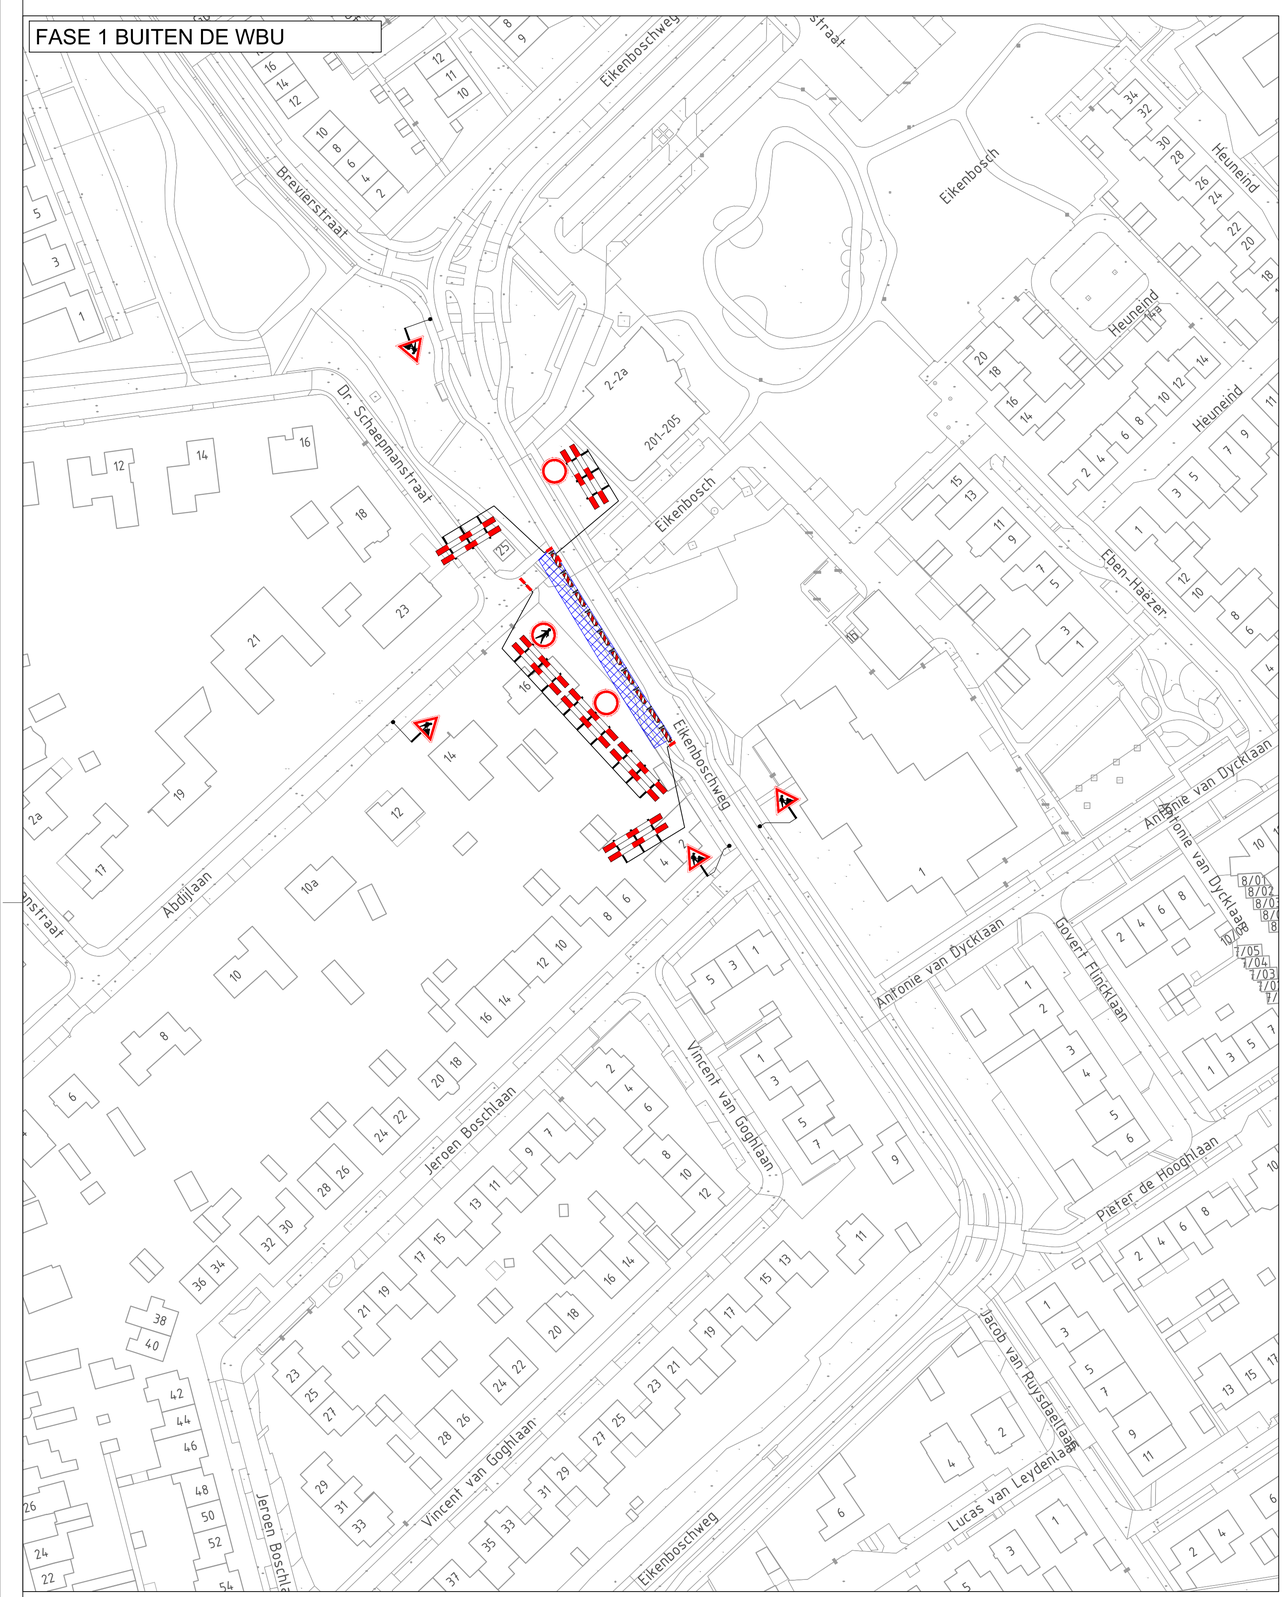

FASE 2 BUITEN DE WBU

Legenda

werkvak

letterhoogte

GOEDGEKEURD
Door MdG op 9:56 am, 4/1/26

Oriëntatie

RAMUDDEN BV
Tel: +31 13 21 32 202
Email: info@ramudden.nl
Website: www.ramudden.nl

NCR-2025-BRL9101-20250001

opdrachtgever:

CJM VAN GAAL
AANNEMINGSBEDRIJF

Mondiaen Rennevoirt te Berkel-Enschot

Tijdelijke verkeersmaatregelen
Afzetting

tekenaar: MFL	31-03-26	vrijgave: MJA	31-03-26
versie: 1.1		blad: 1	van: 1
schaal: n.v.t.		formaat: A0	
tekeningnr.: 202630245-001			

© Ramudden BV

Niets uit deze tekening mag worden vermenigvuldigd en/of openbaar gemaakt d.m.v. druk, fotokopie, microfilm of op welke andere wijze ook, zonder voorafgaande schriftelijke toestemming van Ramudden BV. Ook de bijbehorende computerbestanden zijn auteursrechtelijk beschermd. Het is niet toegestaan deze bestanden te kopiëren, te bewerken of aan derden ter beschikking te stellen.