


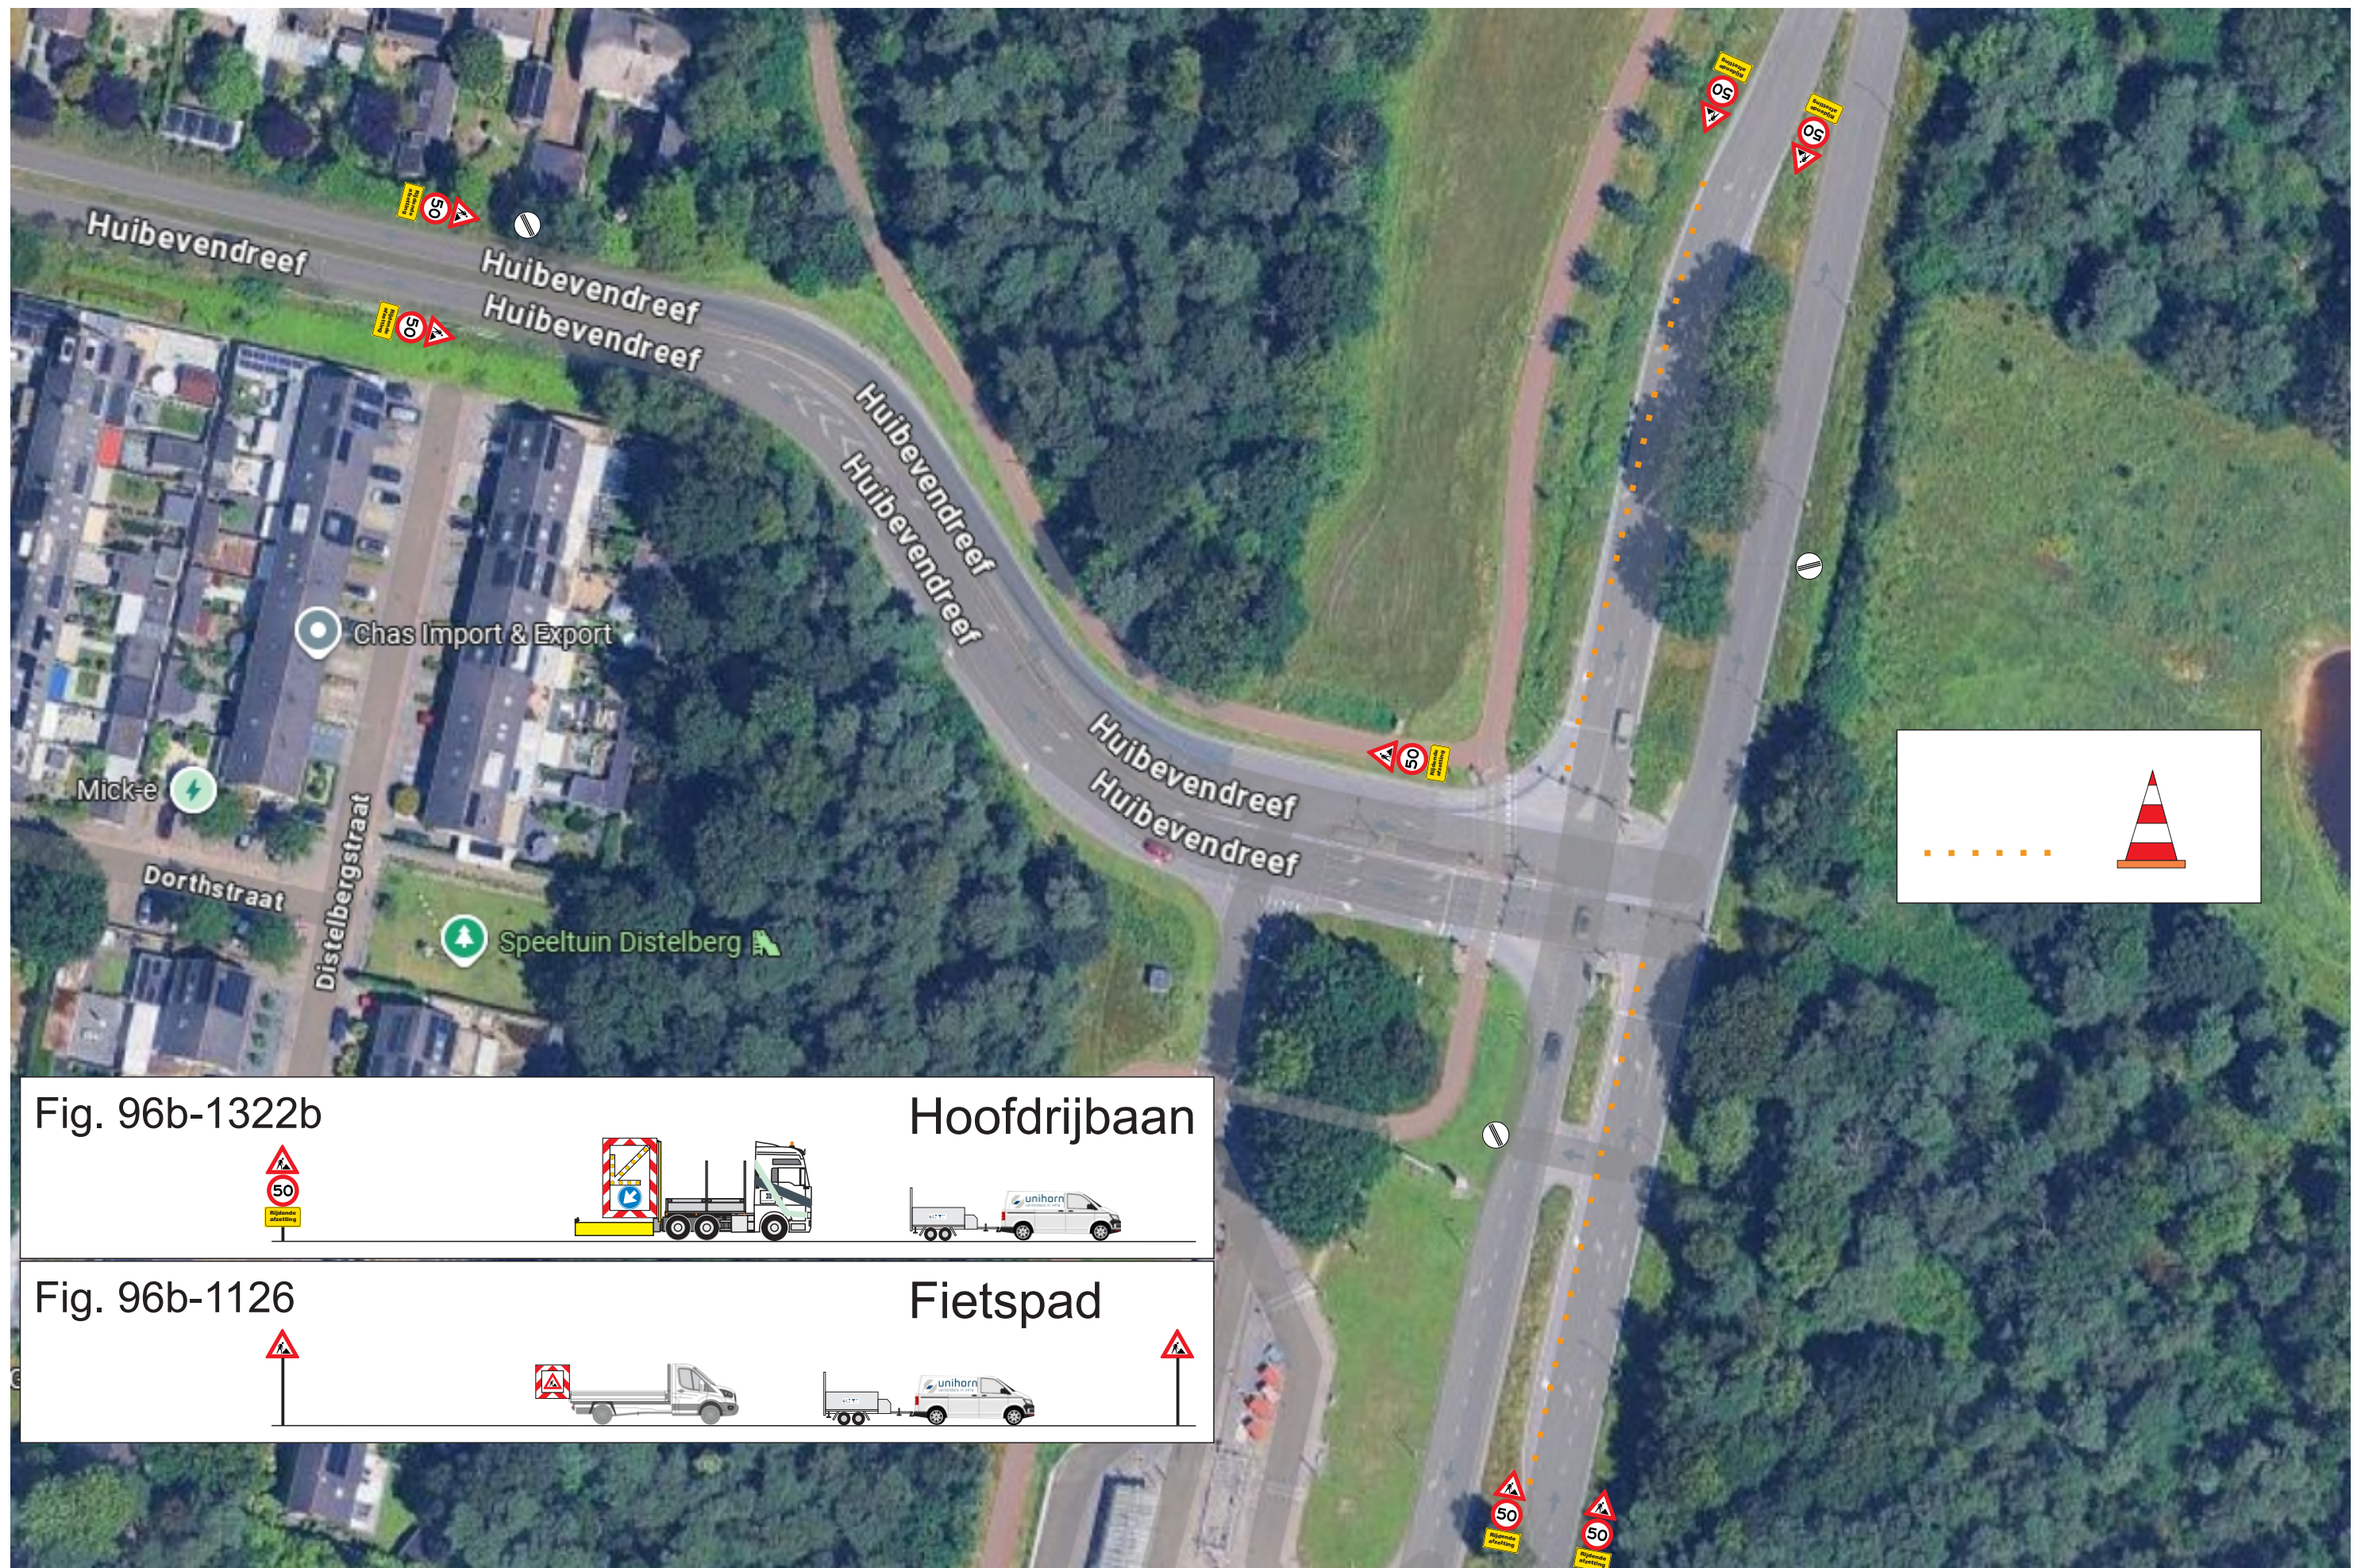

Werkzaamheden boorplan Locatie C Huibevendreef en fietspad

GOEDGEKEURD

Door R.Ke op 10:03 am, 4/3/26