
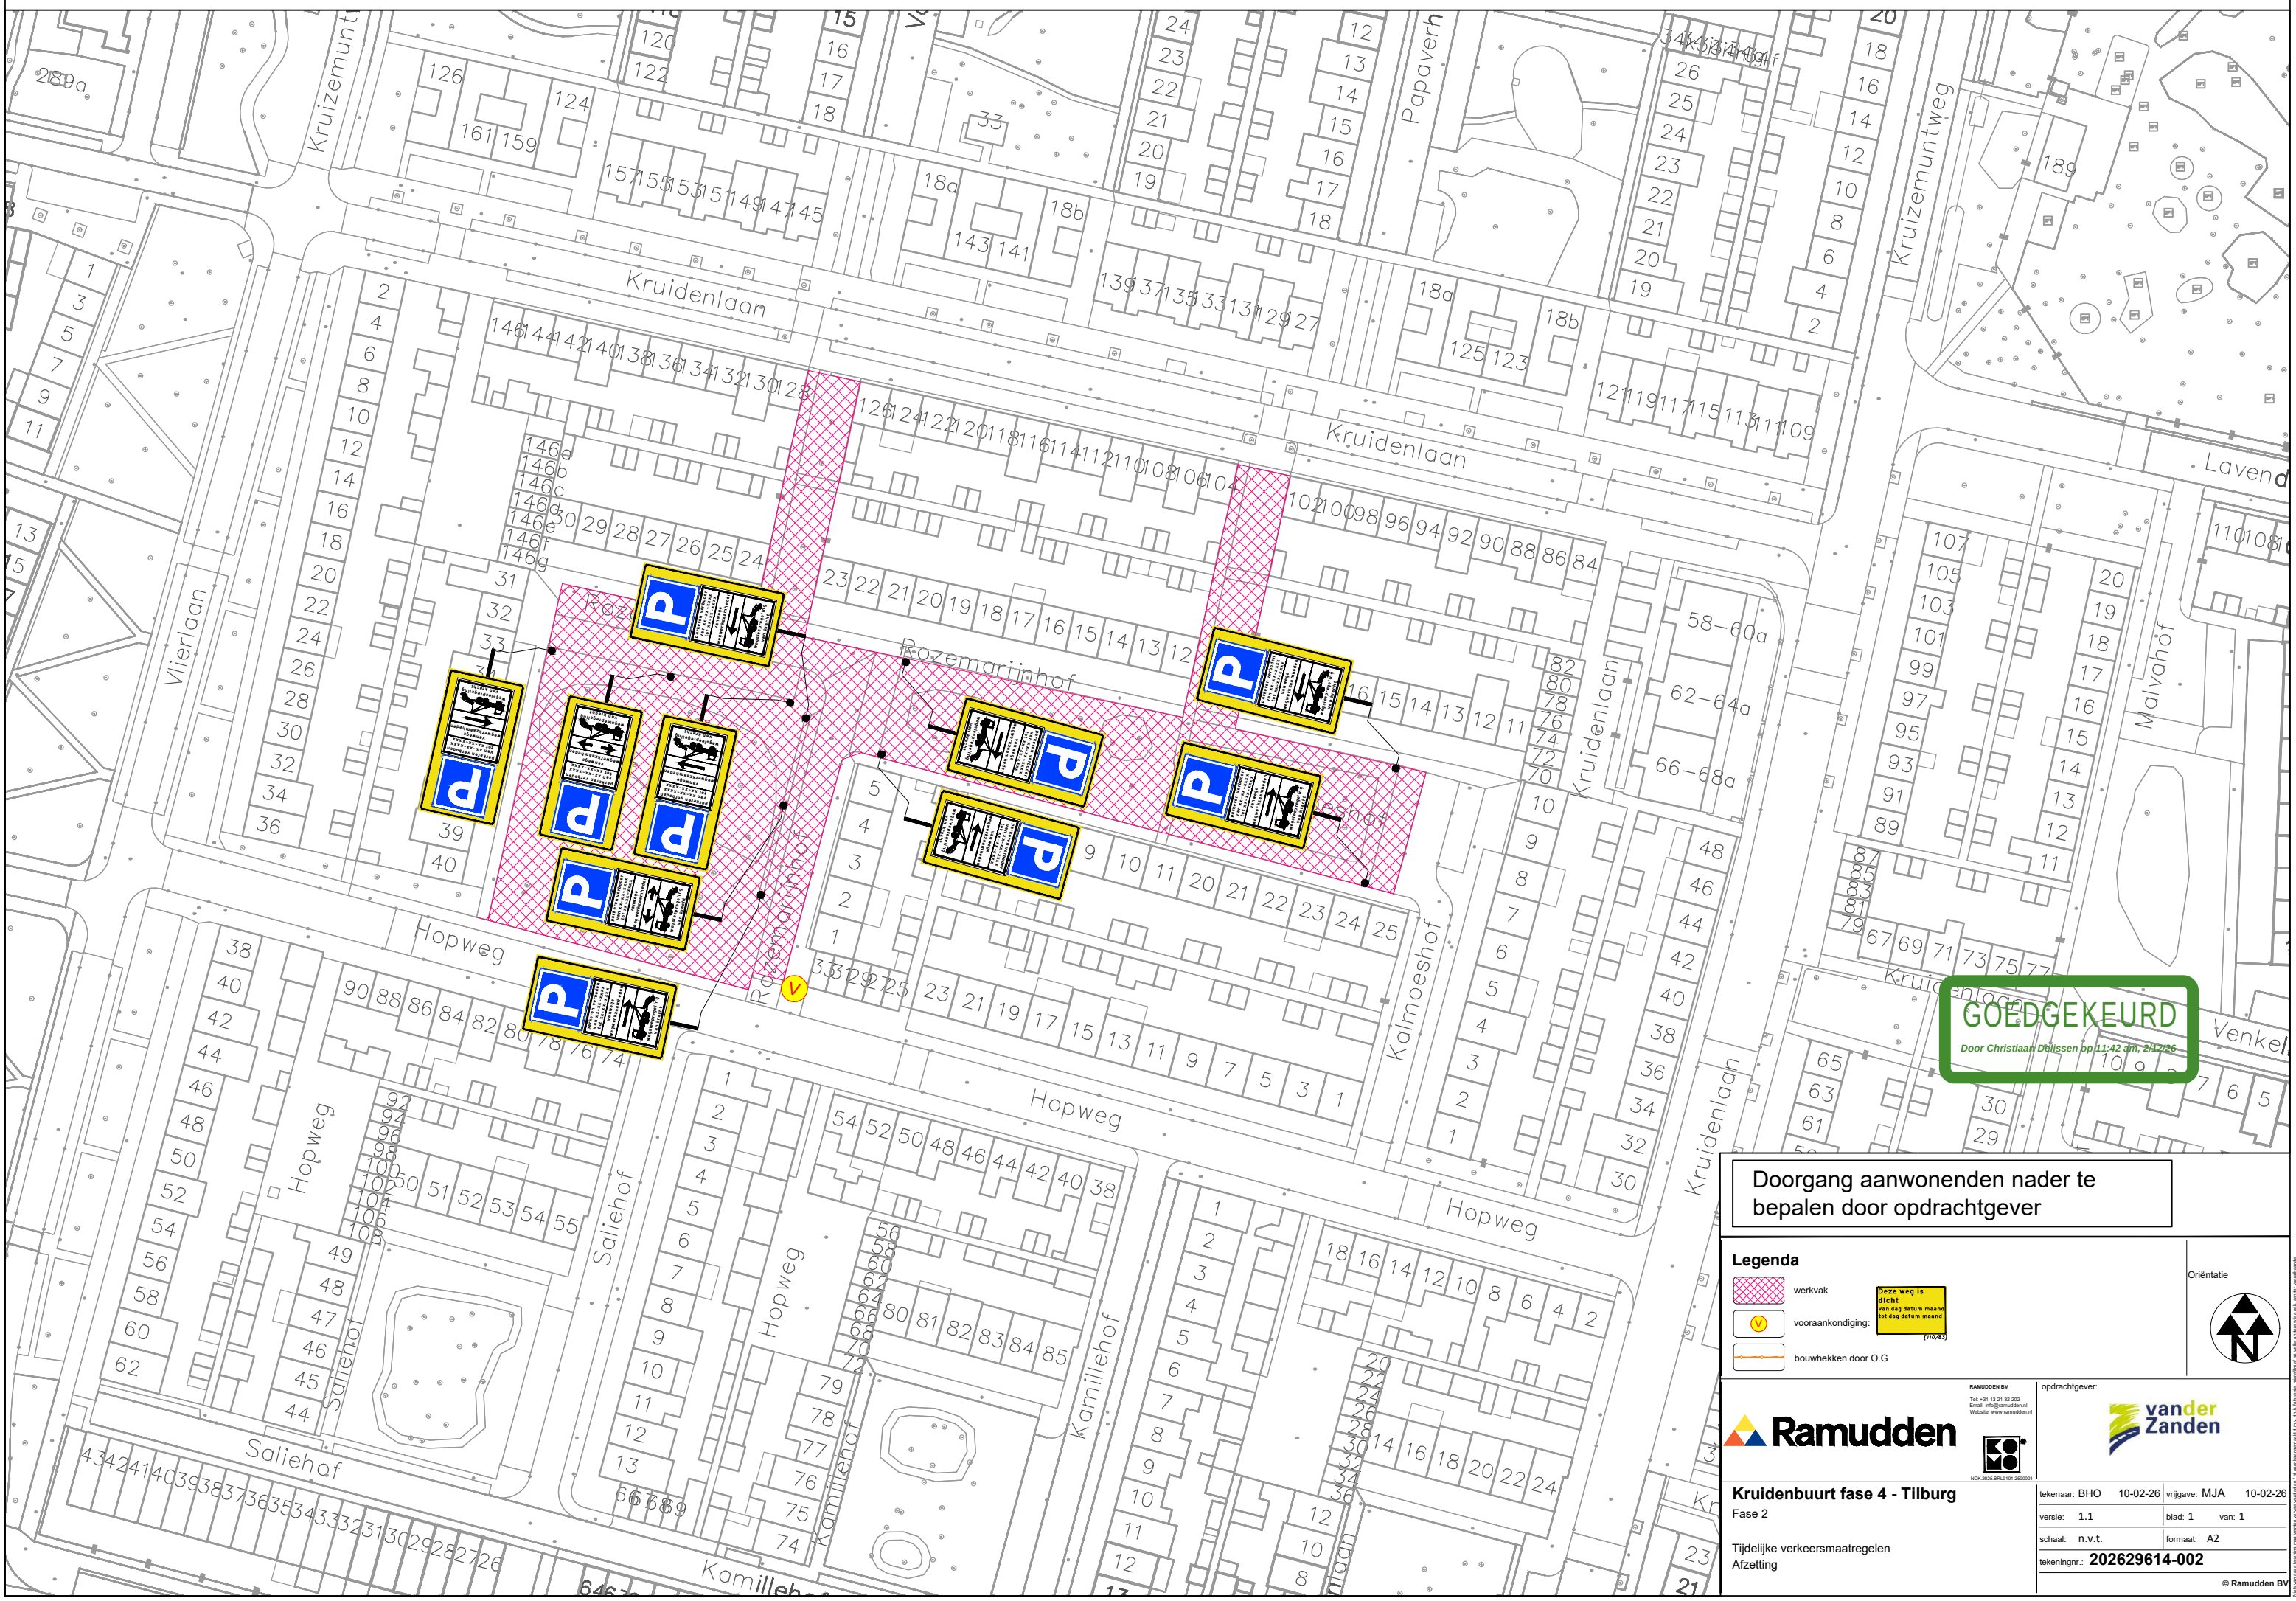


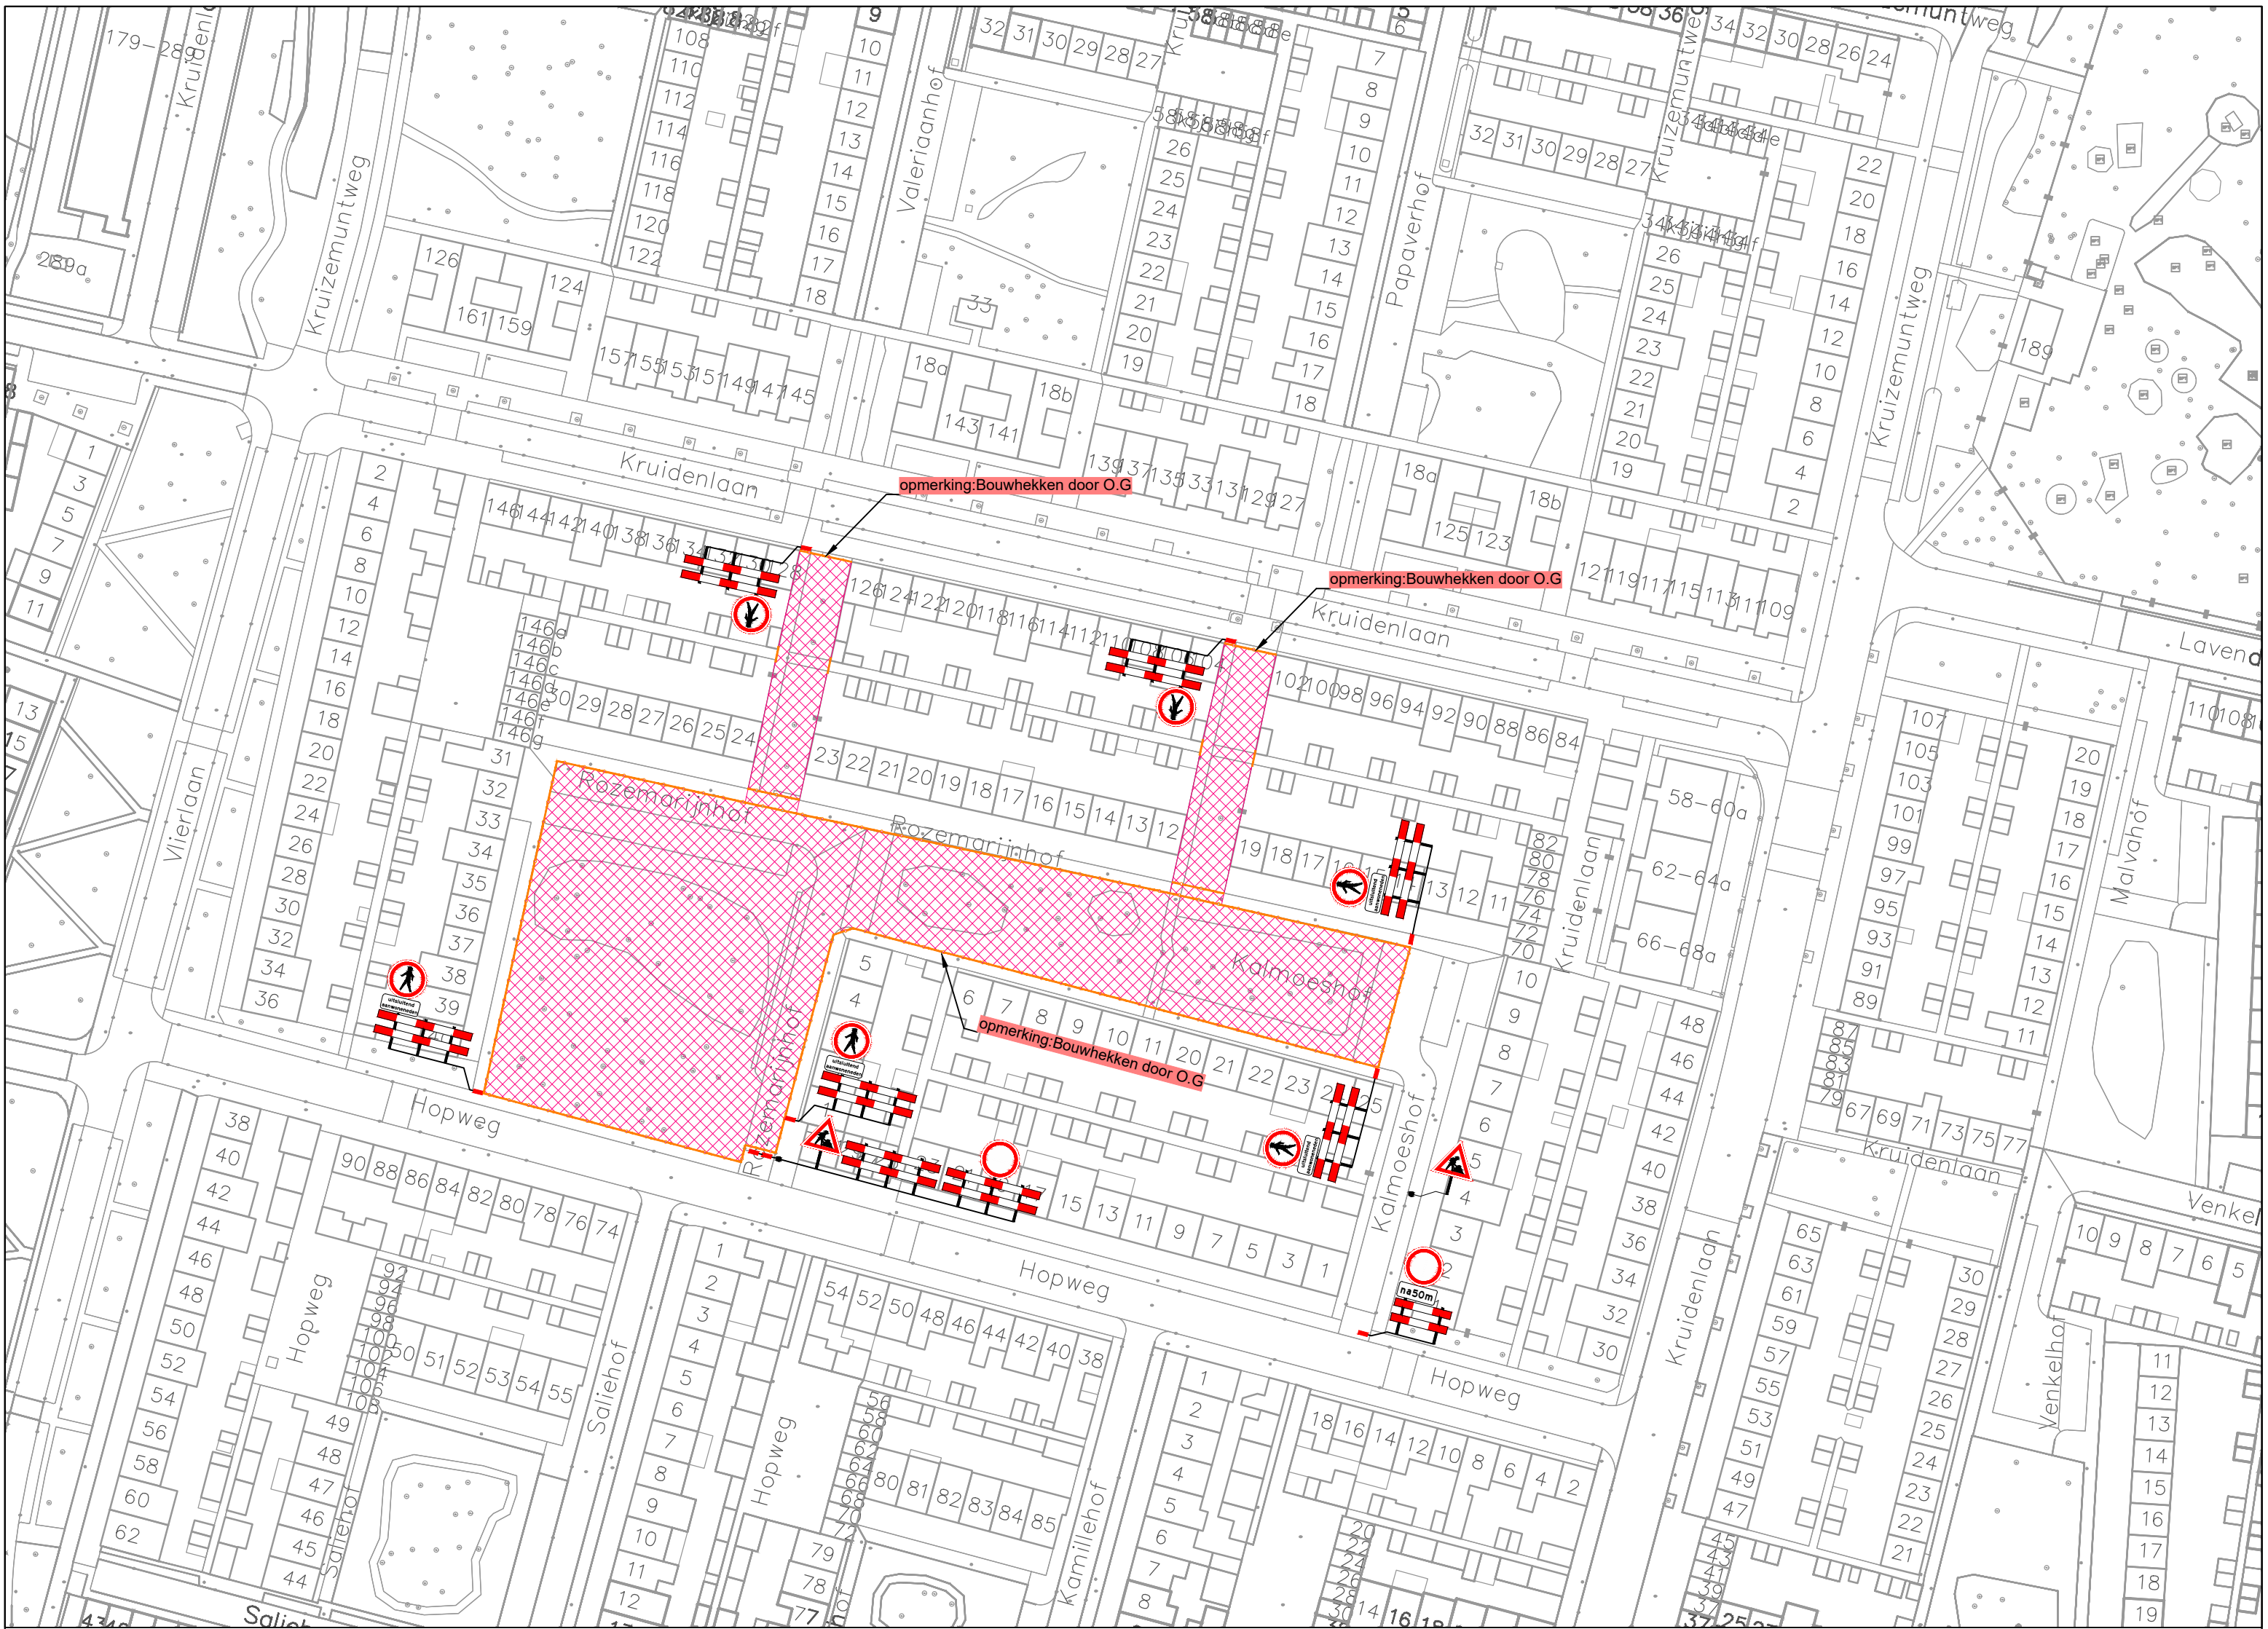

Doorgang aanwonenden nader te bepalen door opdrachtgever

Legenda

- werkvlak
- vooraankondiging
- bouwhekken door O.G.


Ramudden

RAMUDDEN BV
E-mail: info@ramudden.nl
Website: www.ramudden.nl

Kruidentbuurt fase 4 - Tilburg
Fase 2

Tijdelijke verkeersmaatregelen
Afzetting

opdrachtgever:
vander Zanden

tekenaar: BHO 10-02-26
versie: 1.1
schaal: n.v.t.
tekeningnr.: 202629614-002

blad 1 van 1
formaat: A2

© Ramudden BV