




Afzetting fase 4A

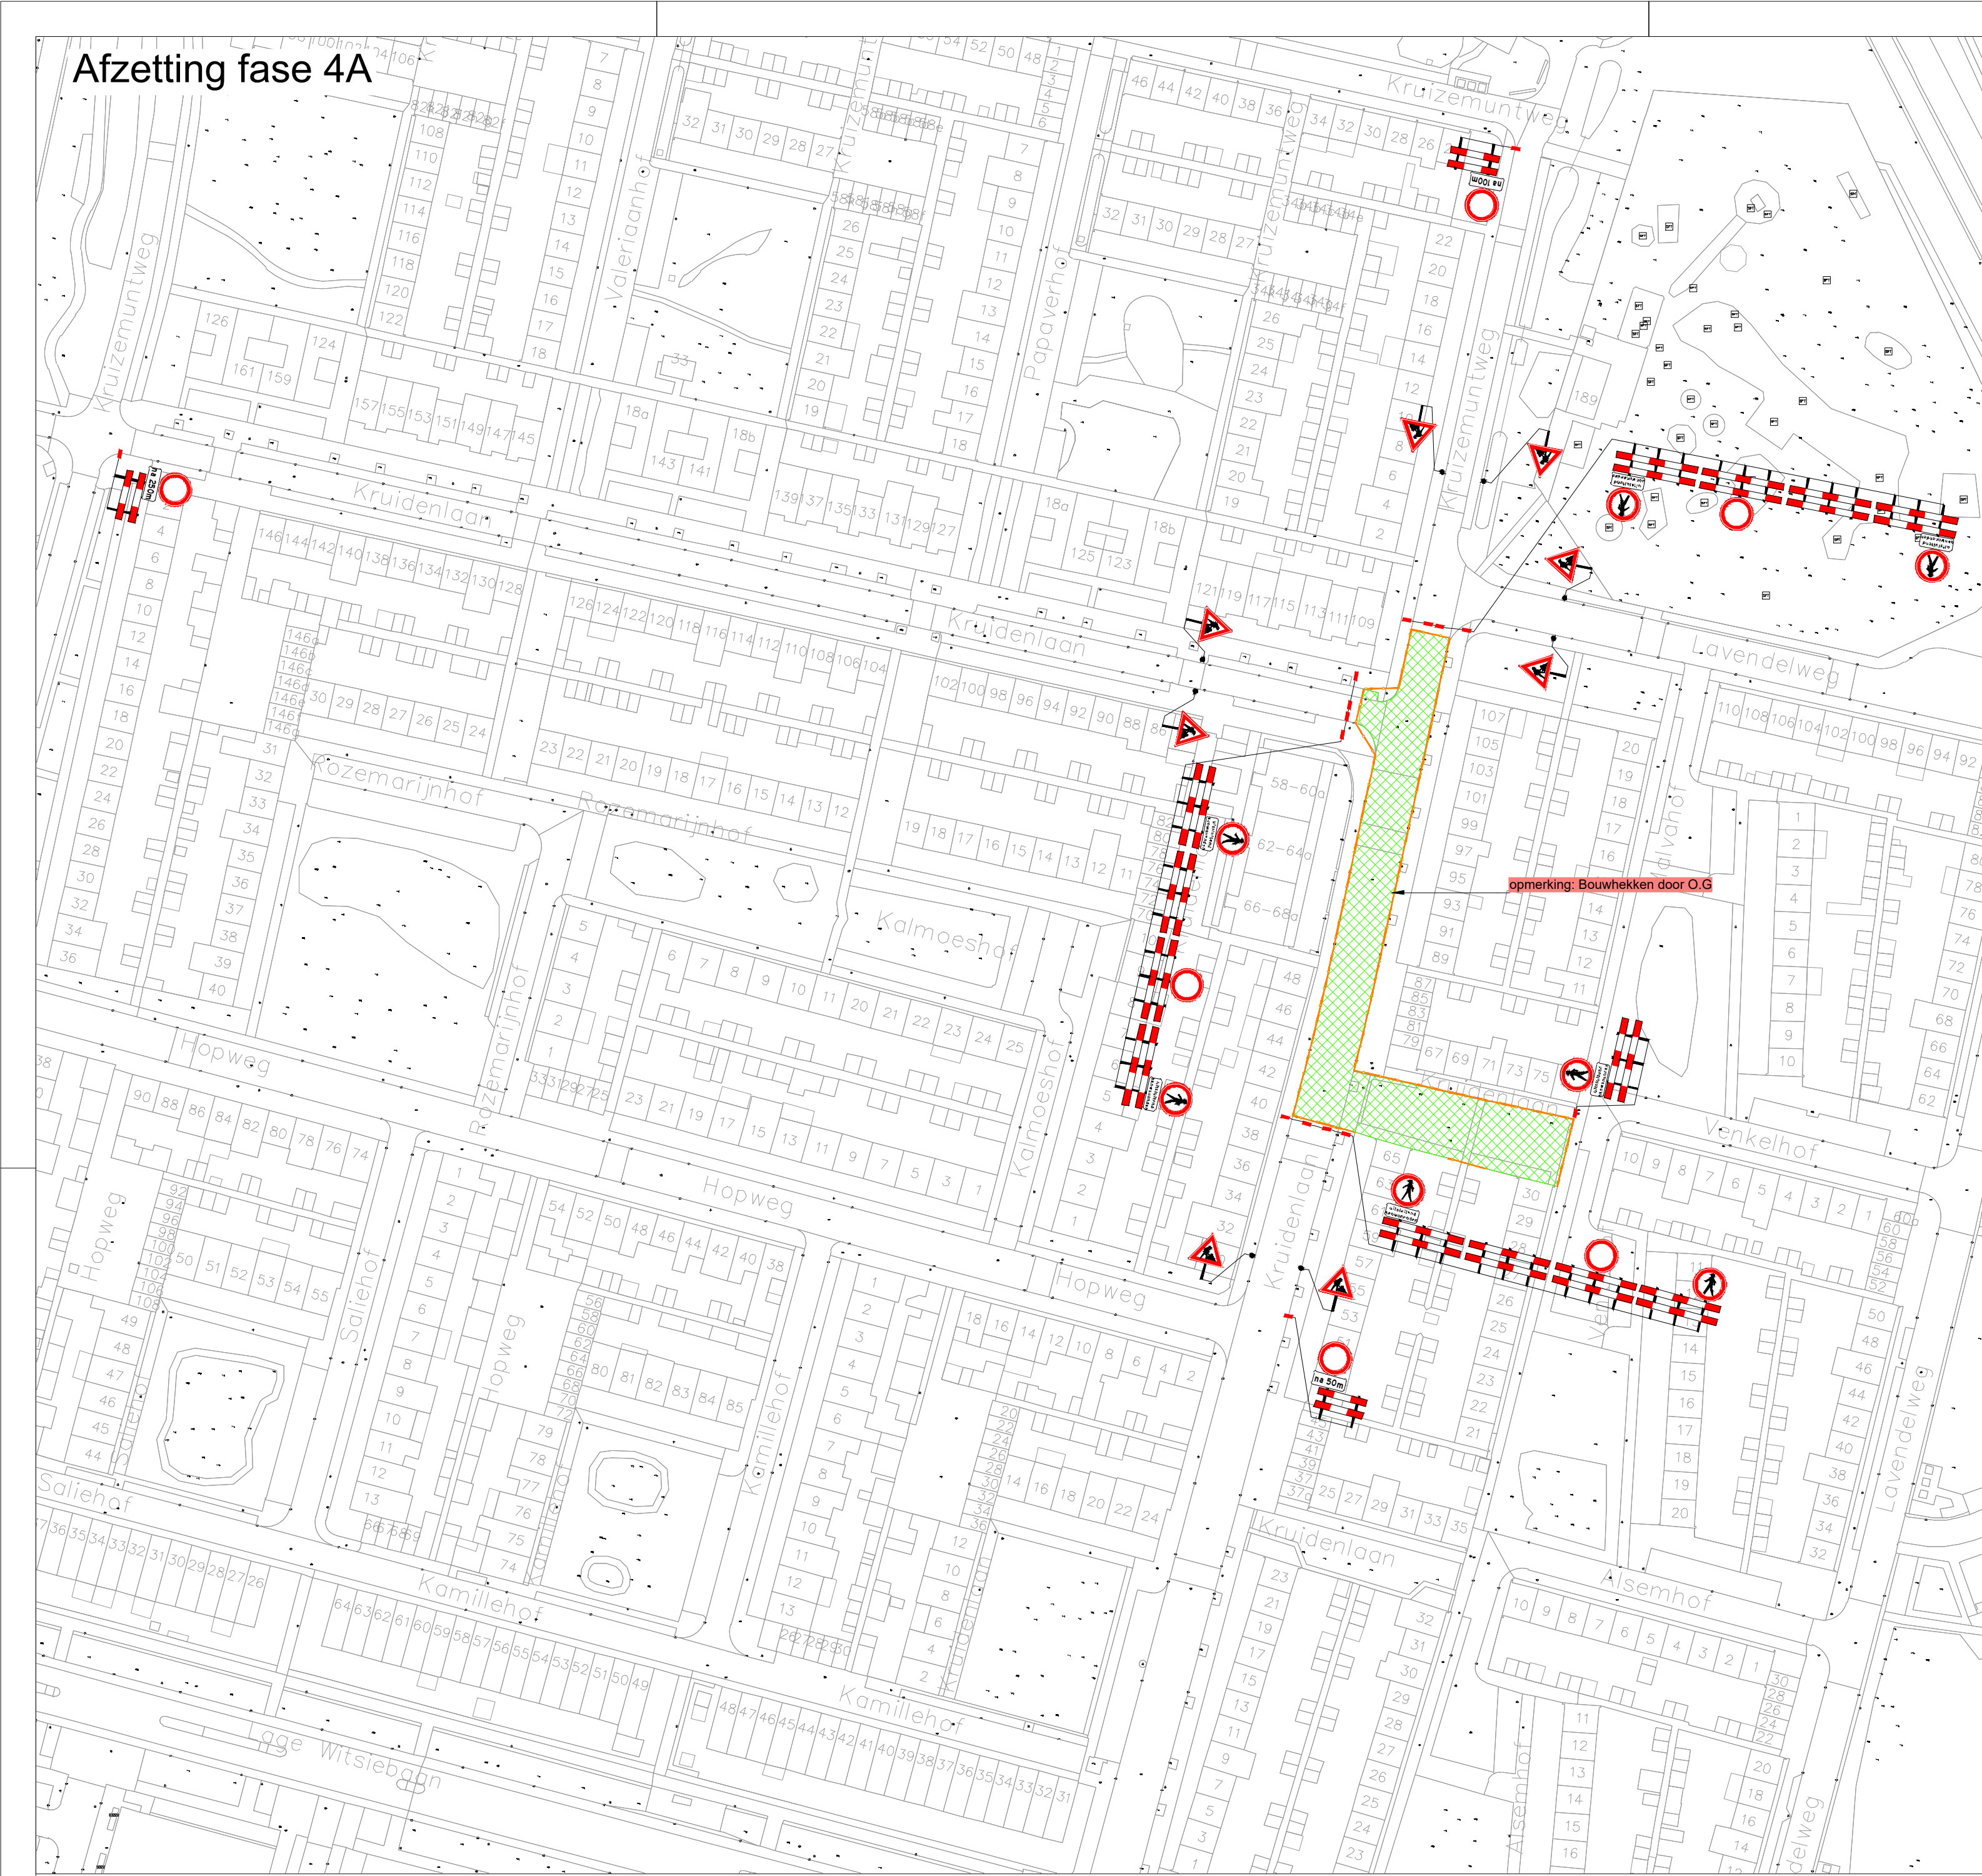

Afzetting fase 4B

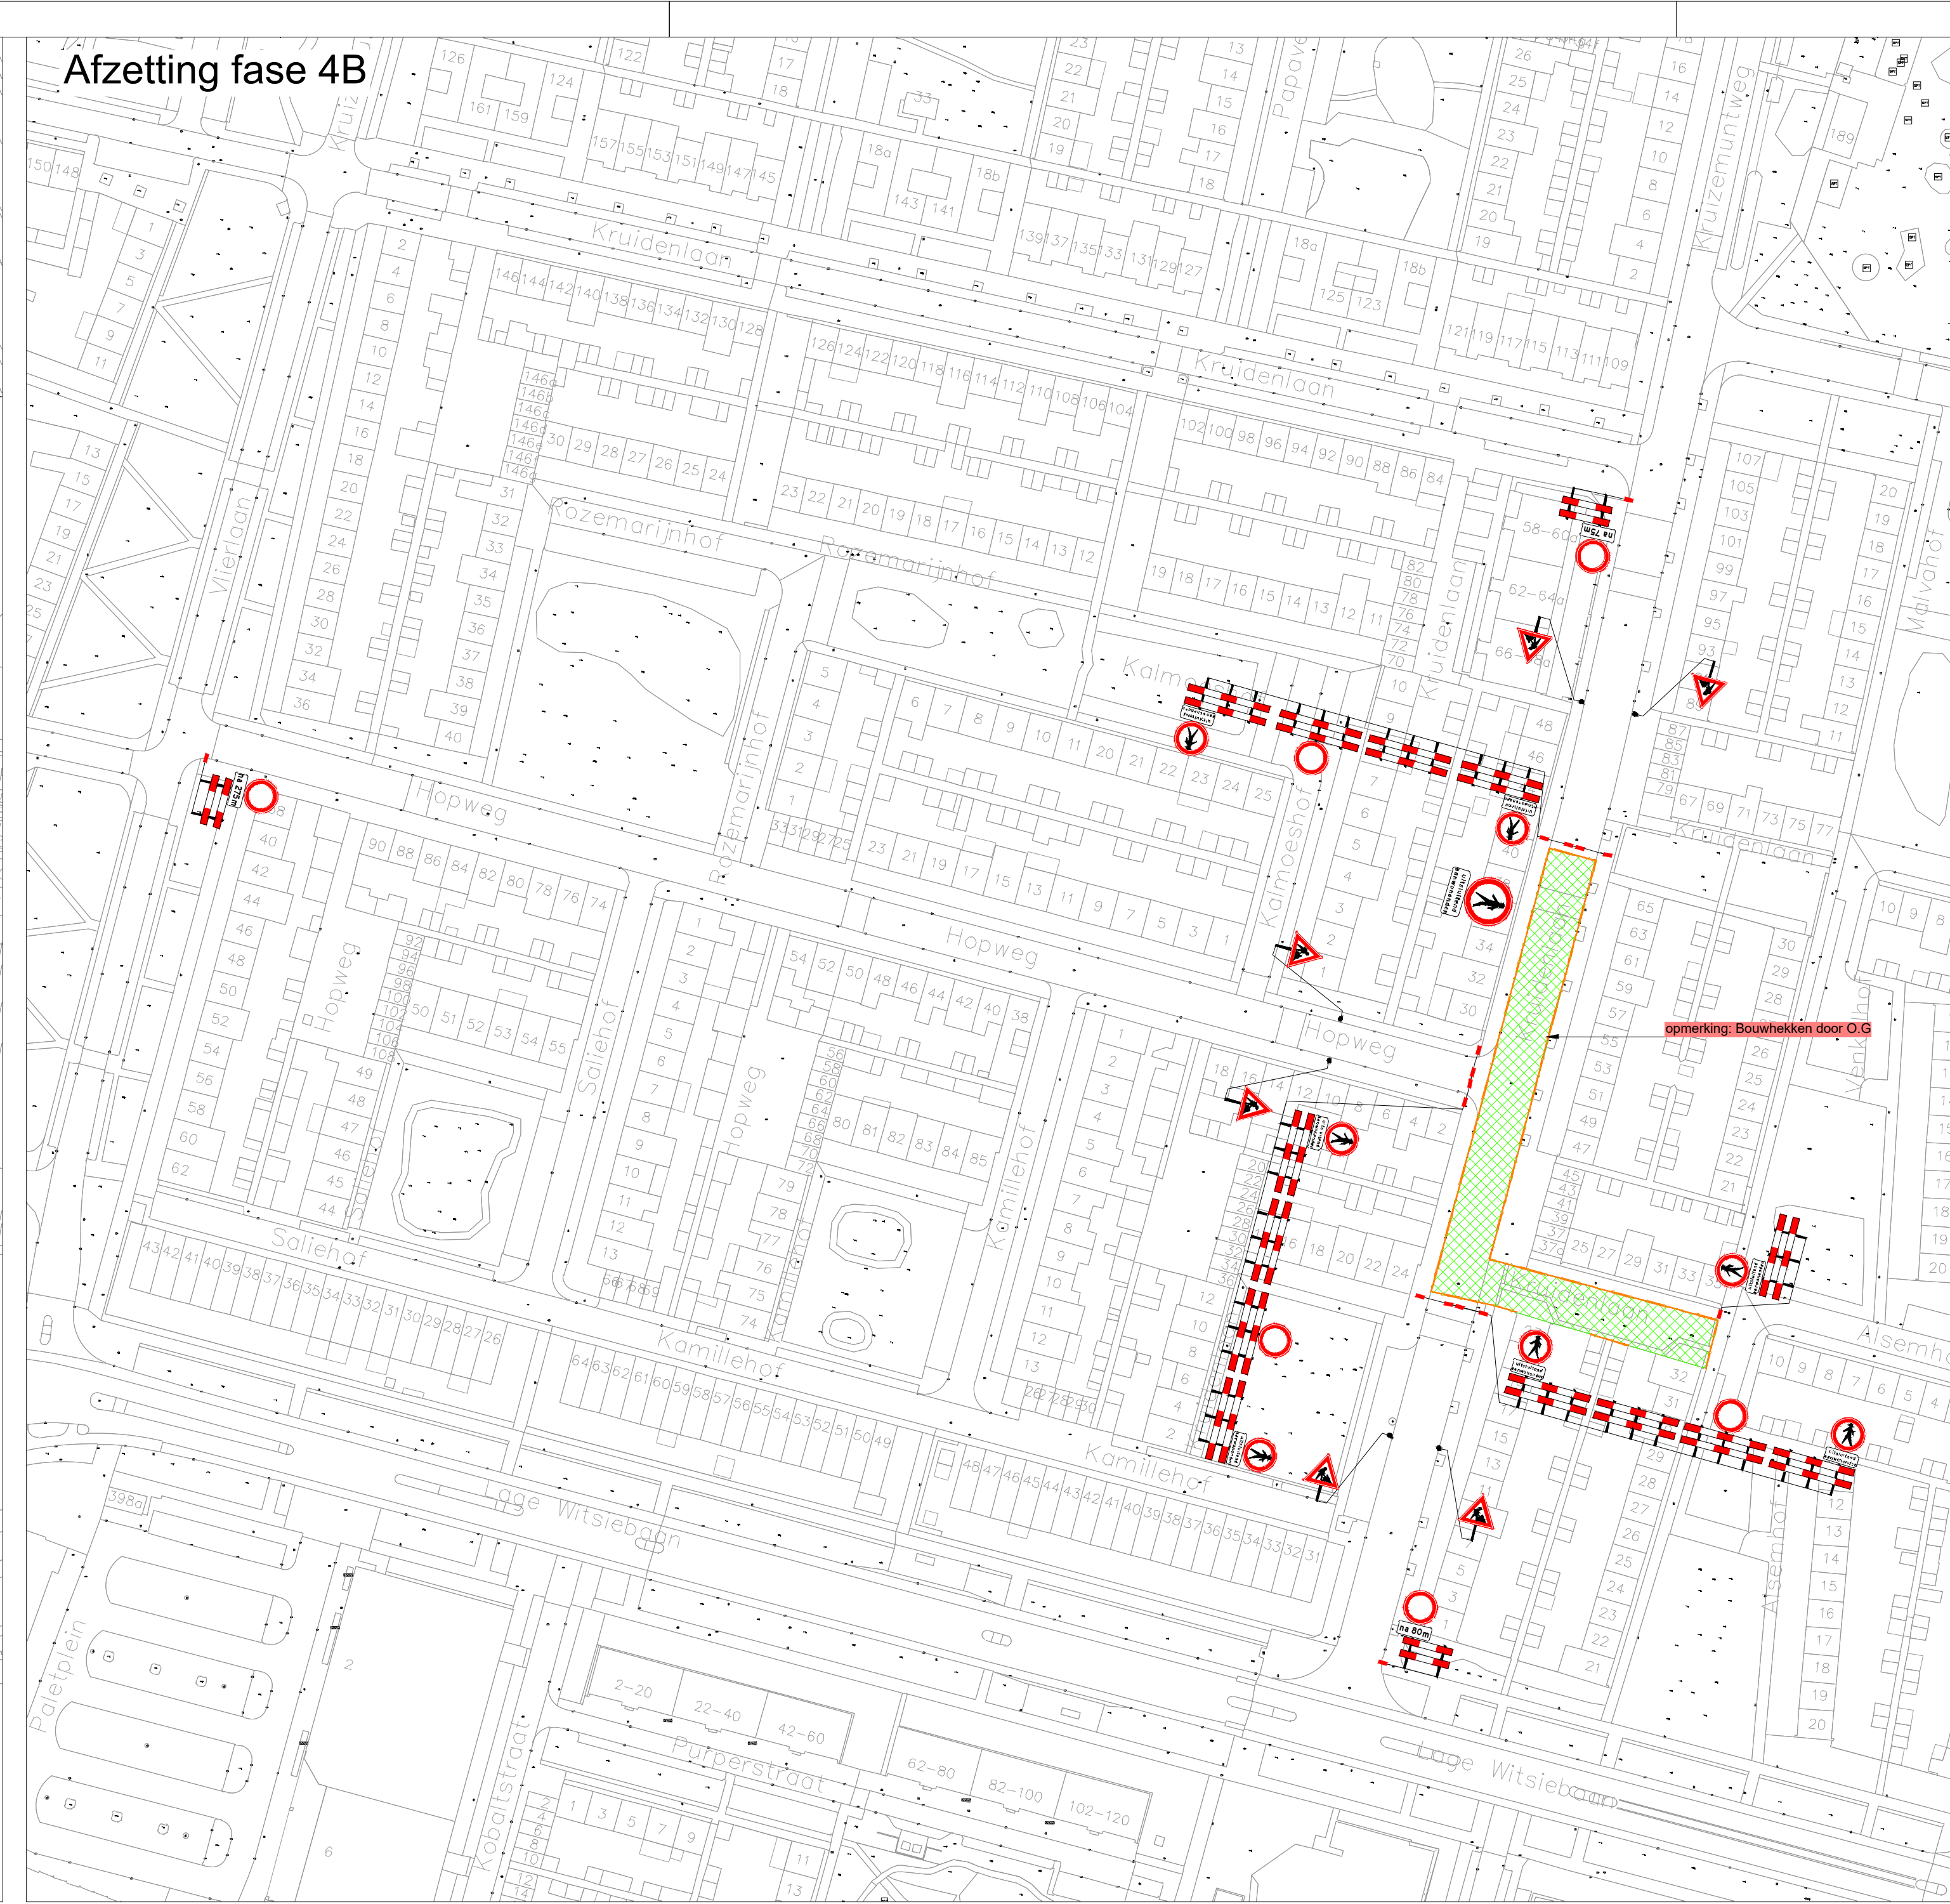

Afzetting fase 4C

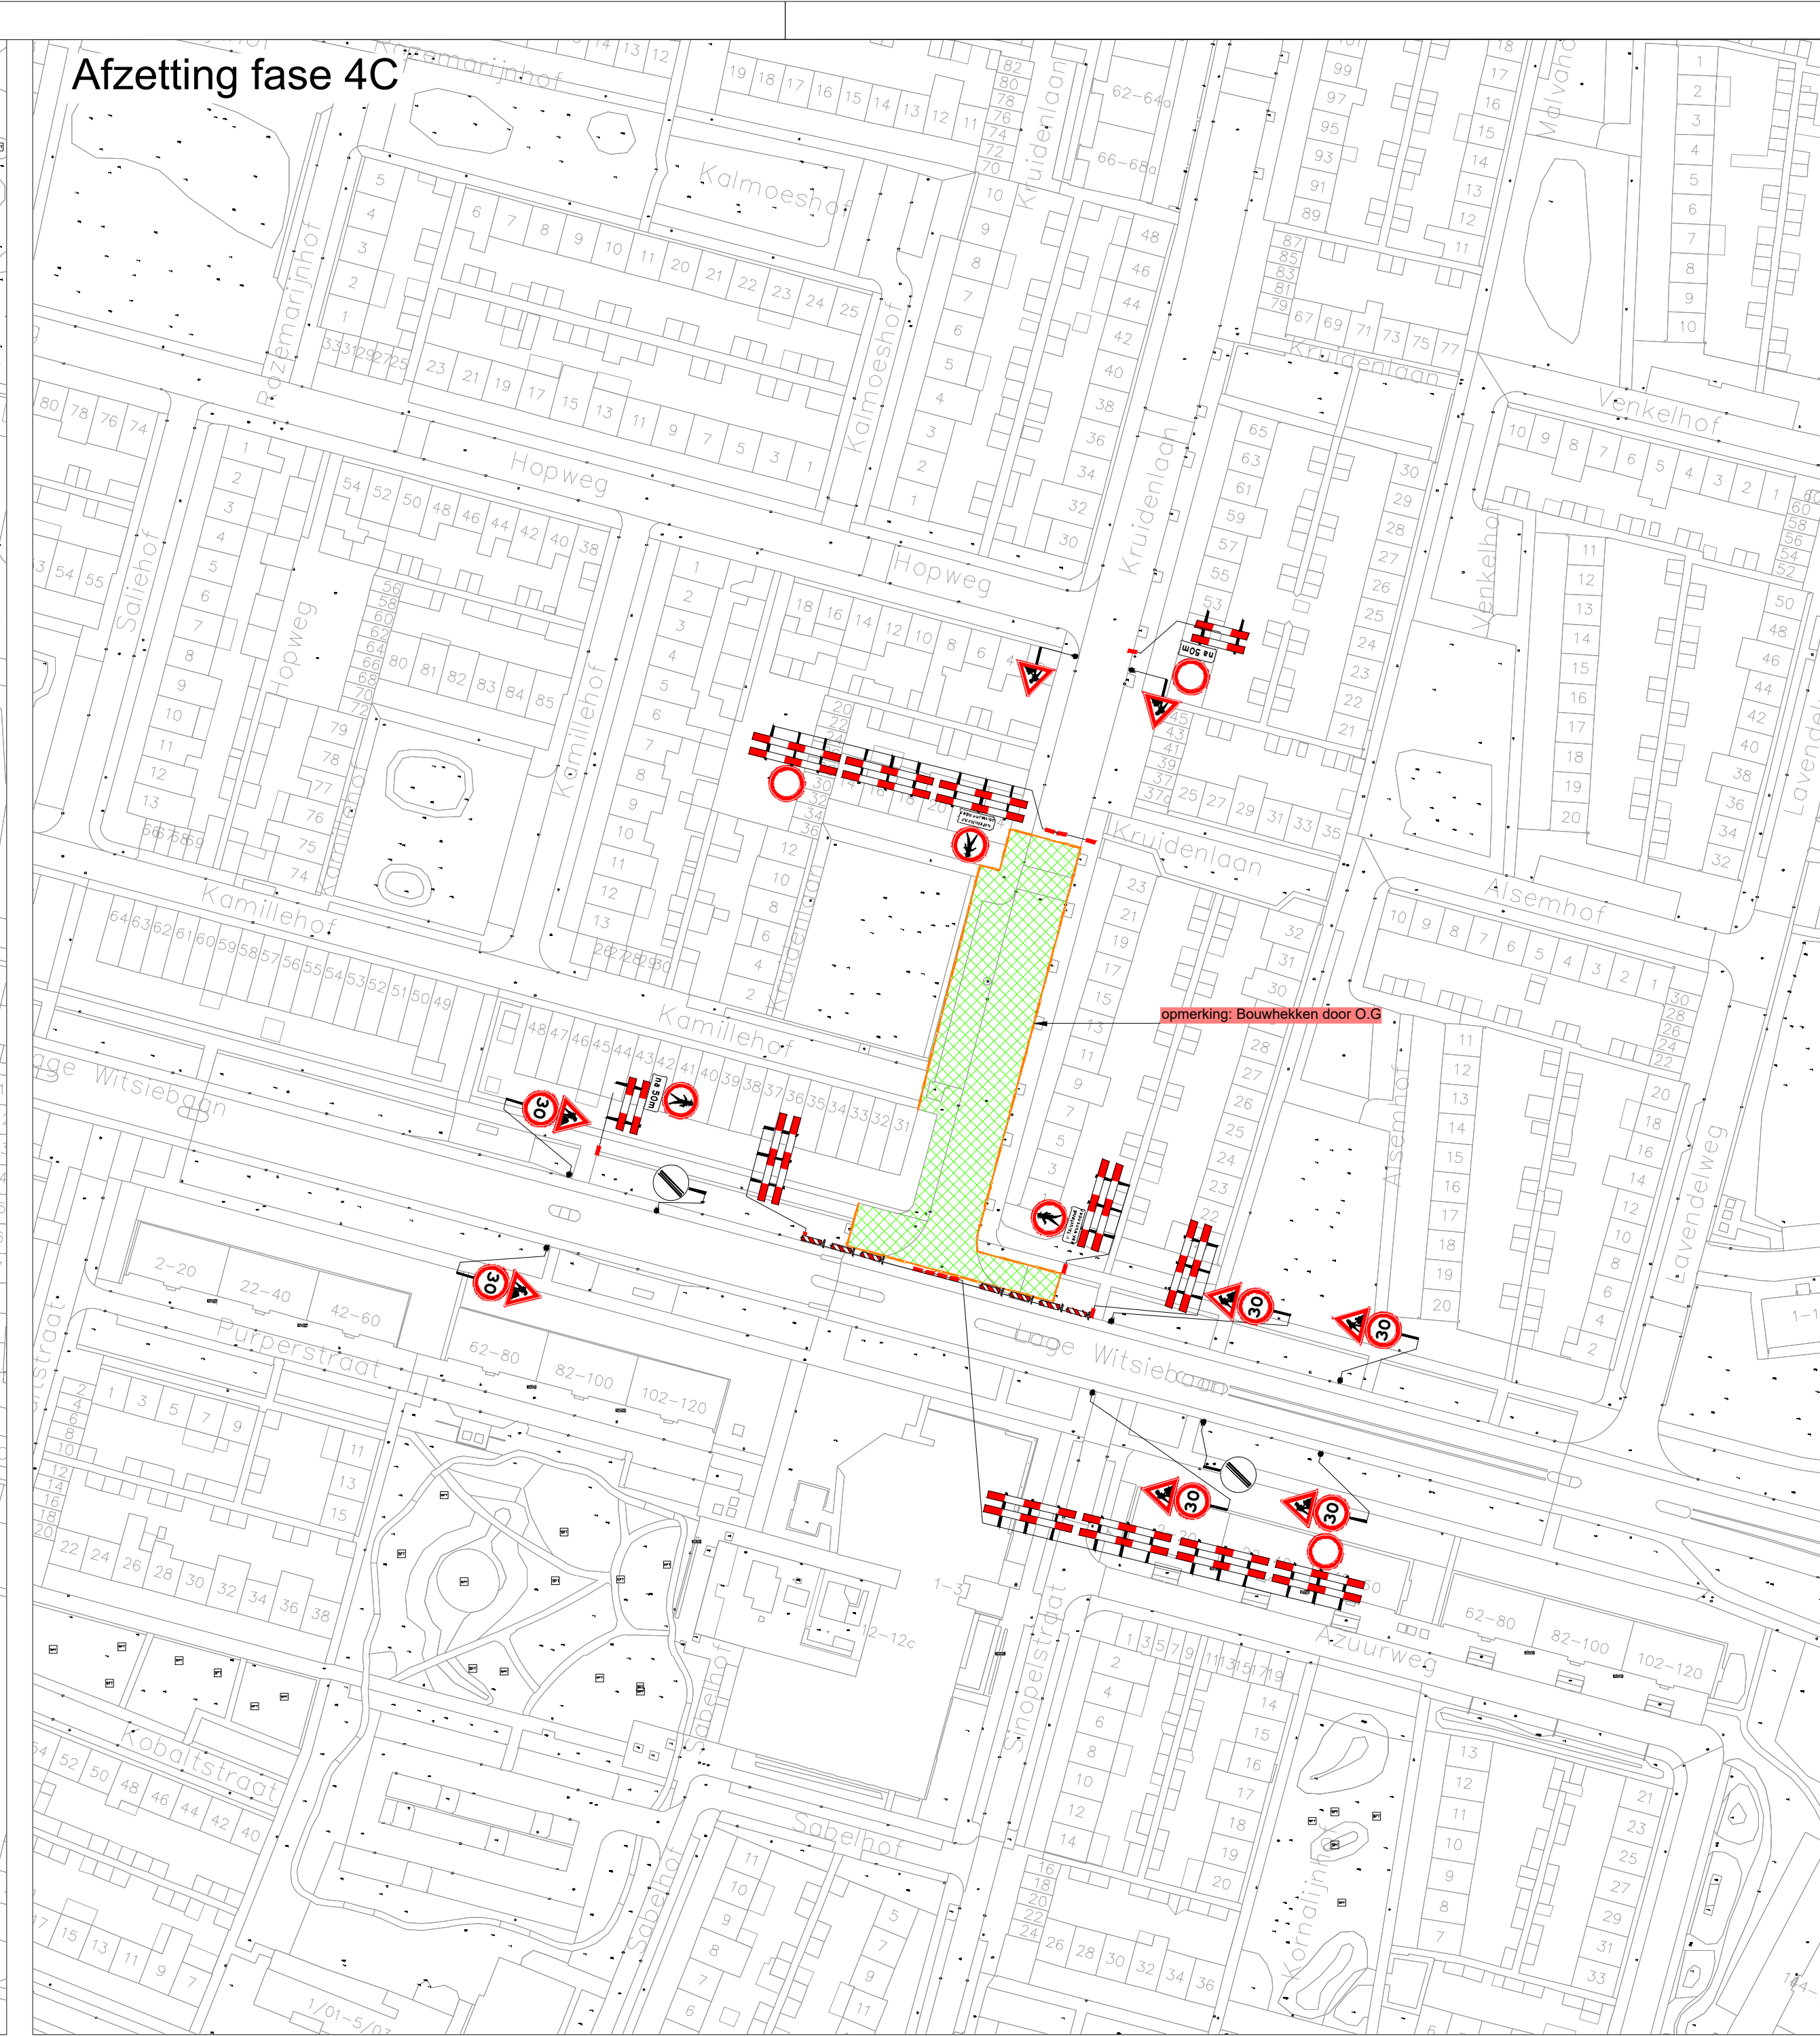


Afzetting fase 4A



Parkeerverboden en vooraankondigingen fase 4B



Parkeerverboden en vooraankondigingen fase 4C

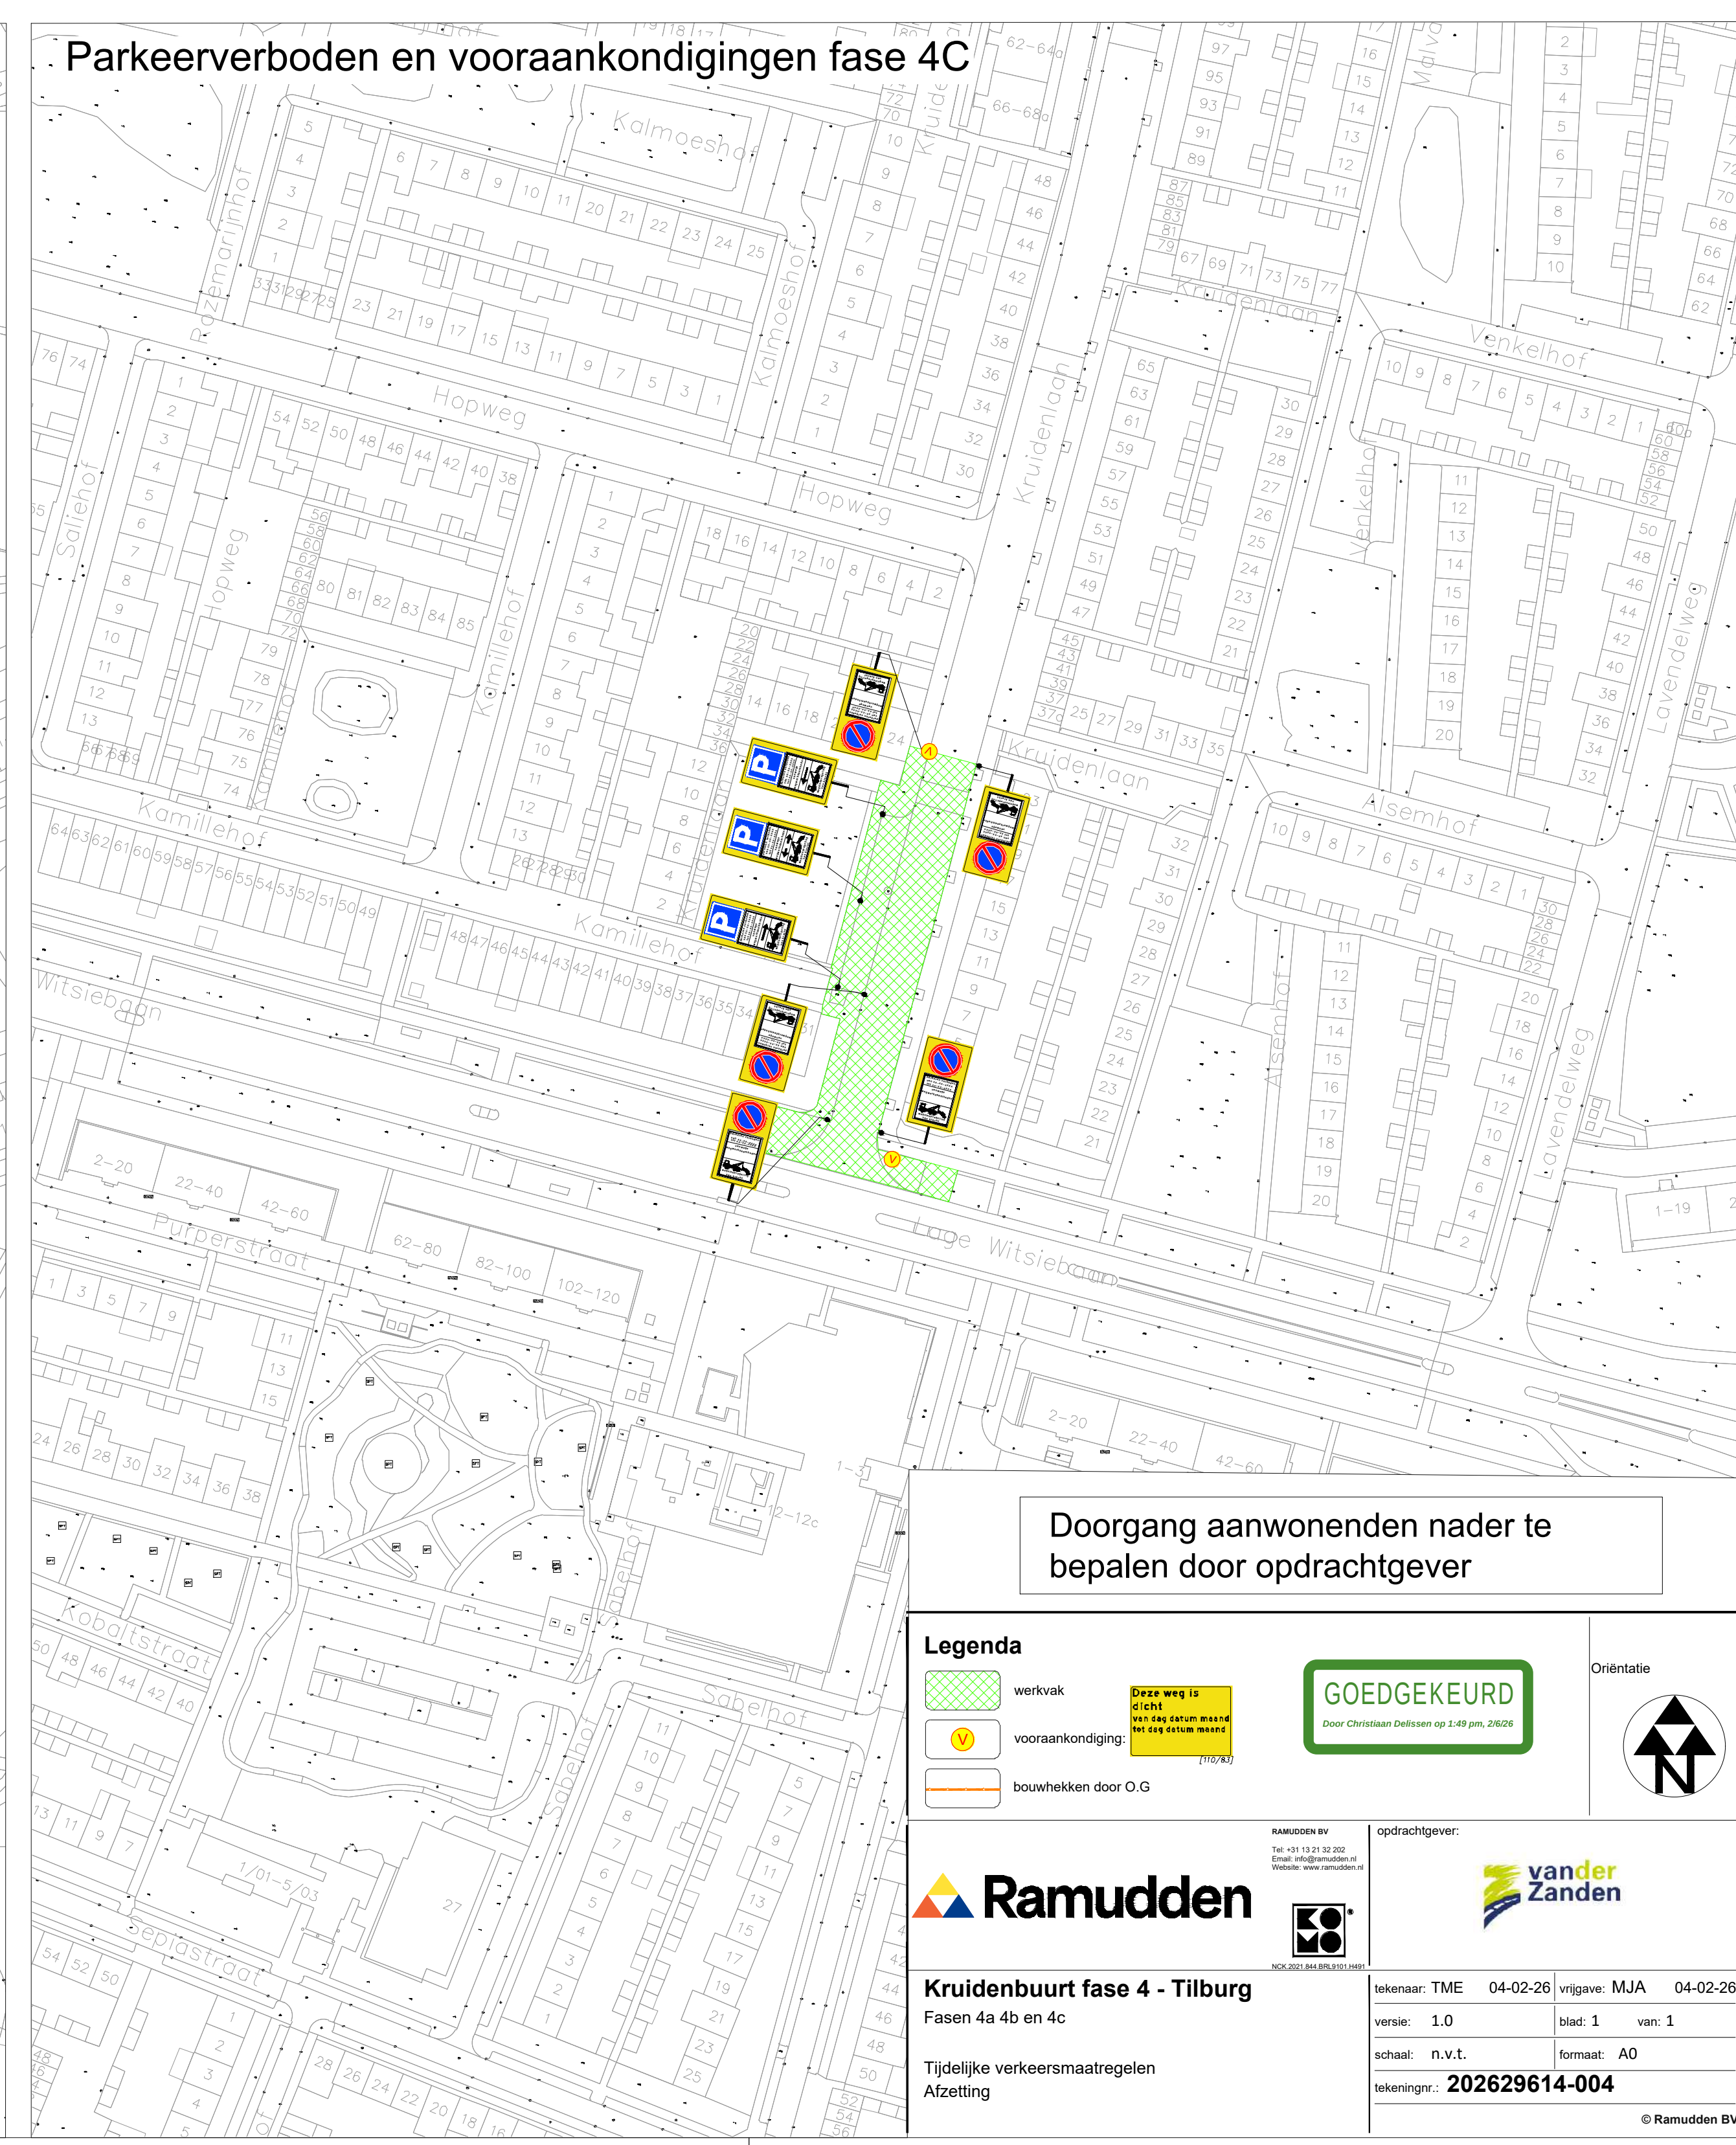

Doorgang aanwonenden nader te bepalen door opdrachtgever

werkvlak

vooraankondiging

bouwhekken door O.G.

De afzetting is in de vorm van een T-splijtevenement door Christiaan Dijkman op 14-05-2020

GOEDGEKEURD

Ramudden

Kruidenbuurt fase 4 - Tilburg

Fasen 4a 4b en 4c

Tijdelijke verkeersmaatregelen

Afzetting

opdrachtgever:

van der Zanden

tekst: TME 04-02-20

afg: MJA 04-02-20

vers: 1.0

blad: 1

van: 1

schaal: N.V.T.

format: A0

tekstnr: 202629614-004

© Ramudden BV