
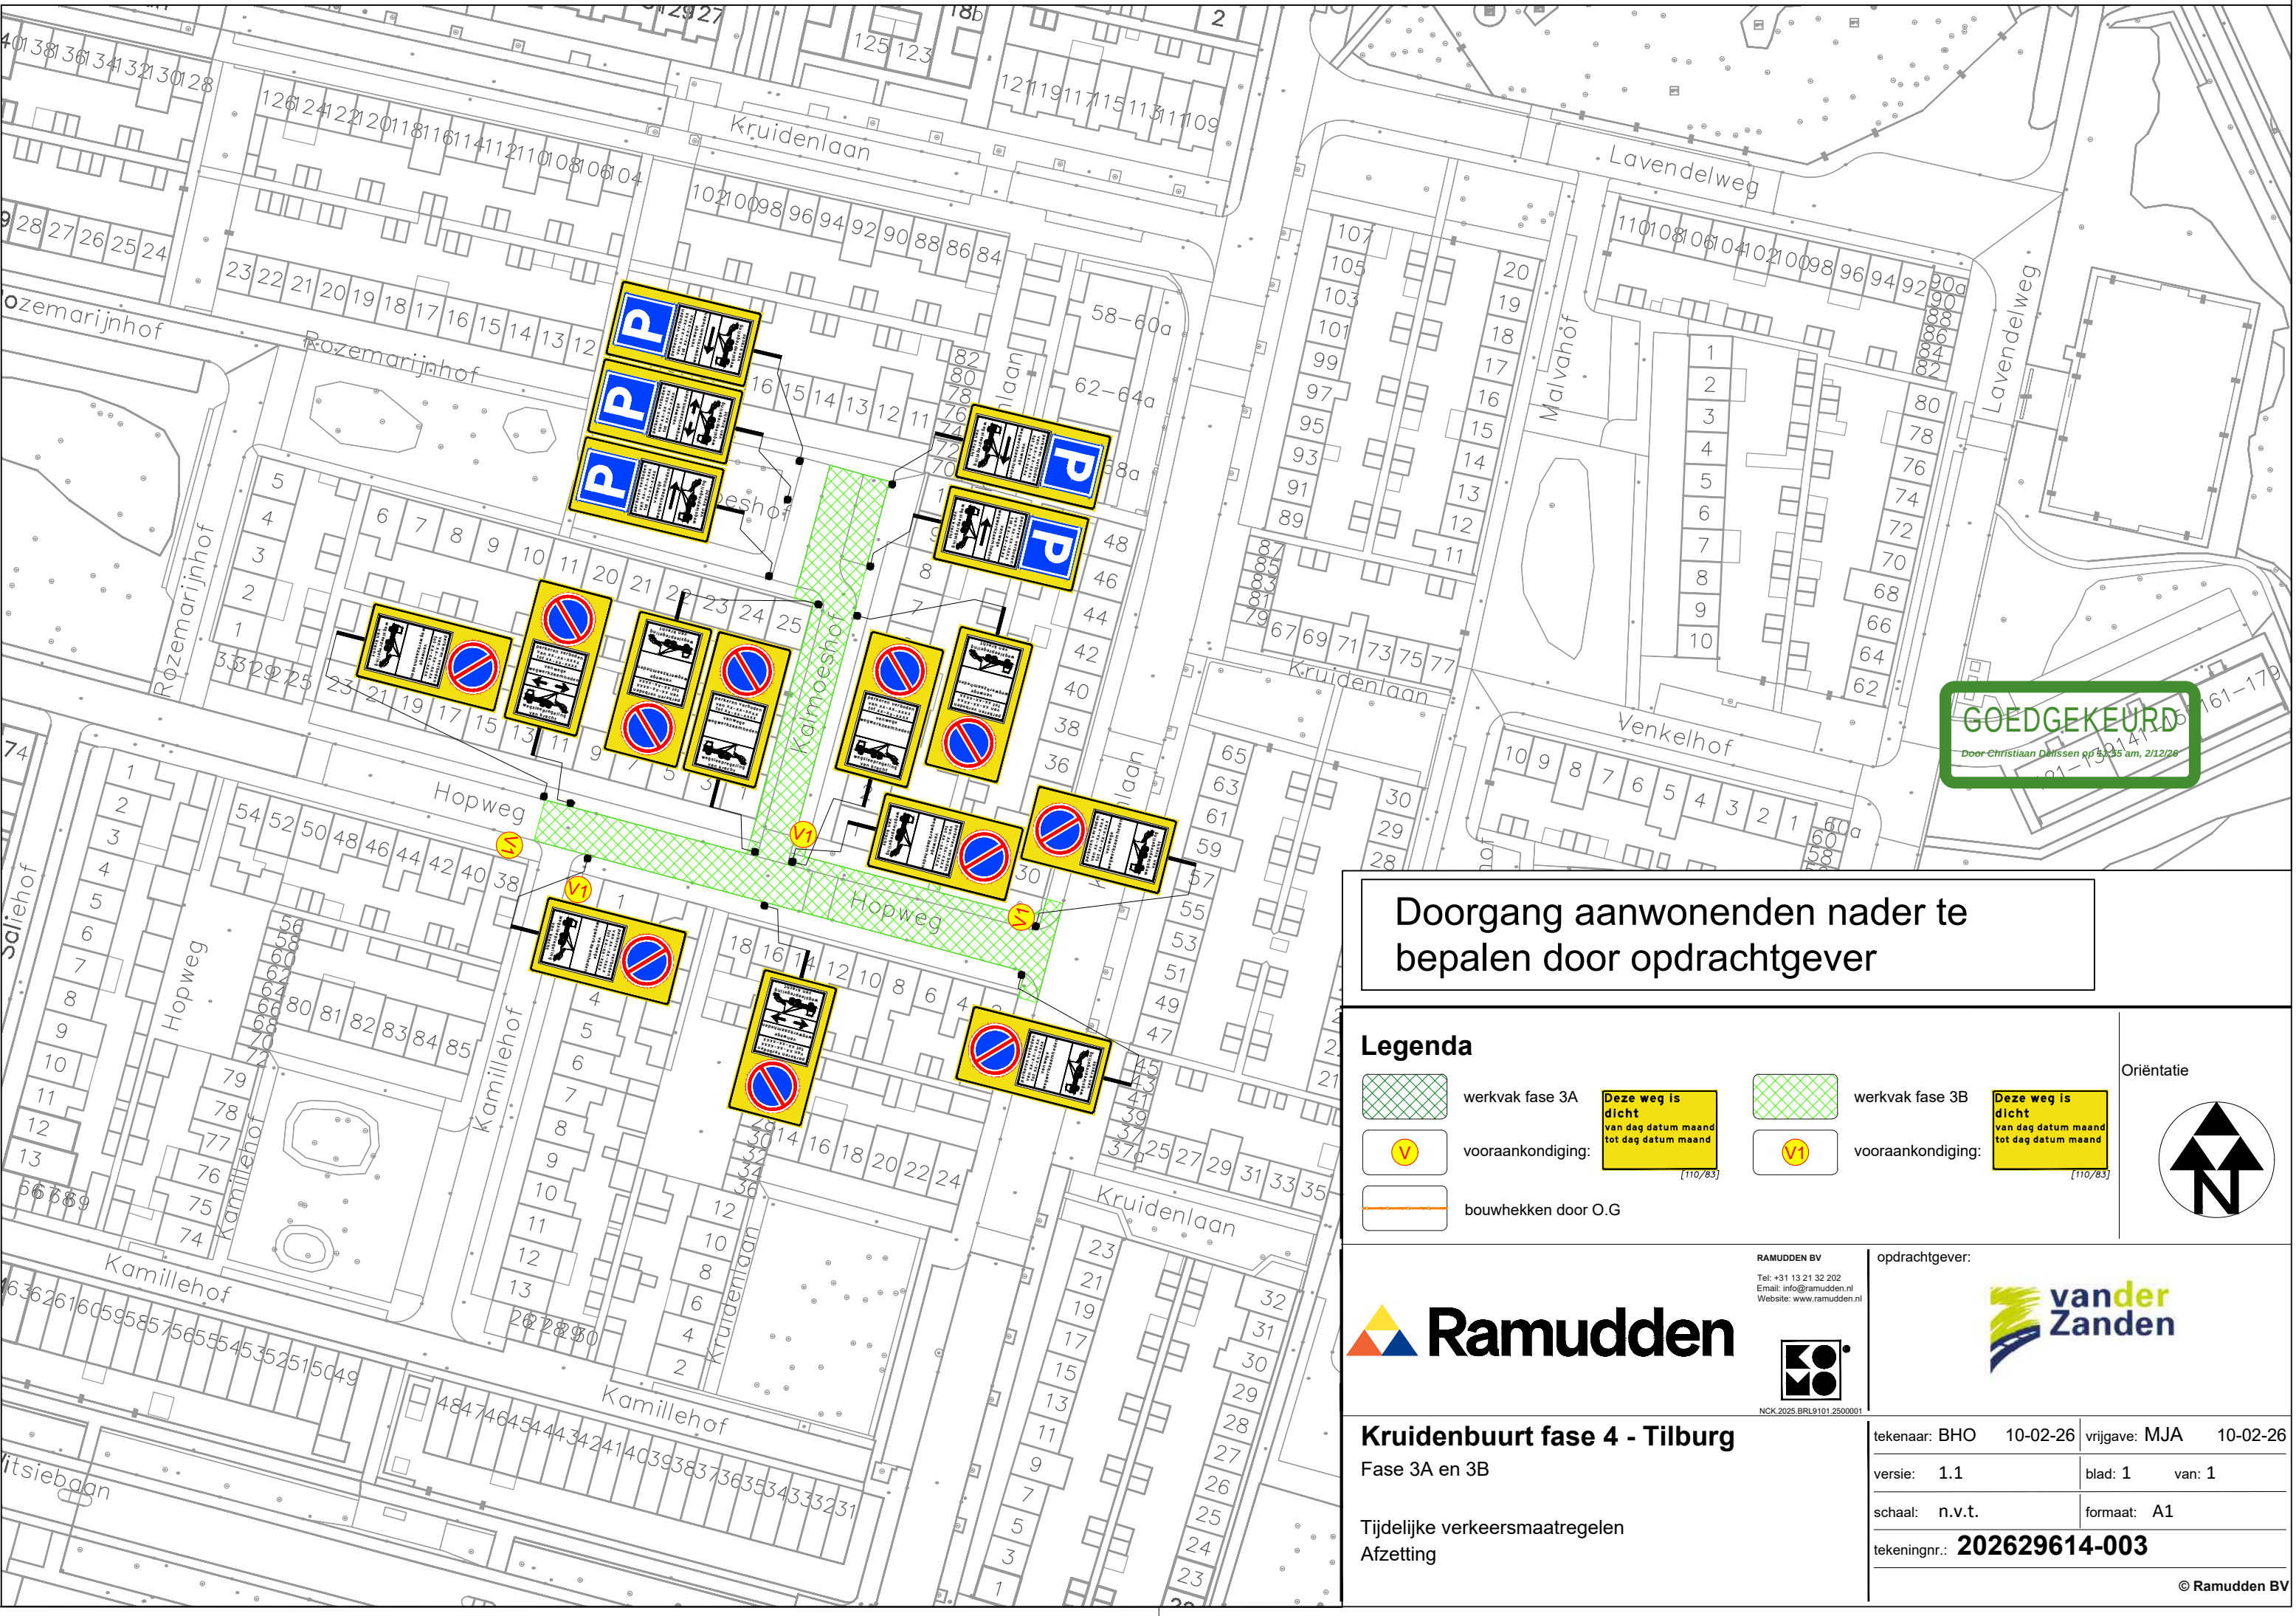
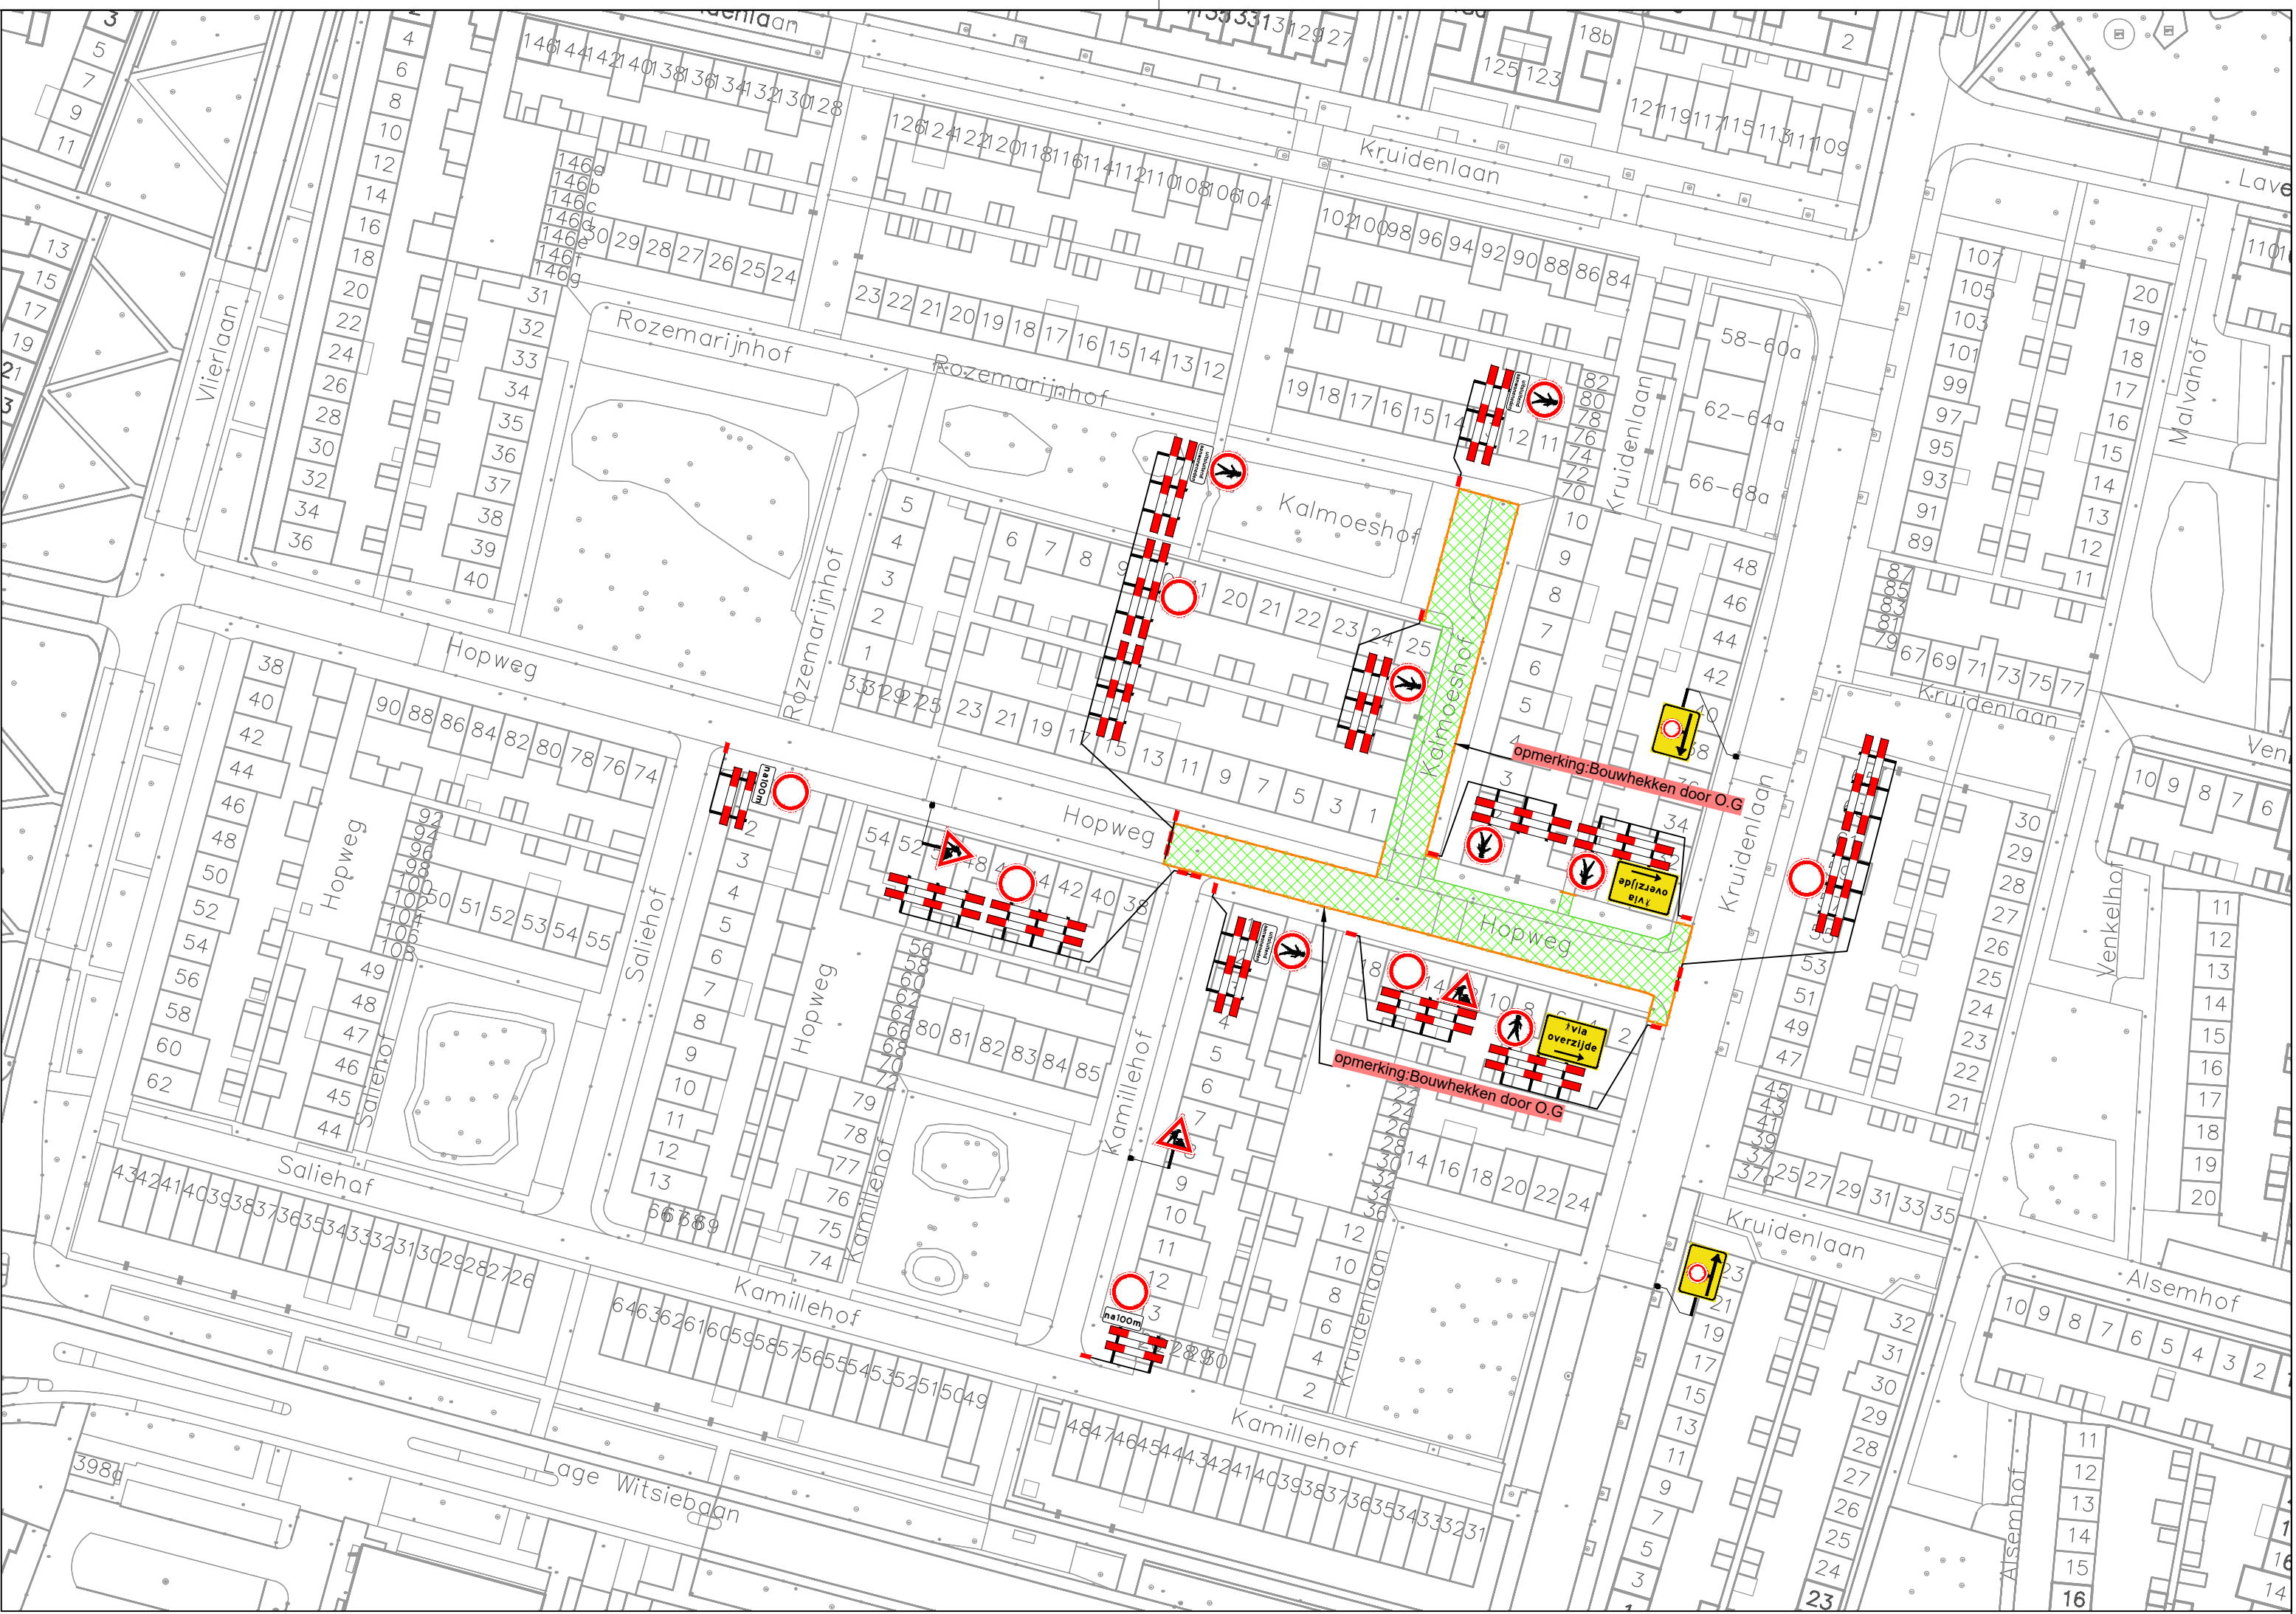


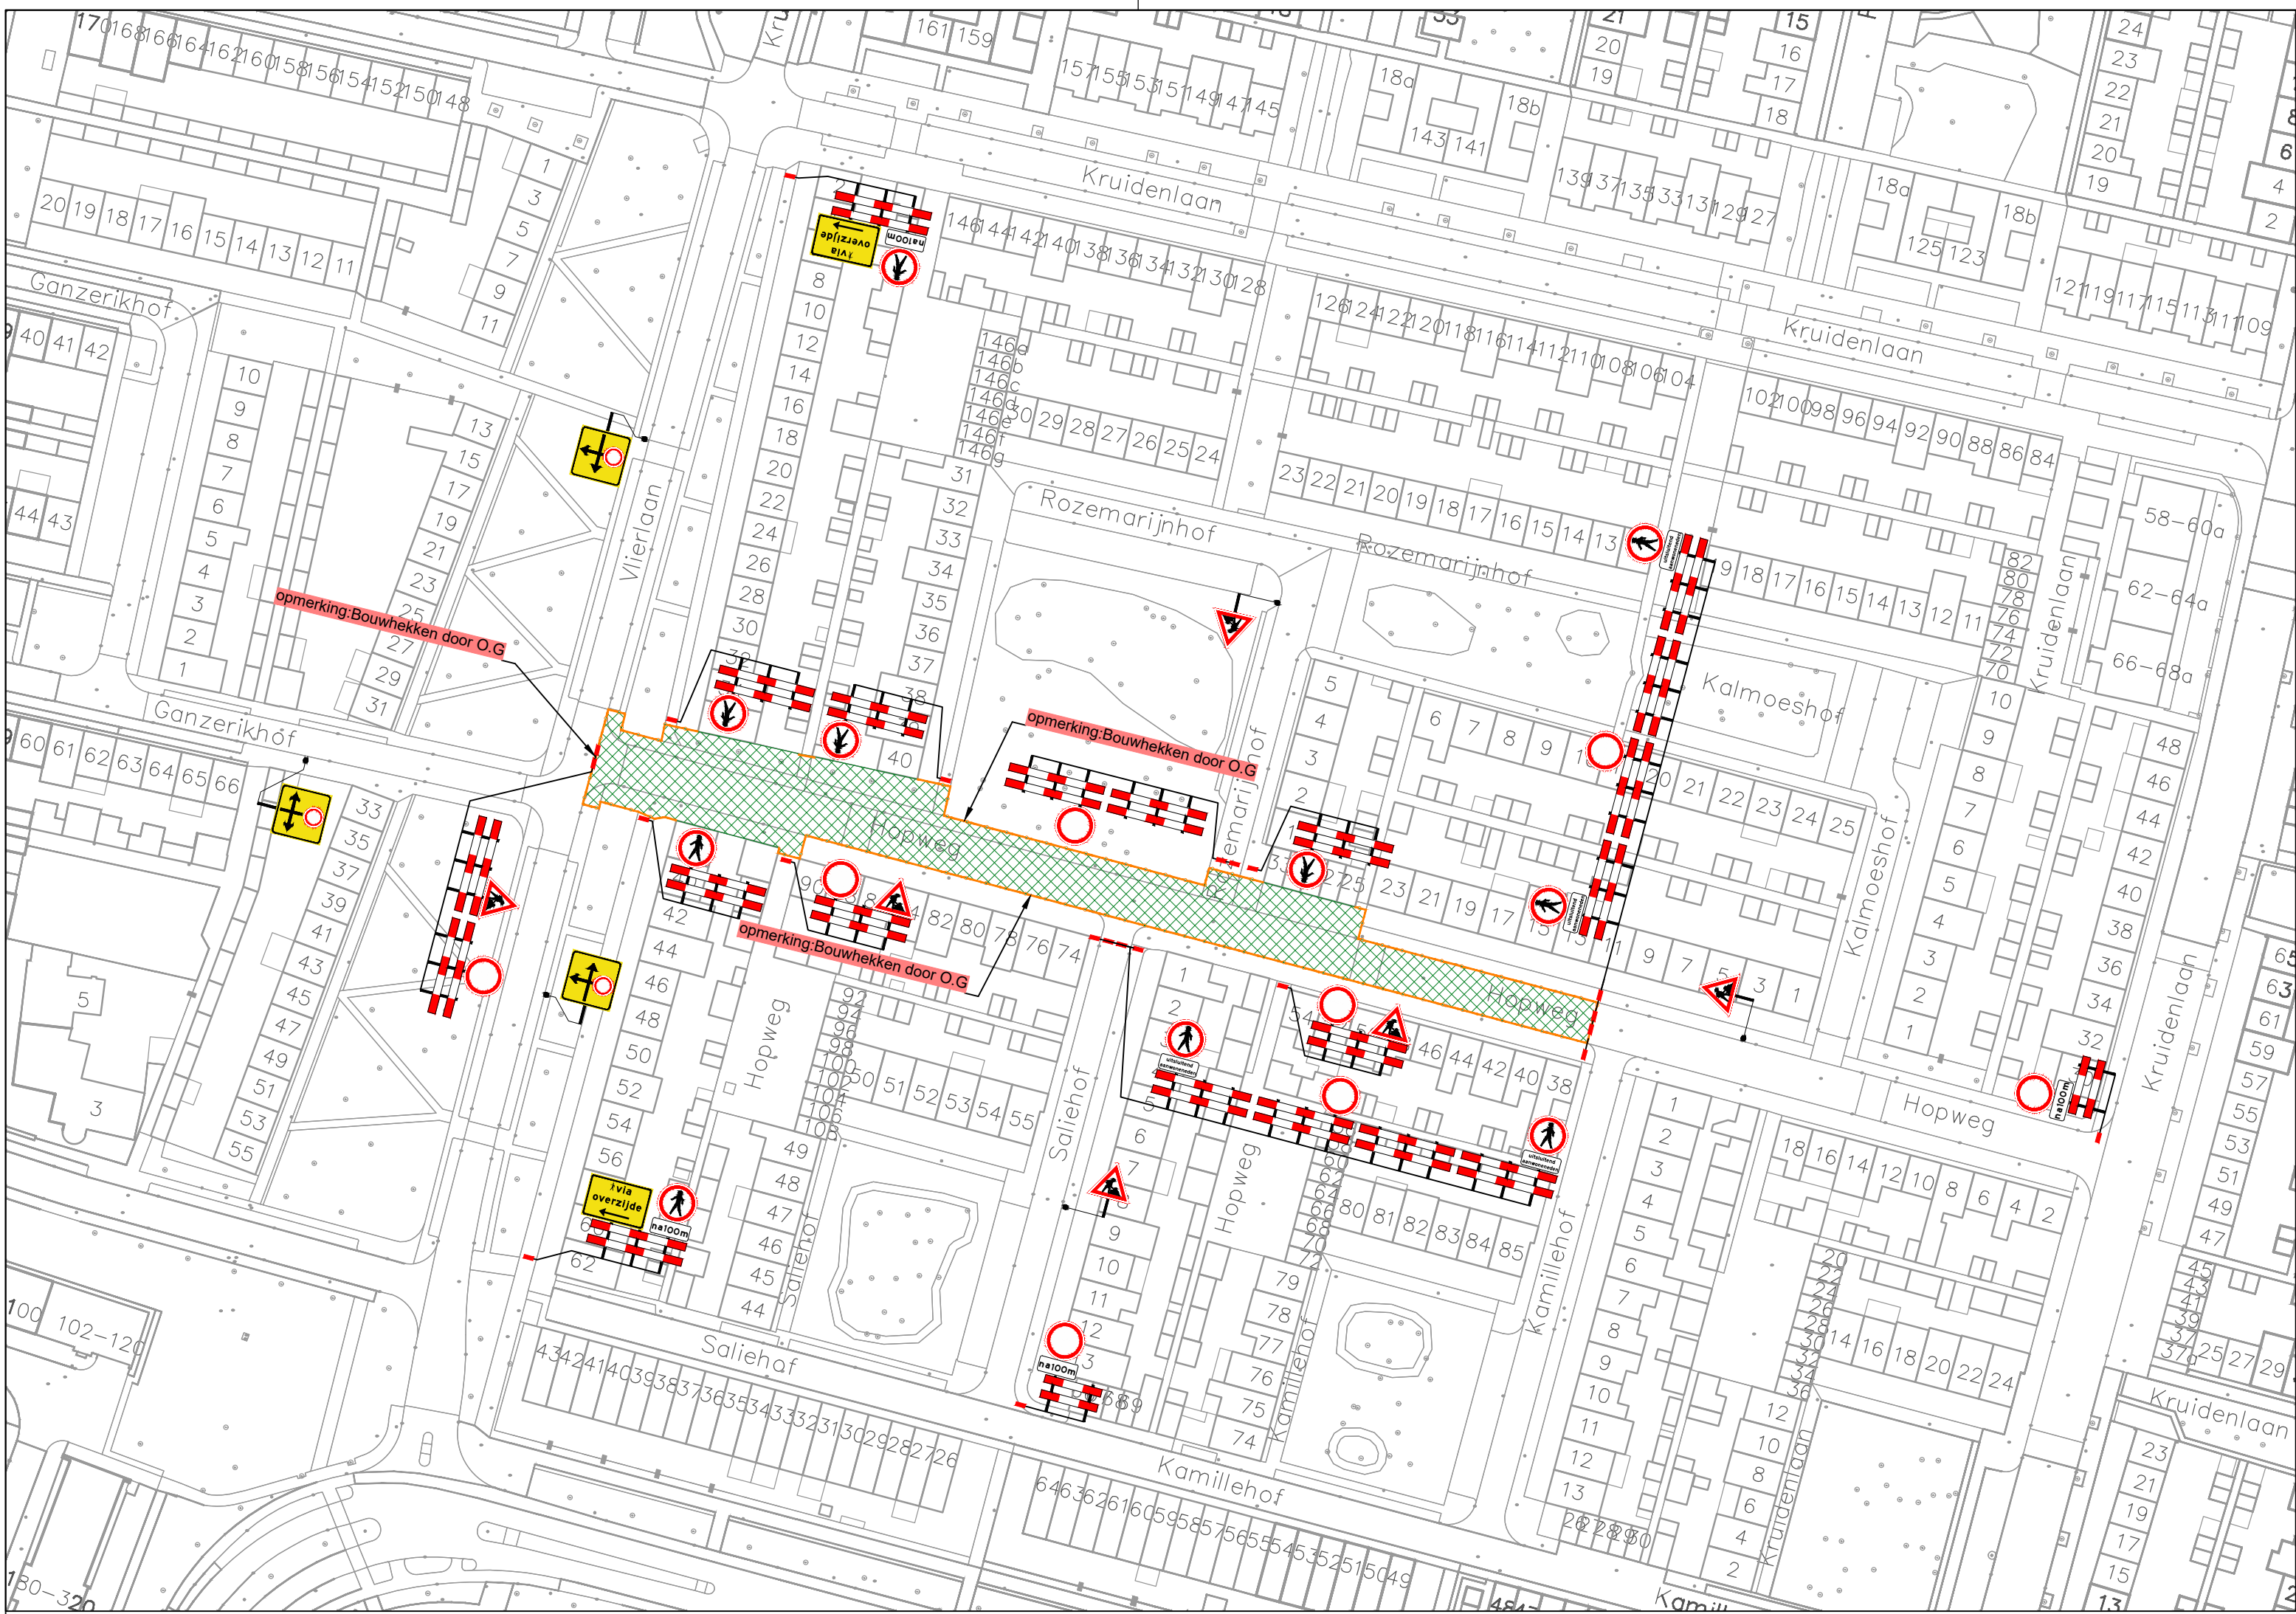

Doorgang aanwonenden nader te
bepalen door opdrachtgever

- Legenda**
- werkvak fase 3A
 - vooraankondiging
 - bouwhekken door O.G.
 - werkvak fase 3B
 - vooraankondiging

Ramudden

Kruidenbuurt fase 4 - Tilburg
Fase 3A en 3B

vander Zanden

tekonaar: BHO 10-02-26 vrijgave: MJA 10-02-26
versie: 1.1 blad: 1 van: 1
schaal: n.v.t. formaat: A1
tekeningnr.: 202629614-003

© Ramudden BV