



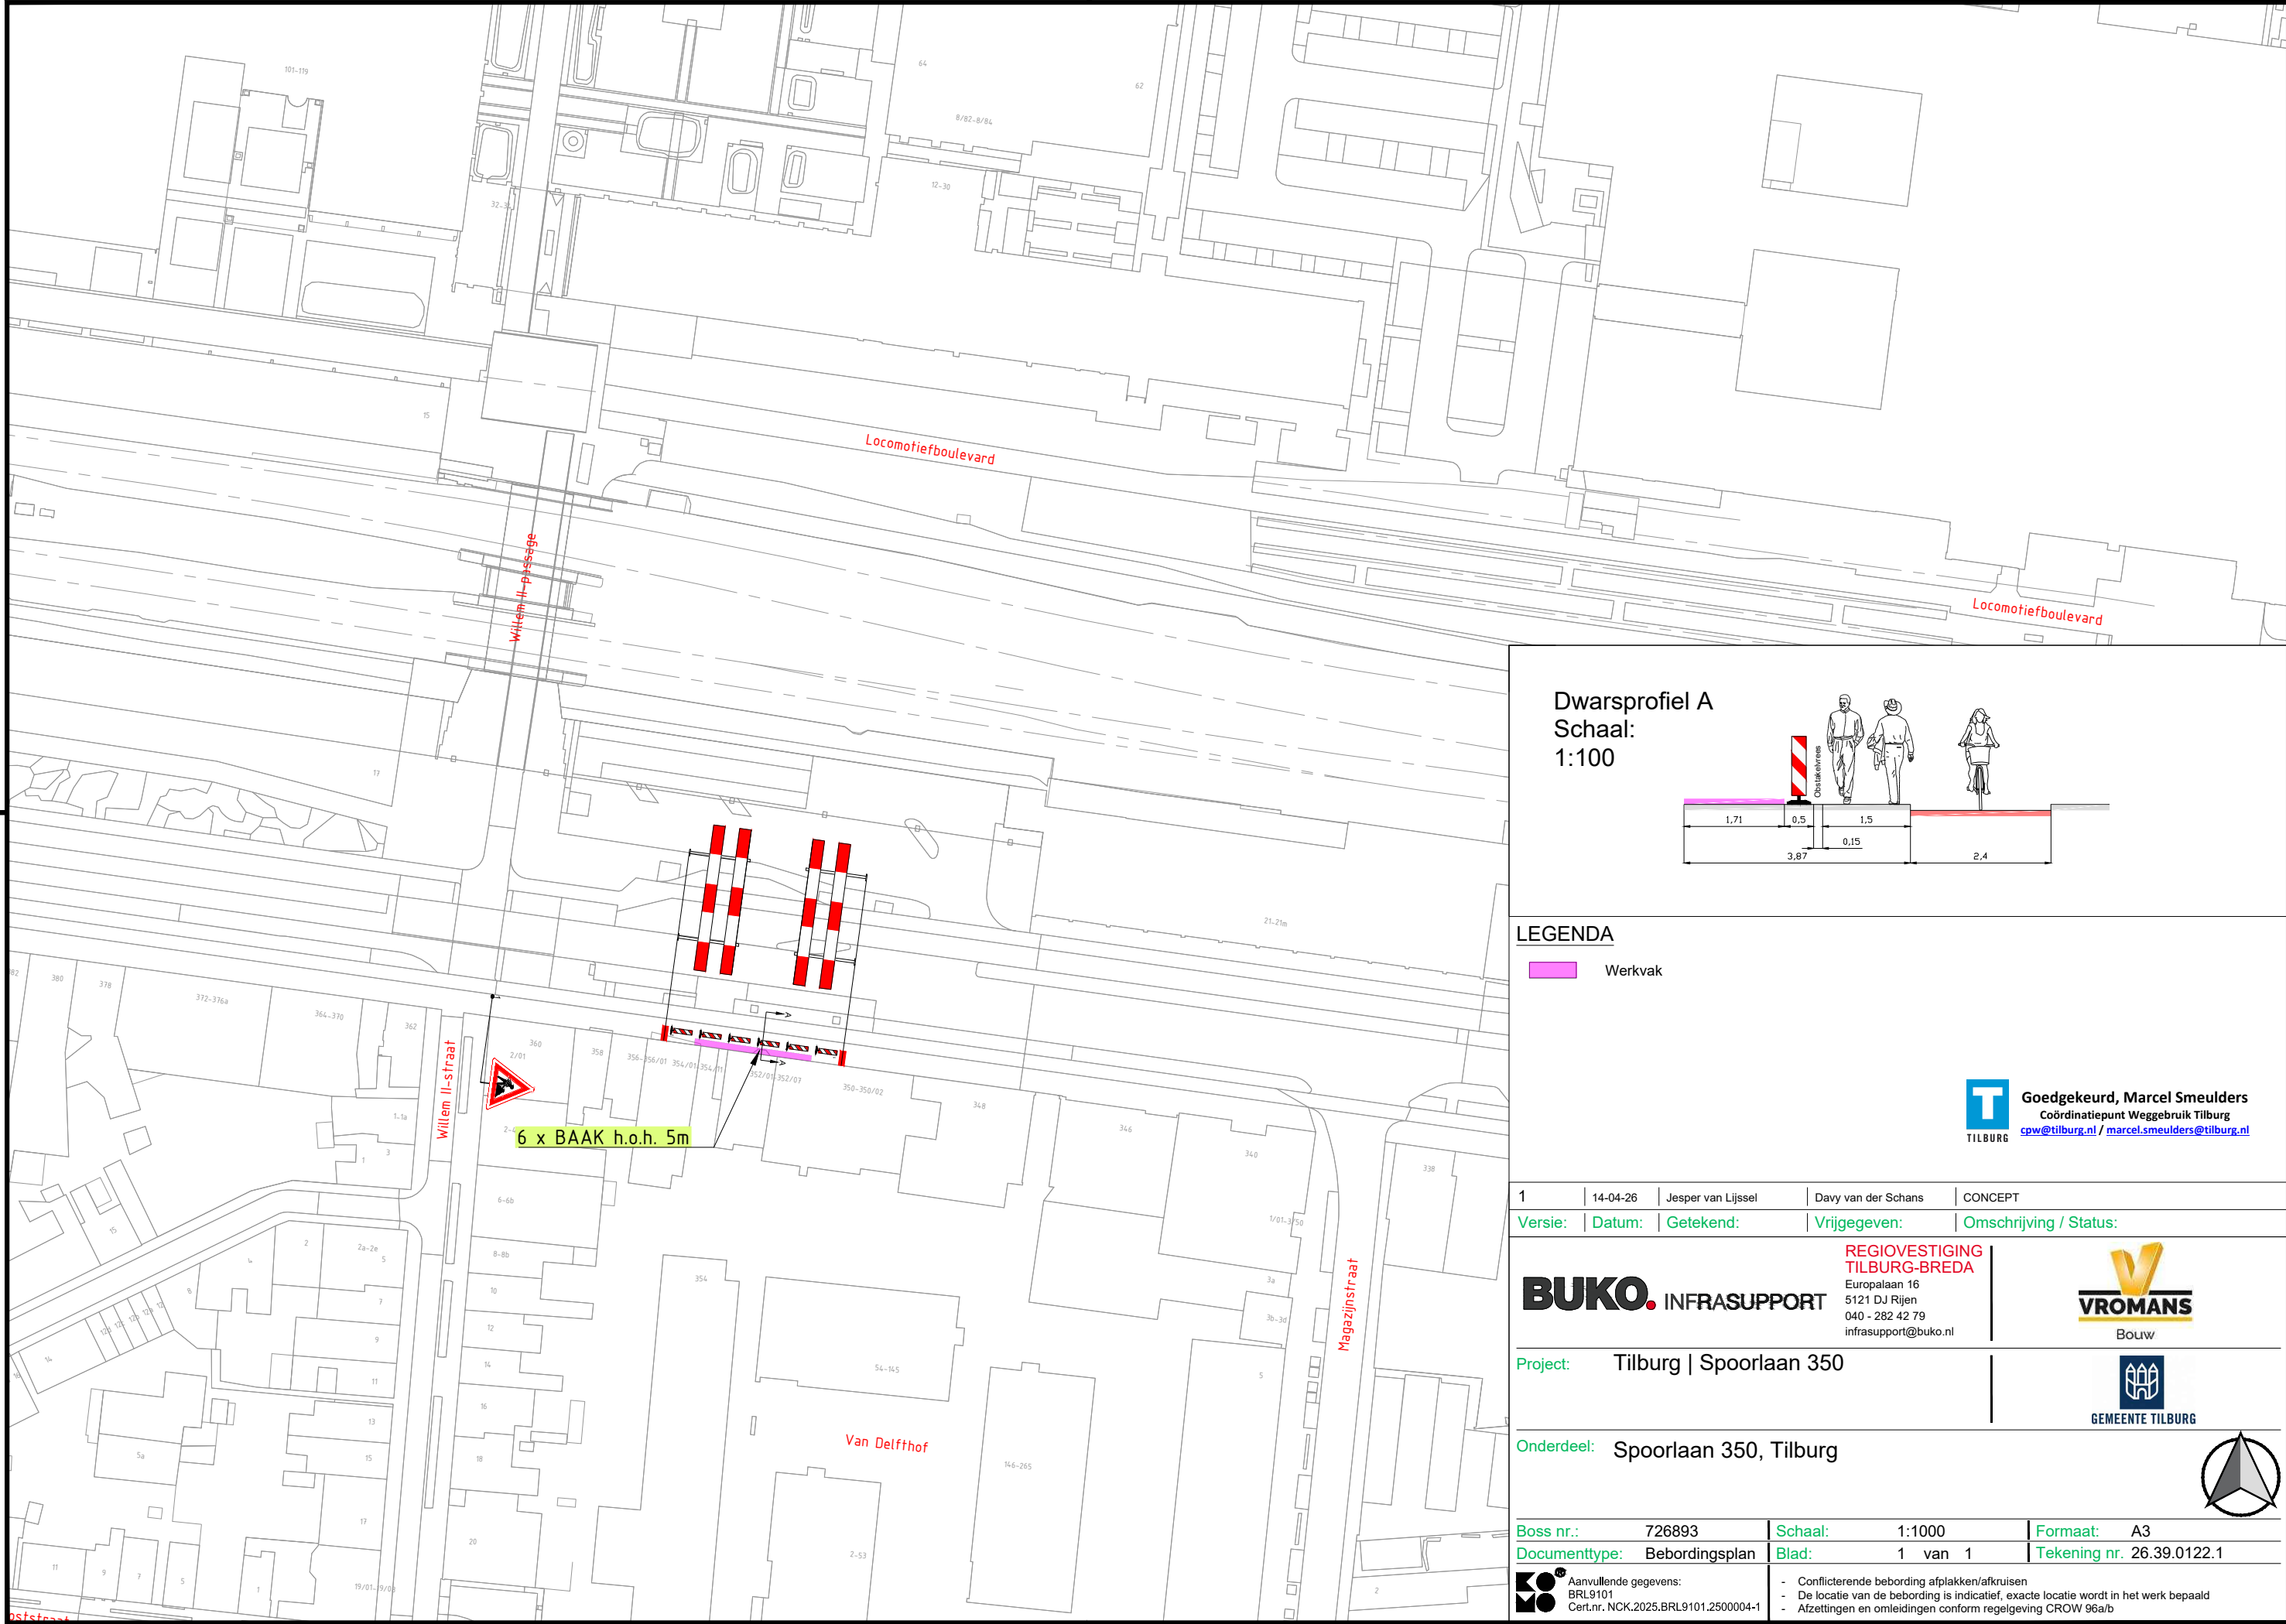

Dwarsprofiel A
Schaal:
1:100

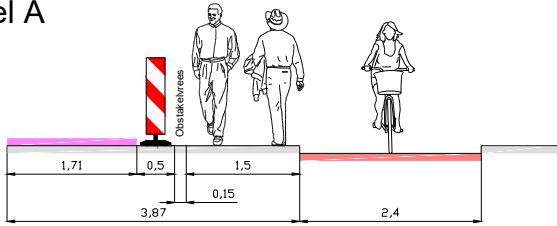

LEGENDA

Werkvak

T Goedgekeurd, Marcel Smeulders
Coördinatiepunt Weggebruik Tilburg
cpw@tilburg.nl / marcel.smeulders@tilburg.nl

1	14-04-26	Jesper van Lijssel	Davy van der Schans	CONCEPT
Versie:	Datum:	Getekend:	Vrijgegeven:	Omschrijving / Status:

BUKO. INFRA SUPPORT

REGIOVESTIGING
TILBURG-BREDA
Europalaan 16
5121 DJ Rijen
040 - 282 42 79
infrasupport@buko.nl

VROMANS
Bouw

GEMEENTE TILBURG

Project: Tilburg | Spoorlaan 350

Onderdeel: Spoorlaan 350, Tilburg

Boss nr.:	726893	Schaal:	1:1000	Formaat:	A3
Documenttype:	Bebordingsplan	Blad:	1 van 1	Tekening nr.	26.39.0122.1

- BO** Aanvullende gegevens:
BRL9101
Cert.nr. NCK.2025.BRL9101.2500004-1
- Conflicterende bebording afplakken/afkruisen
 - De locatie van de bebording is indicatief, exacte locatie wordt in het werk bepaald
 - Afzettingen en omleidingen conform regelgeving CROW 96a/b