


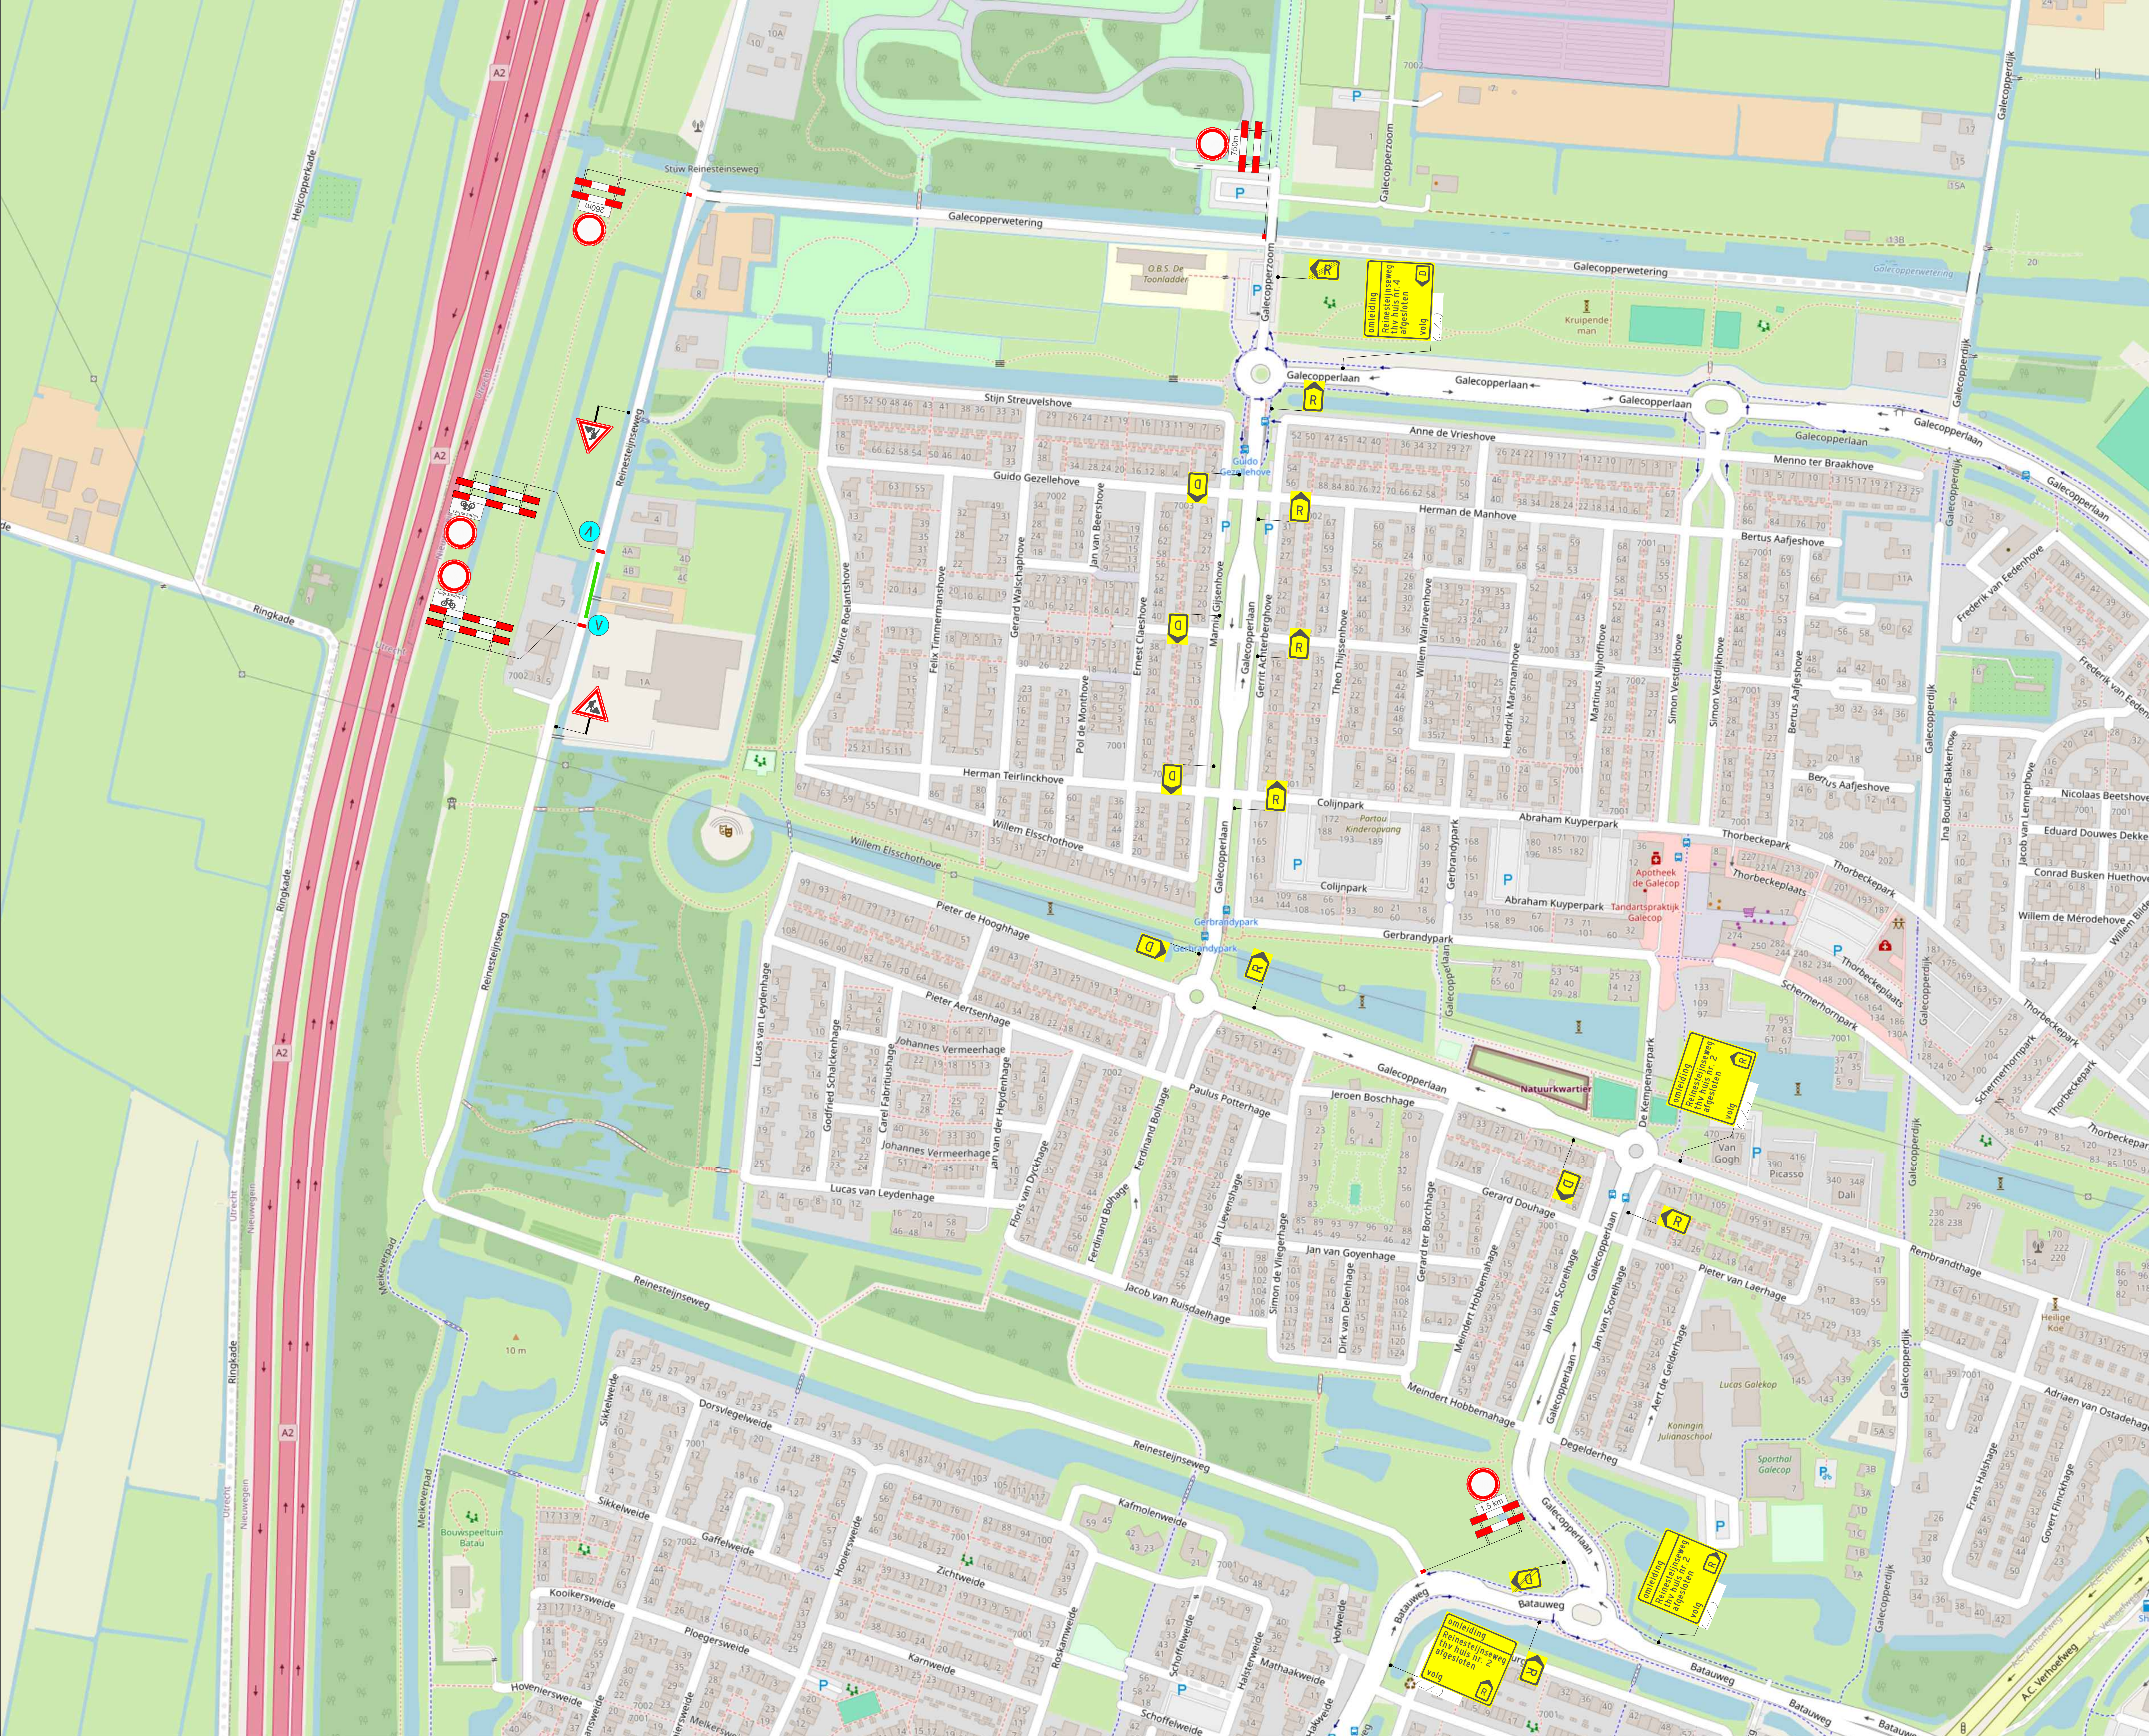

VERKLARING

- Werkvak
- Schrikhek
- Geleidebaken / Verkeerskegel
- Vooraankondiging twee weken van te voren plaatsen

Deze weg is dicht van (datum) t/m (datum)

LOCATIE



A	17-11-25		A. Wijk	A. Wijk
Wijziging	Datum	Omschrijving	Tekenaar	Controle

Opdrachtgever: **CIAG** APK GROUP Amsterdam West 3 4258BZ Amsterdam T +31 (0) 20 680 80 87 Factor 2 10550 Dordrecht

ZWAMBAAG VERKEERSTECHNIEK Zwambag Verkeertechniek B.V. 4128 LE Leimond T +31 (0) 474-43000 E-mail: info@zwambagverkeertechniek.nl

Project: Werkaamheden Reijndijkseweg te Nieuwegein

Onderdeel: Afzetting t.b.v. civiele werkzaamheden

Formaat: A0

Schaal: n.v.t.

Tekening nummer: 25.043.994A01-A

Project nummer:

Referentie opdrachtgever: 2509001