


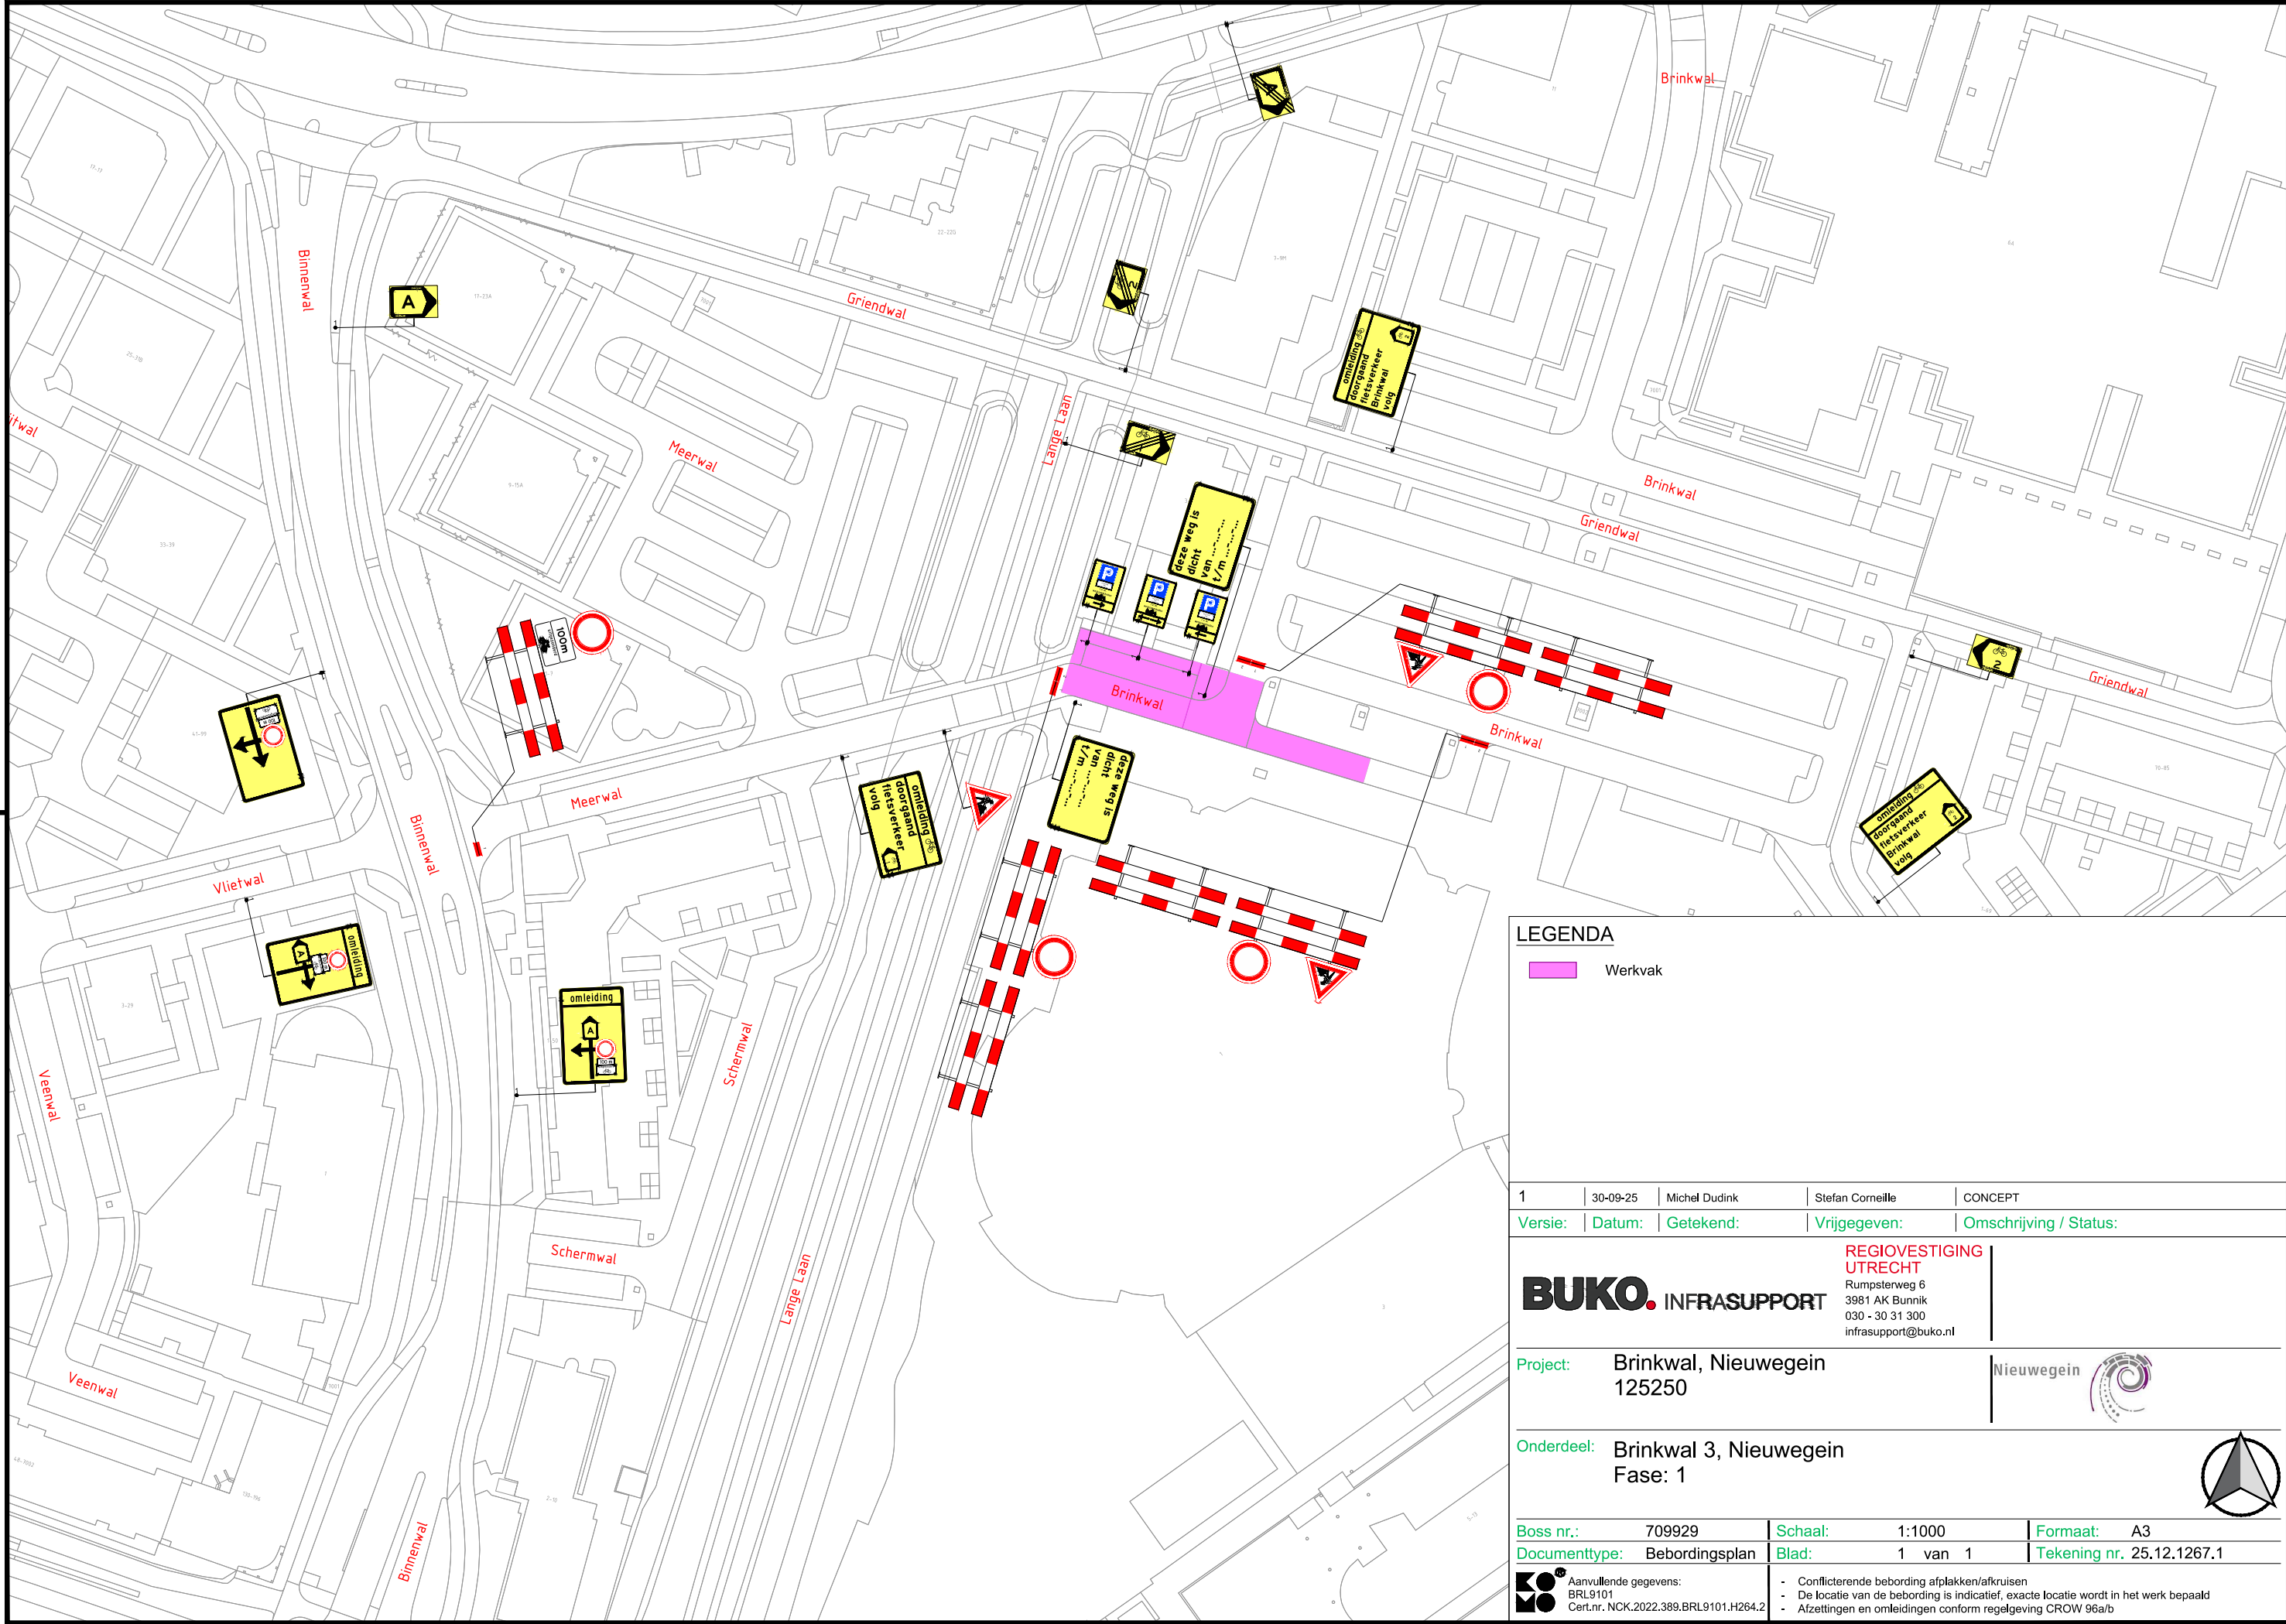

LEGENDA

Werkvak

1	30-09-25	Michel Dudink	Stefan Corneille	CONCEPT
Versie:	Datum:	Getekend:	Vrijgegeven:	Omschrijving / Status:
BUKO. INFRASUPPORT			REGIOVESTIGING UTRECHT Rumpsterweg 6 3981 AK Bunnik 030 - 30 31 300 infrasupport@buko.nl	
Project:	Brinkwal, Nieuwegein 125250			Nieuwegein 
Onderdeel:	Brinkwal 3, Nieuwegein Fase: 1			
Boss nr.:	709929	Schaal:	1:1000	Formaat: A3
Documenttype:	Bebordingsplan	Blad:	1 van 1	Tekening nr. 25.12.1267.1
 Aanvullende gegevens: BRL9101 Cert.nr. NCK.2022.389.BRL9101.H264.2		- Conflicterende bebording afplakken/afkruisen - De locatie van de bebording is indicatief, exacte locatie wordt in het werk bepaald - Afzettingen en omleidingen conform regelgeving CROW 96a/b		