

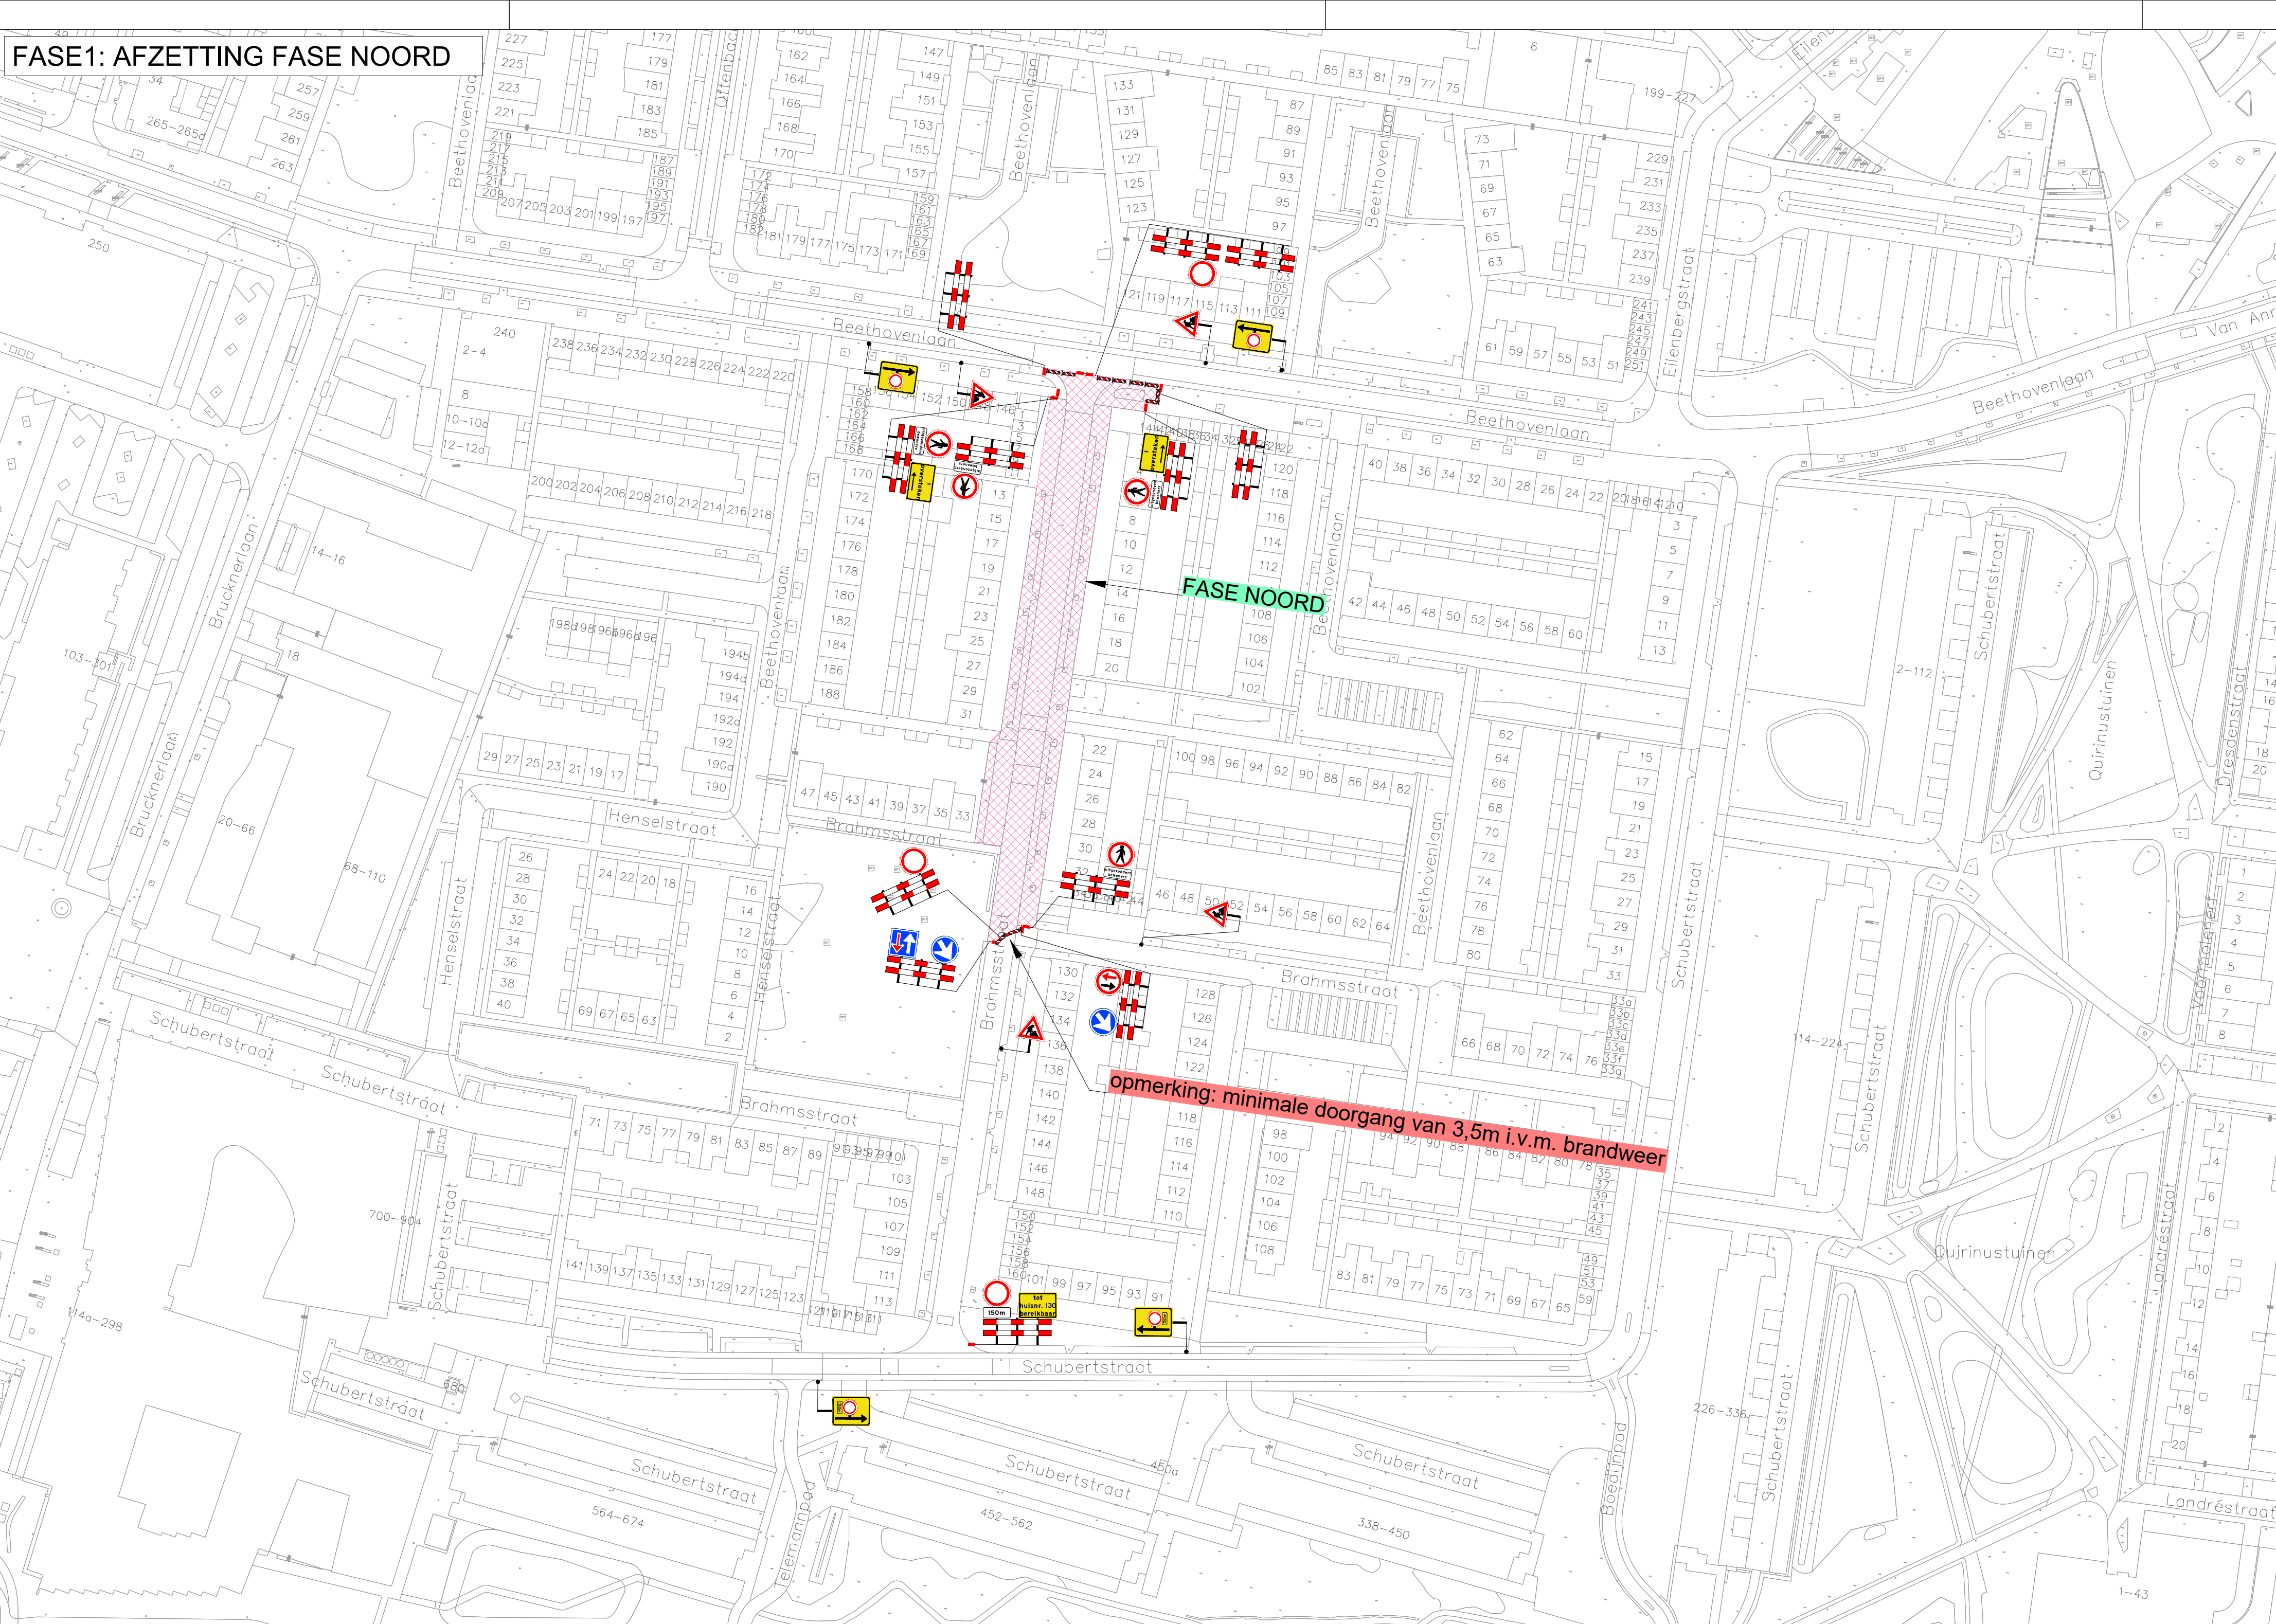



FASE1: AFZETTING FASE NOORD

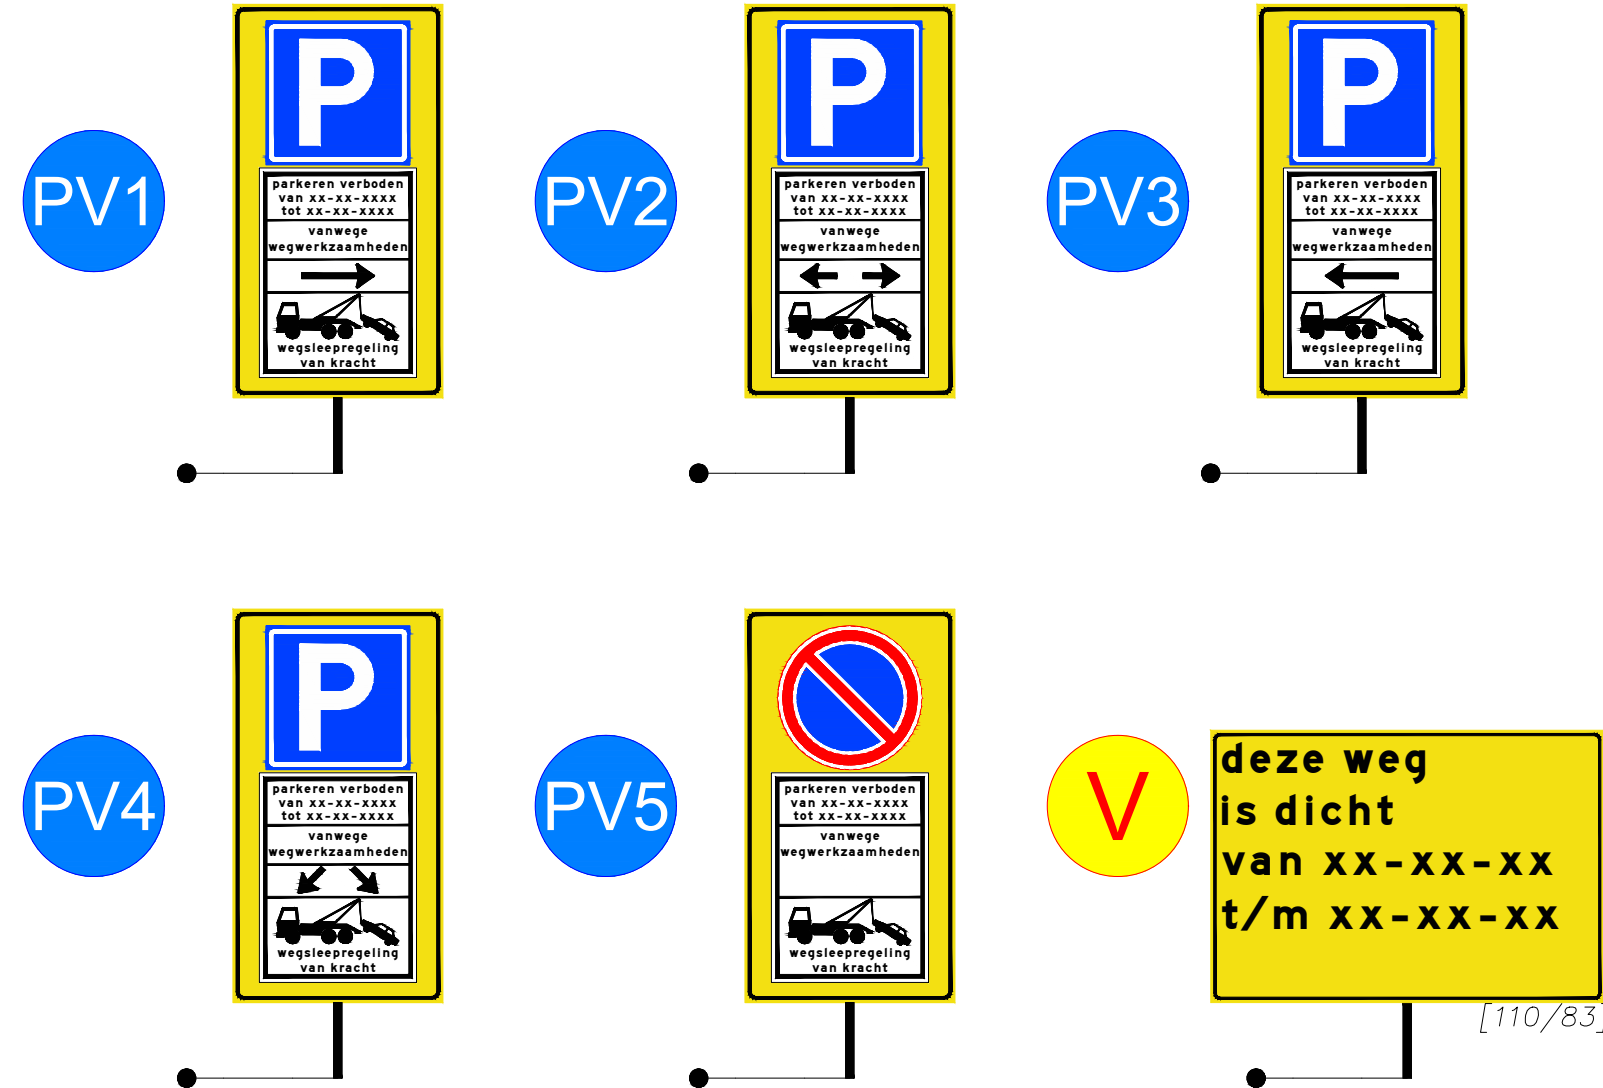

FASE1: PV en VA FASE NOORD

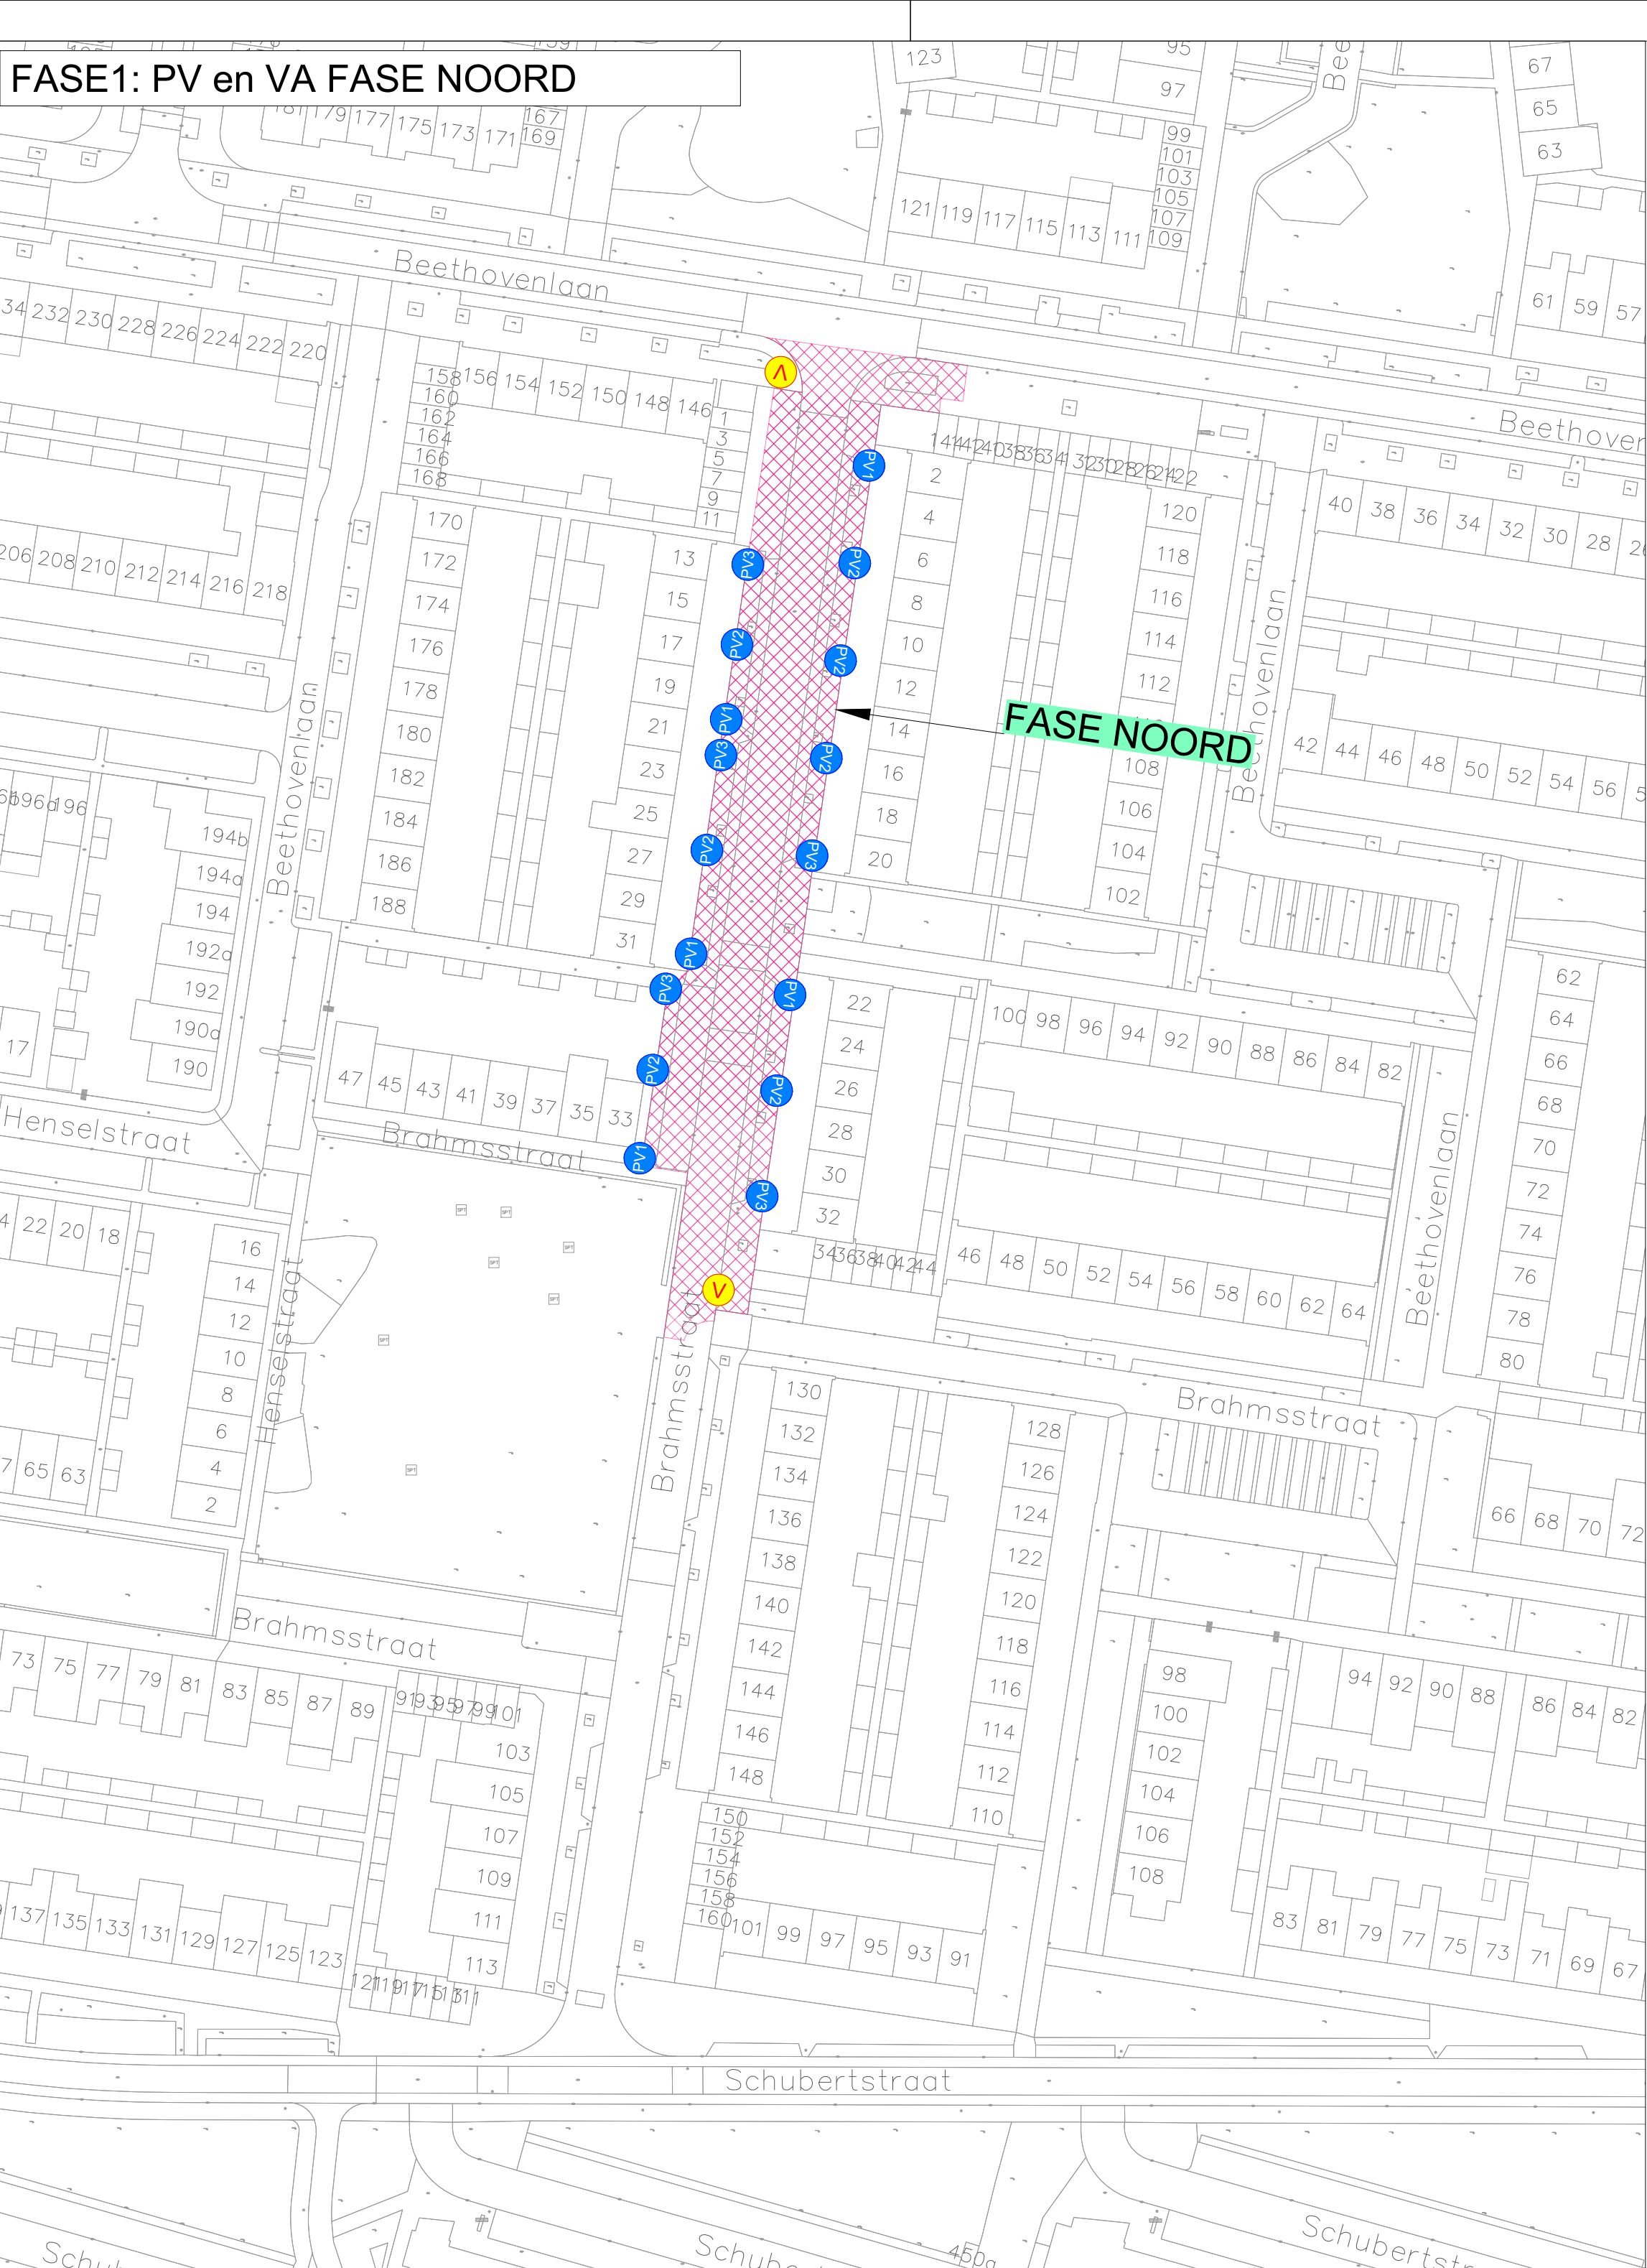

OMLEIDING FASE NOORD

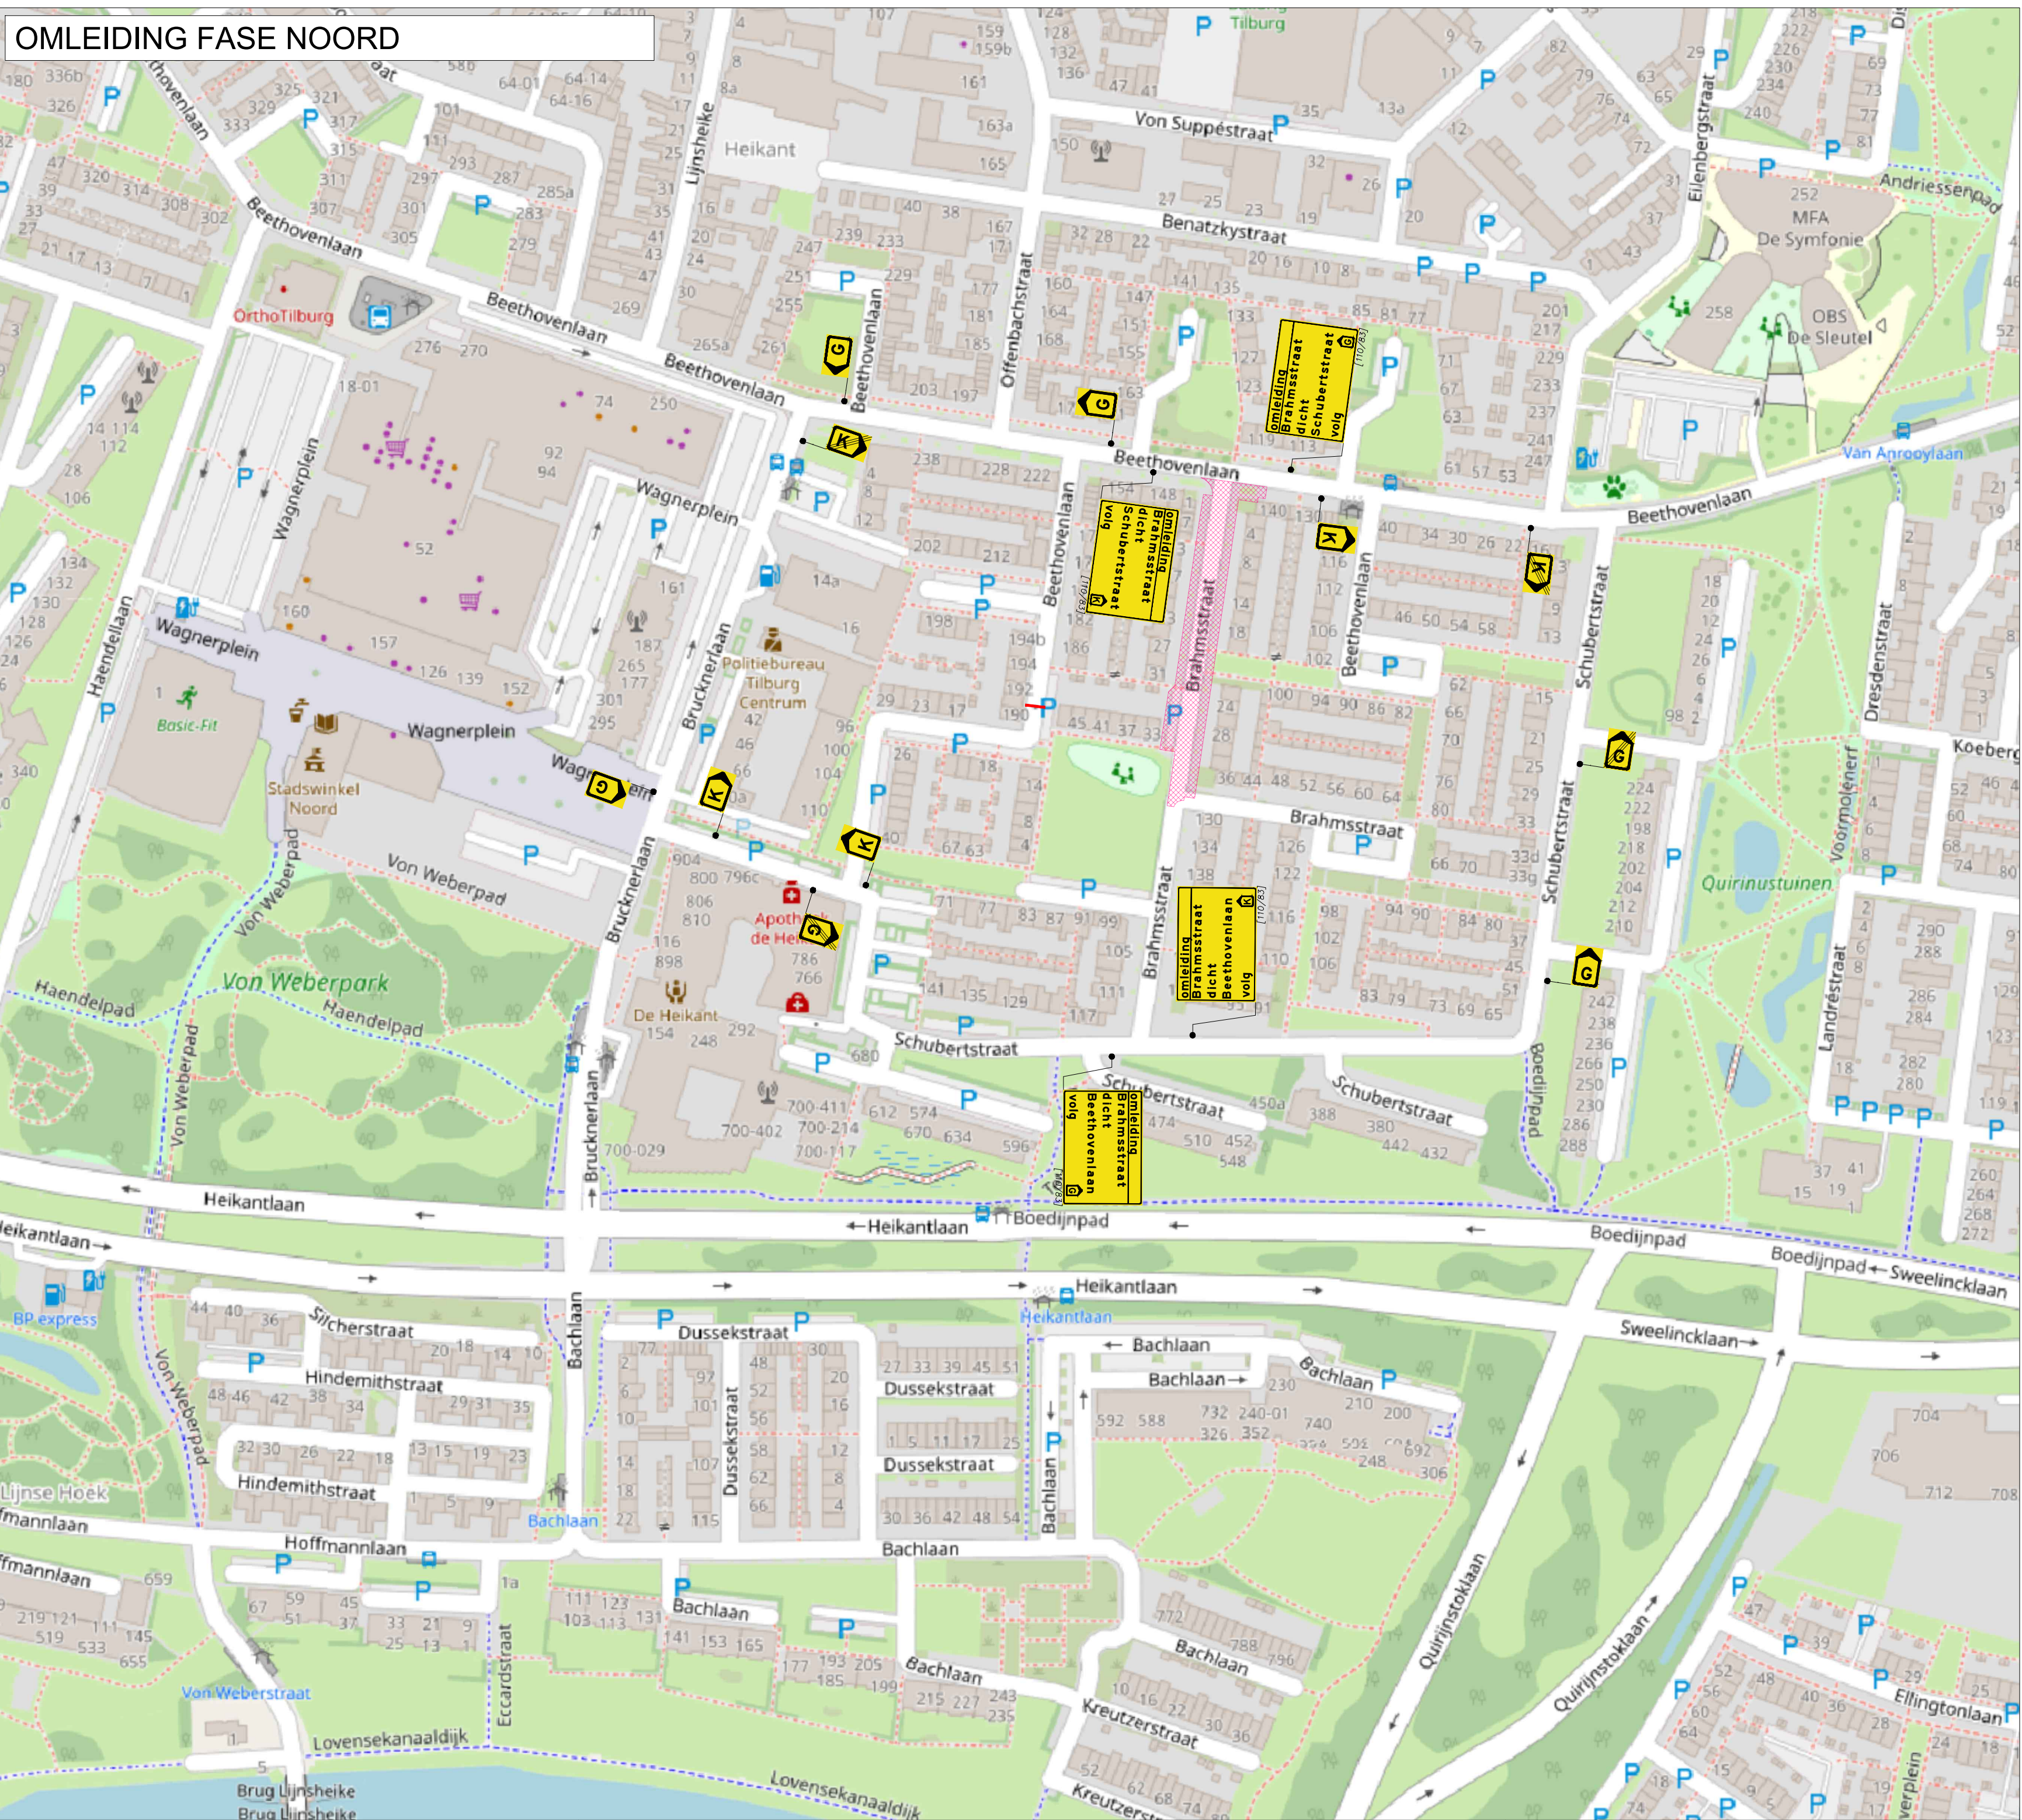

Legenda

- werkveld fase Noord
- letterhoogte

GOEDGEKEURD
Door R.N.e op 1.30 juni, 48025

Ramudden
Brahmsstraat te Tilburg
FASE NOORD
Tijdelijke verkeersmaatregelen
Afzetting en omleiding

GOEDKEURD
Door R.N.e op 1.30 juni, 48025

RAMIDDEN
MRA 03-04-26
vrijgave MJA 03-04-26
versie 1.2
blad 1 van 1
schaal: n.v.t.
format: A0
tekennummer: 202528702-005A

GEEMENTE TILBURG
Onderste