


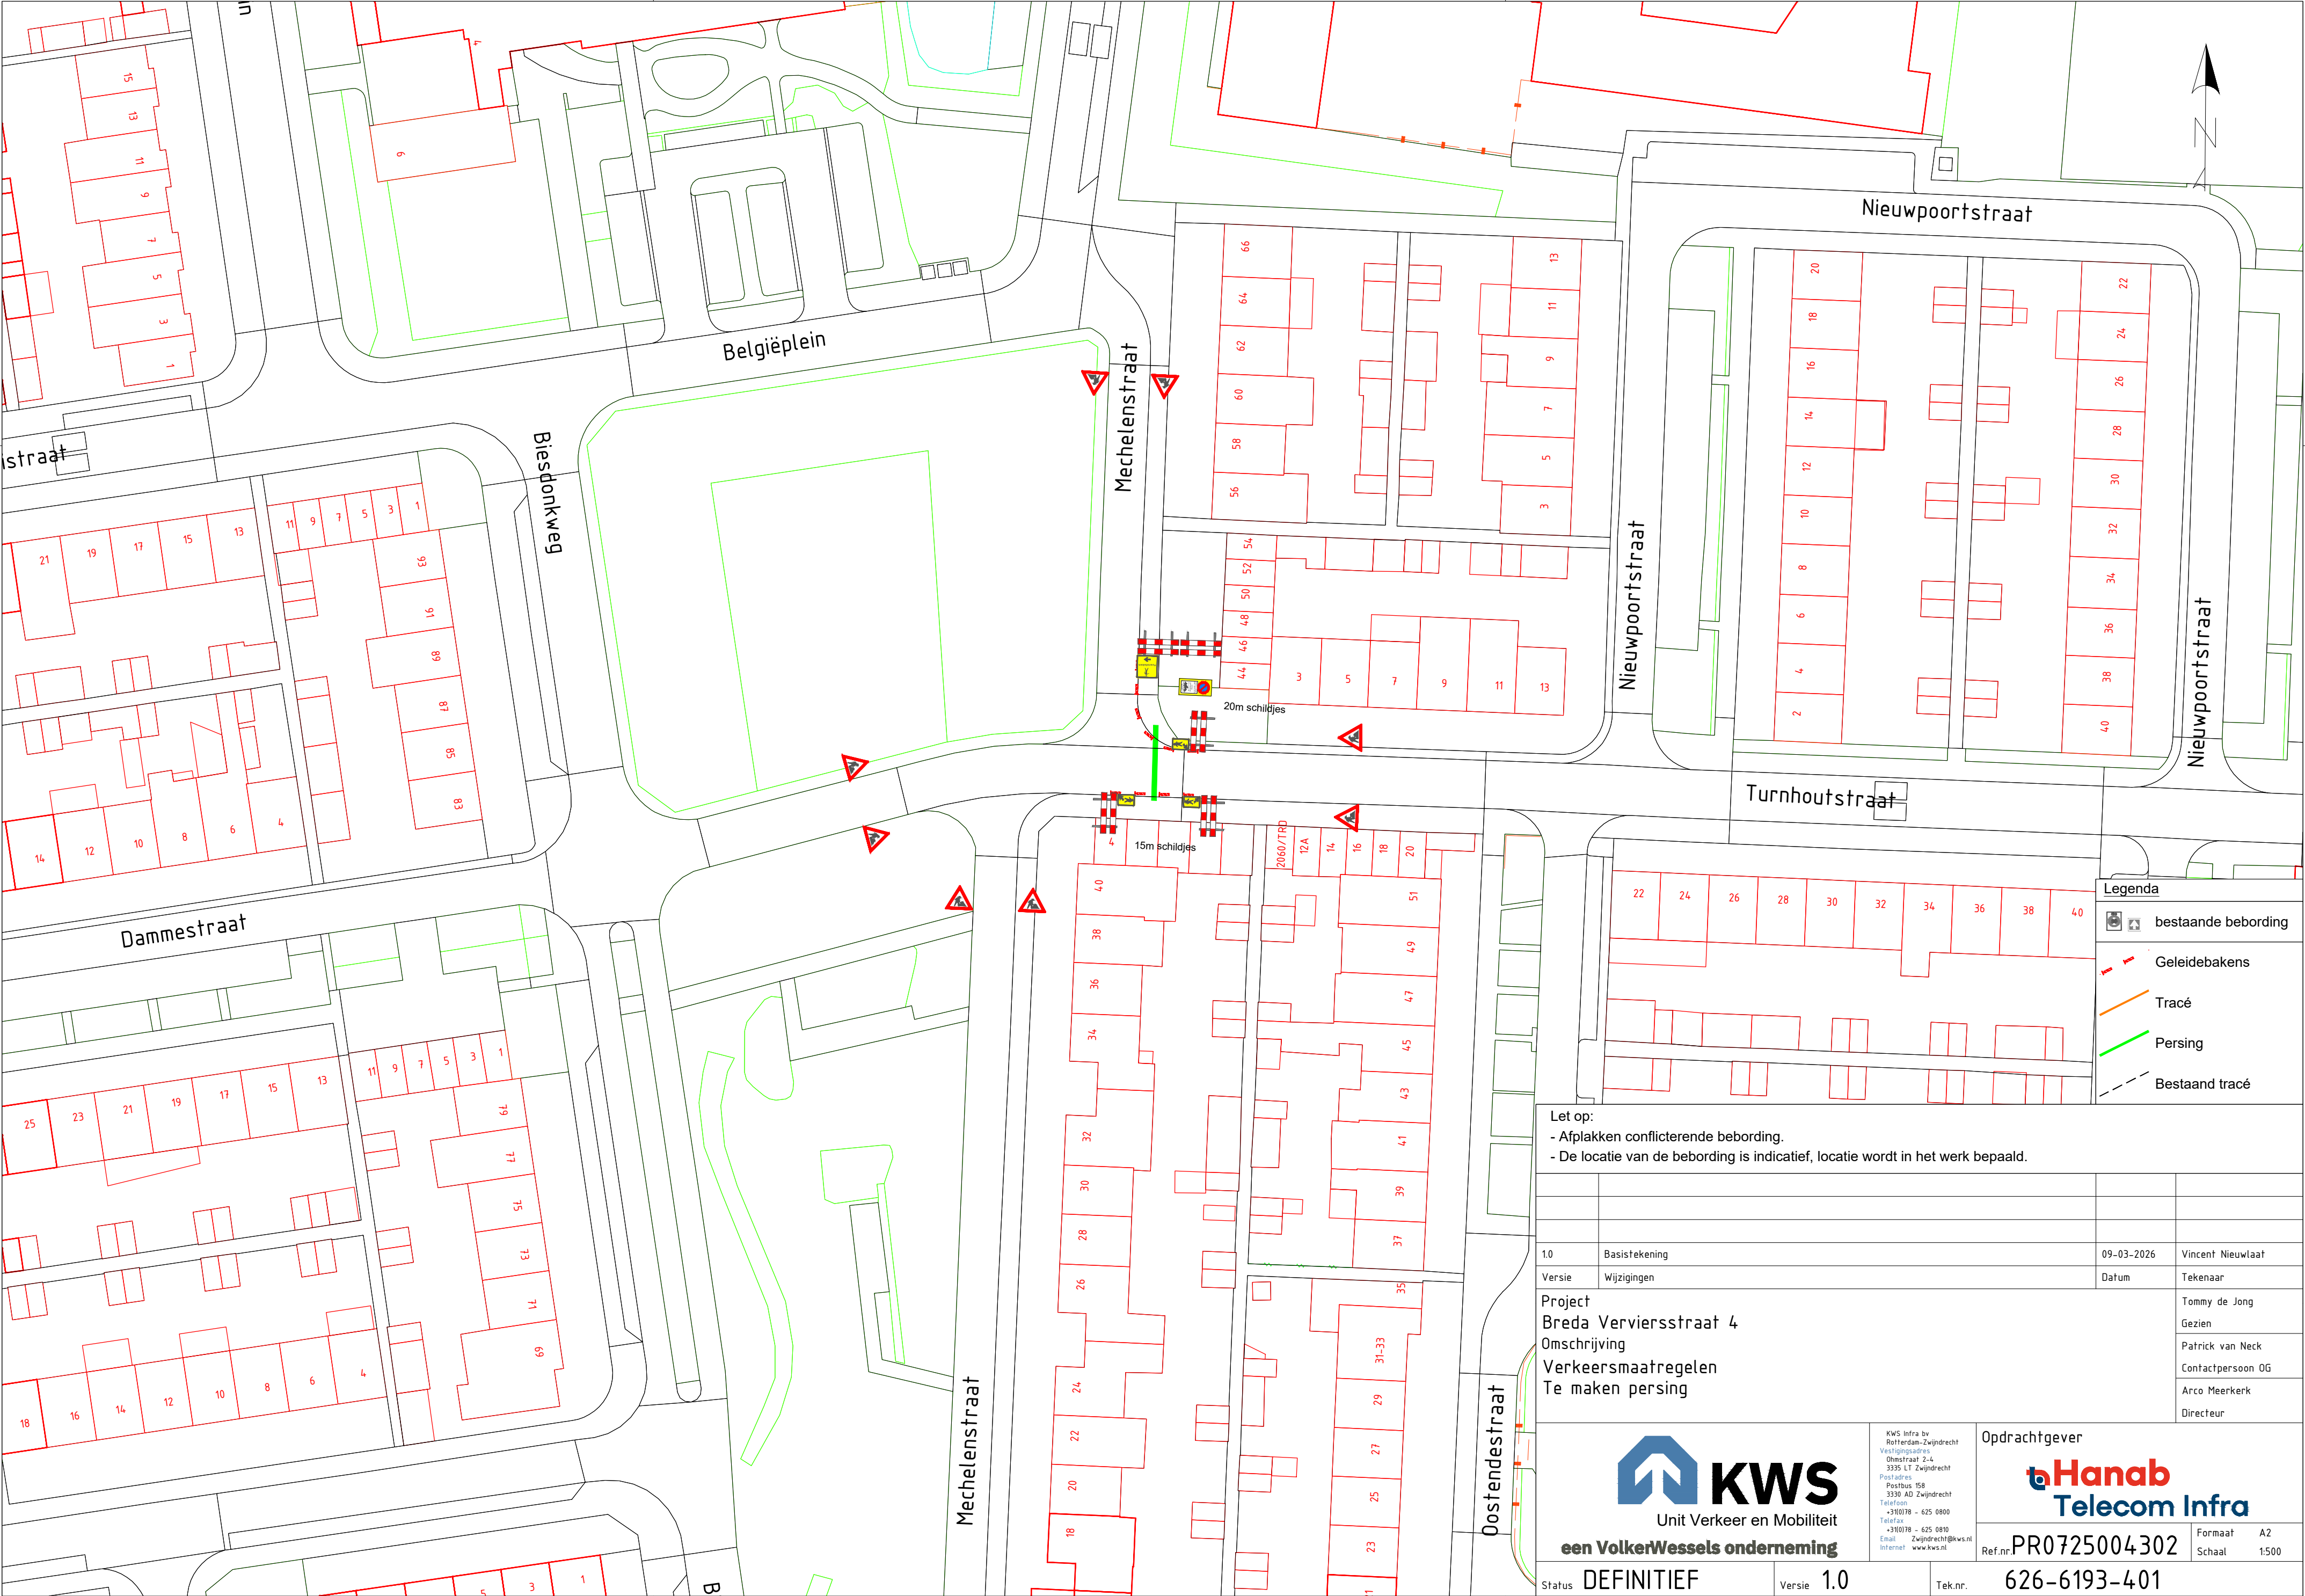

Legenda

bestaande bebording

Geleidebakens

Tracé

Persing

Bestaand tracé

Let op:
- Afplakken conflicterende bebording.
- De locatie van de bebording is indicatief, locatie wordt in het werk bepaald.

1.0	Basistekening	09-03-2026	Vincent Nieuwlaaf
Versie	Wijzigingen	Datum	Tekenaar
Project		Tommy de Jong	
Breda Verviersstraat 4		Gezien	
Omschrijving		Patrick van Neck	
Verkeersmaatregelen		Contactpersoon OG	
Te maken persing		Arco Meerkerk	
		Directeur	

Unit Verkeer en Mobiliteit

een VolkerWessels onderneming

KWS Infra bv
Rathedraan-Zwijndrecht
Vestigingsadres
Oostendestraat 2-4
3335 LT Zwijndrecht
Postadres
Postbus 158
3330 AD Zwijndrecht
Telefoon
+31(0)78 - 625 0800
Telefax
+31(0)78 - 625 0810
Email
Zwijndrecht@kws.nl
Internet
www.kws.nl

Opdrachtgever

PR0725004302

Formaat A2
Schaal 1:500

Status

DEFINITIEF

Versie

1.0

Tek.nr.

626-6193-401

626-6193-101-10_Breda_Verviersstraat_4