


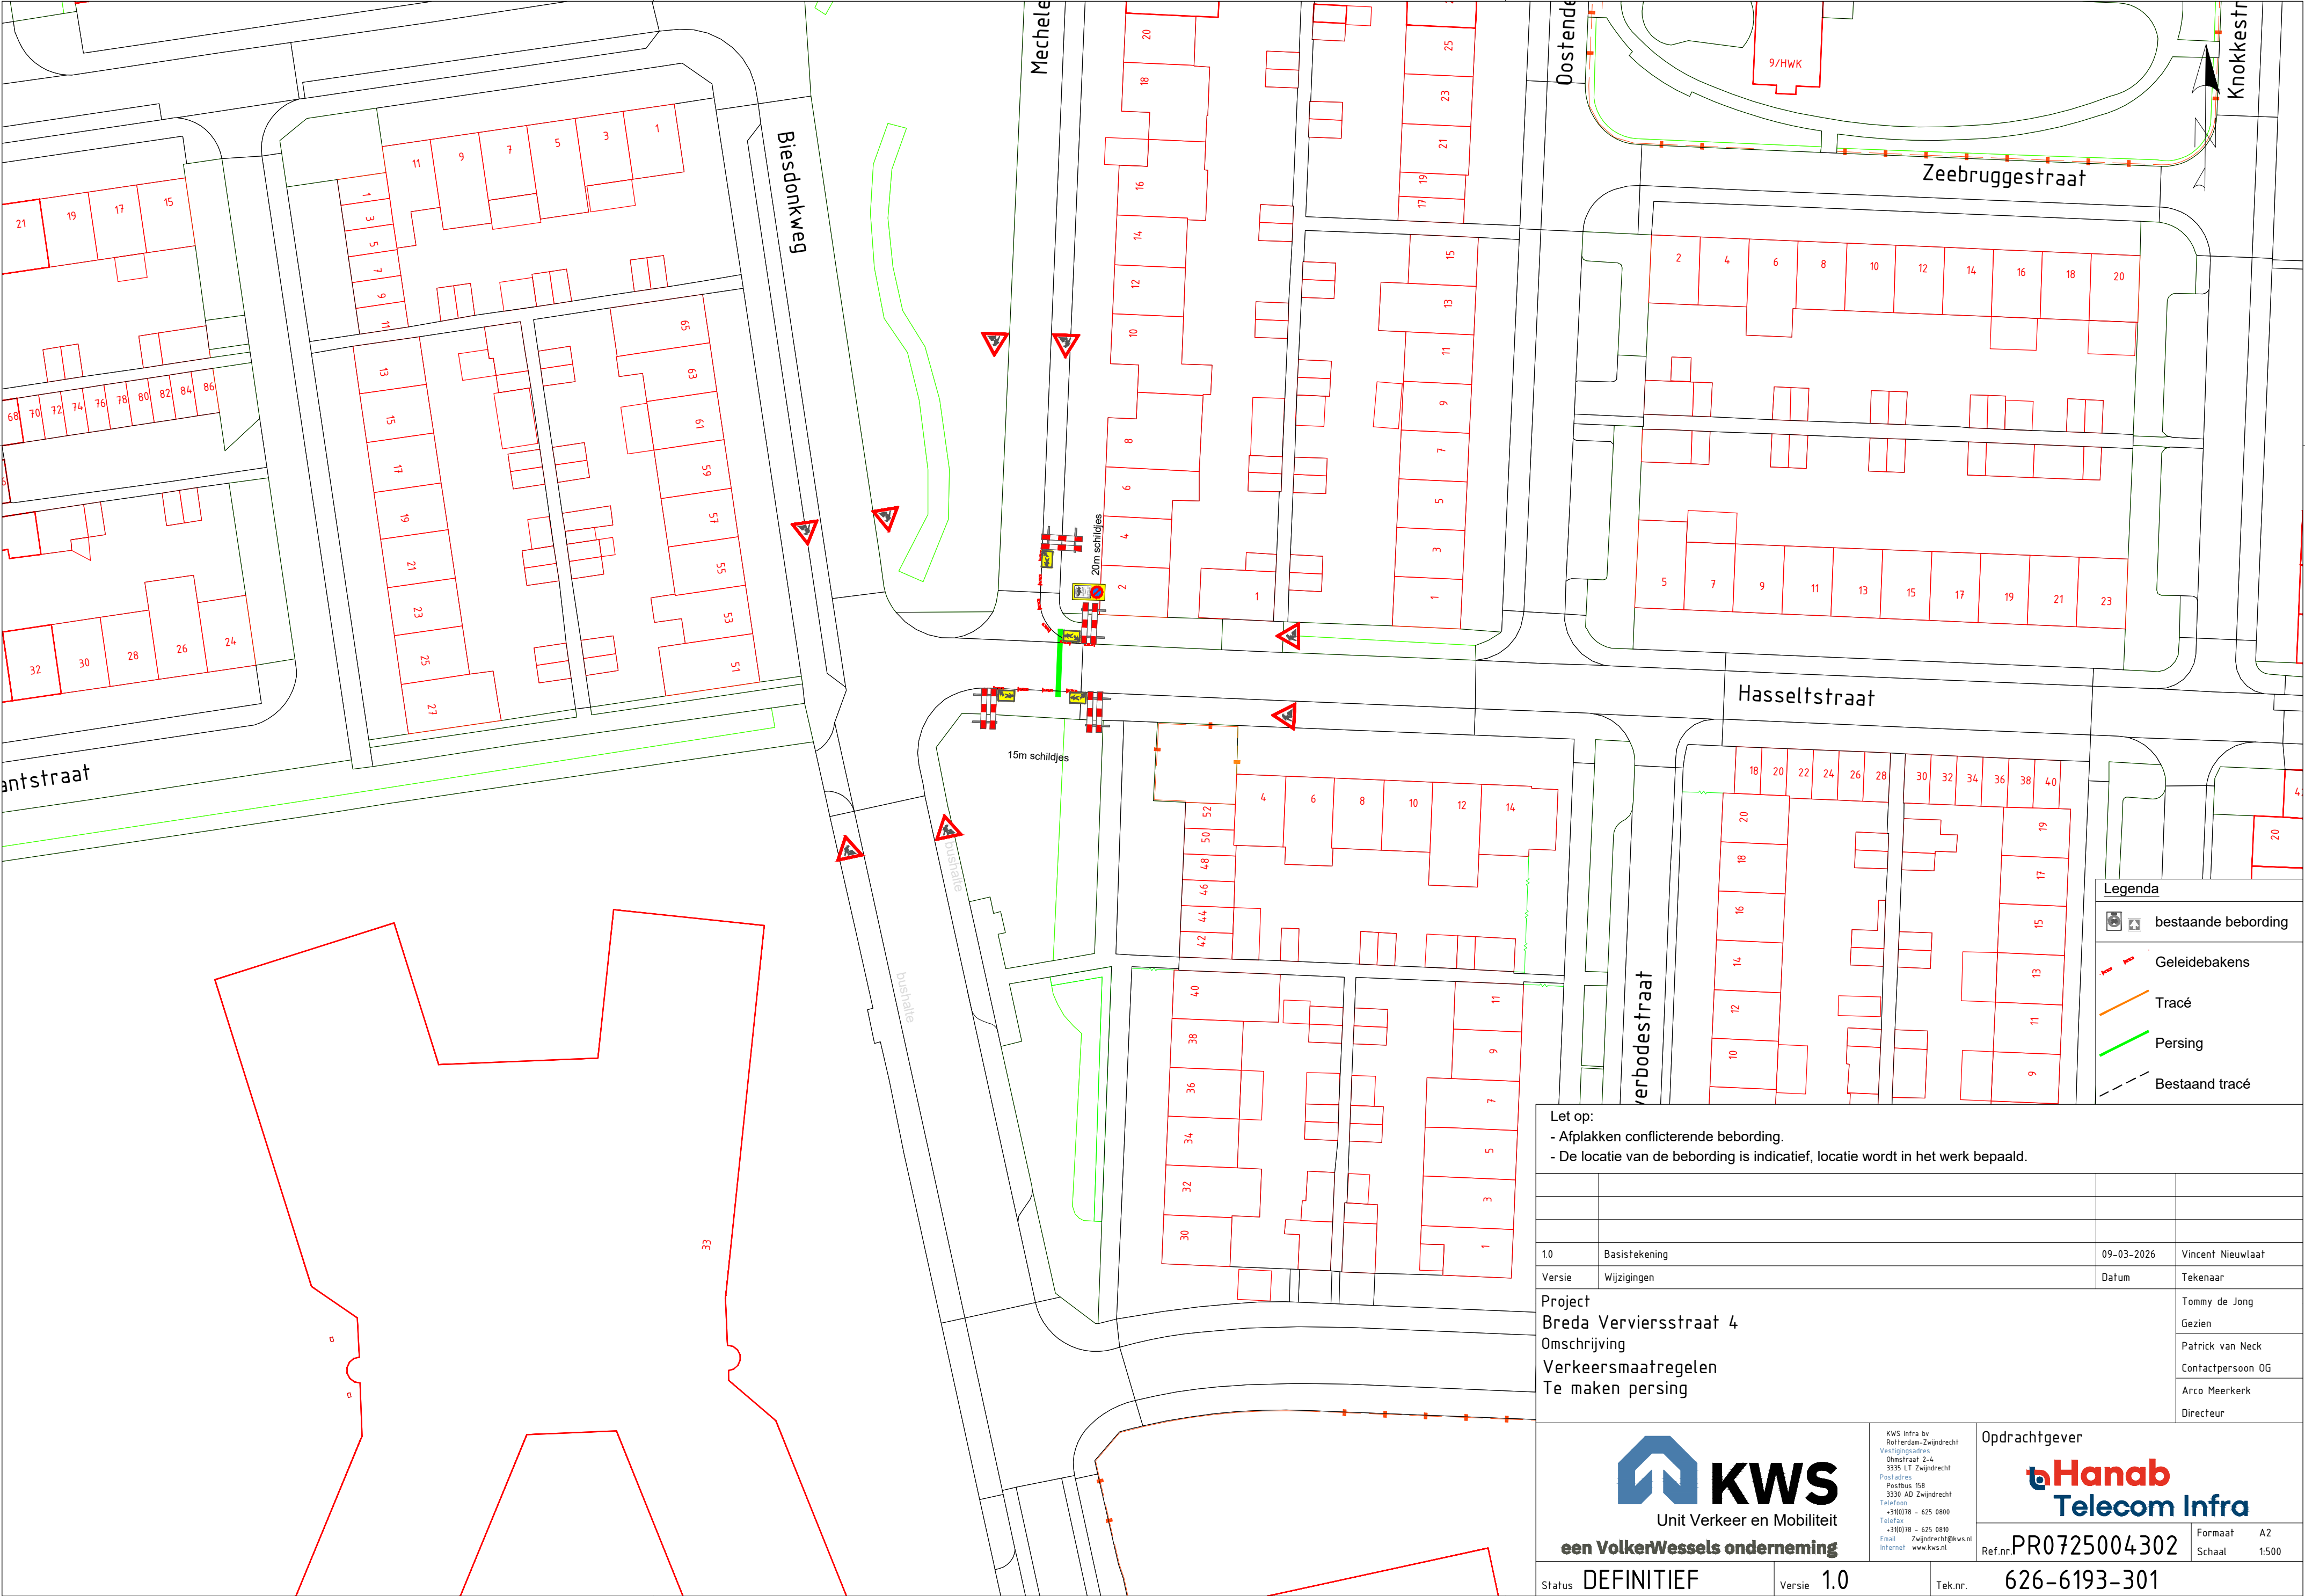

Legenda

- bestaande bebording
- Geleidebakens
- Tracé
- Persing
- Bestaand tracé

Let op:

- Afplakken conflicterende bebording.
- De locatie van de bebording is indicatief, locatie wordt in het werk bepaald.

1.0	Basistekening	09-03-2026	Vincent Nieuwlaat
Versie	Wijzigingen	Datum	Tekenaar
Project		Tommy de Jong	
Breda Verviersstraat 4		Gezien	
Omschrijving		Patrick van Neck	
Verkeersmaatregelen		Contactpersoon OG	
Te maken persing		Arco Meerkerk	
		Directeur	

 KWS Unit Verkeer en Mobiliteit een VolkerWessels onderneming	KWS Infra bv Raithedijk-Zwijndrecht Vestigingsadres Oudestraat 2-4 3335 LT Zwijndrecht Postadres Postbus 158 3330 AD Zwijndrecht Telefoon +31(0)78 - 625 0800 Telefax +31(0)78 - 625 0810 Email Zwijndrecht@kws.nl Internet www.kws.nl	Opdrachtgever Hanab Telecom Infra
	Status DEFINITIEF	Versie 1.0

Ref.nr. **PR0725004302** Formaat **A2** Schaal **1:500**