


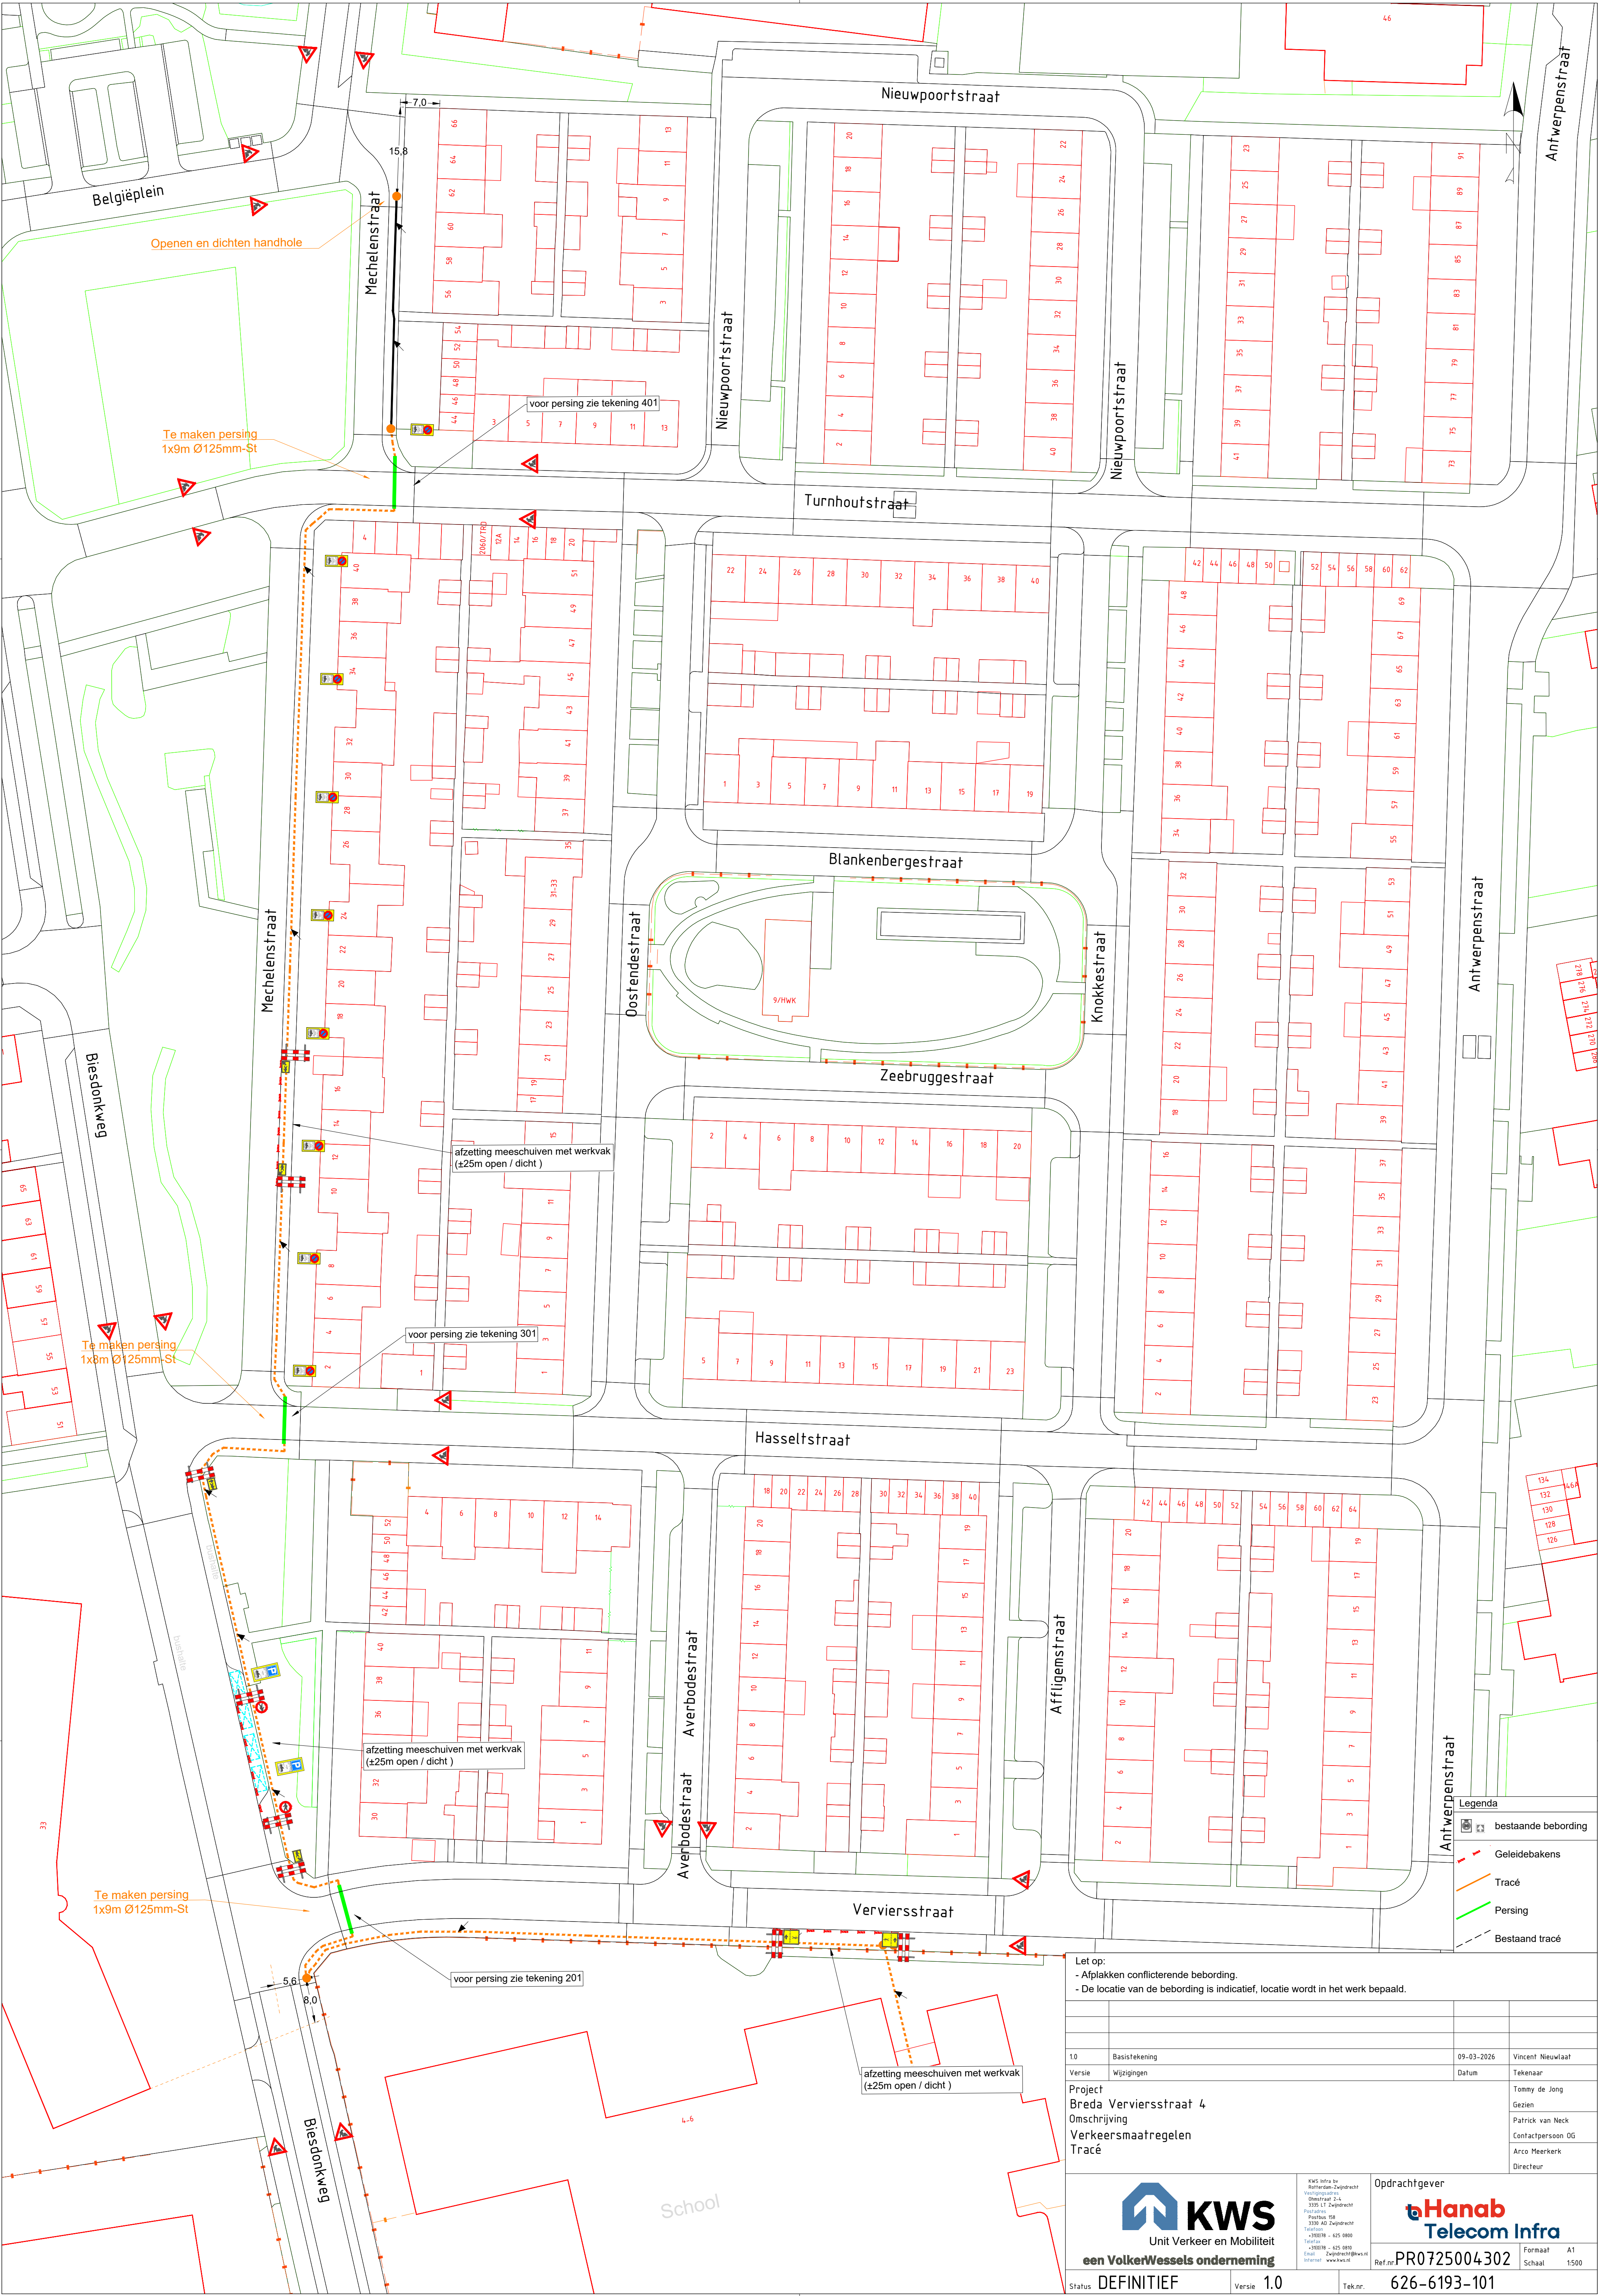

Let op:
- Afklappen conflicterende bebording.
- De locatie van de bebording is indicatief, locatie wordt in het werk bepaald.

1.0	Basis-tekening	09-03-2026	Vincent Nieuwlaet
Versie	Wijzigingen	Datum	Tekenaar
Project Breda Verviersstraat 4		Tommy de Jong	
Omschrijving Verkeersmaatregelen		Gezien Patrick van Neck	
Tracé		Contactpersoon OG Arco Meerkerk	
		Directeur	

KWS
Unit Verkeer en Mobiliteit
een VolkerWessels onderneming

KWS Infra bv
Verkeersmaatregelen
Oudestraat 2-A
3509 LT Zoetermeer
Postbus 20
3509 AD Zoetermeer
T: 079-3500789
F: 079-3500788
E: info@kws.nl
W: www.kws.nl

Opdrachtgever
Hanab Telecom Infra
Ref.nr **PR0725004302**
Formaat **A1**
Schaal **1:500**

Status **DEFINITIEF** Versie **1.0** Tek.nr. **626-6193-101**