


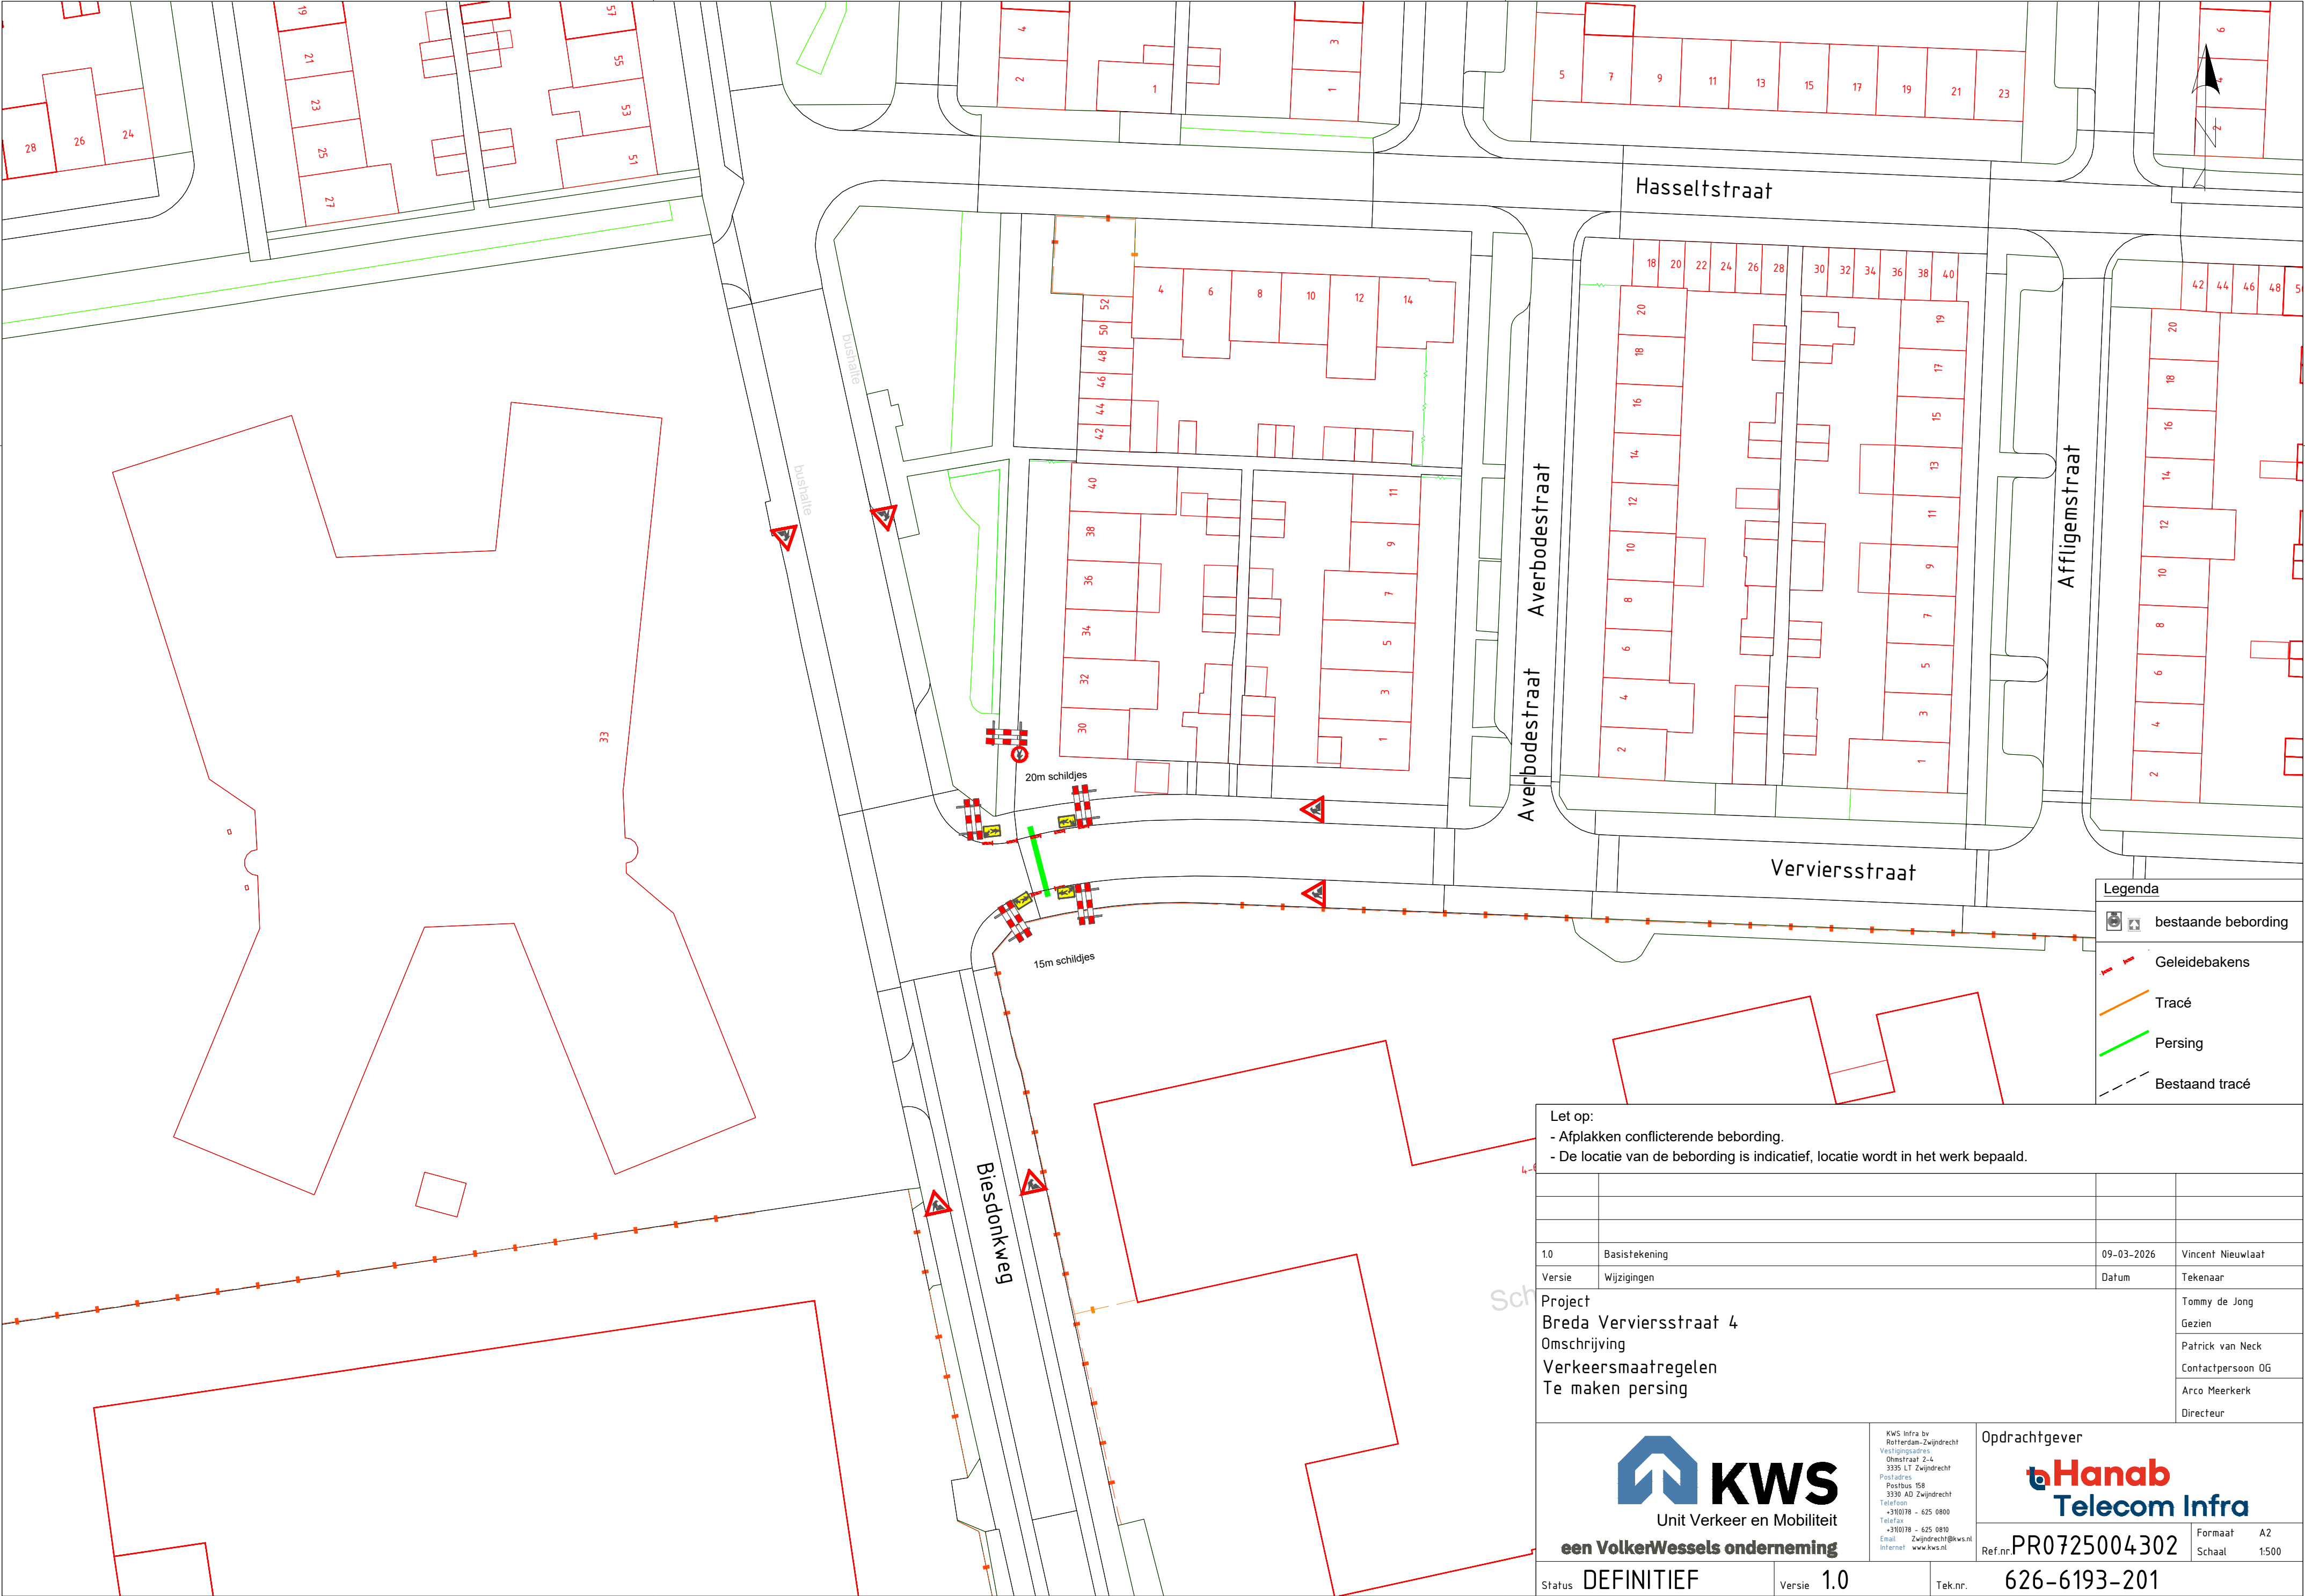

Legenda

bestaande bebording

Geleidebakens

Tracé

Persing

Bestaand tracé

Let op:

- Afplakken conflicterende bebording.

- De locatie van de bebording is indicatief, locatie wordt in het werk bepaald.

1.0	Basistekening	09-03-2026	Vincent Nieuwlaaf
Versie	Wijzigingen	Datum	Tekenaar
Project		Tommy de Jong	
Breda Verviersstraat 4		Gezien	
Omschrijving		Patrick van Neck	
Verkeersmaatregelen		Contactpersoon OG	
Te maken persing		Arco Meerkerk	
		Directeur	

KWS

Unit Verkeer en Mobiliteit

een VolkerWessels onderneming

KWS Infra bv

Raithedijk-Zwijndrecht

Vestigingsadres

Oudestraat 2-4

3335 LT Zwijndrecht

Postadres

Postbus 158

3330 AD Zwijndrecht

Telefoon

+31(0)78 - 625 0800

Telefax

+31(0)78 - 625 0810

Email

Zwijndrecht@kws.nl

Internet

www.kws.nl

Opdrachtgever

PR0725004302

Formaat A2

Schaal 1:500

Status

DEFINITIEF

Versie

1.0

Tek.nr.

626-6193-201