
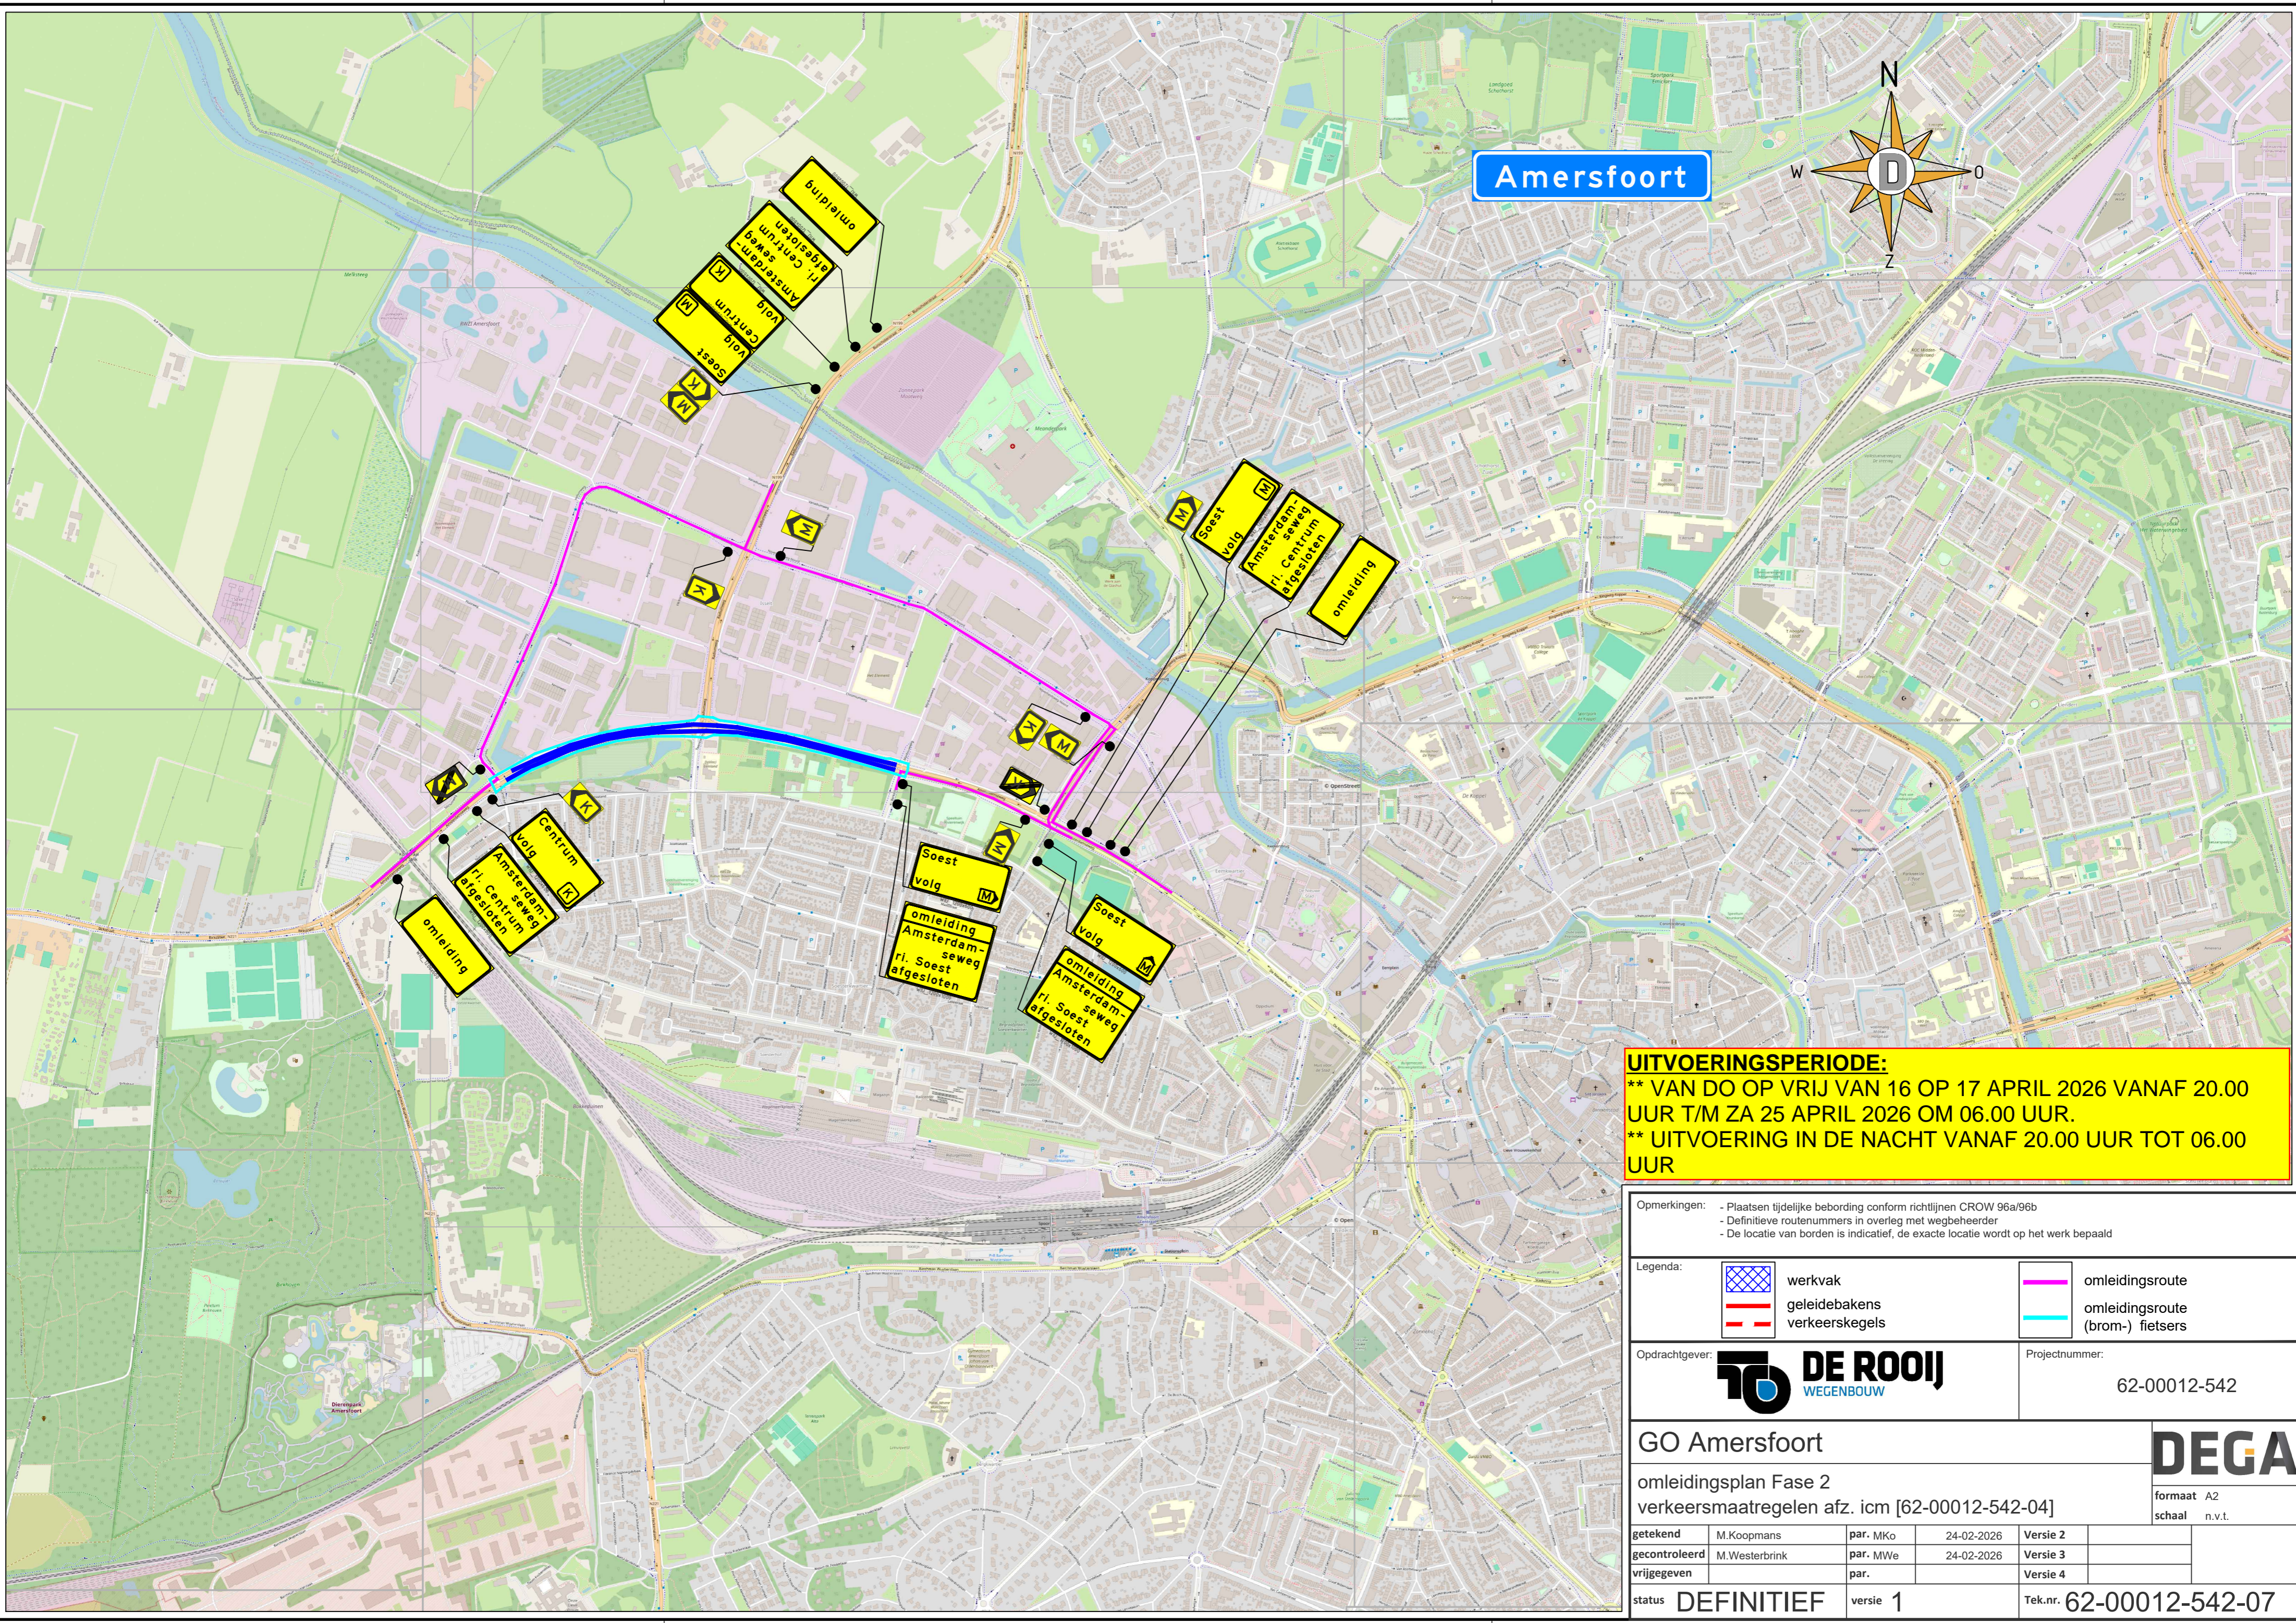


Amersfoort

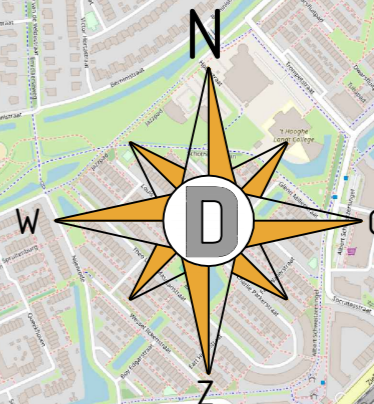

UITVOERINGSPERIODE:
**** VAN DO OP VRIJ VAN 16 OP 17 APRIL 2026 VANAF 20.00 UUR T/M ZA 25 APRIL 2026 OM 06.00 UUR.**
**** UITVOERING IN DE NACHT VANAF 20.00 UUR TOT 06.00 UUR**

Opmerkingen: - Plaatsen tijdelijke bebording conform richtlijnen CROW 96a/96b
 - Definitieve routenummers in overleg met wegbeheerder
 - De locatie van borden is indicatief, de exacte locatie wordt op het werk bepaald

Legenda: werkvak
 geleidebakens
 verkeerskegels
 omleidingsroute
 omleidingsroute (brom-) fietsers

Opdrachtgever: **DE ROOIJ**
 WEGENBOUW

Projectnummer: 62-00012-542

GO Amersfoort
 omleidingsplan Fase 2
 verkeersmaatregelen afz. icm [62-00012-542-04]

DEGA
 formaat A2
 schaal n.v.t.

getekend	M.Koopmans	par. MKo	24-02-2026	Versie 2
gecontroleerd	M.Westerbrink	par. MWe	24-02-2026	Versie 3
vrijgegeven		par.		Versie 4
status	DEFINITIEF		versie 1	Tek.nr. 62-00012-542-07