




Afzetting fase 3A

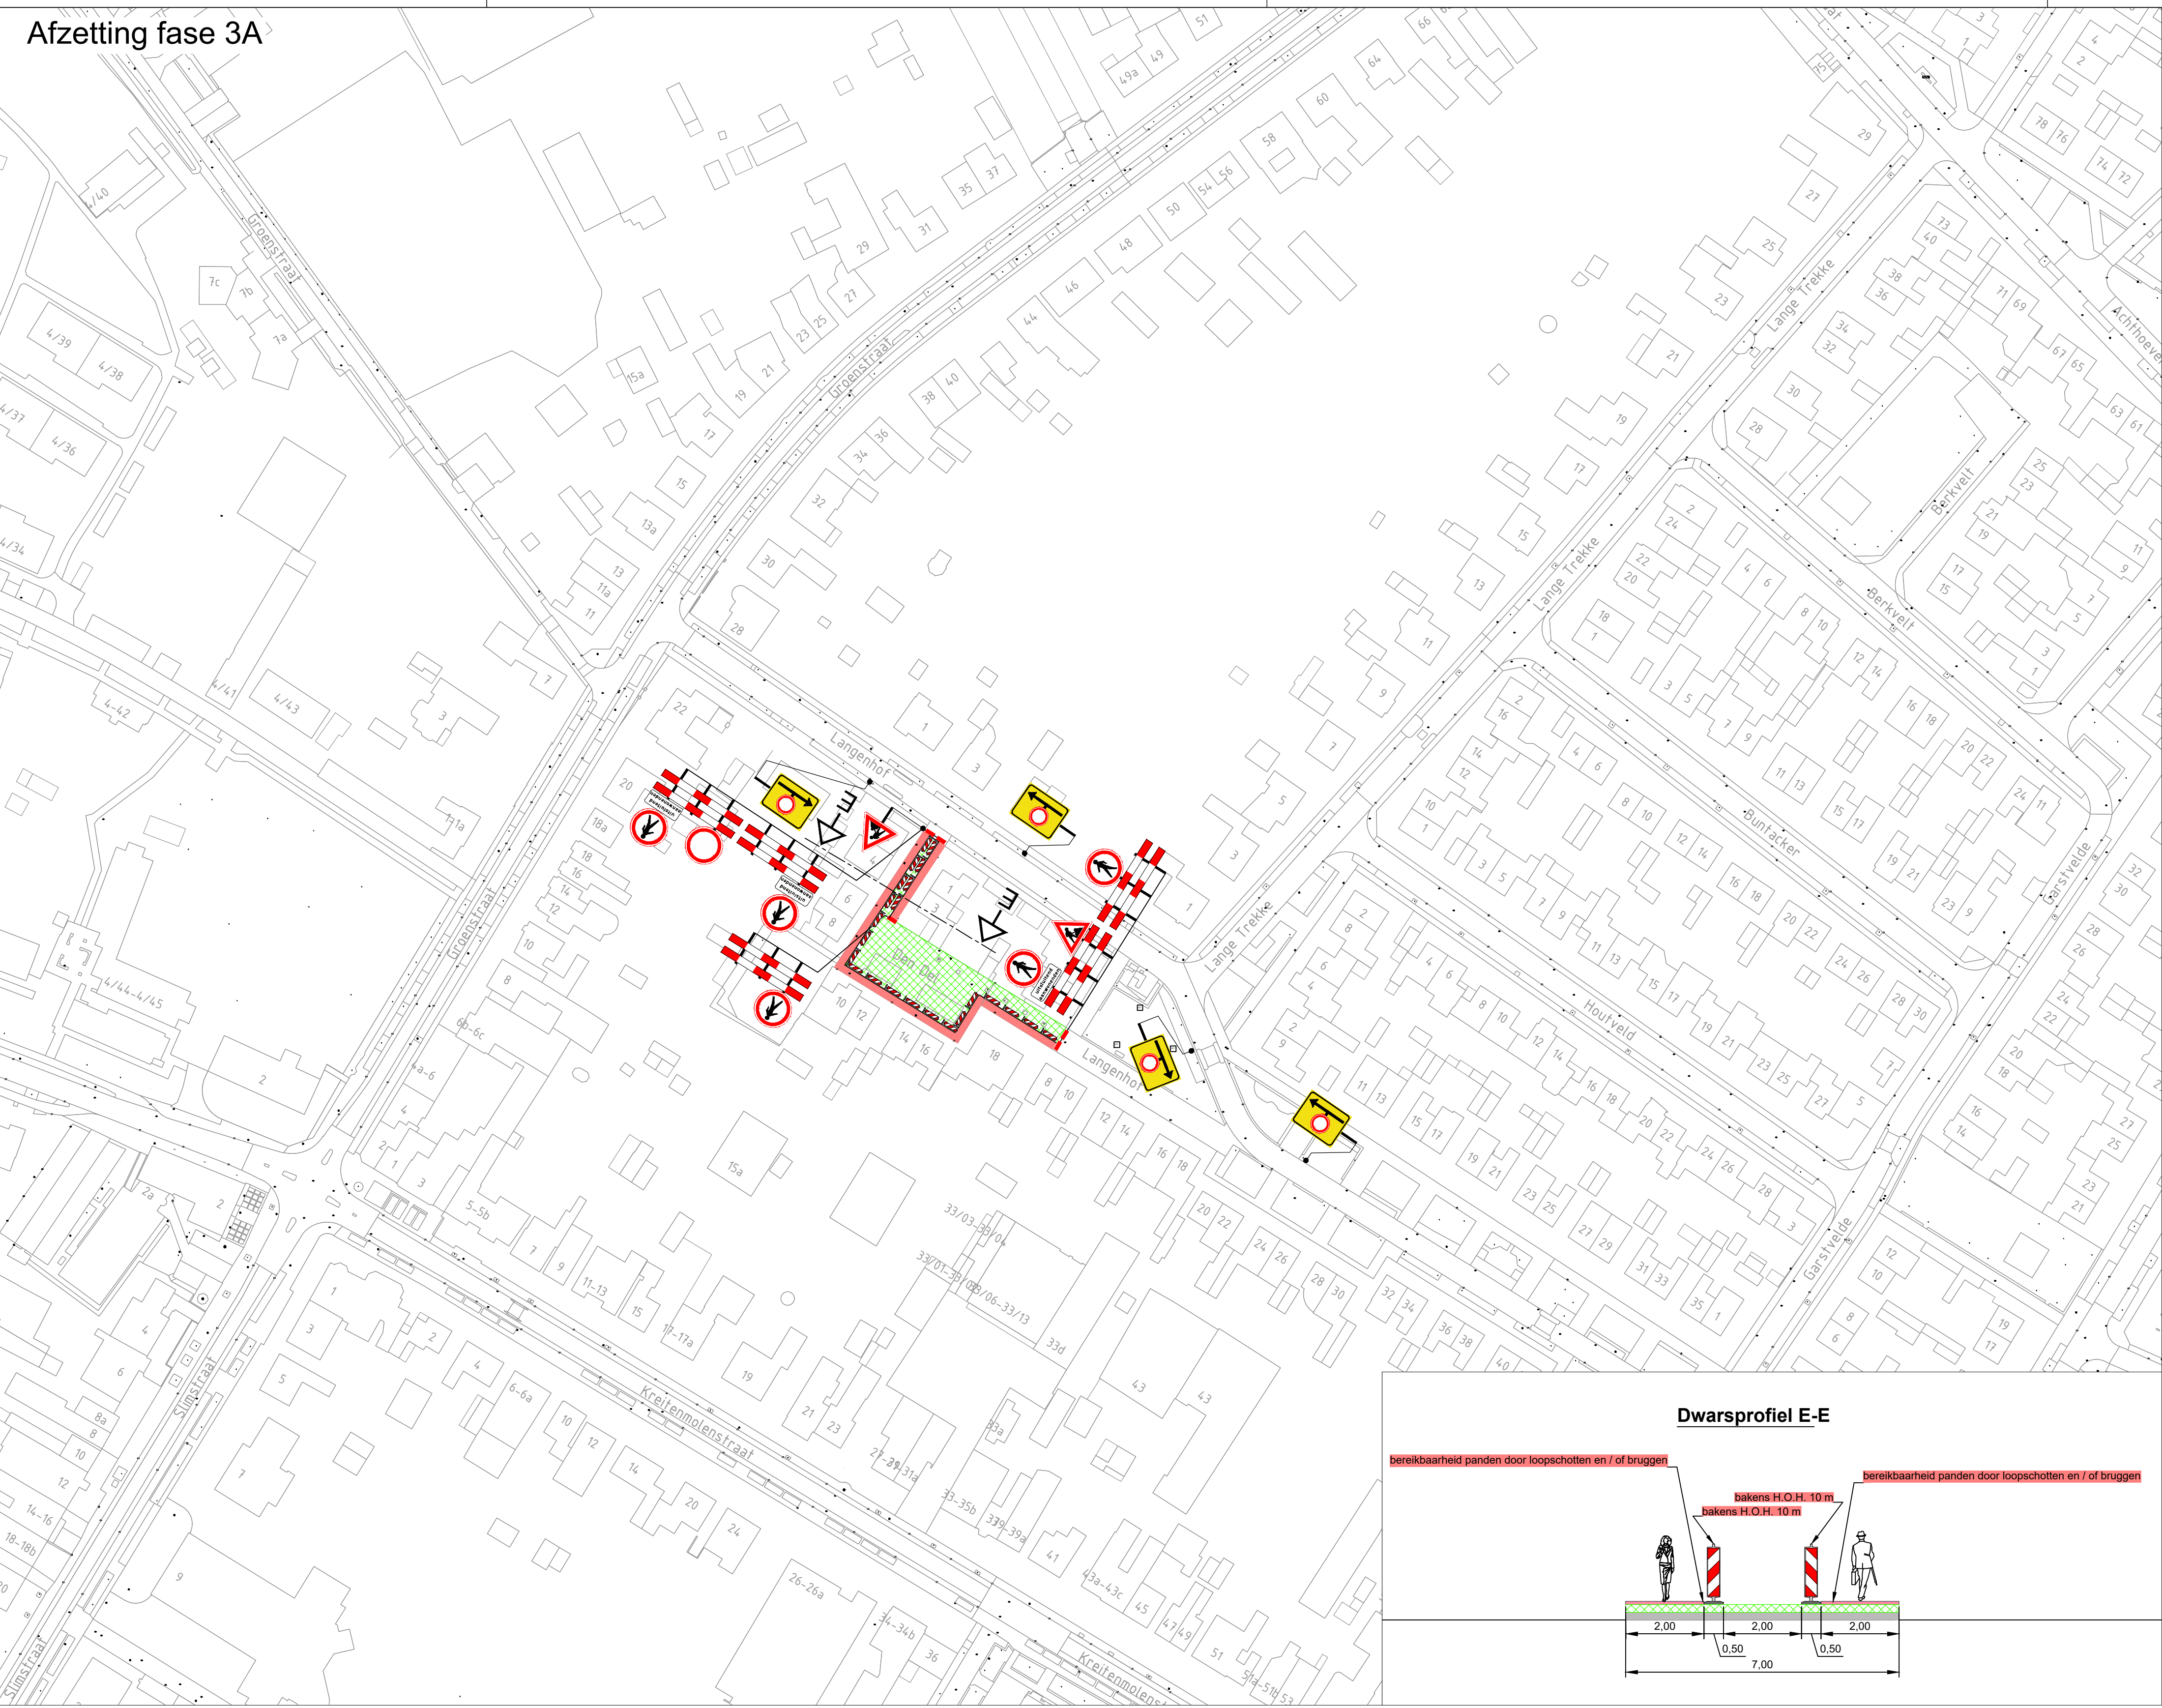

Afzetting fase 3B

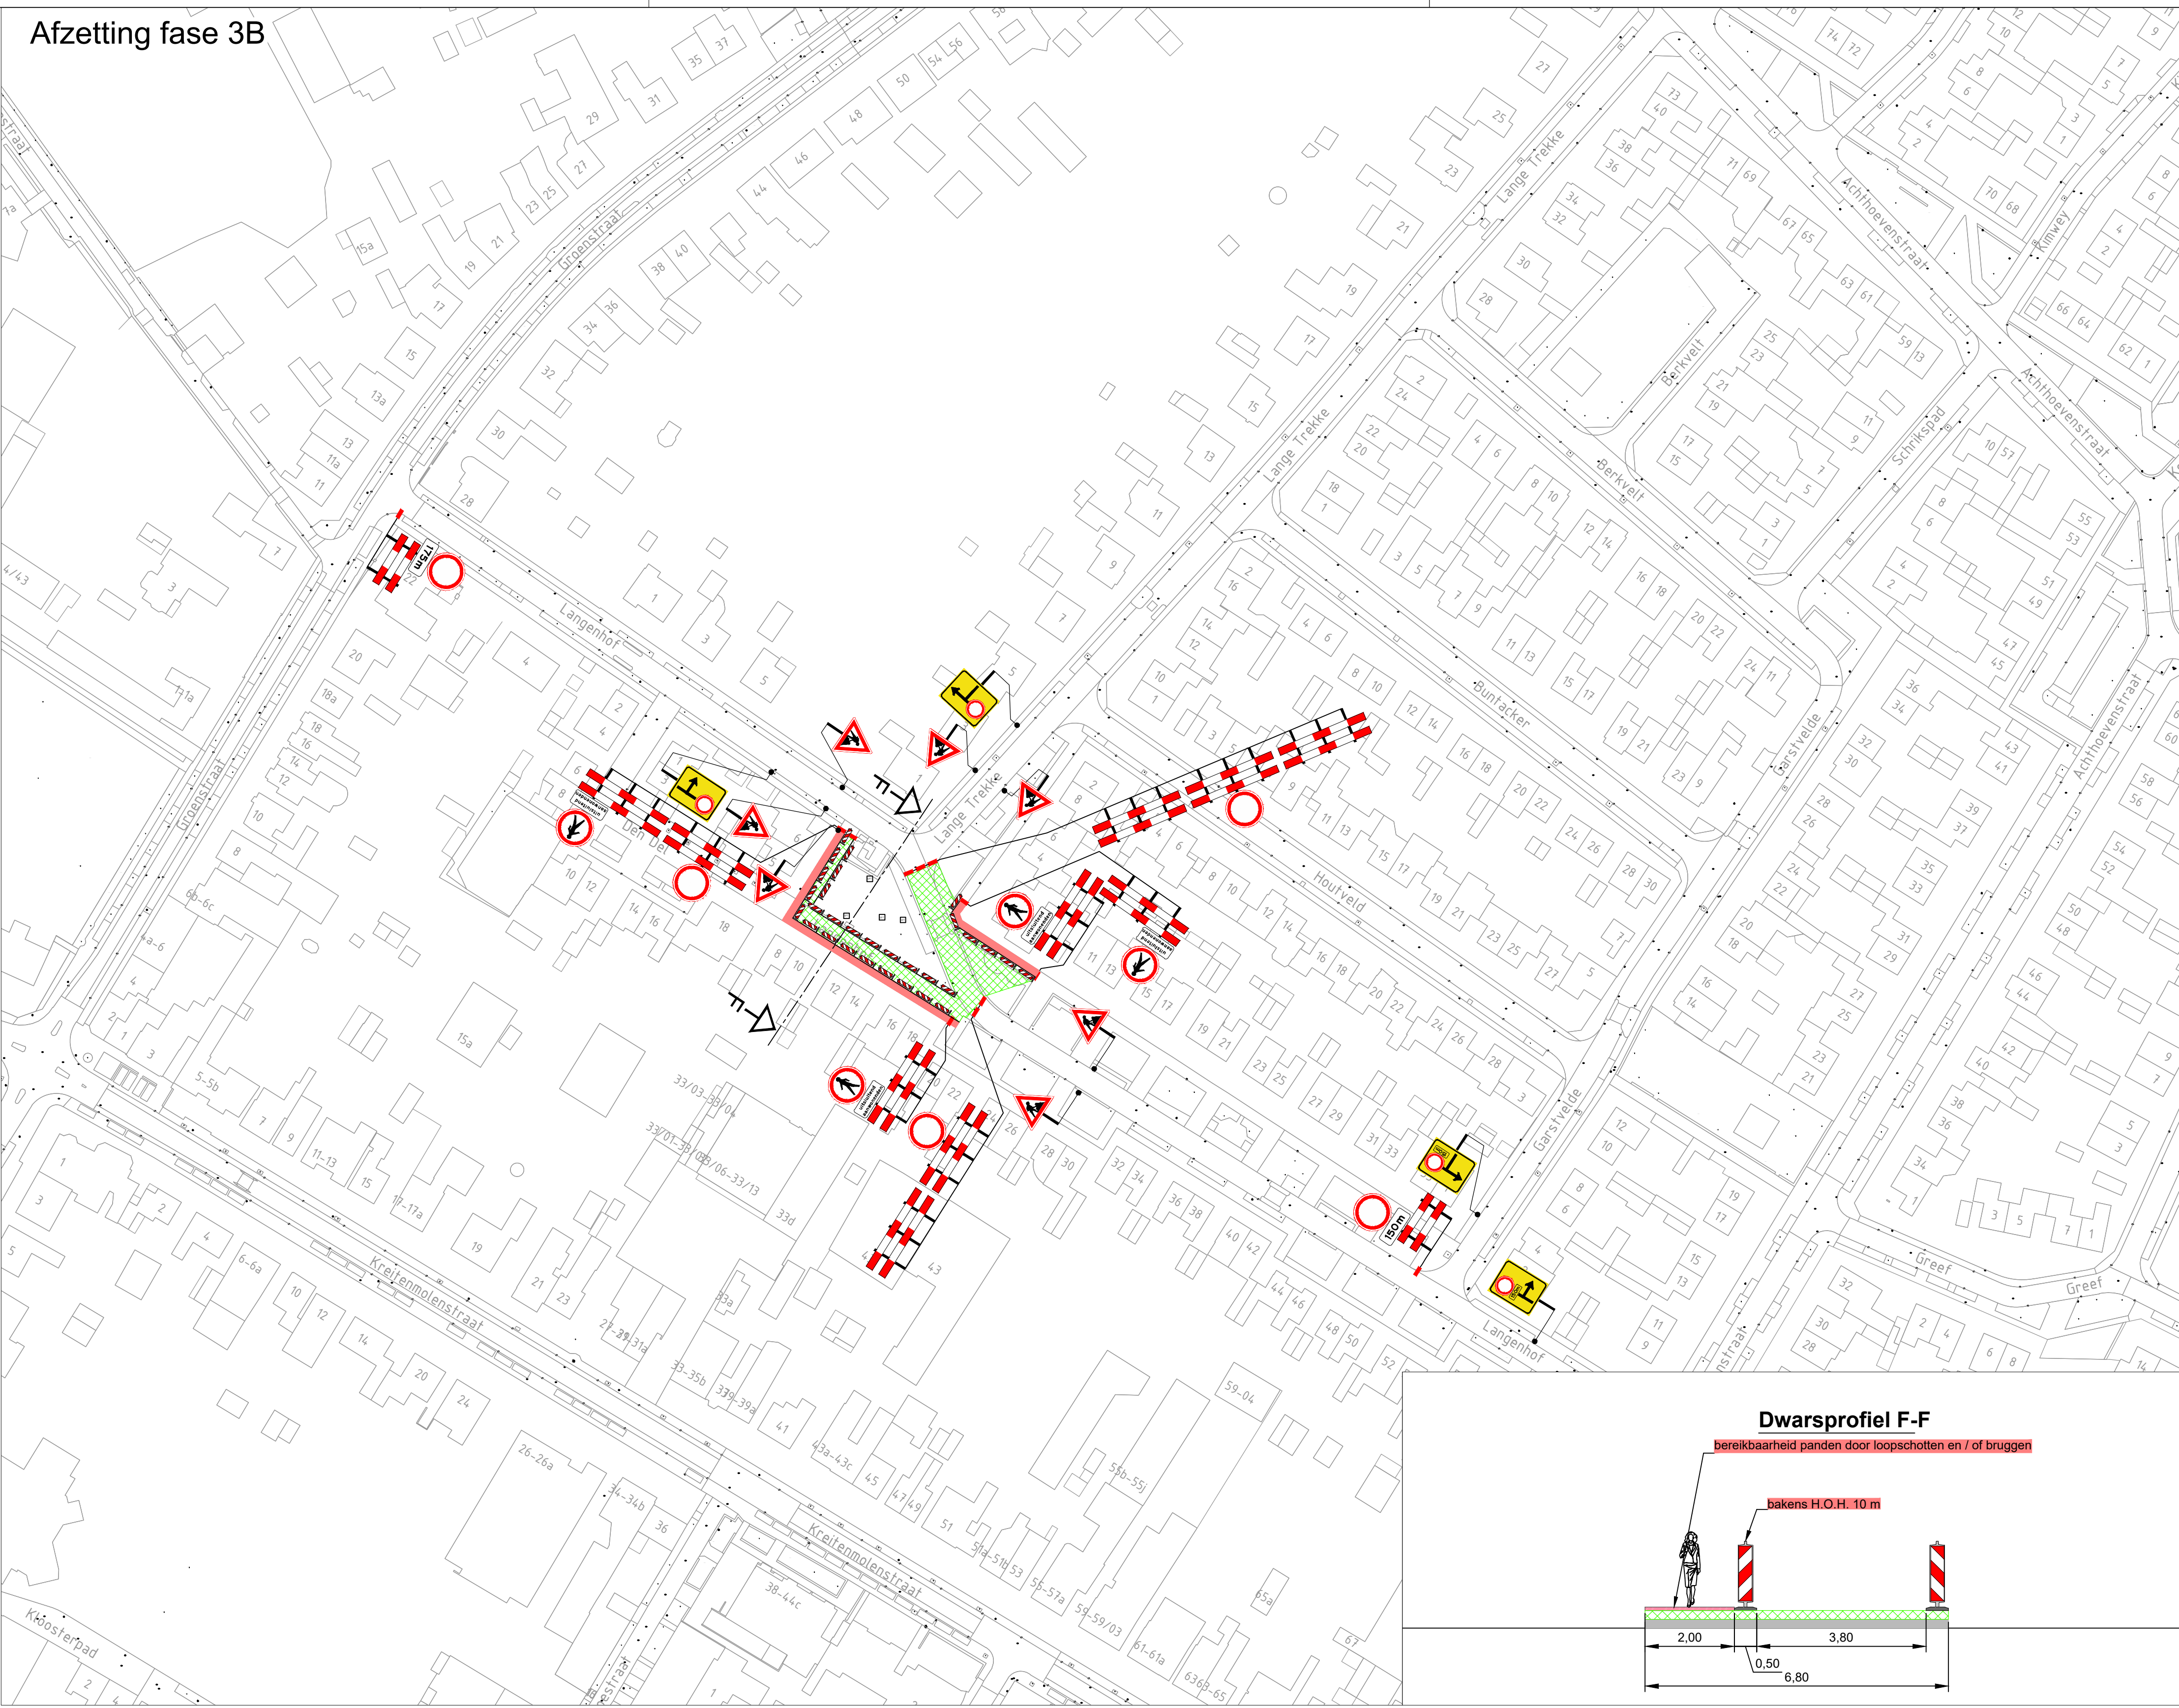

Parkeerverboden en vooraankondingen fase 3

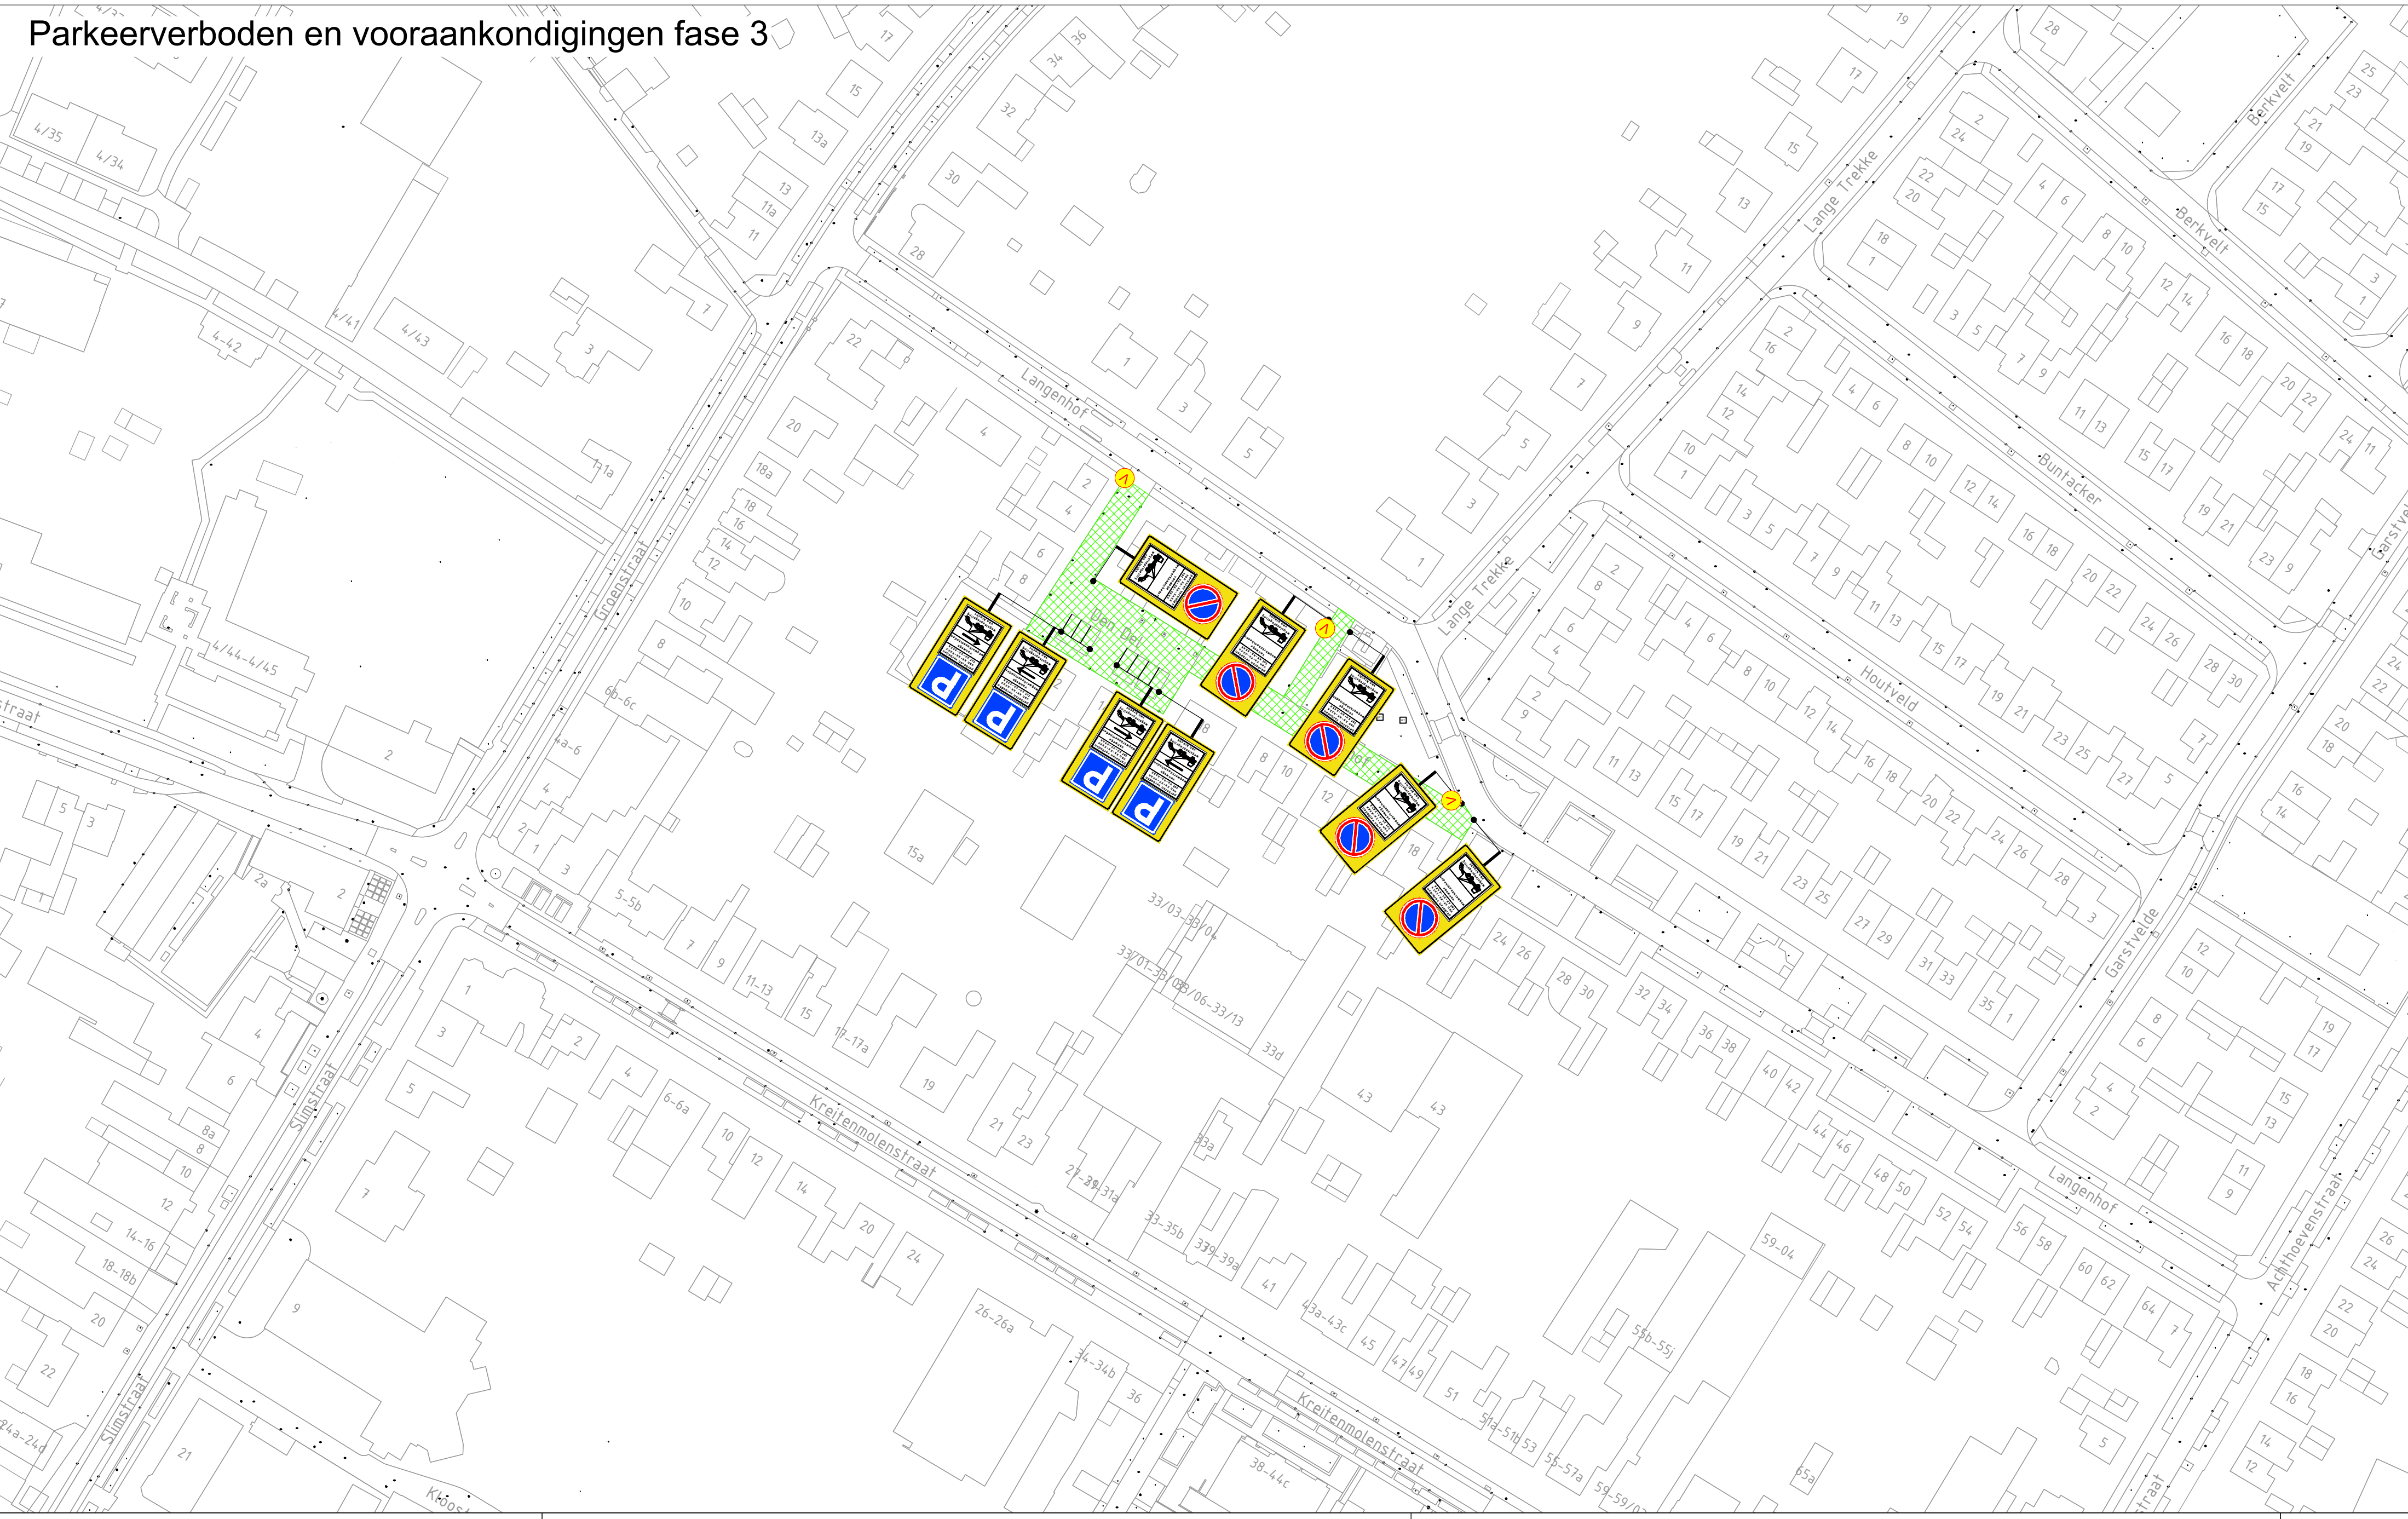


Maximale lengte werkvak = 80m

- Legenda**
- werkvak
 - vooraankondiging
 - loopschotten



Herinrichting Langenhof - Udenhout
Fase 3A en 3B

Tijdelijke verkeersmaatregelen
Afzetting en omleiding

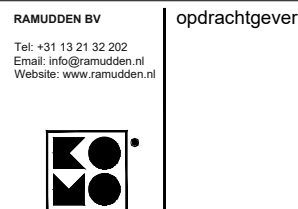

tekst: MFL 20-03-20
versie: 1.1
schaal: n.v.t.
tekst: MFL 20-03-20
blad: 1
format: A0
tekst: MFL 20-03-20
van: 1
format: A0
tekst: MFL 20-03-20
202629804-006

