



Afzetting fase 2A

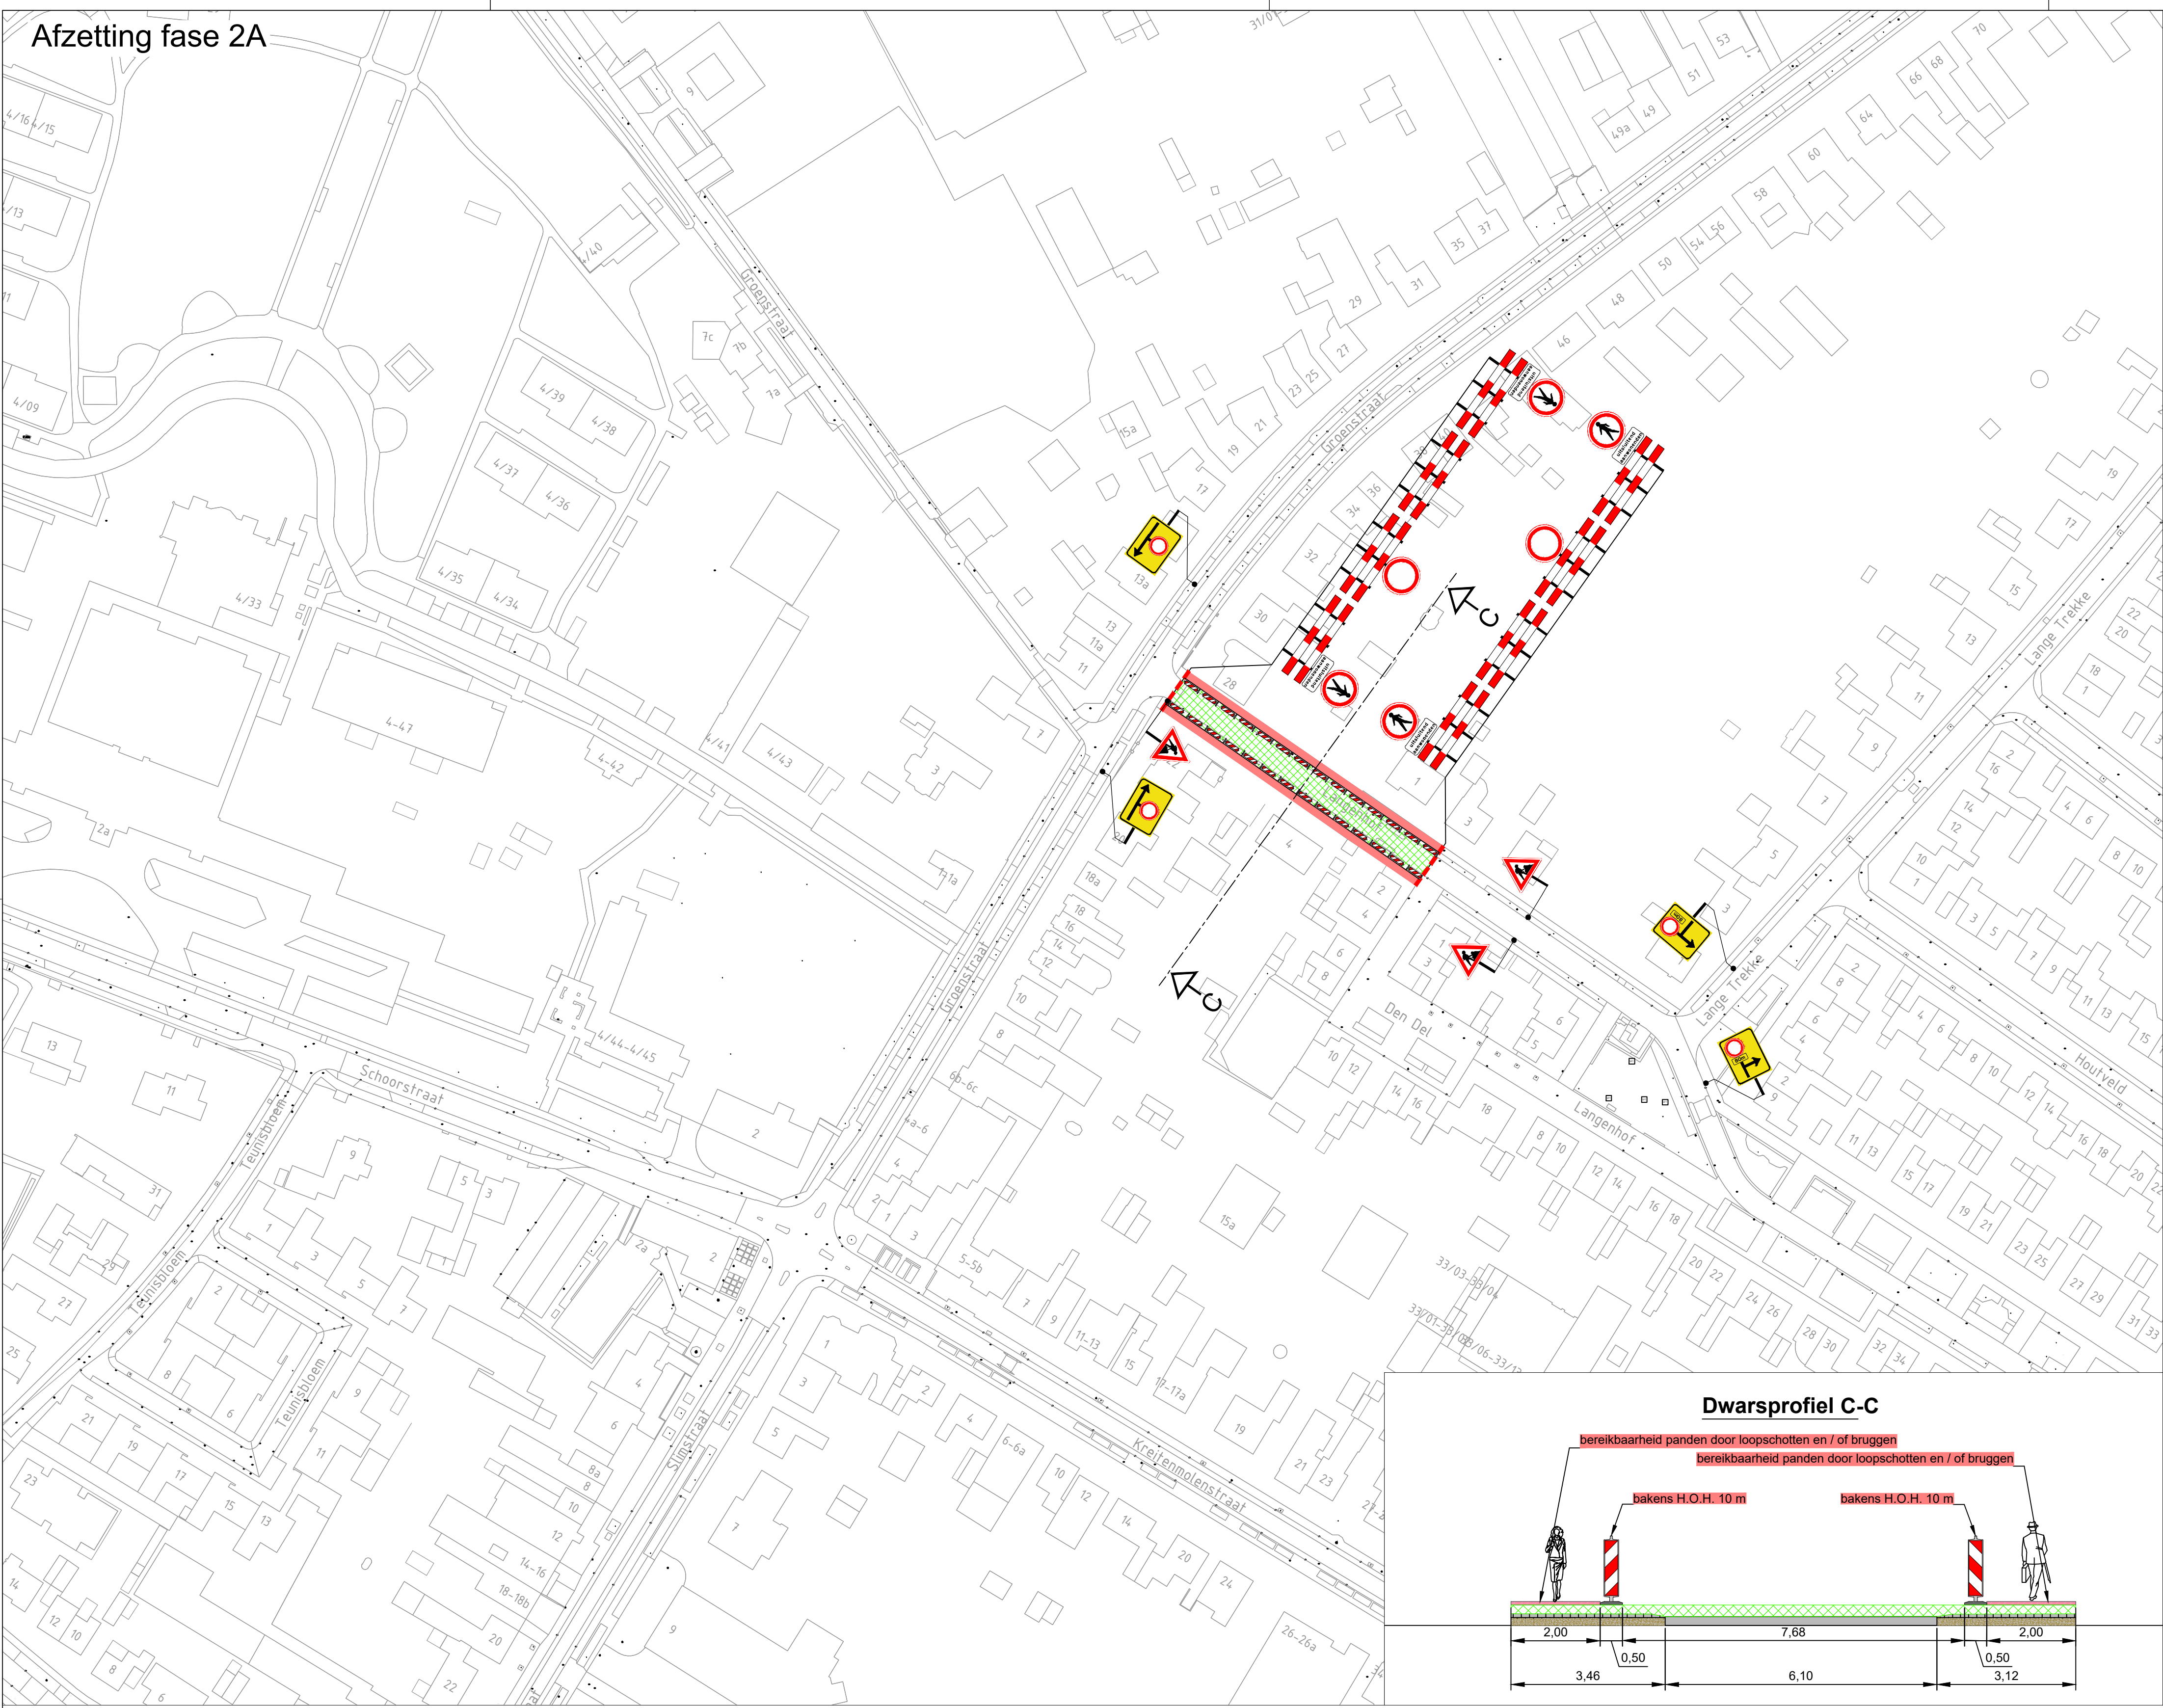

Afzetting fase 2B

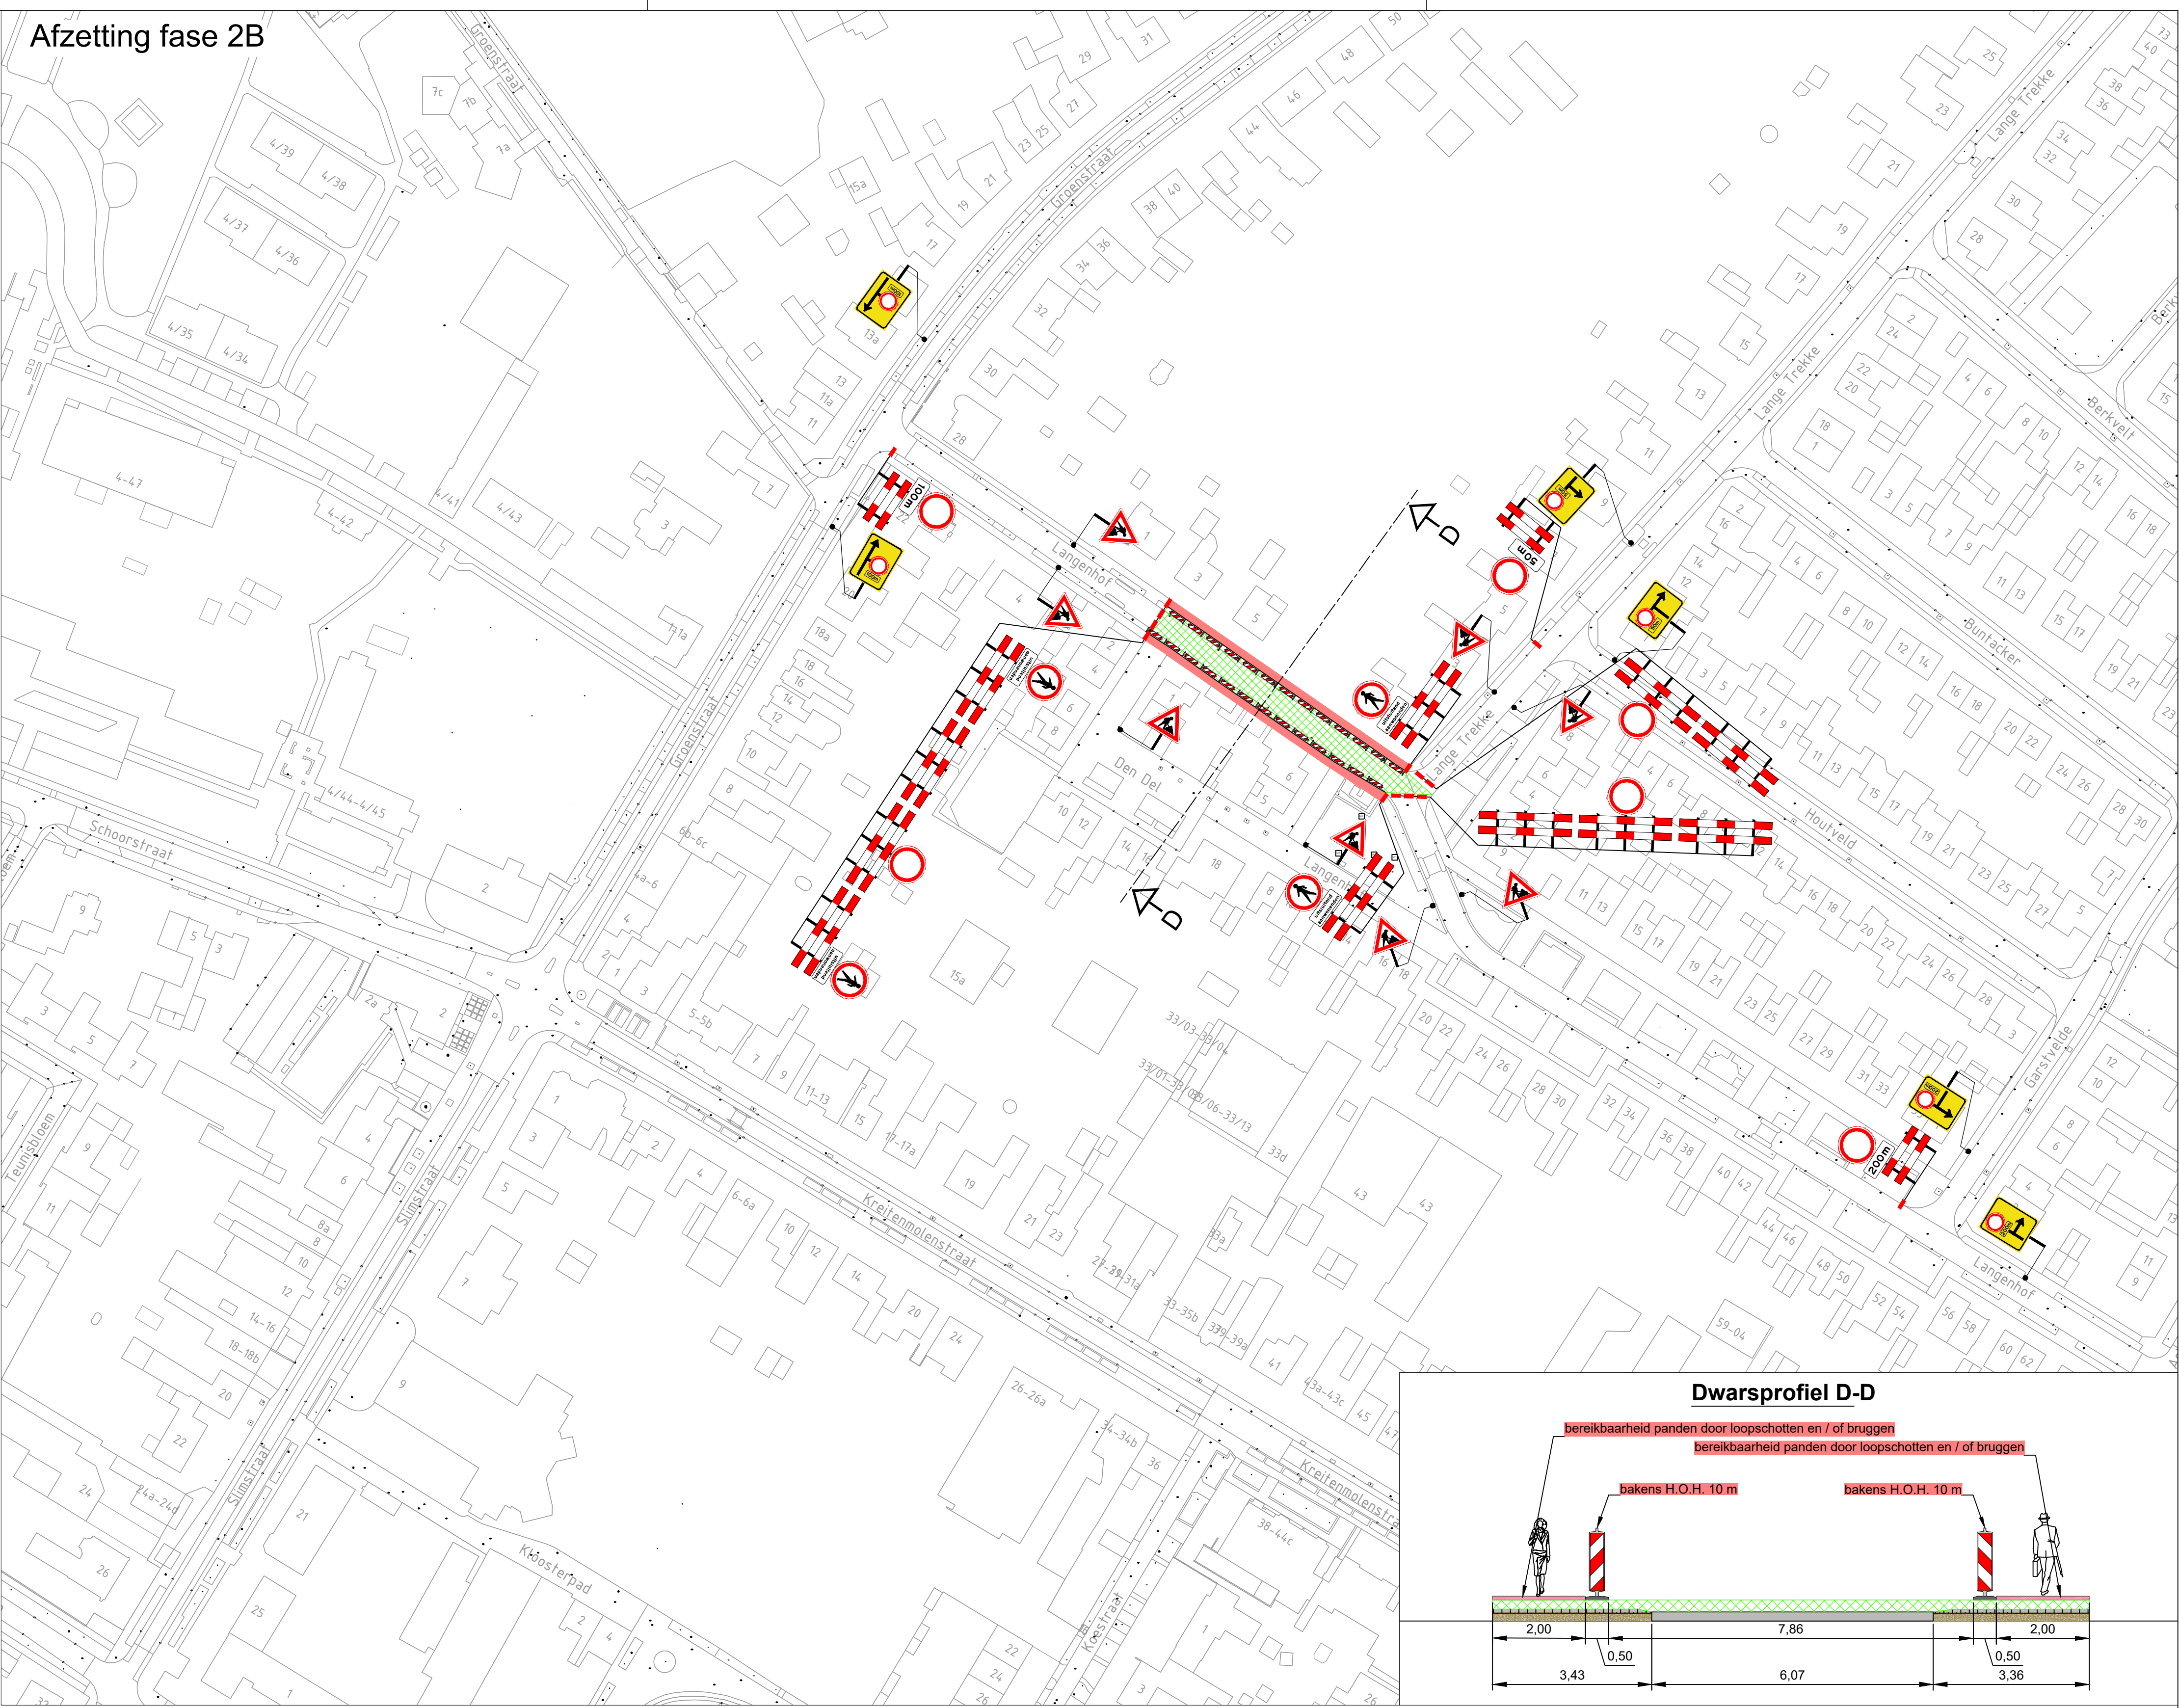

Parkeerverboden en vooraankondingen fase 2



Maximale lengte werkvak = 80m

- Legenda**
- werkvak
 - vooraankondiging
 - loopschotten



Herinrichting Langenhof - Udenhout
Fase 2A en 2B

Tijdelijke verkeersmaatregelen
Afzetting



tekst: MFL 20-03-20
versie: 1.1
schaal: n.v.t.
tekst: MFL 20-03-20
blad 1 van 1
format: A0
tekst: 202629804-005

