





Afzetting fase 4A

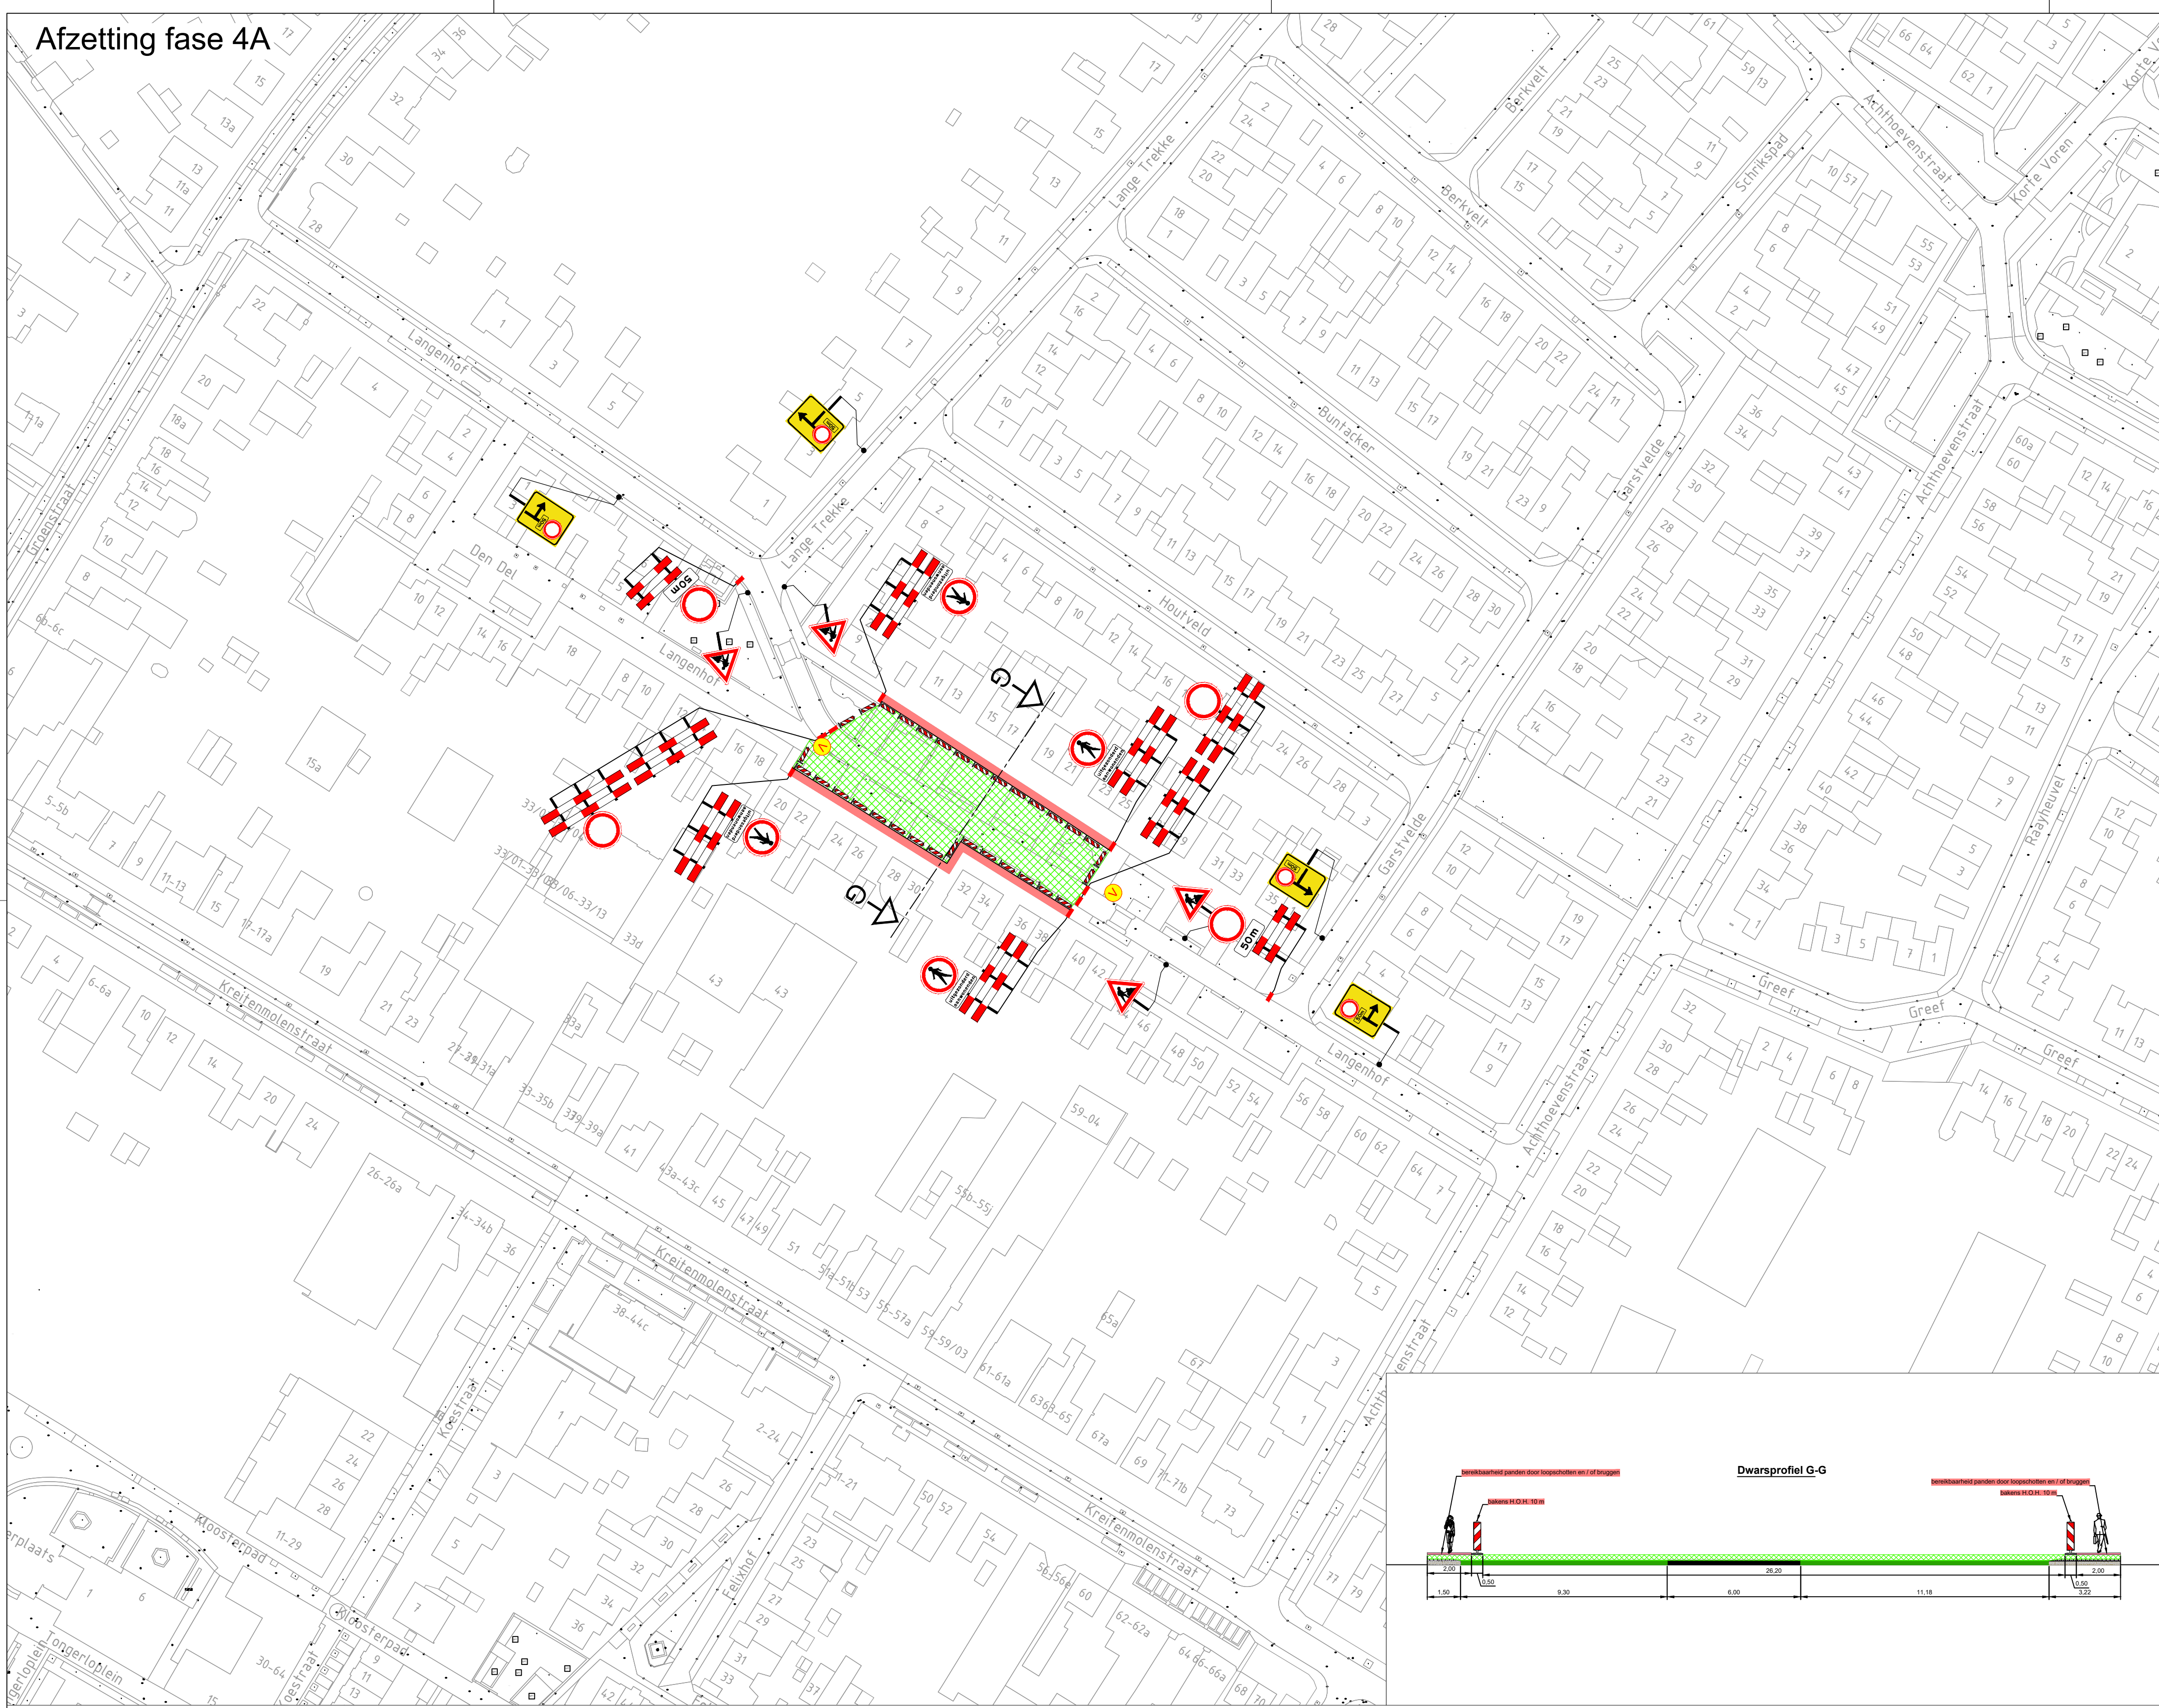

Afzetting fase 4B

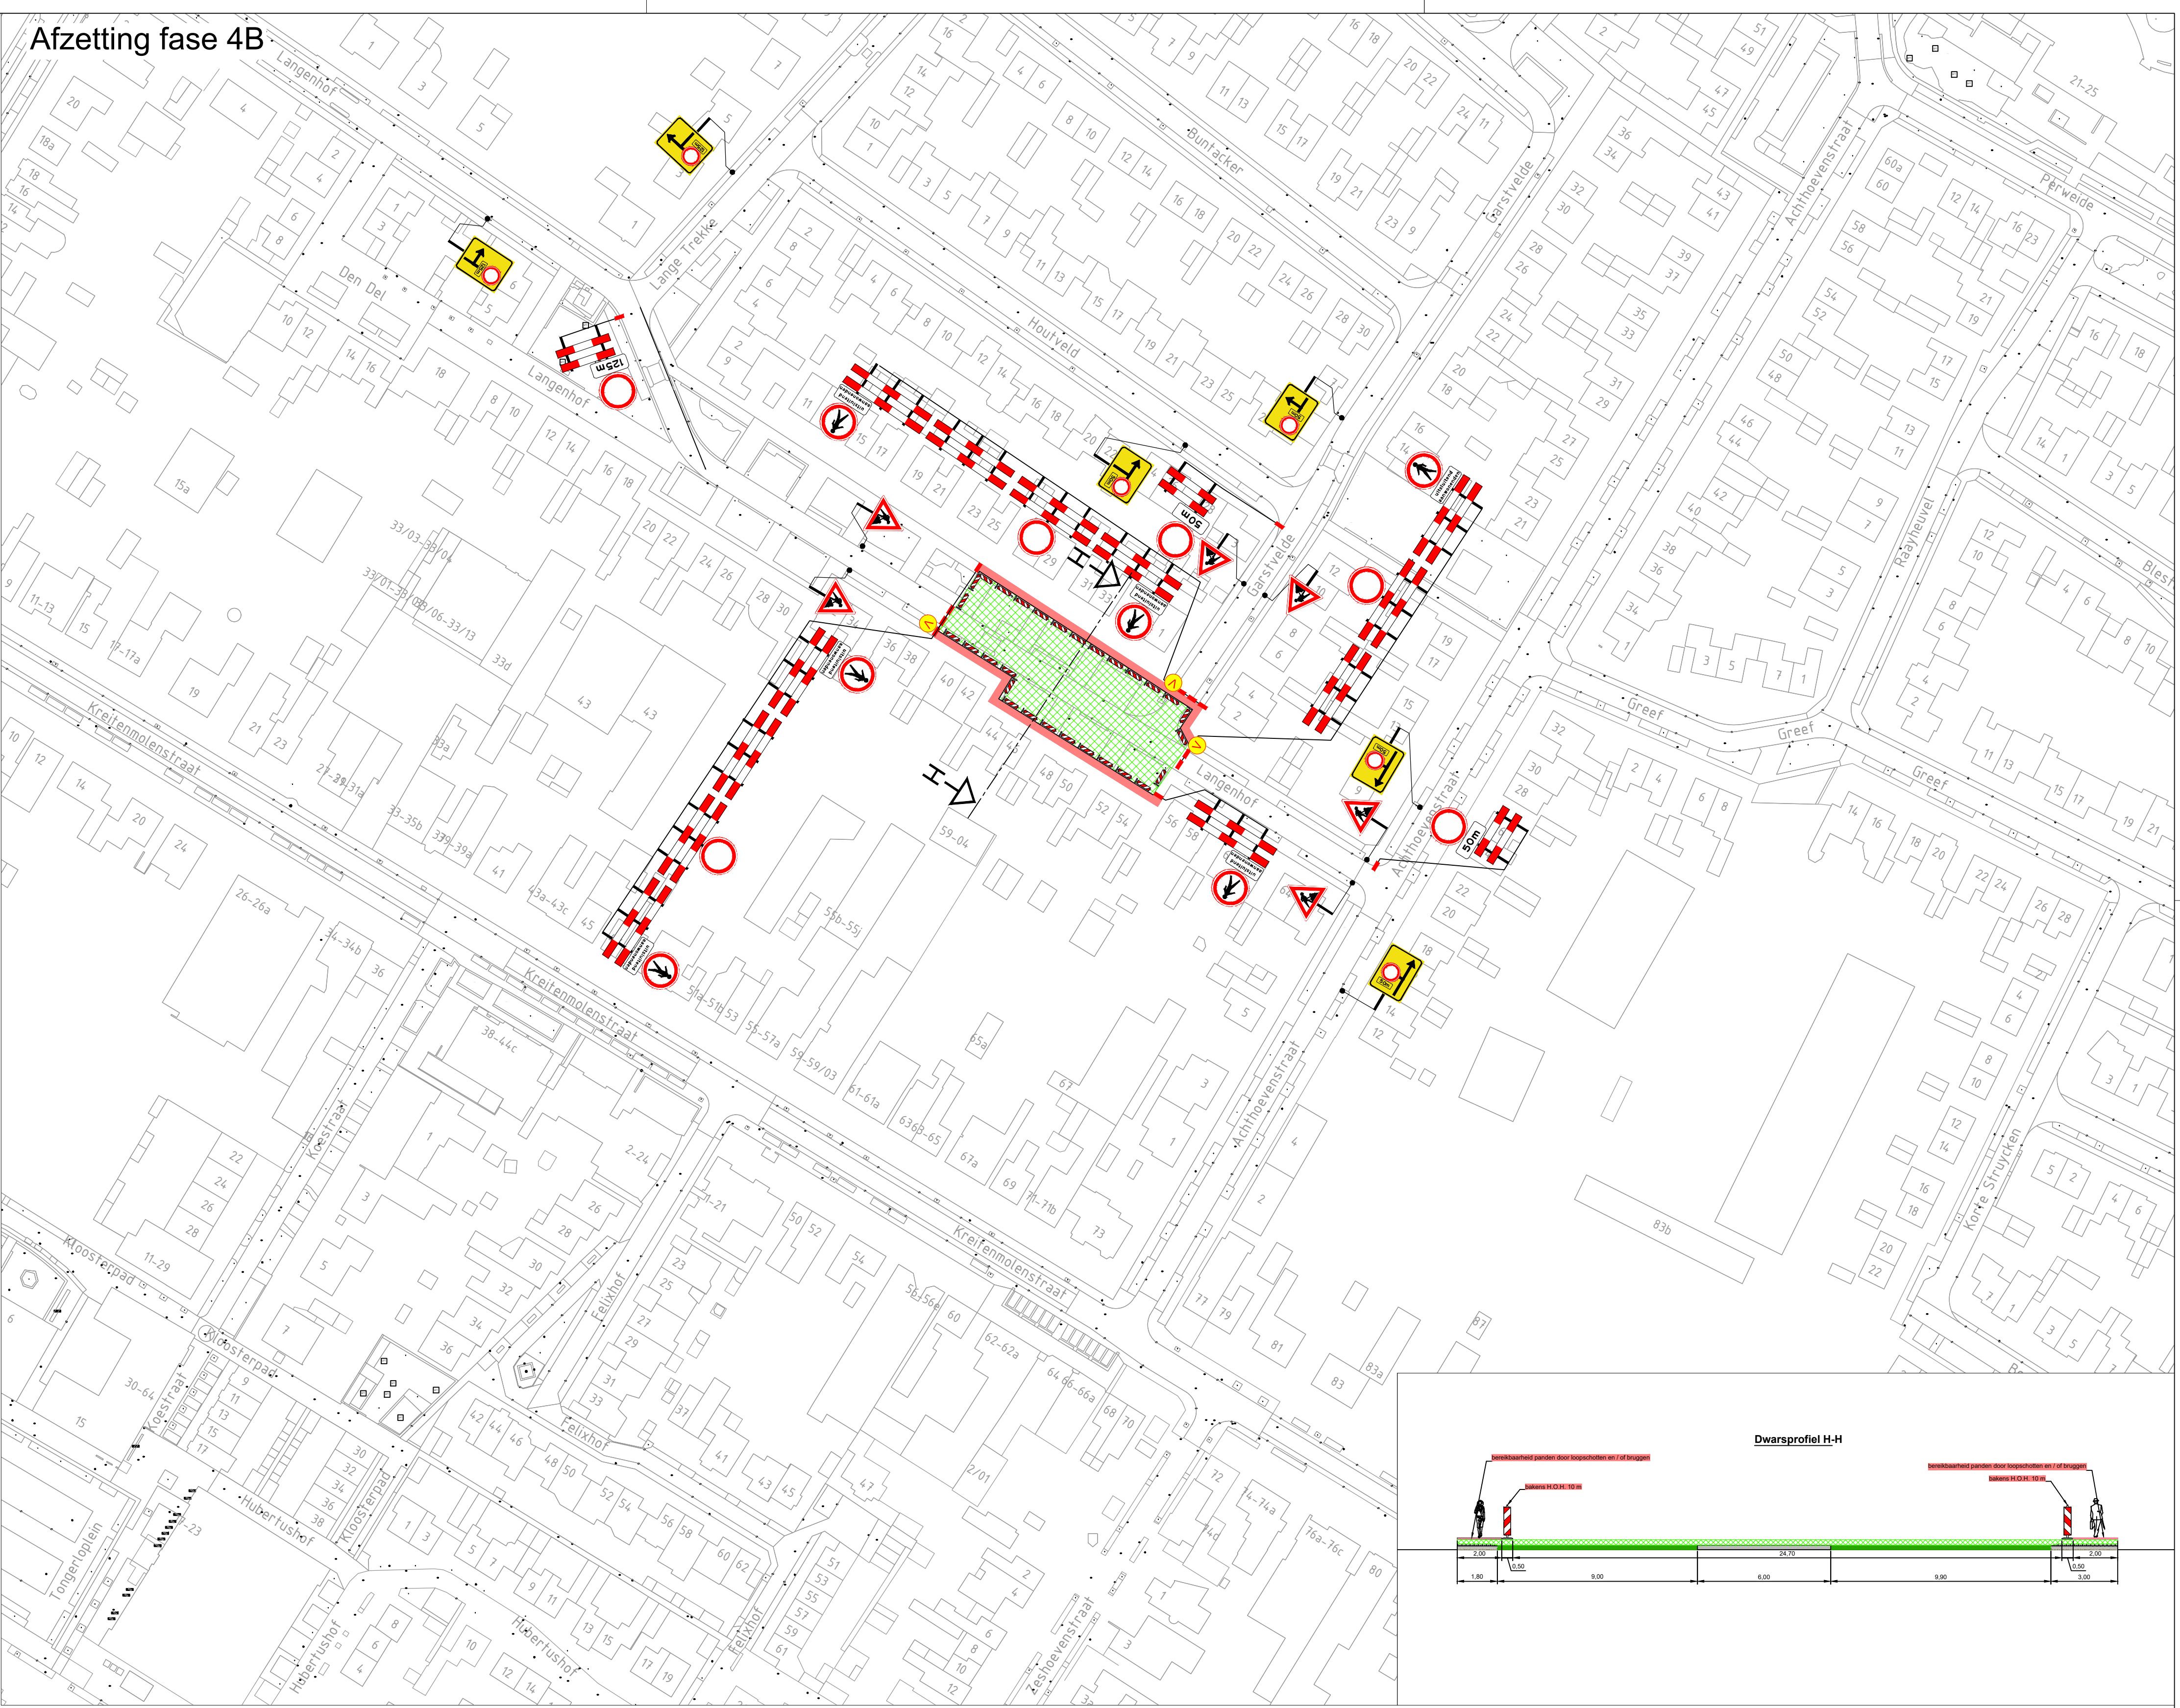

Afzetting fase 4C

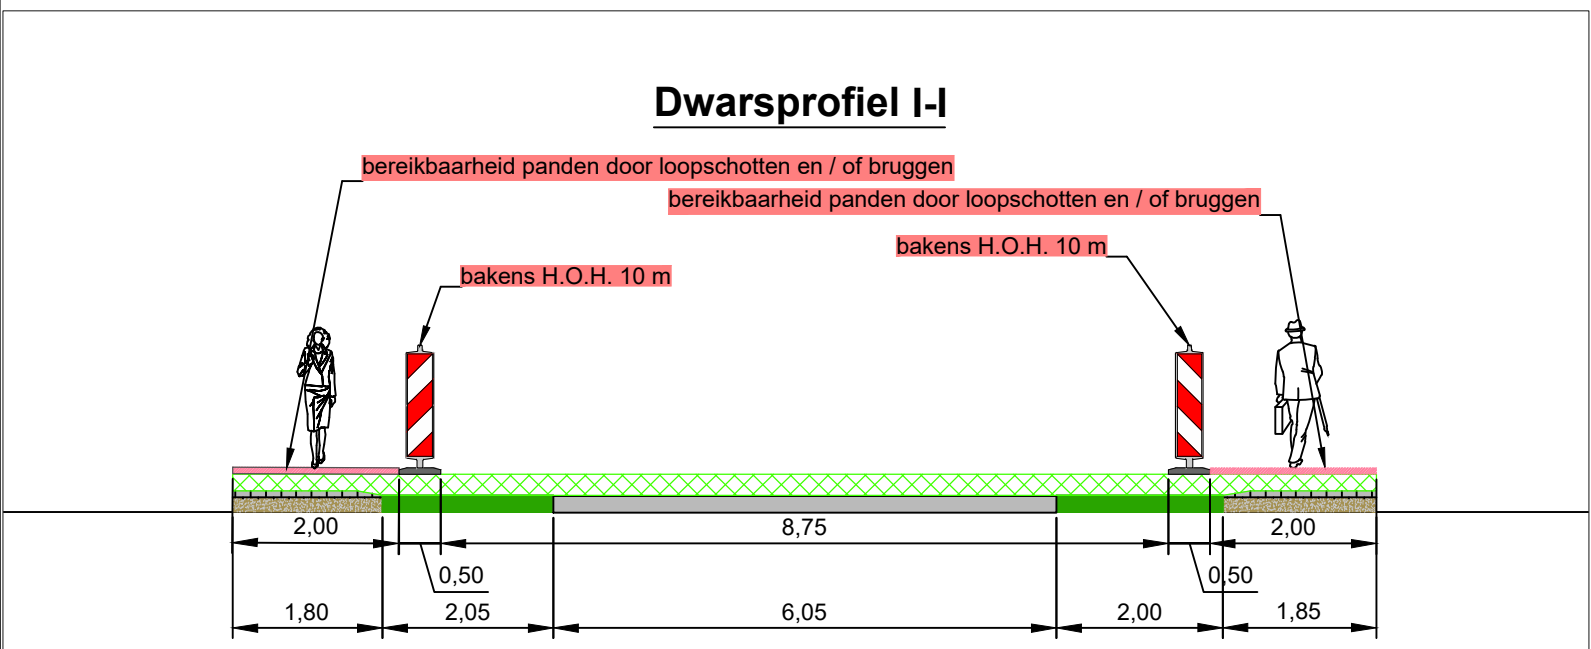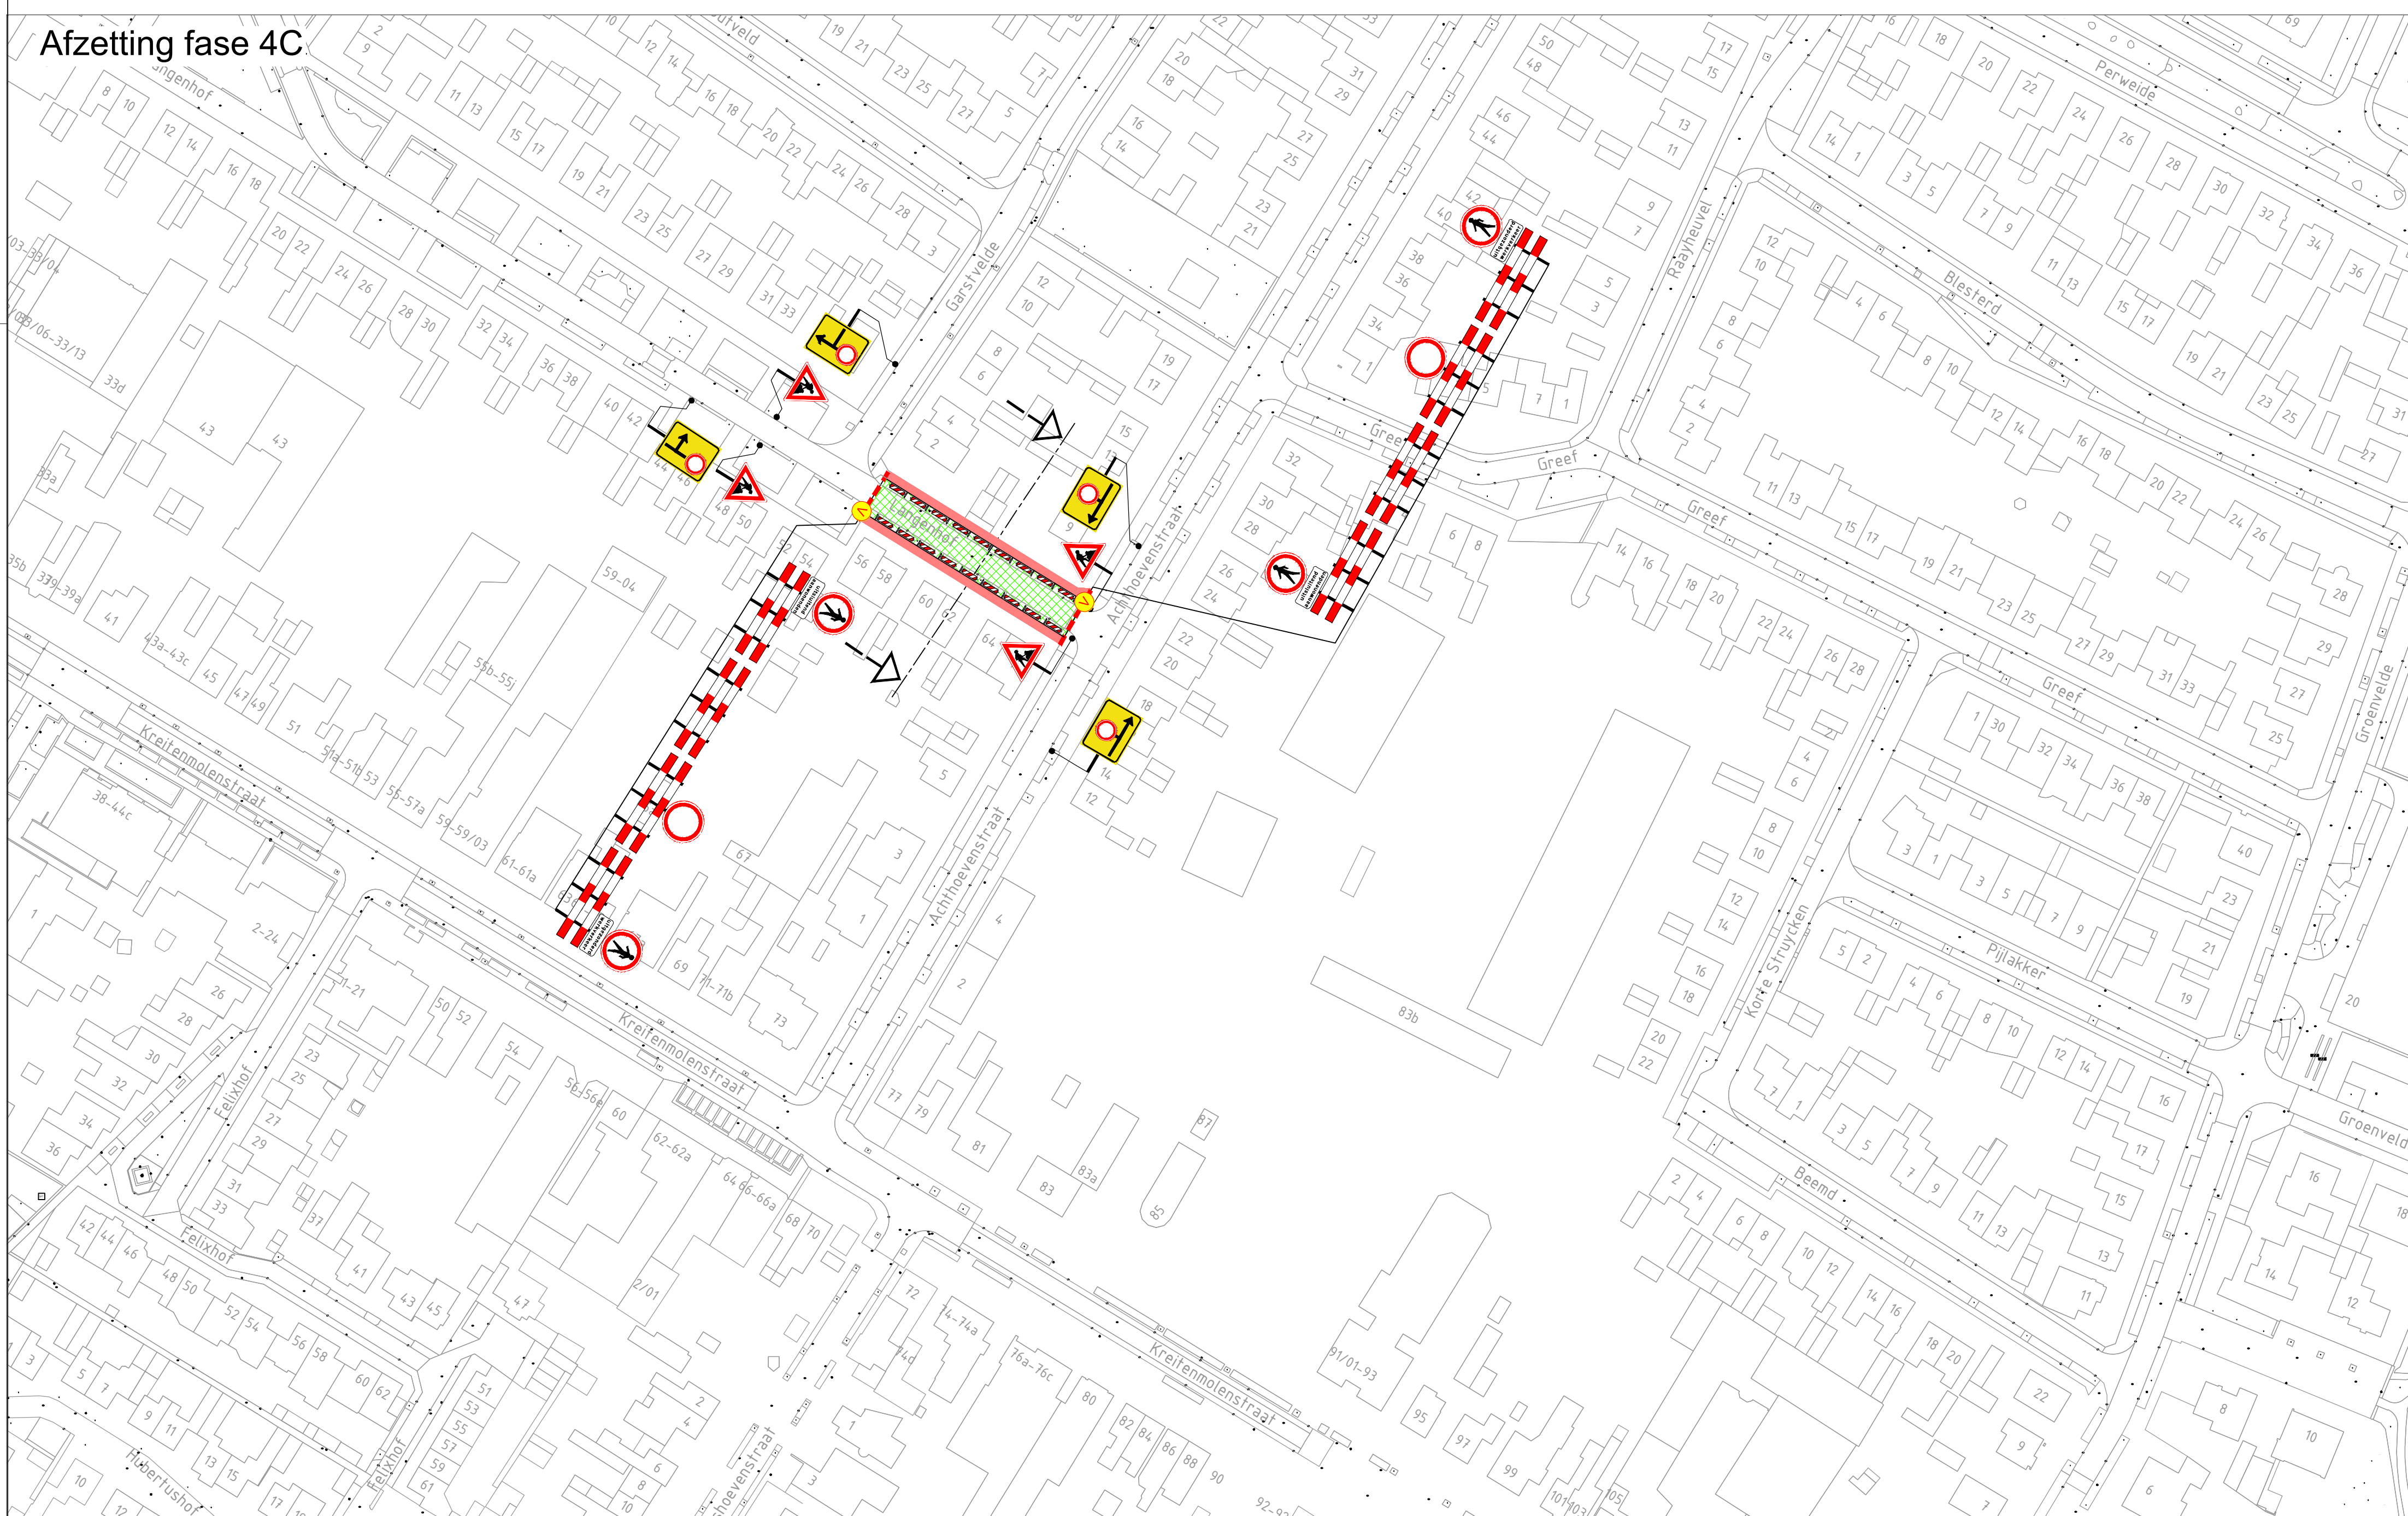

GOEDGEKEURD
door Christiaan Oudeman op 22-03-2020, 13:30

Maximale lengte werkvak = 80m

Legenda		Oriëntatie
werkvak		
voorafschoning		
loopspijlen		
Wijziging 1: 1.1.2020 Wijziging 2: 1.1.2020 Wijziging 3: 1.1.2020		
Ramudden		opdrachtgever: vander Zanden
Herinrichting Langenhof - Udenhout Fase 4A, 4B, 4C		tekener: MFL 20-03-2020 vrijgave: MJA 20-03-2020
Tijdelijke verkeersmaatregelen Afzetting		versie: 1.1 blad: 1 van 1 schaal: n.v.t. formaat: A0 tekening: 202629804-007