




Afzetting fase 5A

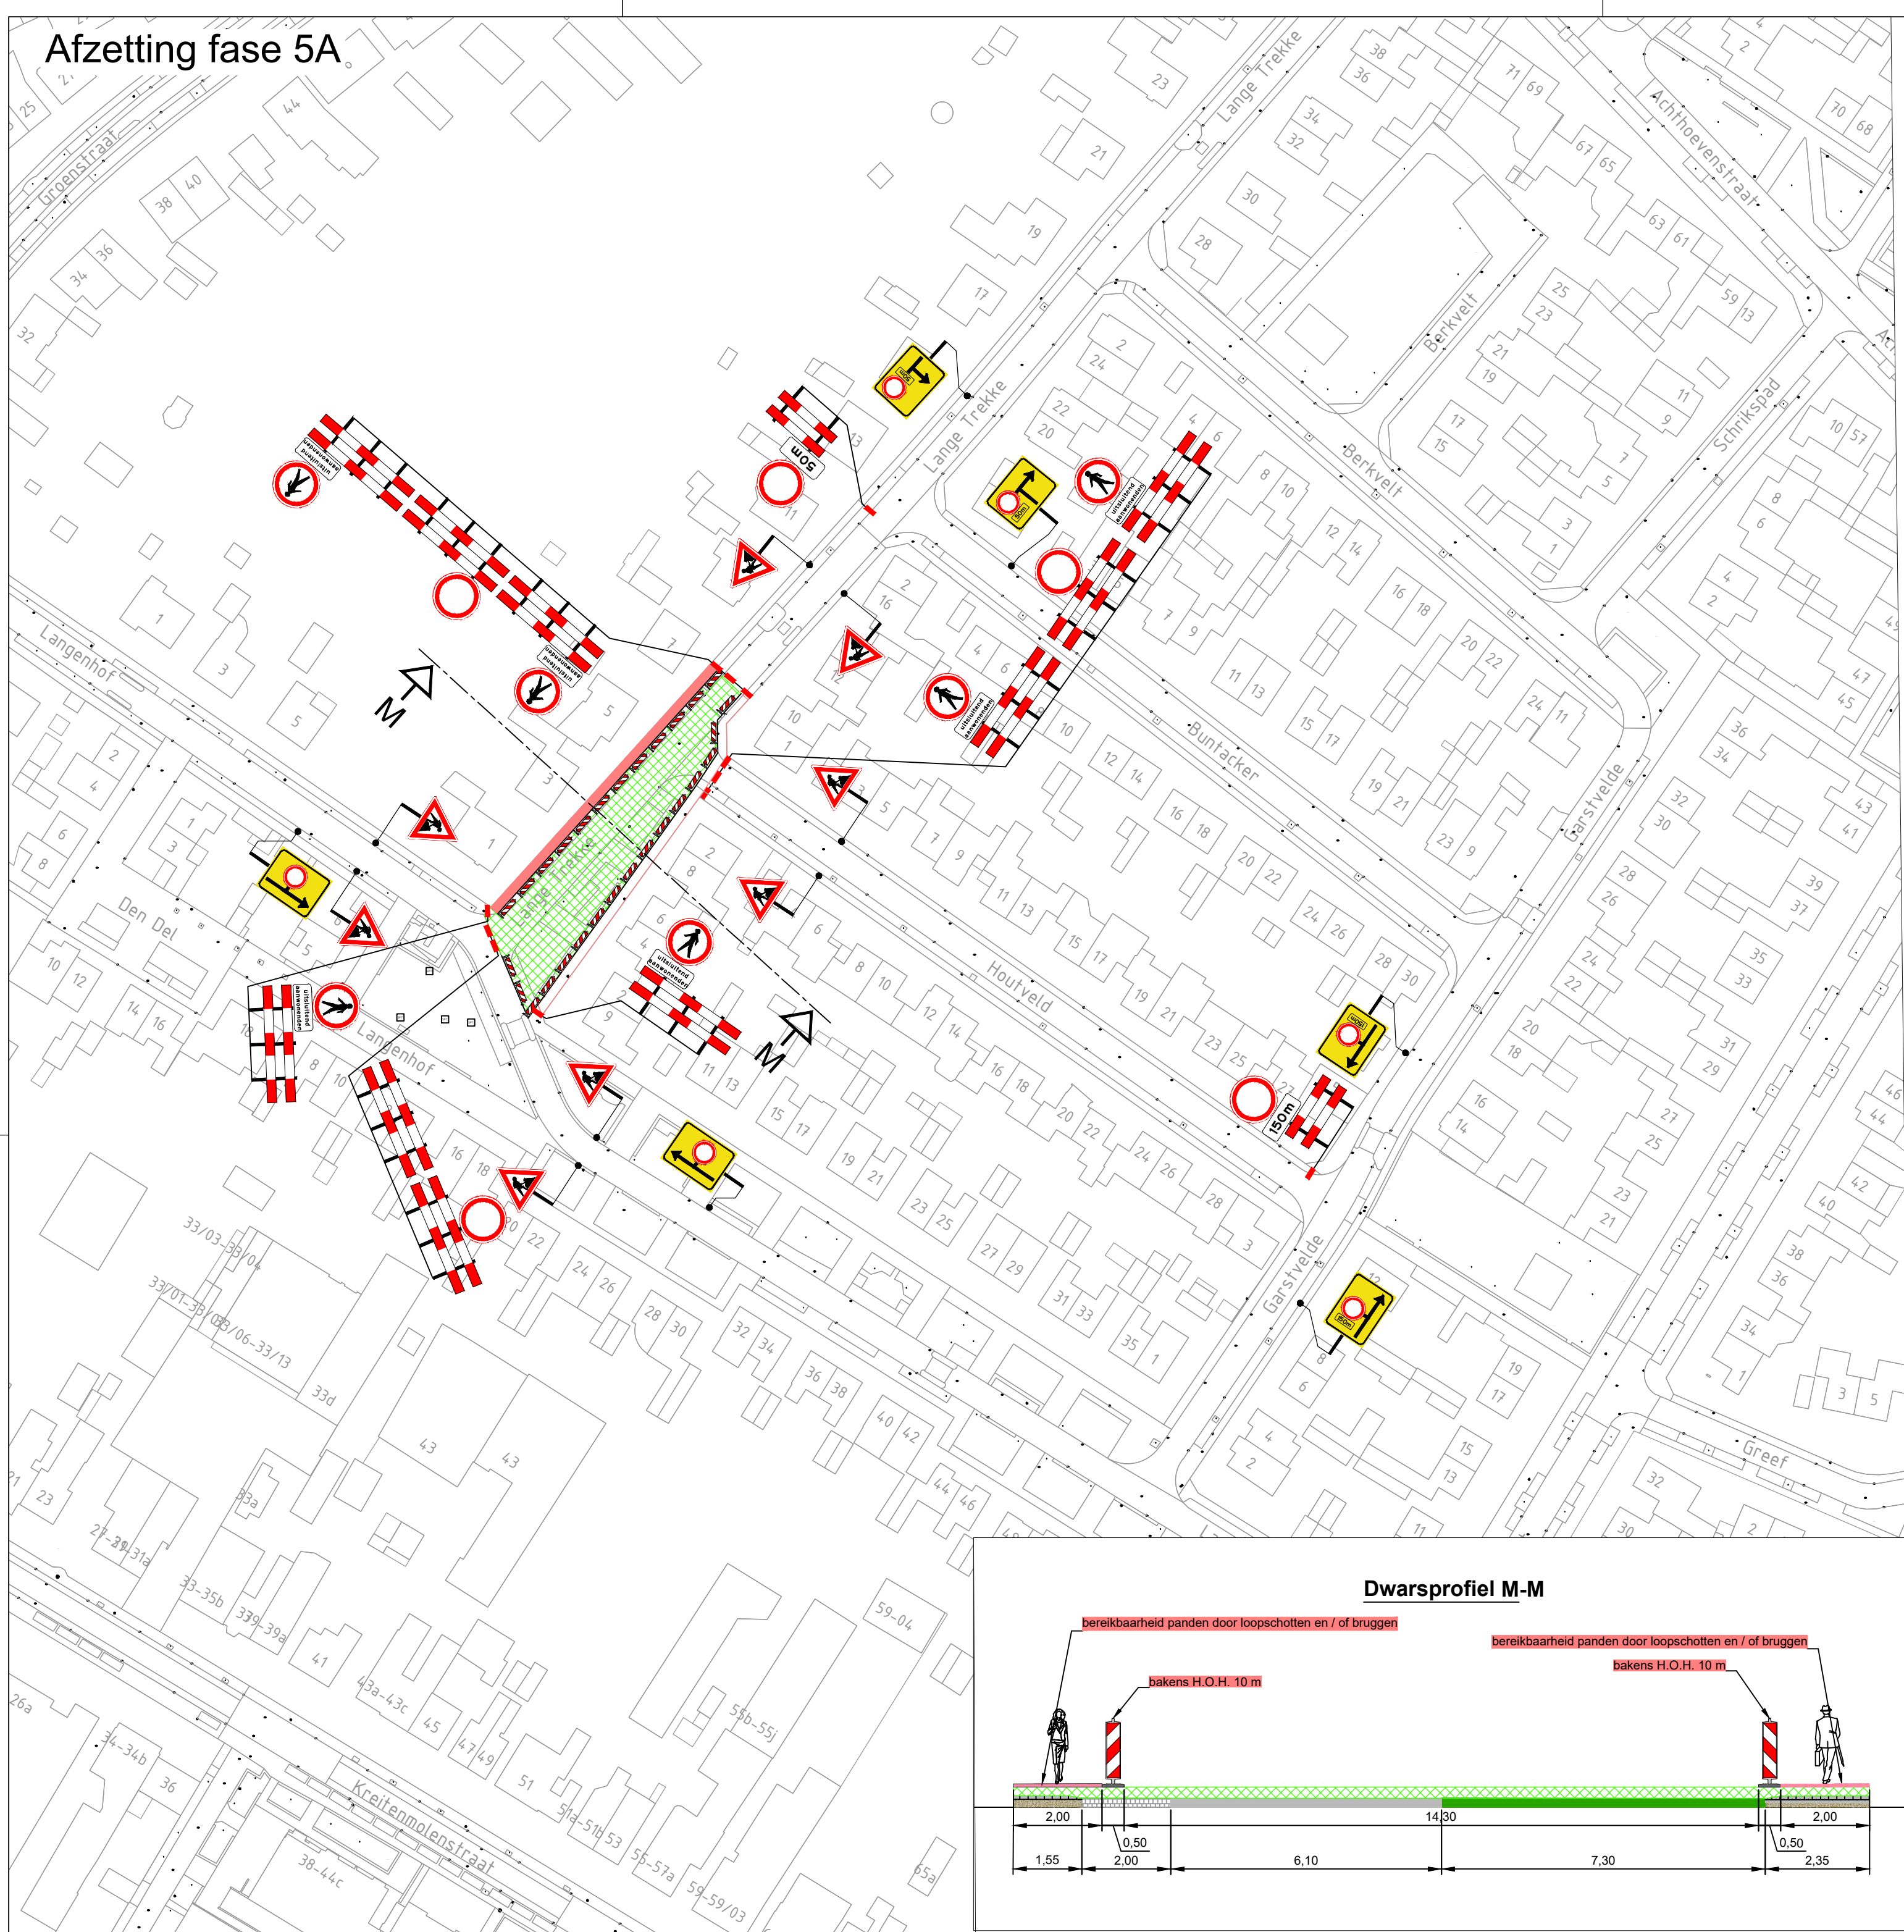


Afzetting fase 5B

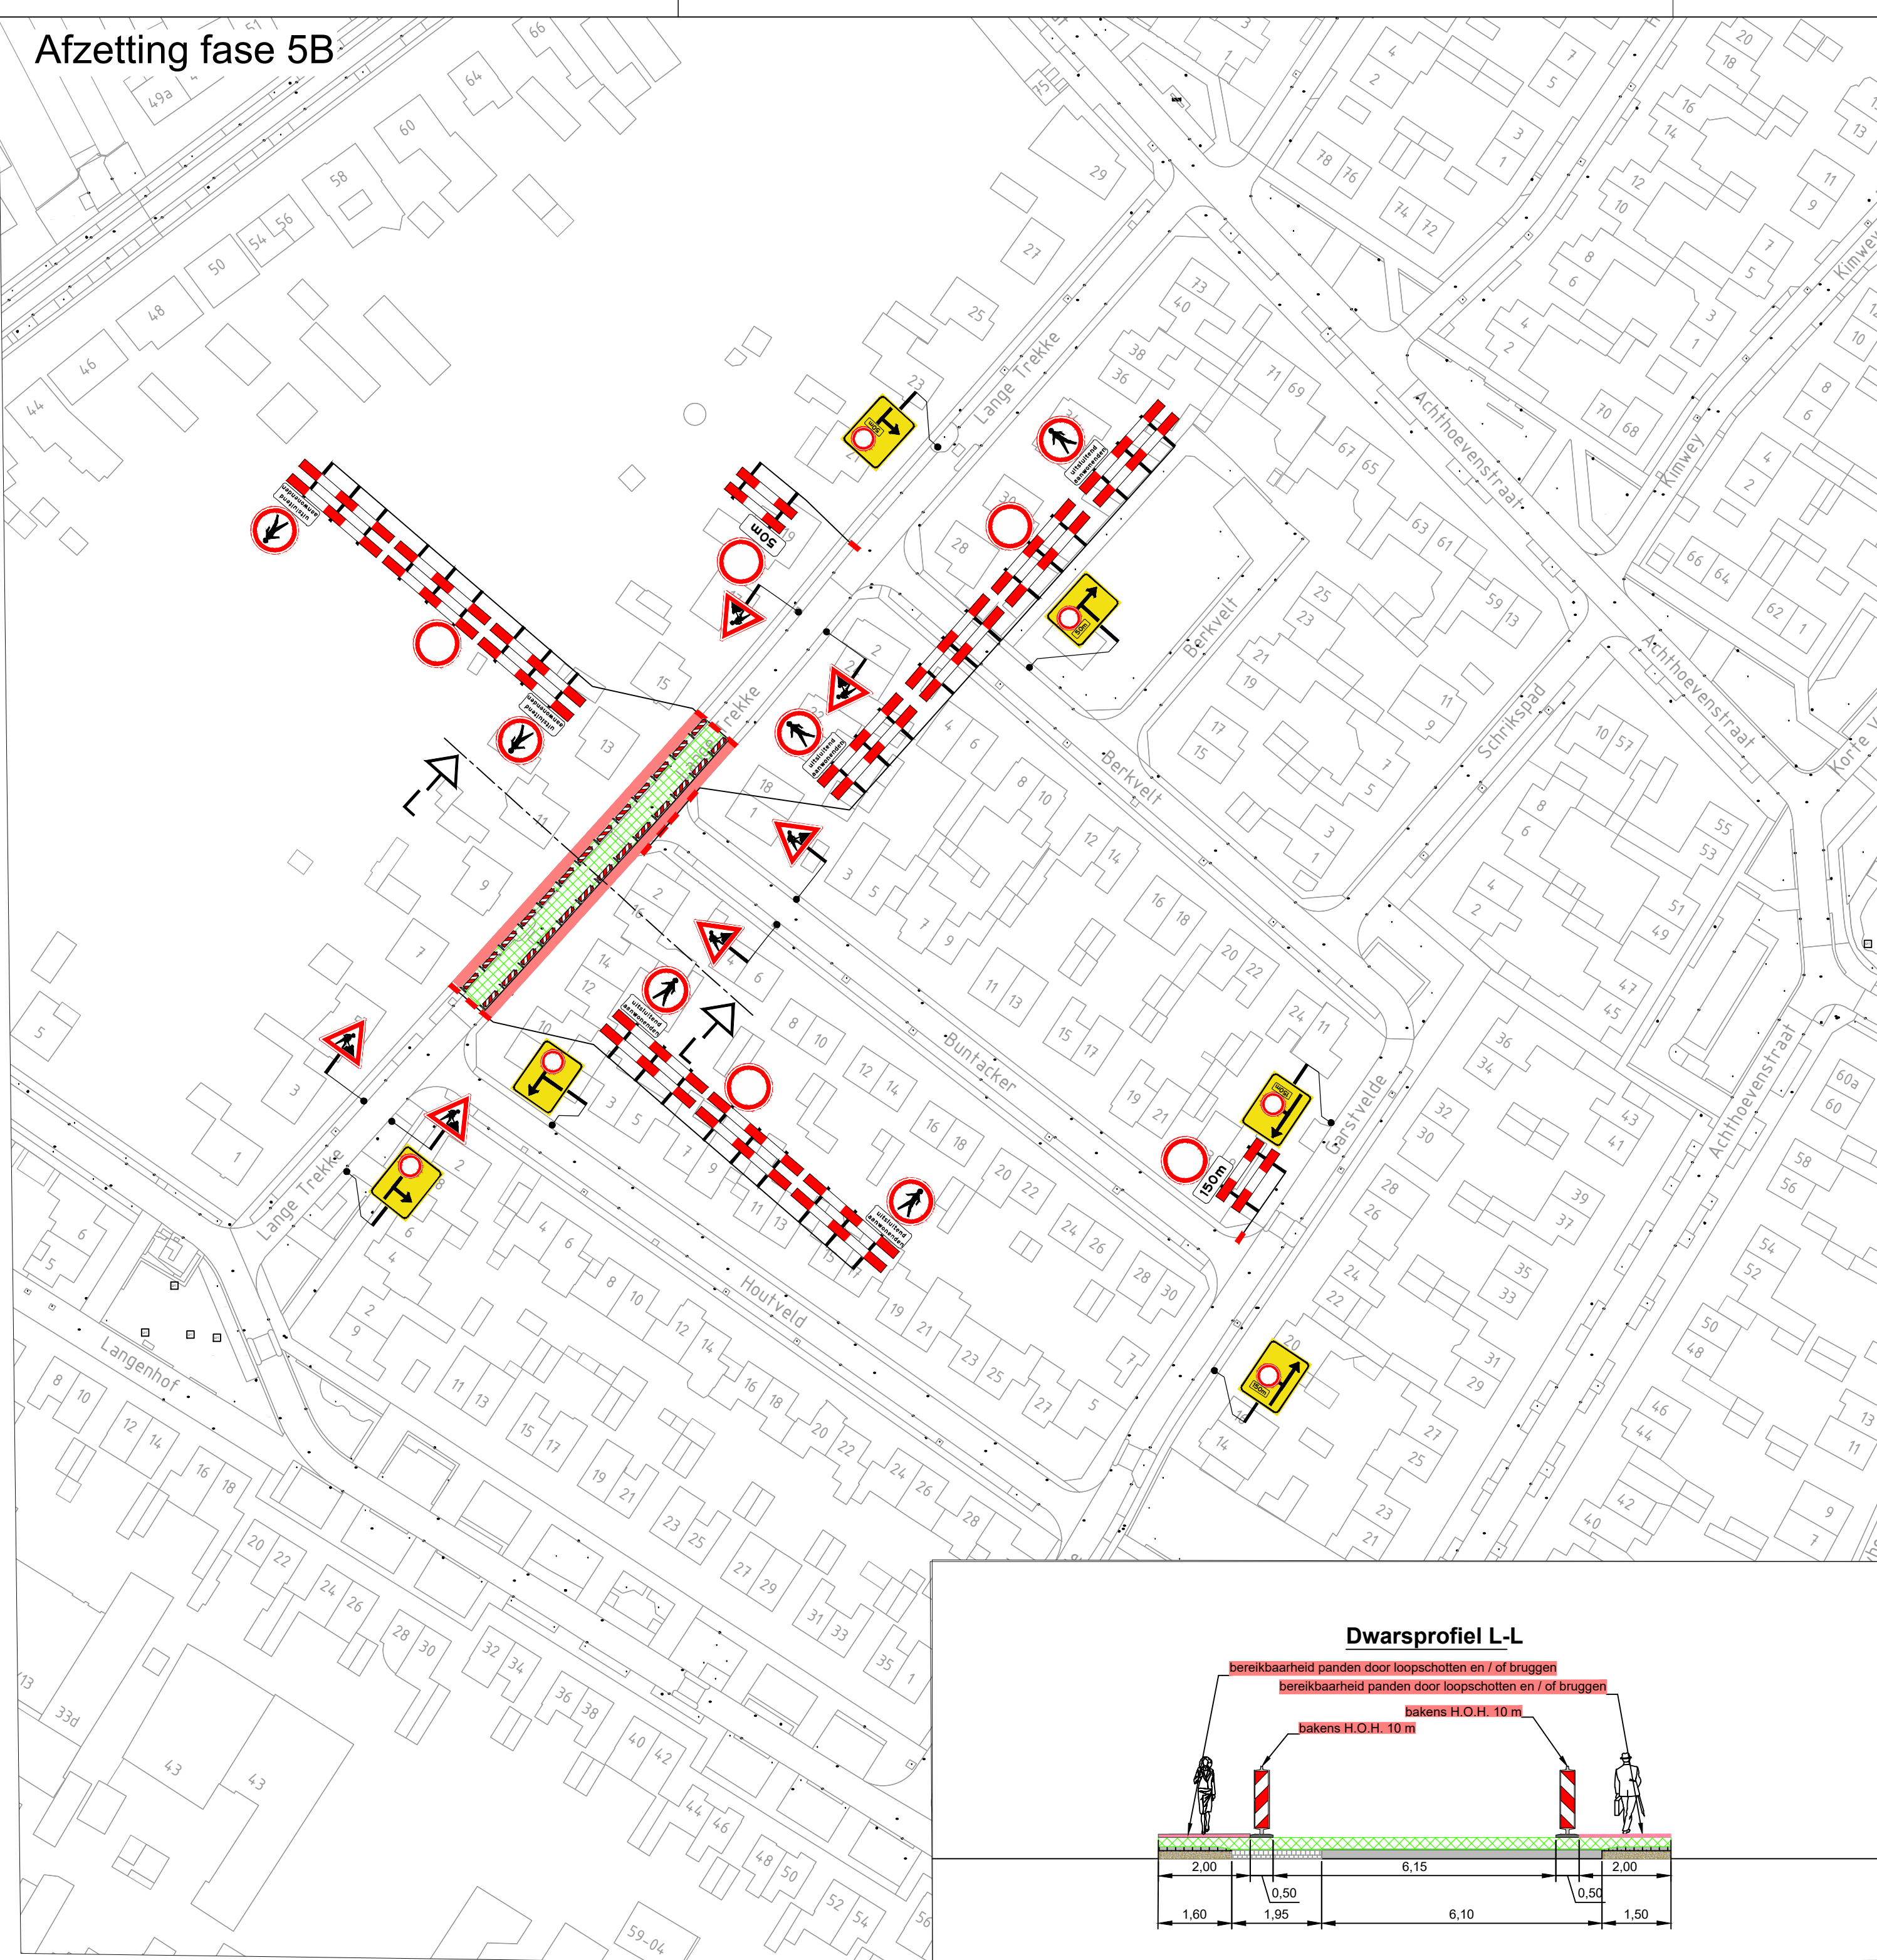

Afzetting fase 5C

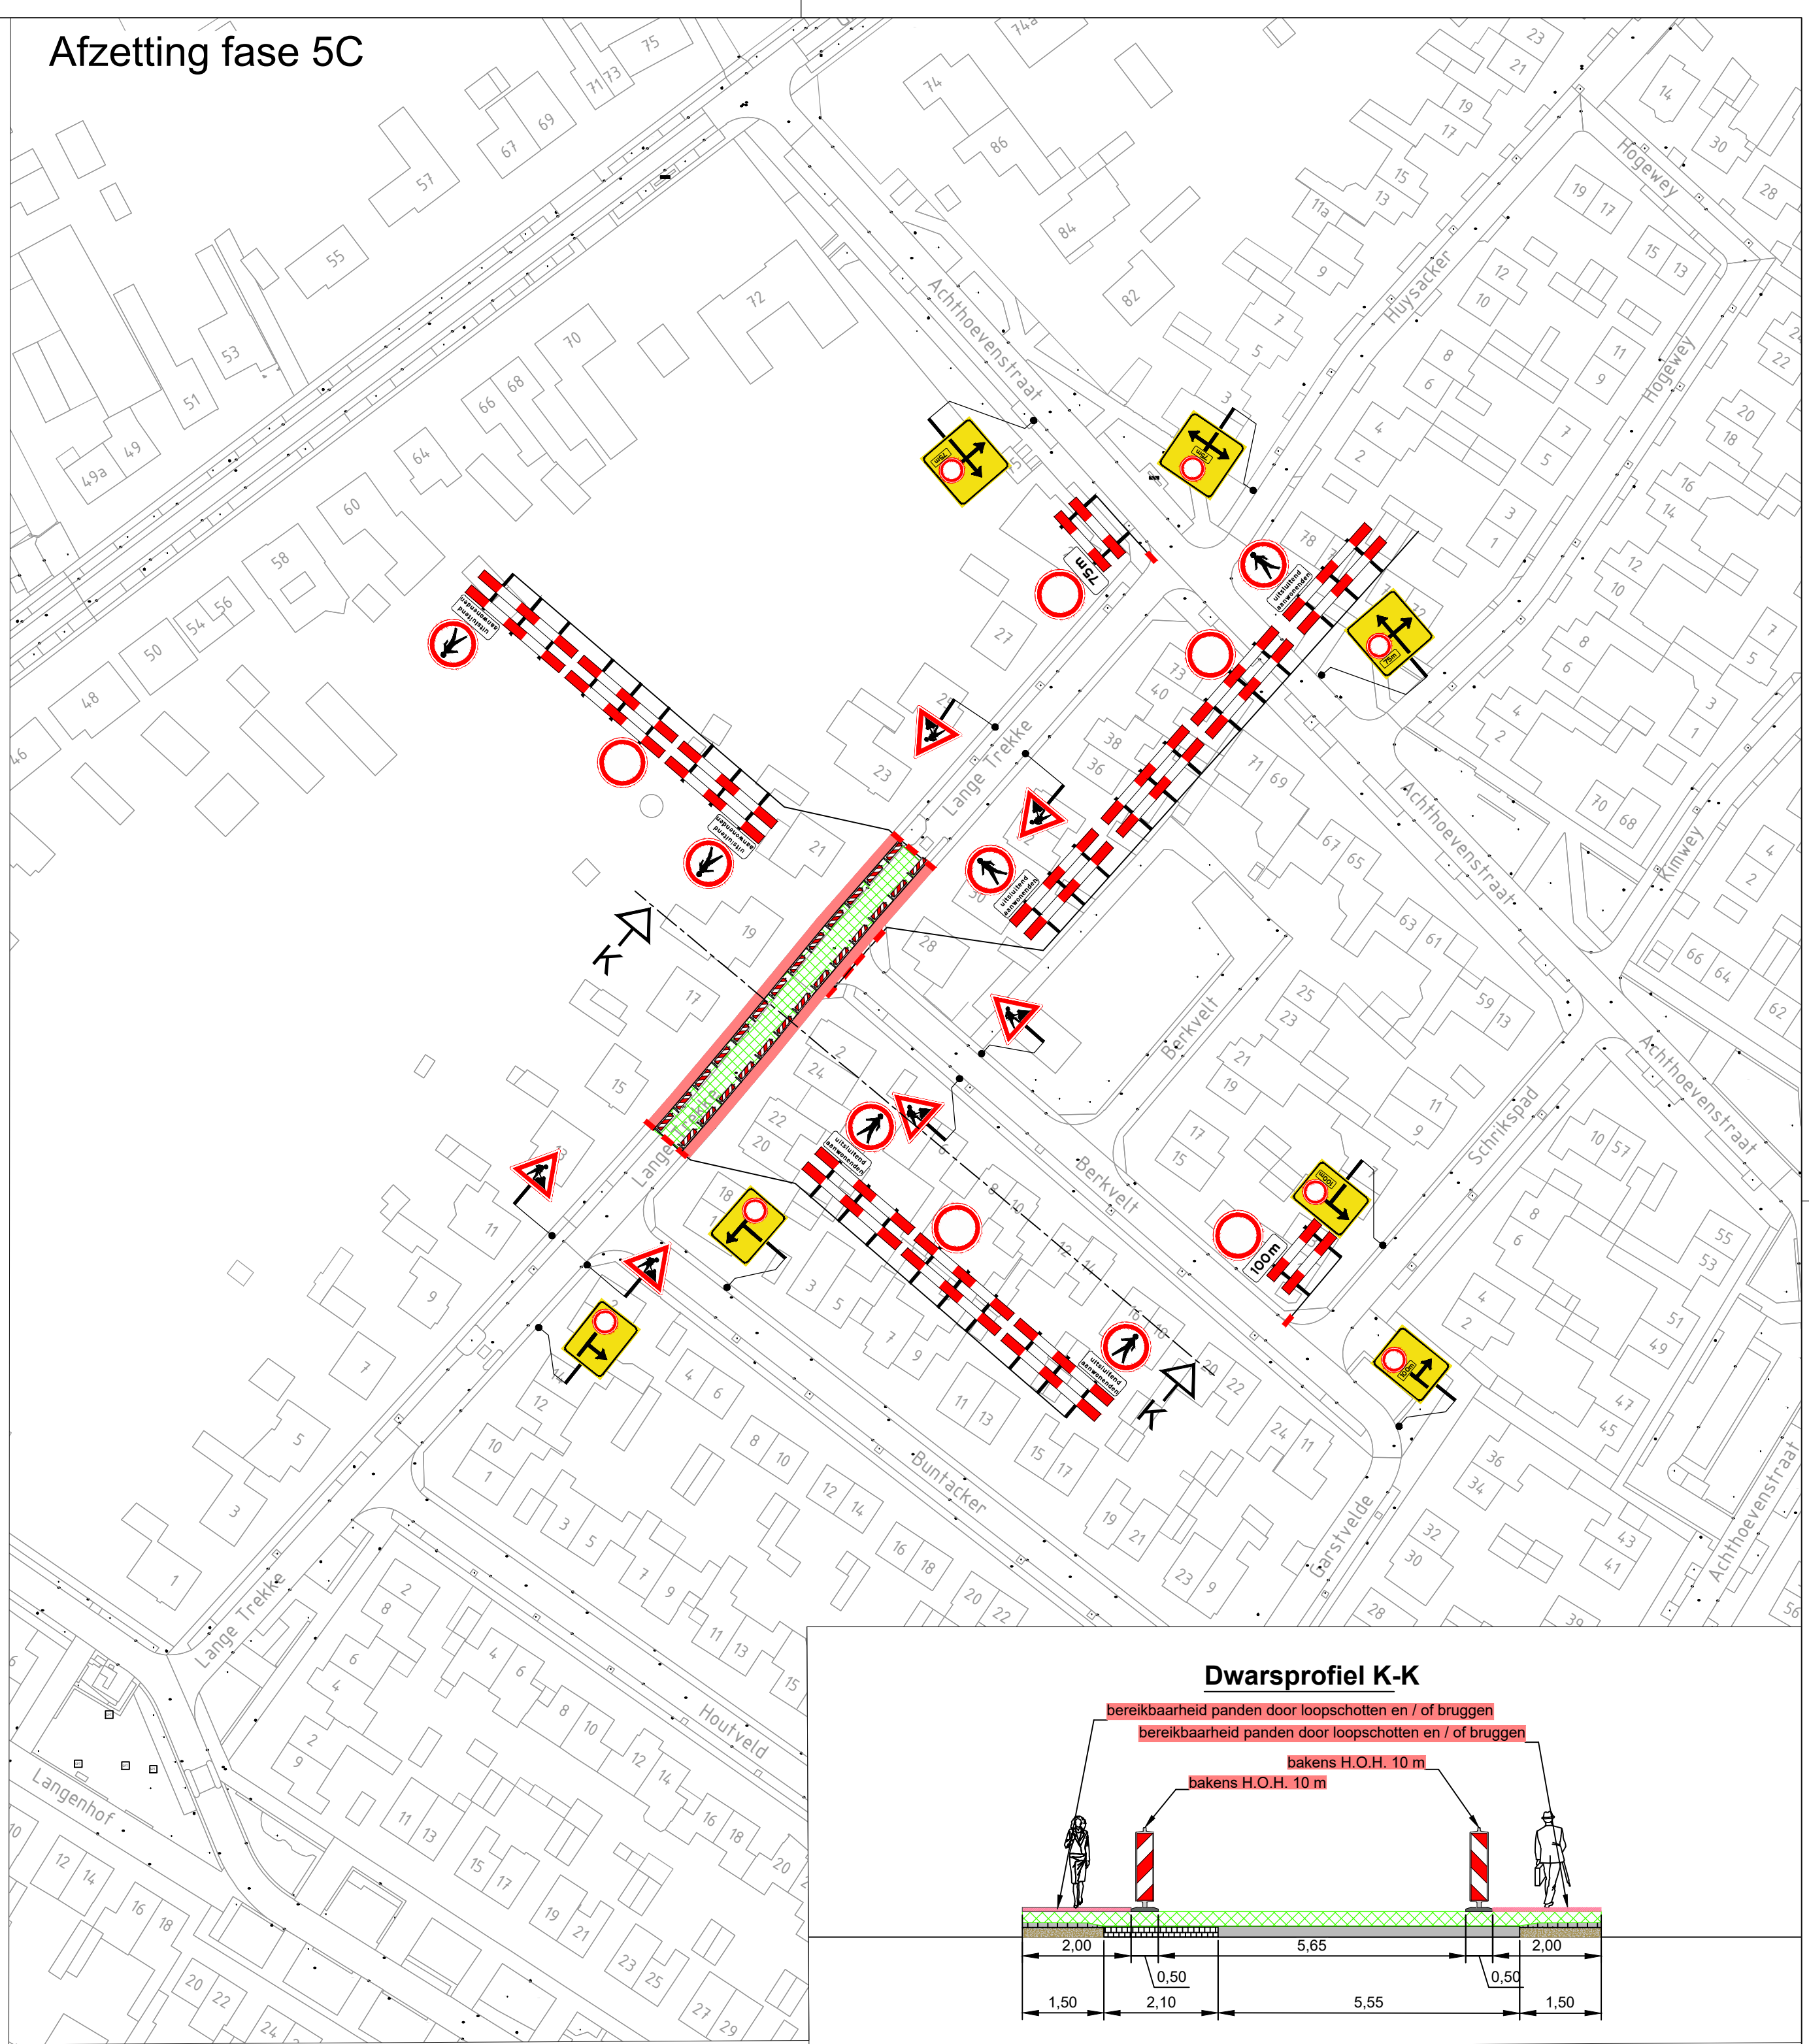

Afzetting fase 5D

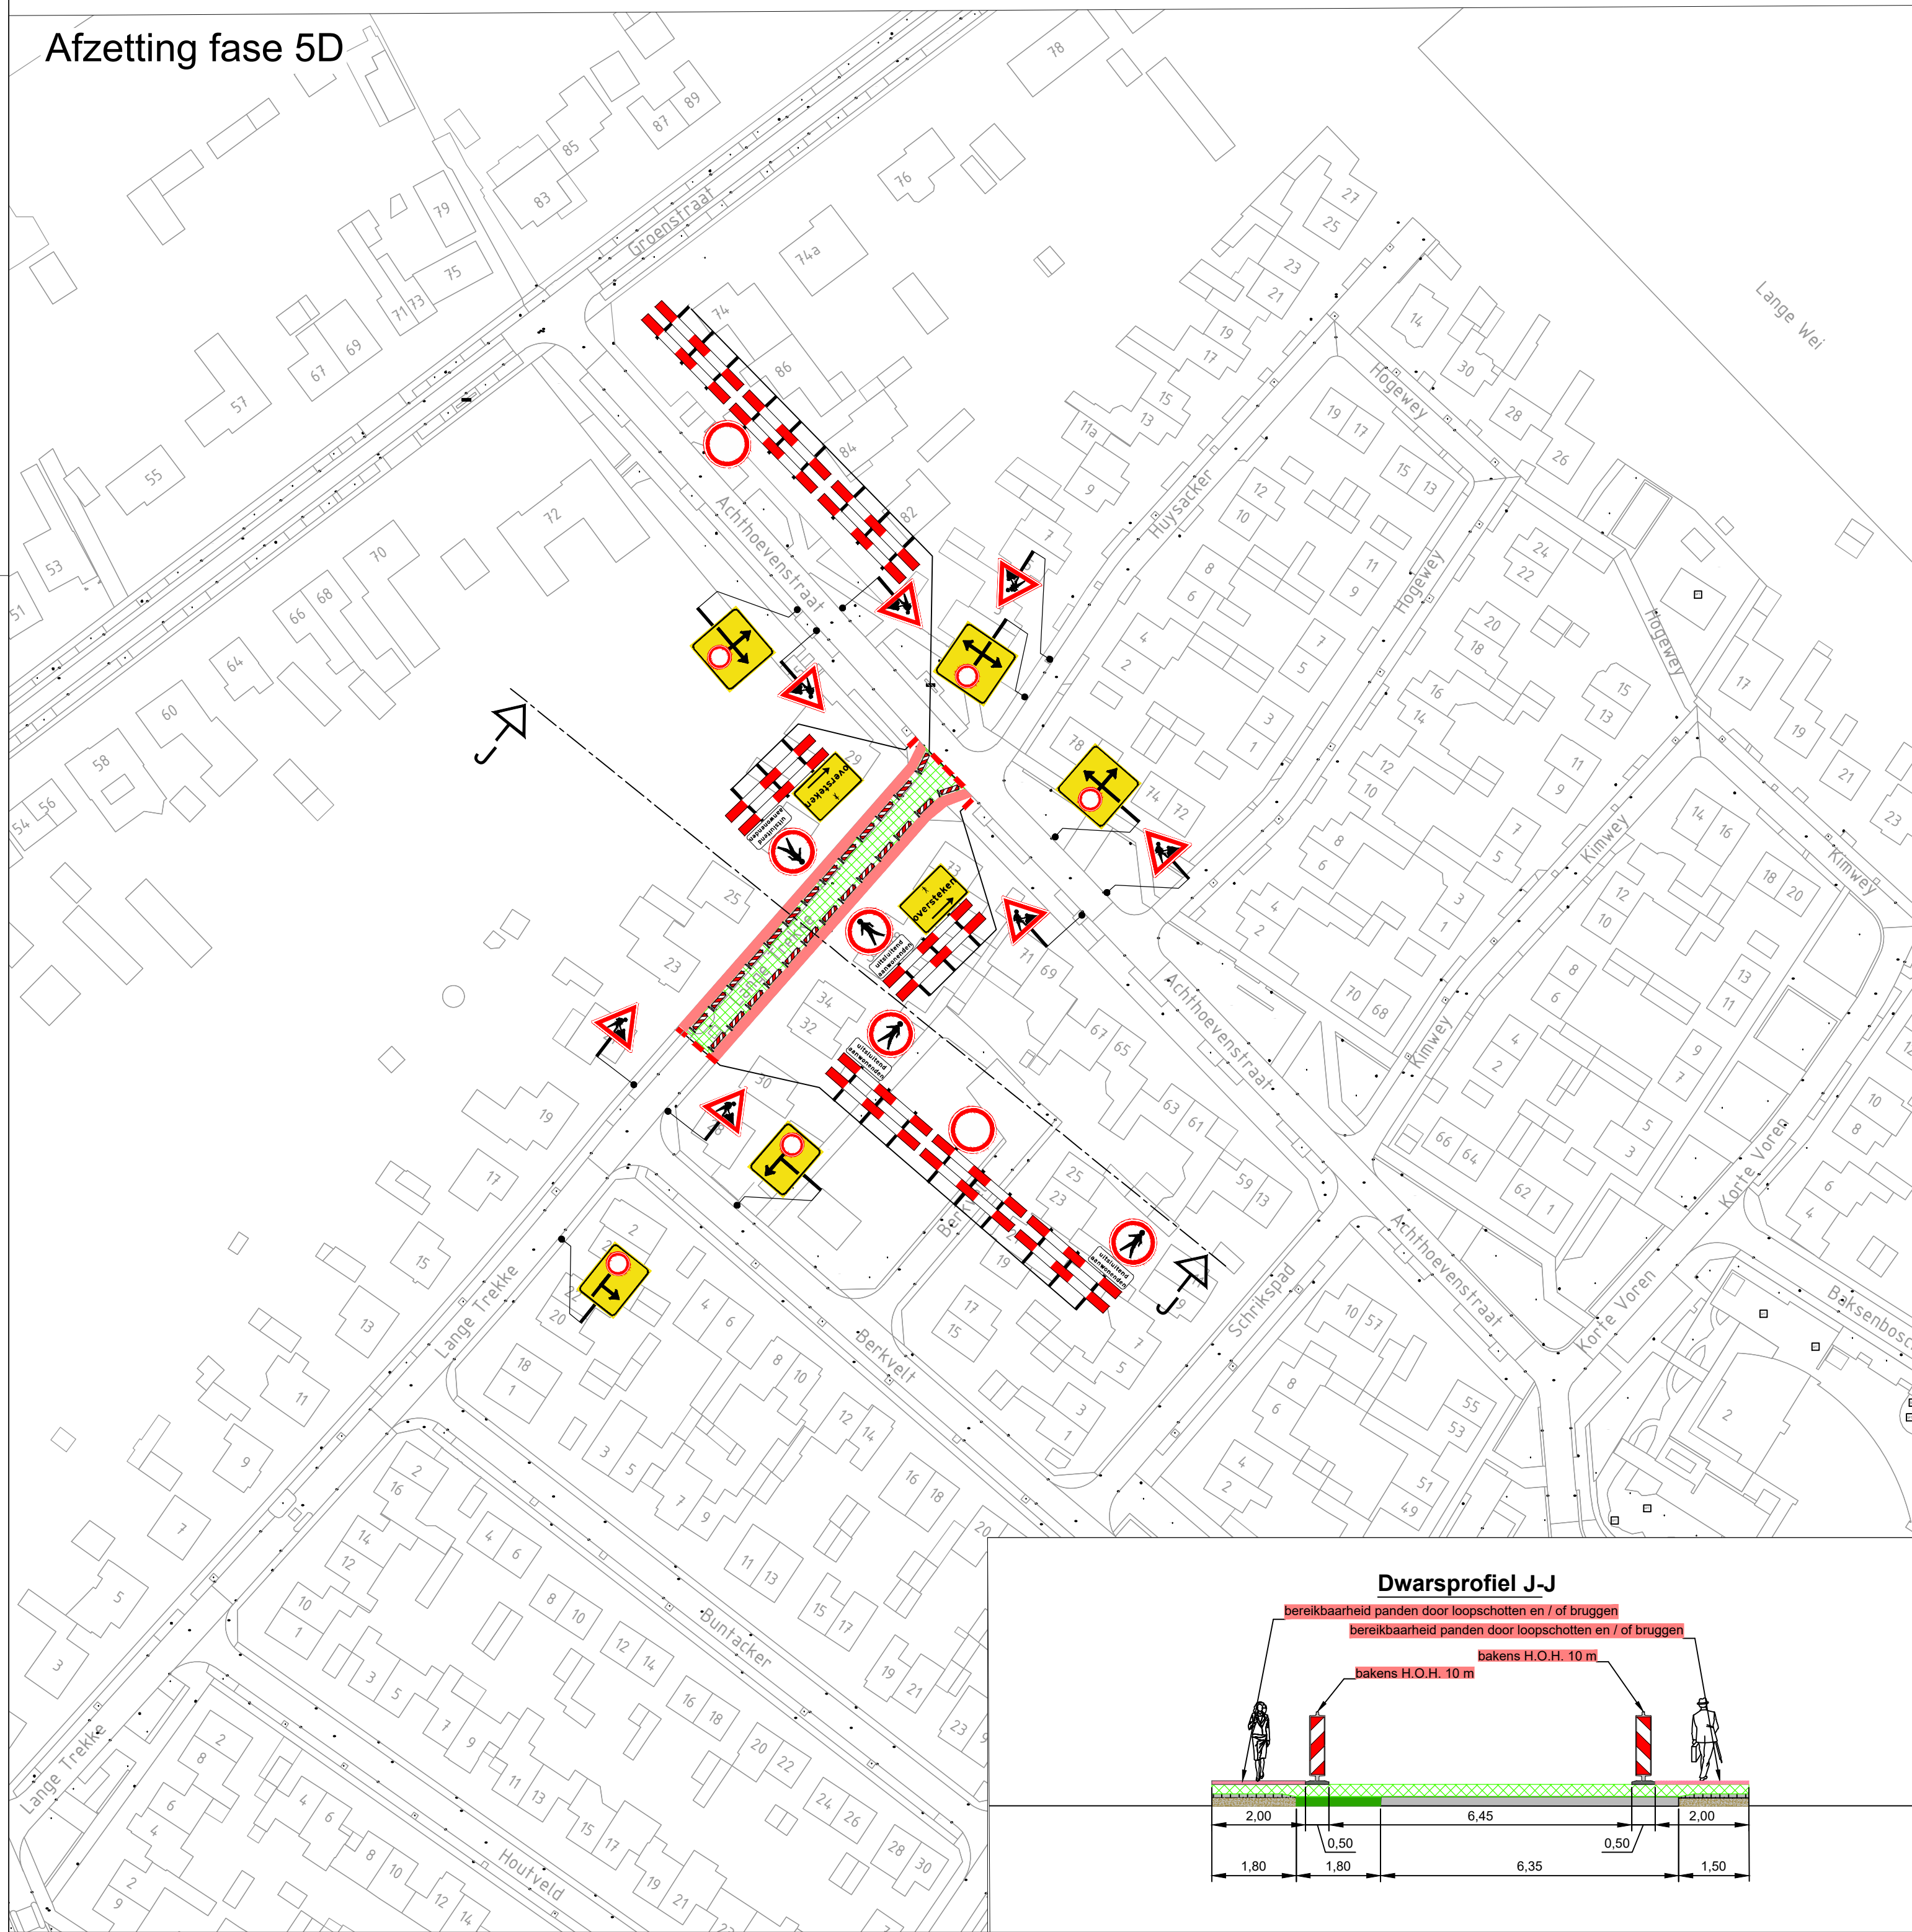

Parkeerverboden en vooraankondigingen



Maximale lengte werkvak = 80m

Legenda

- werkvak
- vooraankondiging
- loopochten



Herinrichting Langenhof - Udenhout
Fase 5A,5B,5C,5D

Tijdelijke verkeersmaatregelen
Afzetting en omleiding

Opdrachtgever:
vander Zanden
Tekening: M.F. 20-03-20
Versie: 1.1
Blad: 1 van 1
Formaat: A0
Tekening: 202629804-008