


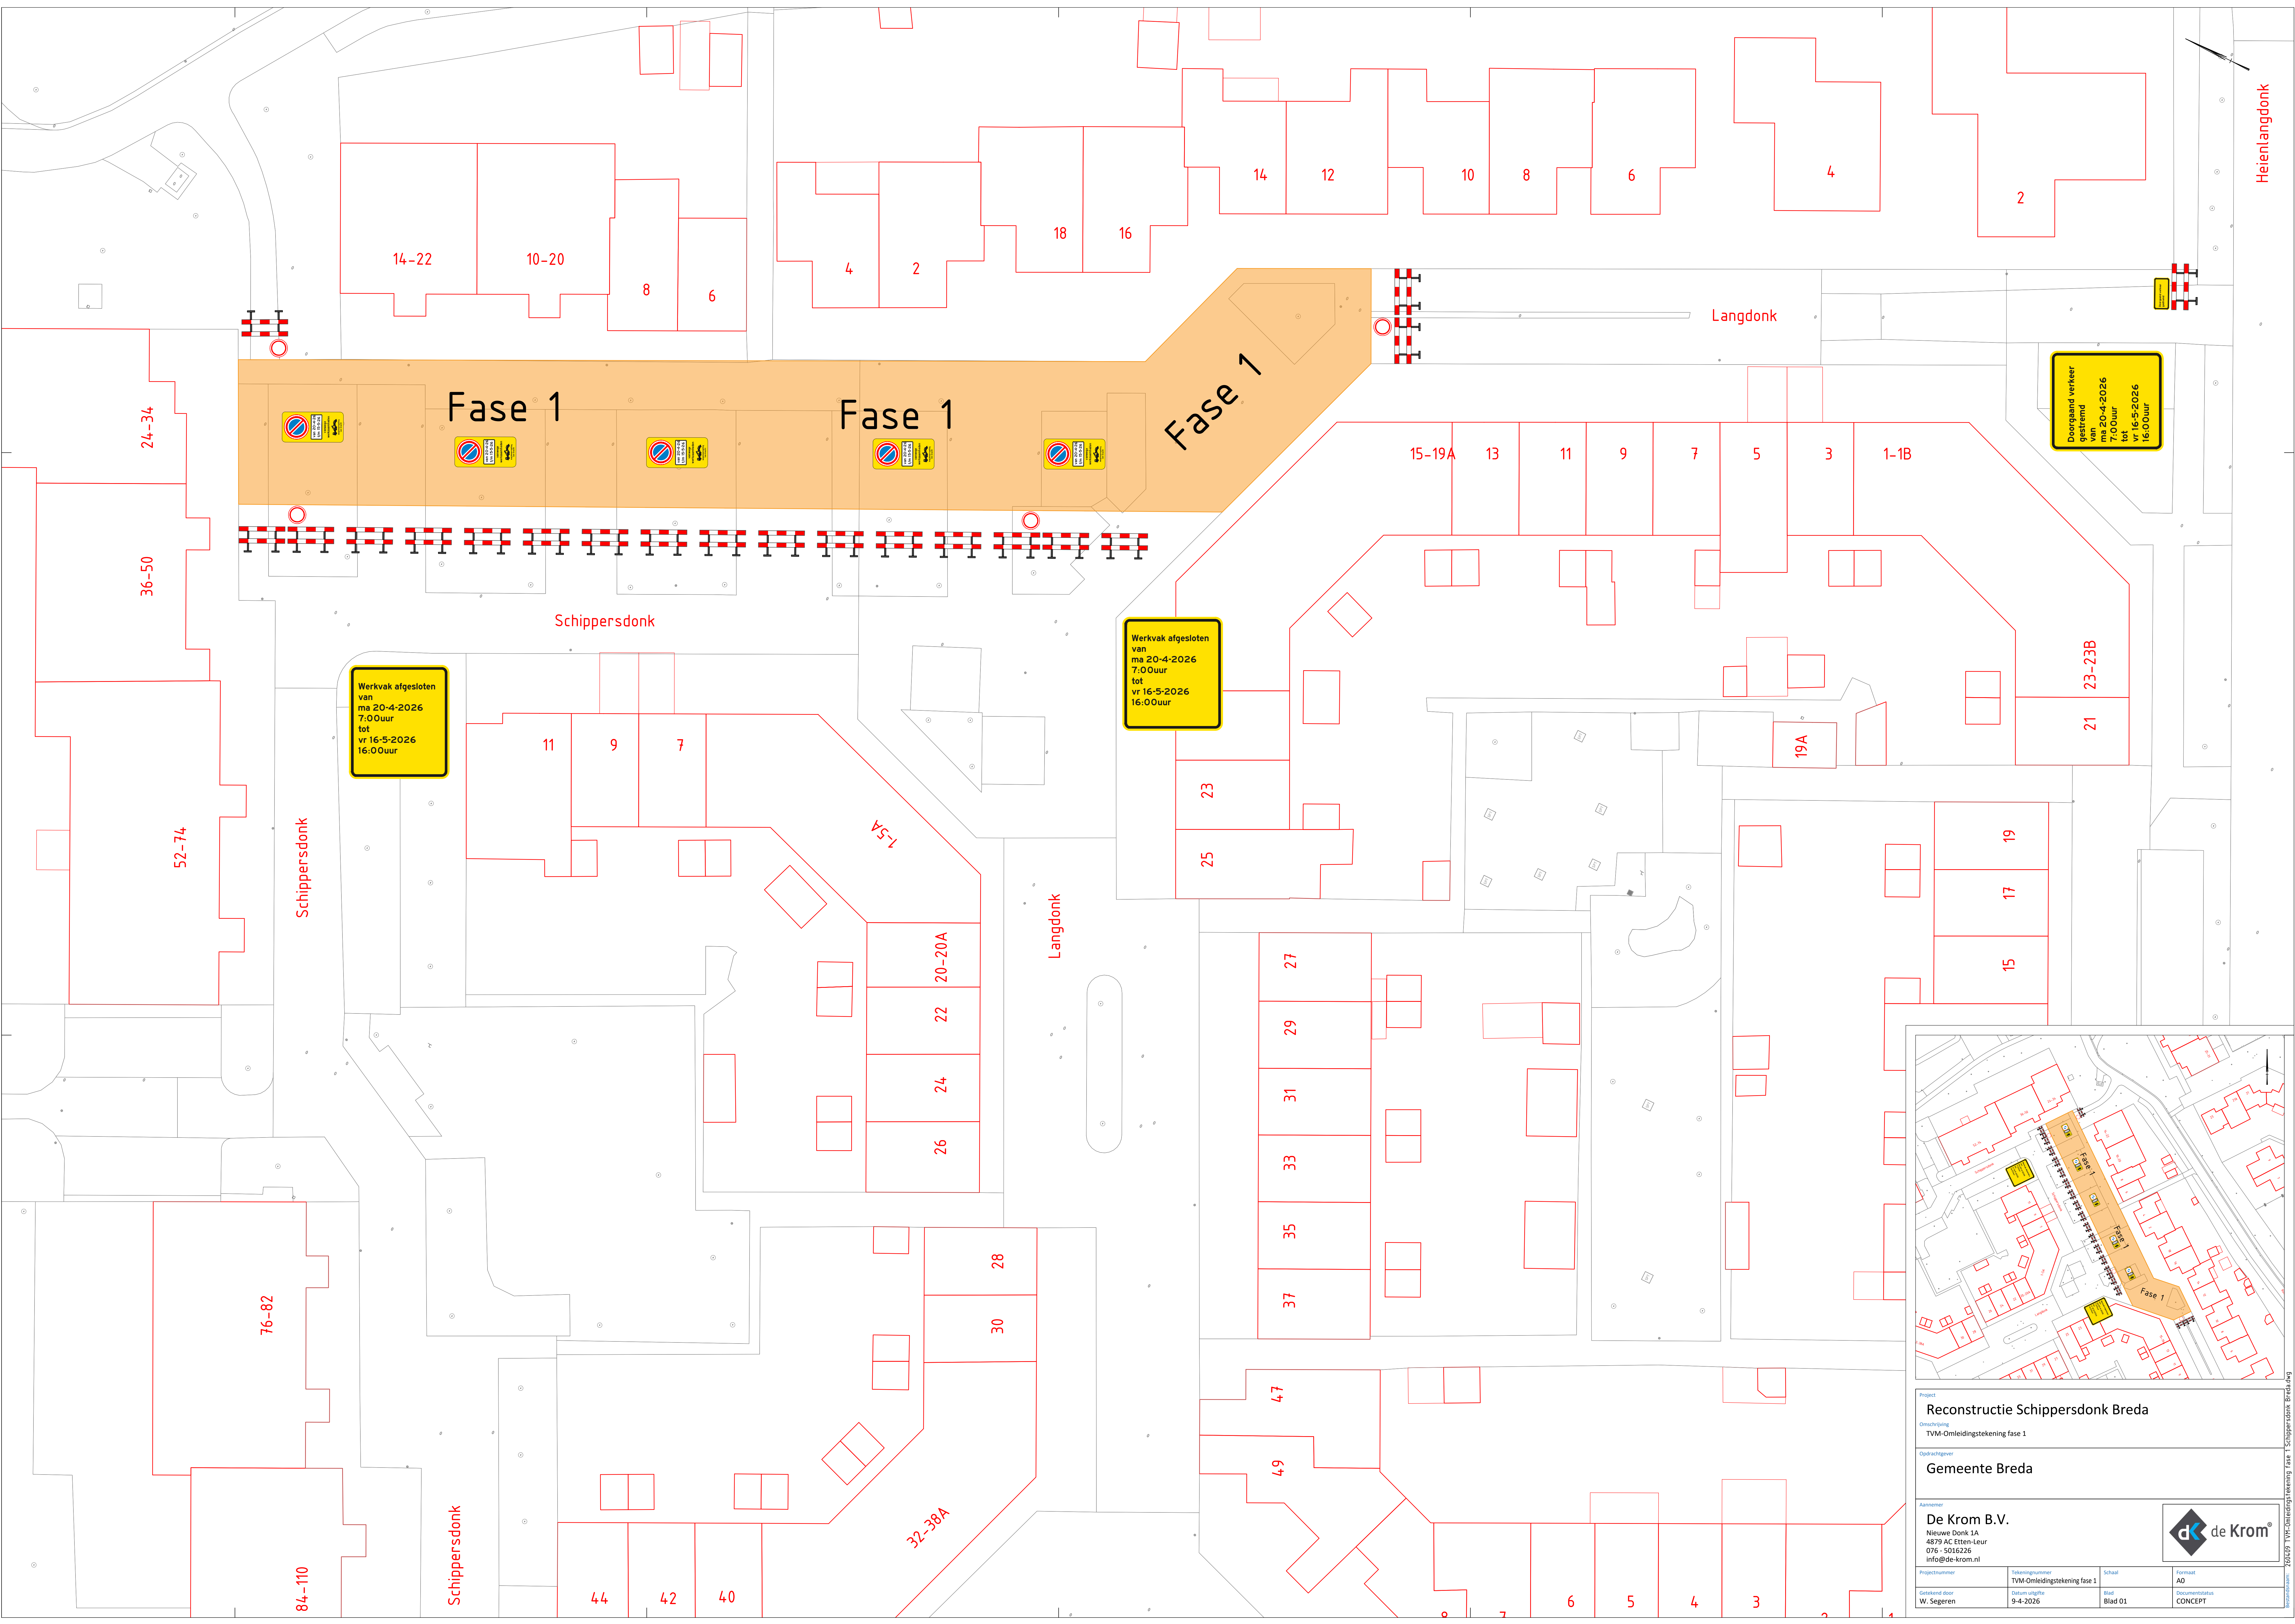

Project

Reconstructie Schippersdonk Breda

Omschrijving

TVM-Omlidngstekening fase 1

Opdrachtgever

Gemeente Breda

Aannemer

De Krom B.V.
Nieuwe Donk 1A
4879 AC Etten-Leur
076 - 5016226
info@de-krom.nl

Projectnummer

Tekeningnummer

Schaal

Formaat

Getekend door

Datum uitgave

Blad

Documenttitel

W. Segeren

9-4-2026

Blad 01

CONCEPT

de Krom

264409 TVM-Omlidngstekening fase 1 Schippersdonk Breda.dwg