
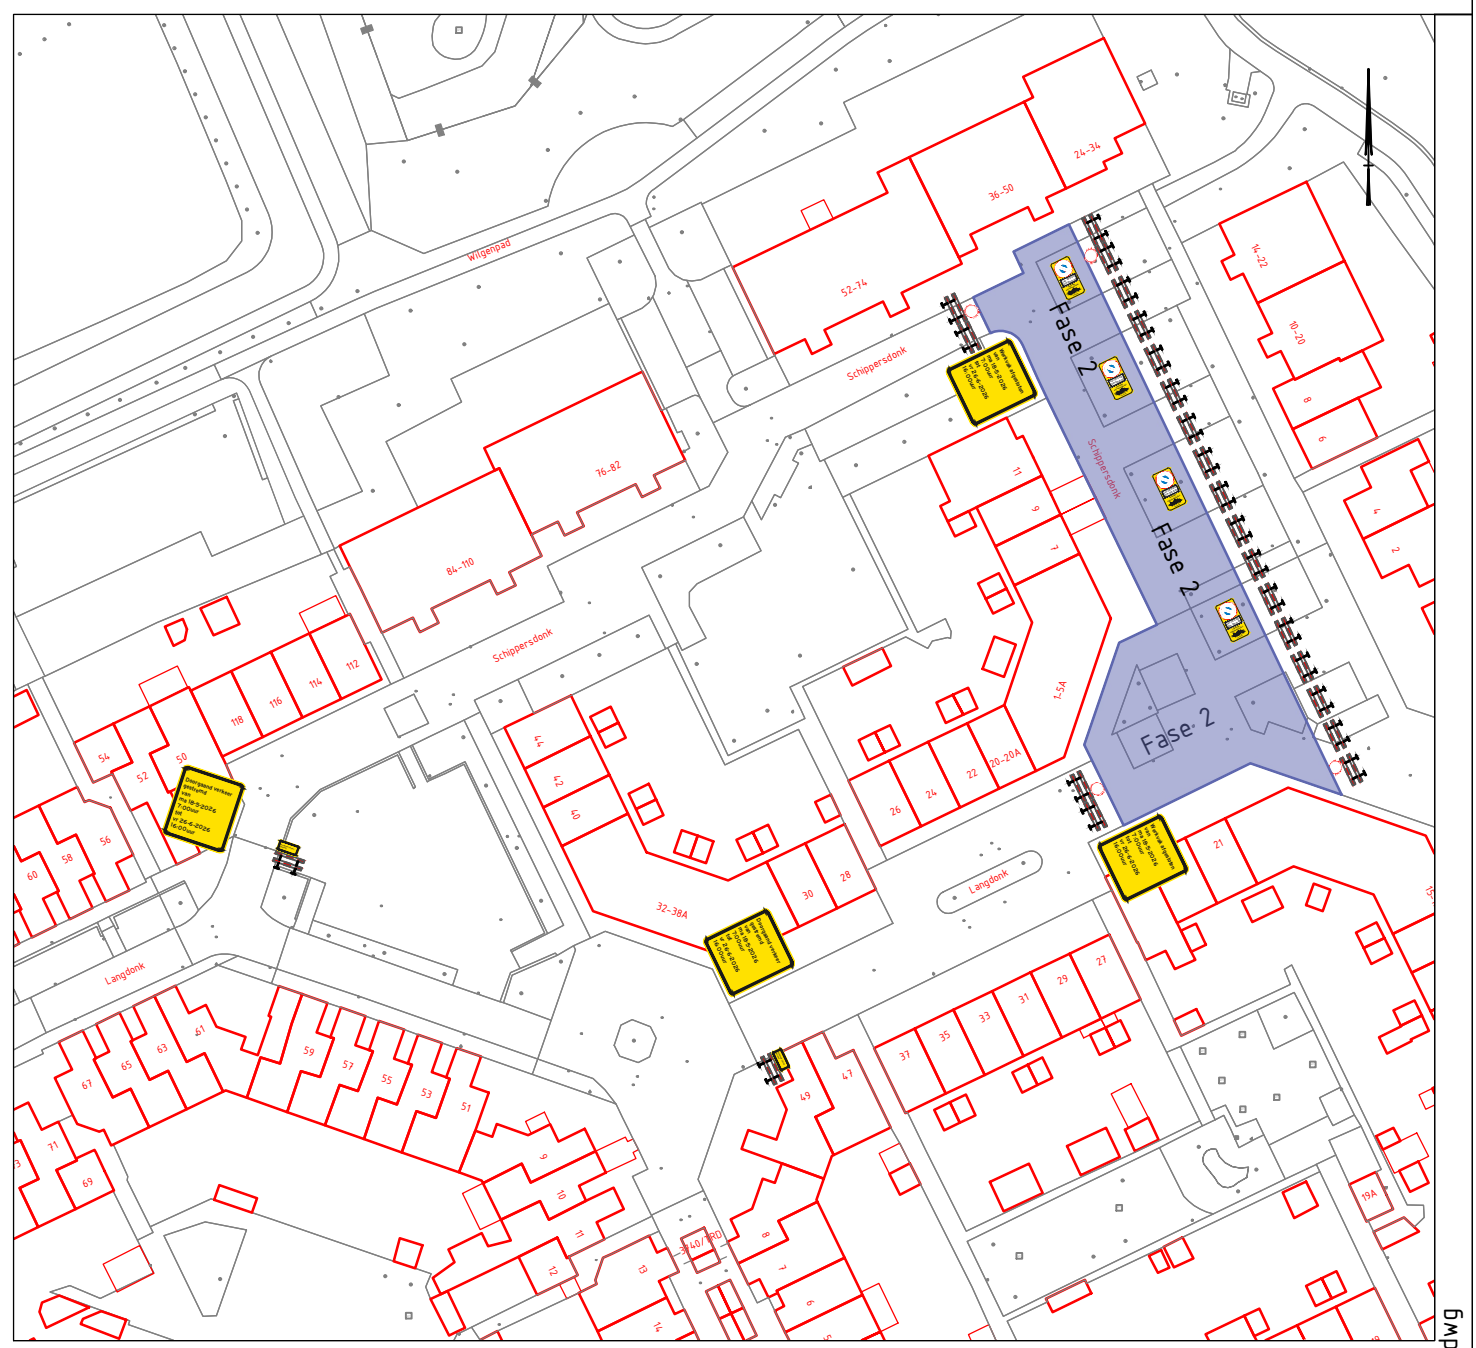


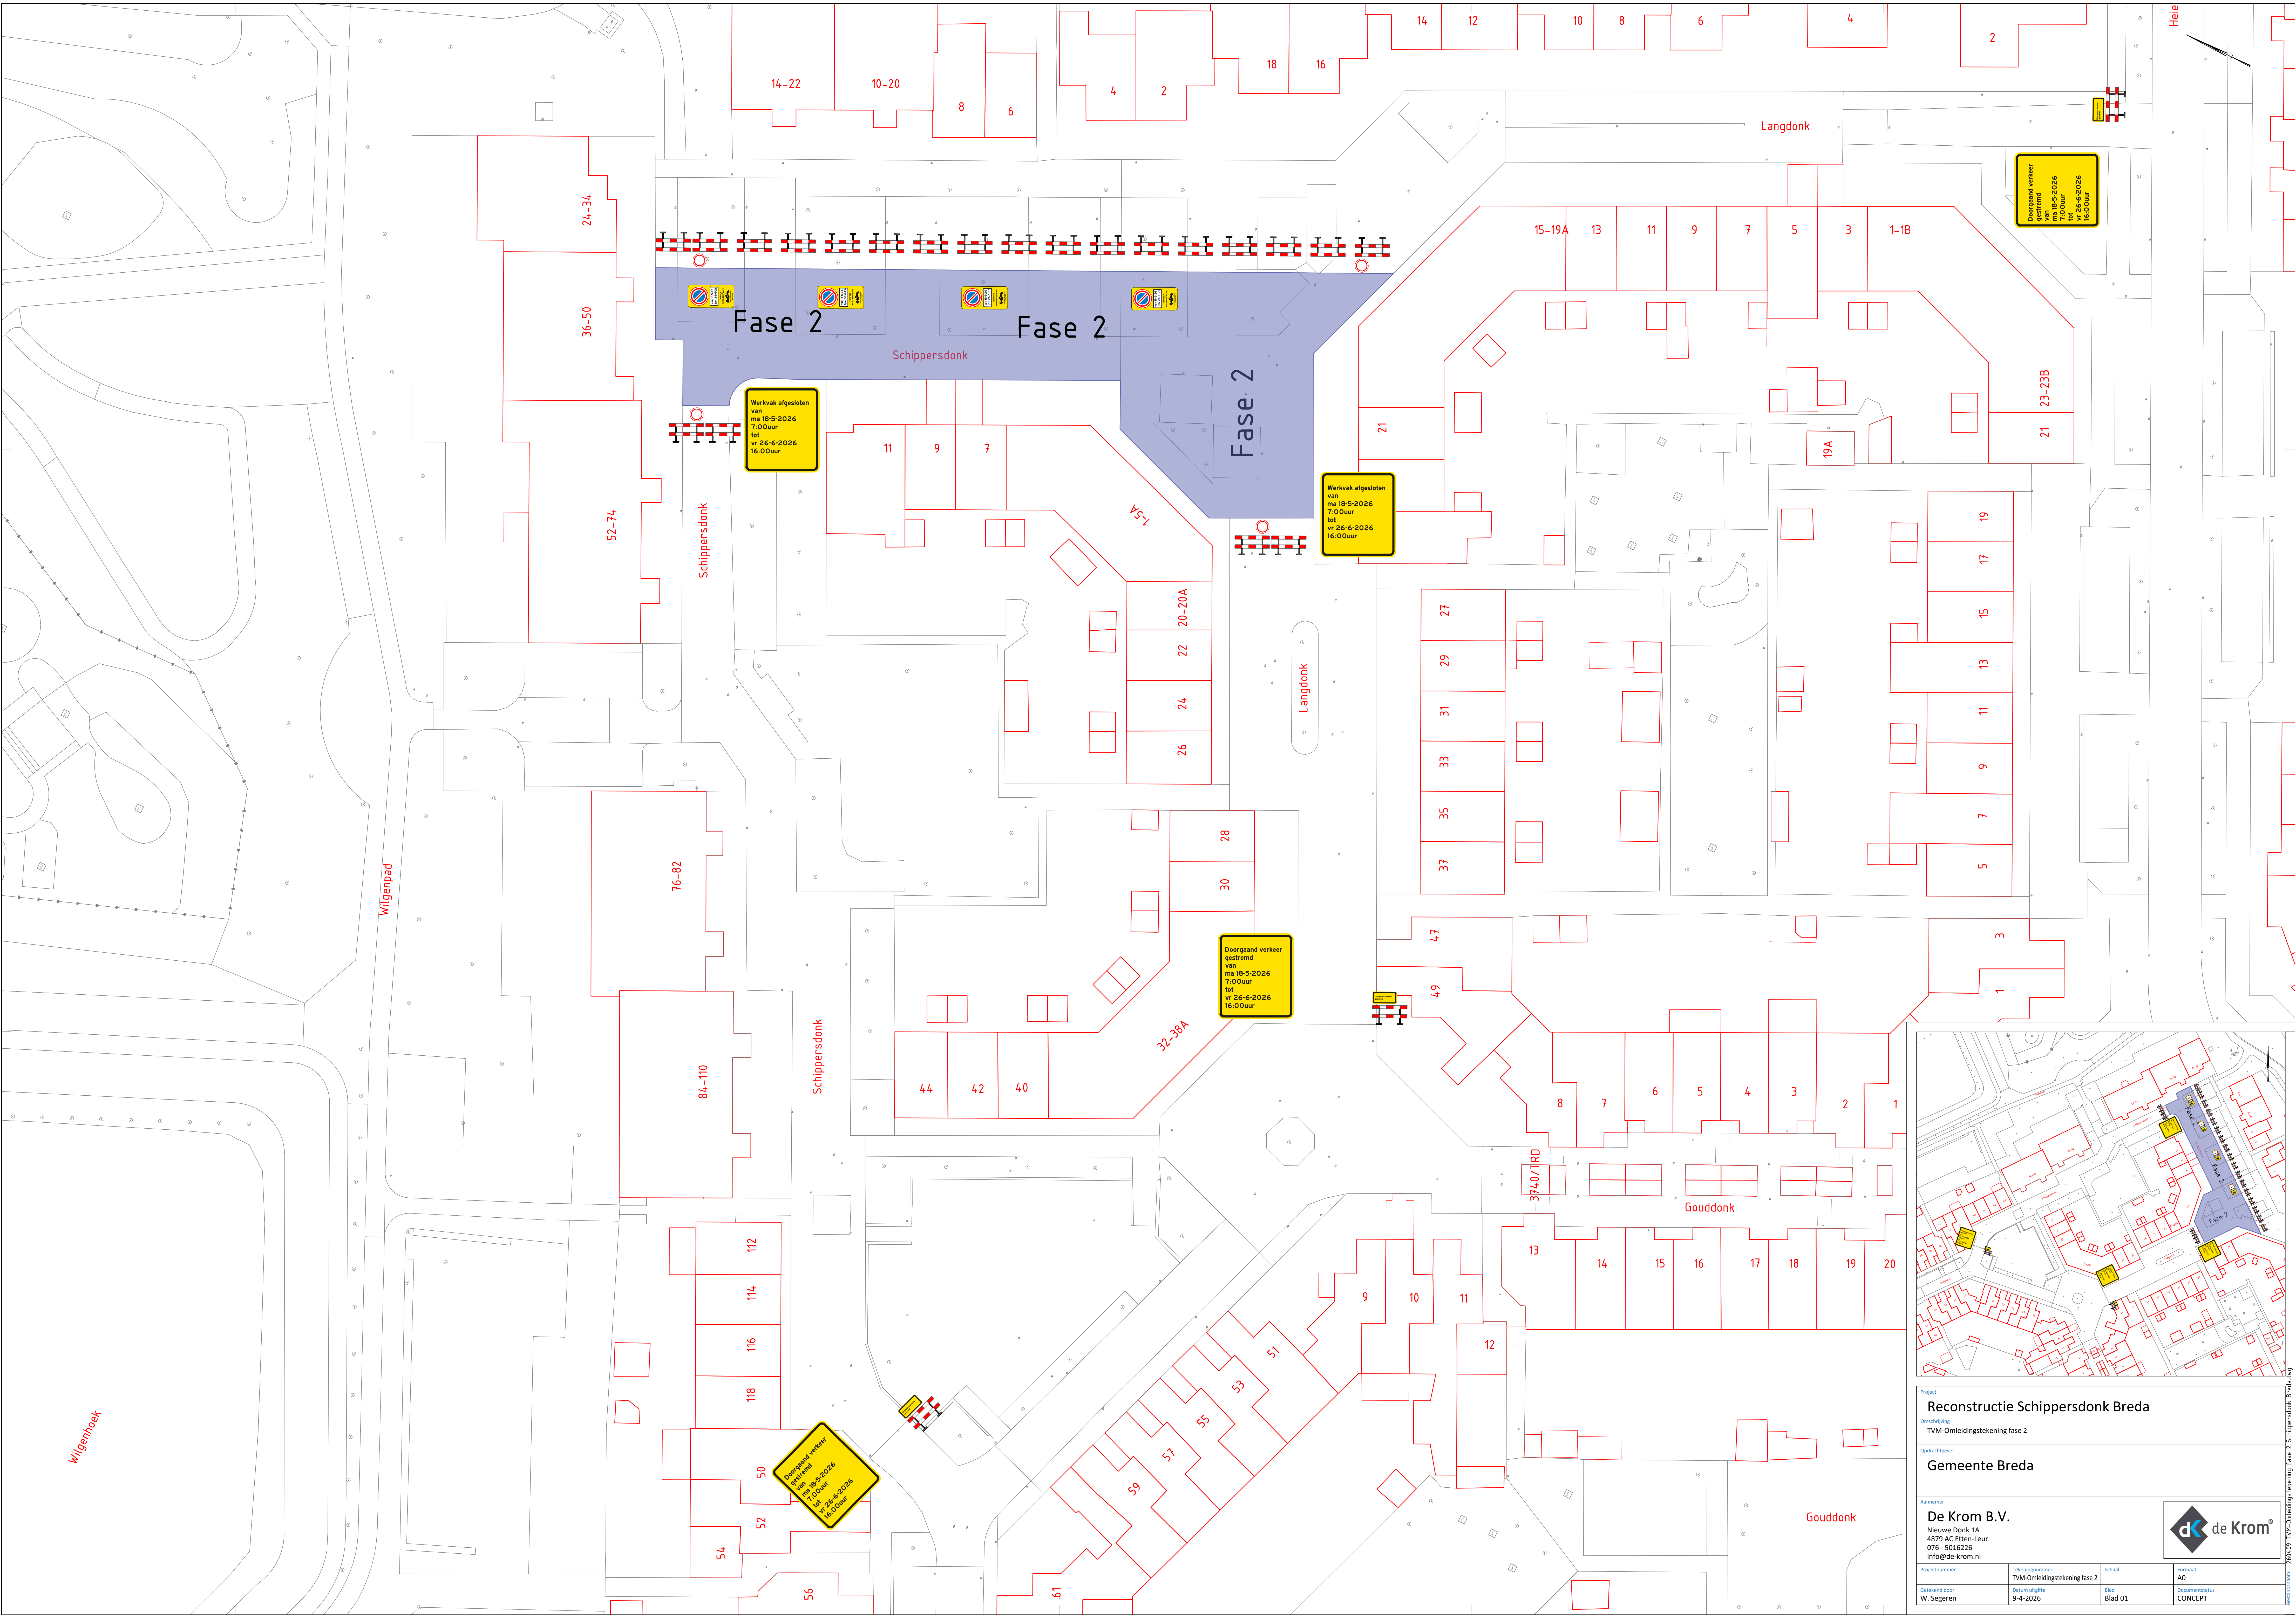

Project

**Reconstructie Schippersdonk Breda**

Omschrijving

TVM-Omlidings-tekening fase 2

Opdrachtgever

**Gemeente Breda**

Aannemer

**De Krom B.V.**  
Nieuwe Donk 1A  
4879 AC Etten-Leur  
076-5016226  
info@de-krom.nl

Projectnummer

Tekeningnummer

Schaal

Formaat

Getekend door

Datum uitgifte

Blad

Documentstatus

W. Segeren

9-4-2026

Blad 01

CONCEPT

265409 TVM-Omlidings-tekening fase 2 Schippersdonk Breda.dwg