


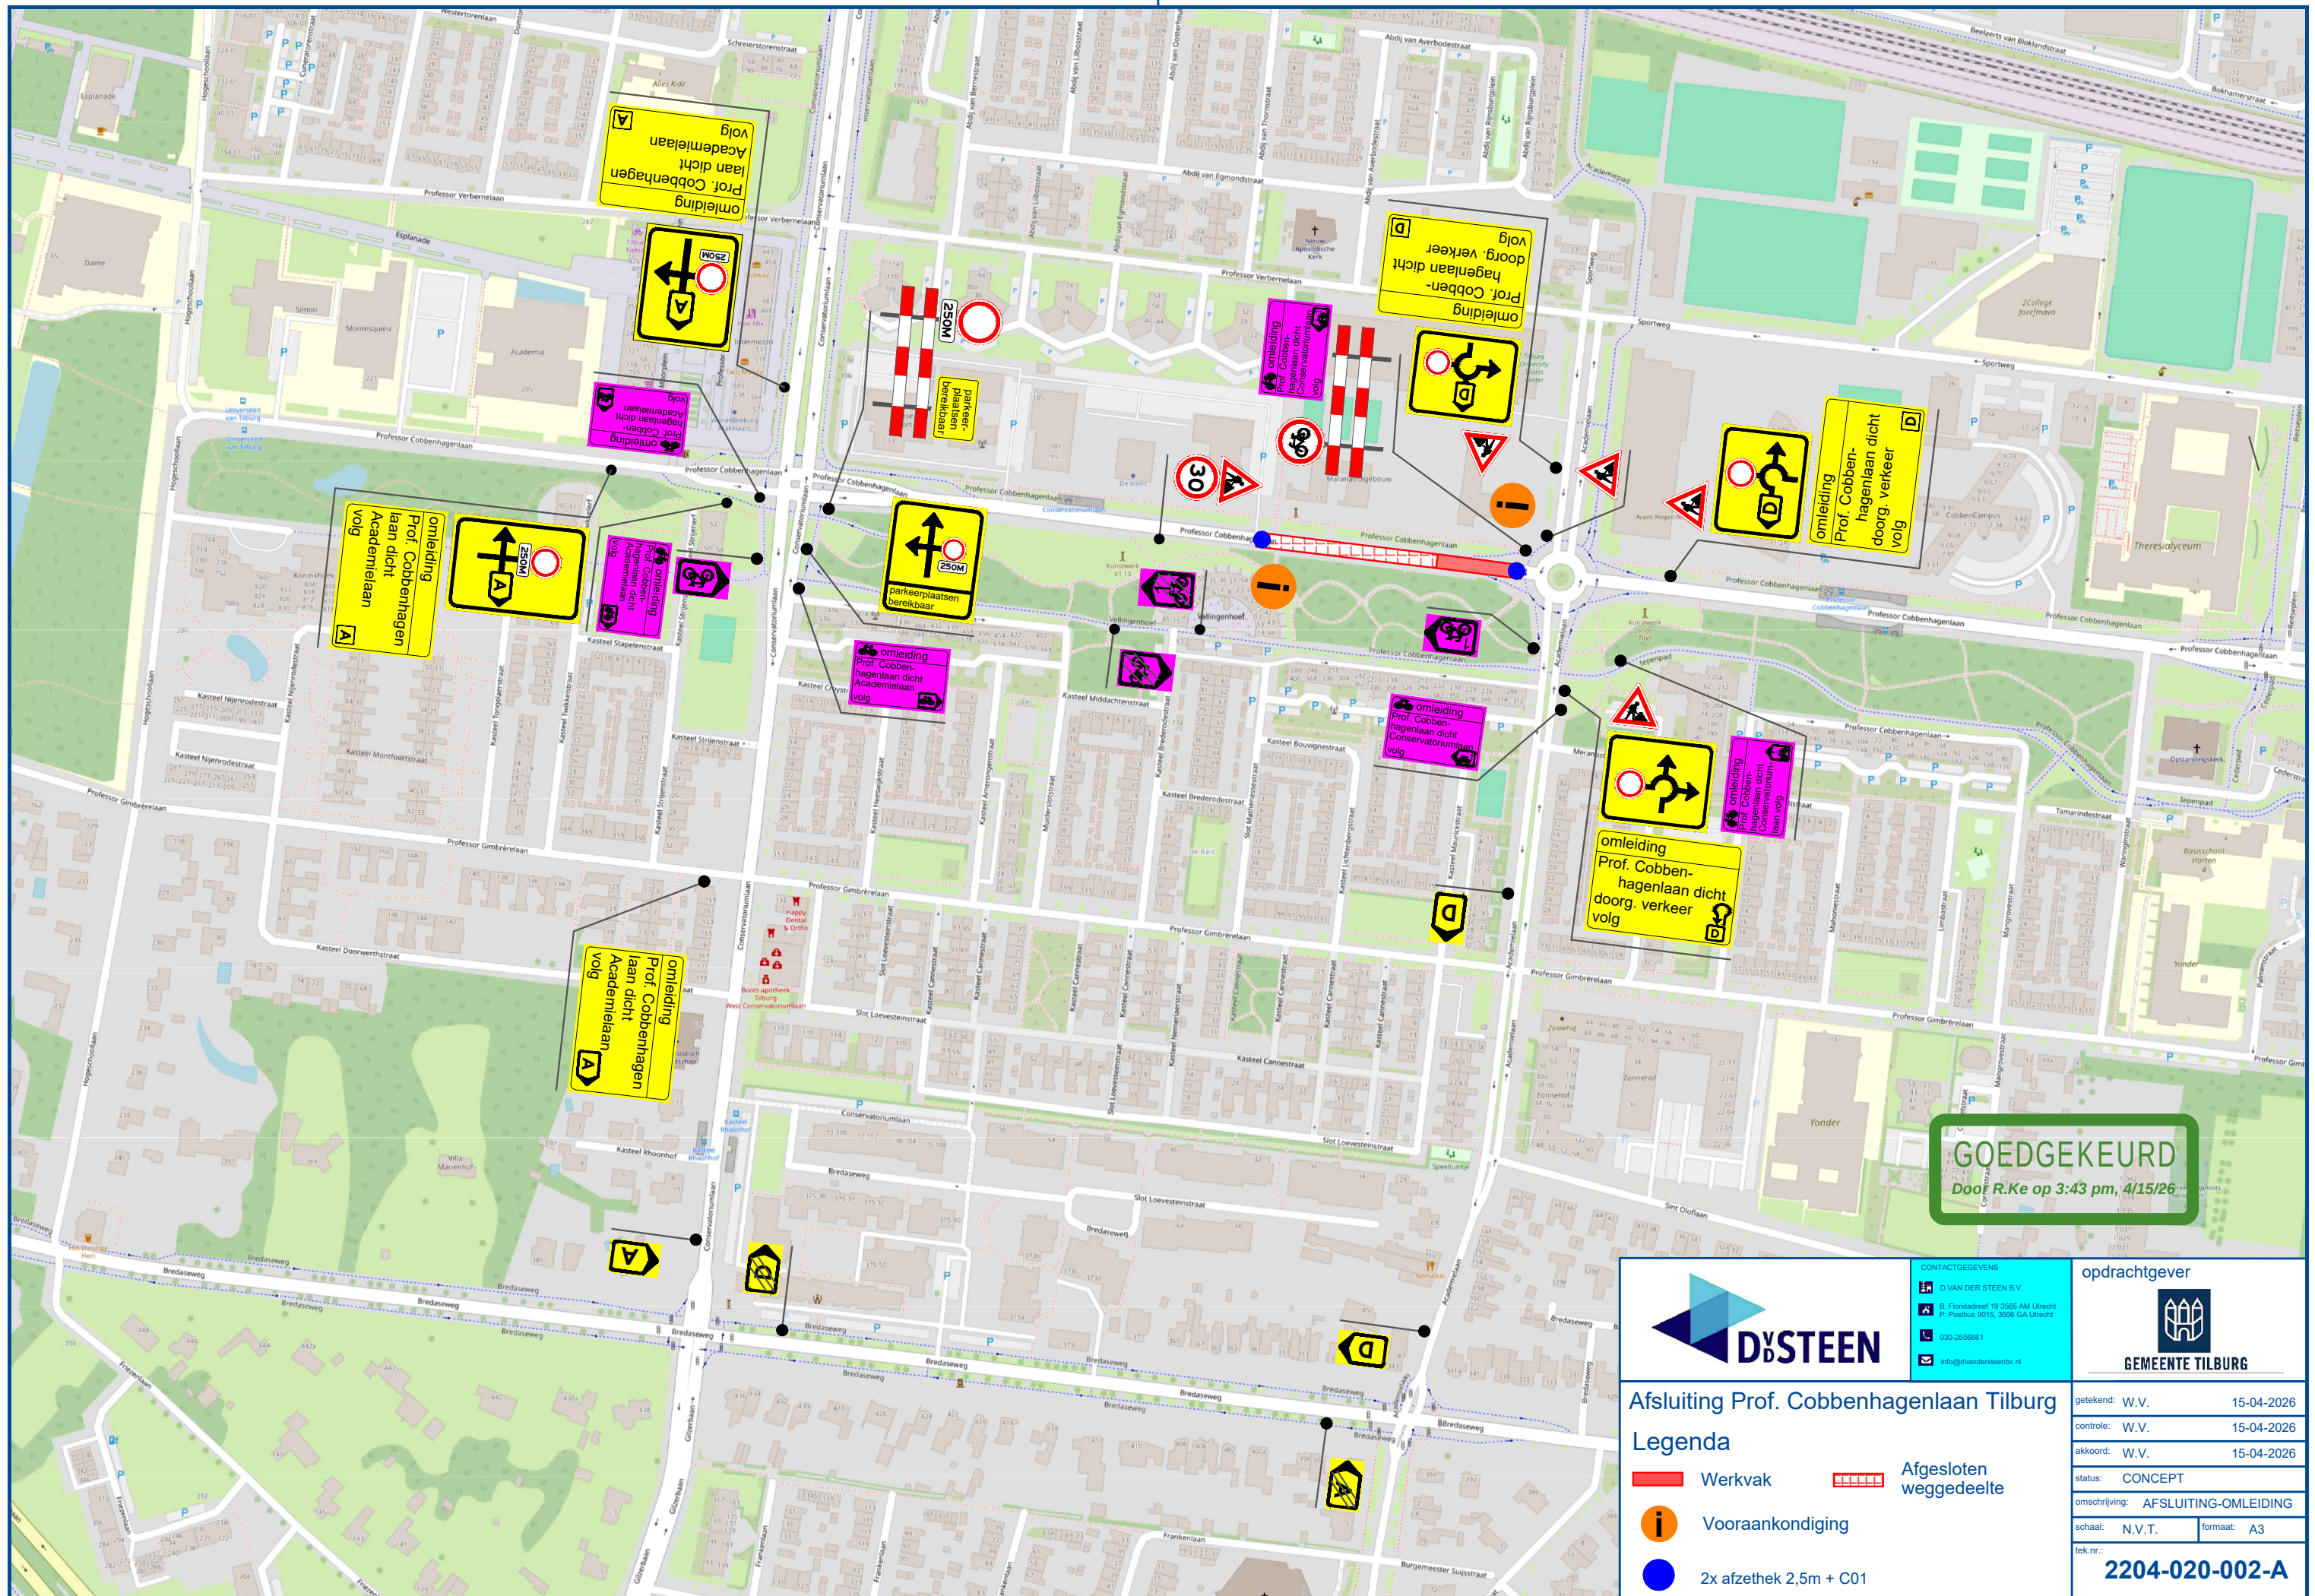

Afsluiting Prof. Cobbenhagenlaan Tilburg

Legenda

- Werkvak
- Vooraankondiging
- 2x afzethet 2,5m + C01
- Afgesloten weggedeelte

CONTACTGEGEVENS
D. VAN DER STEEN B.V.
B: Florisdreef 19 3565 AM Utrecht
P: Postbus 9015, 3508 GA Utrecht
030-2658661
info@dvandersteenbv.nl

opdrachtgever



GEMEENTE TILBURG

geleend: W.V.	15-04-2026
controle: W.V.	15-04-2026
akkoord: W.V.	15-04-2026
status:	CONCEPT
omschrijving:	AFSLUITING-OMLEIDING
schaal: N.V.T.	maat: A3
tek.nr.:	2204-020-002-A