

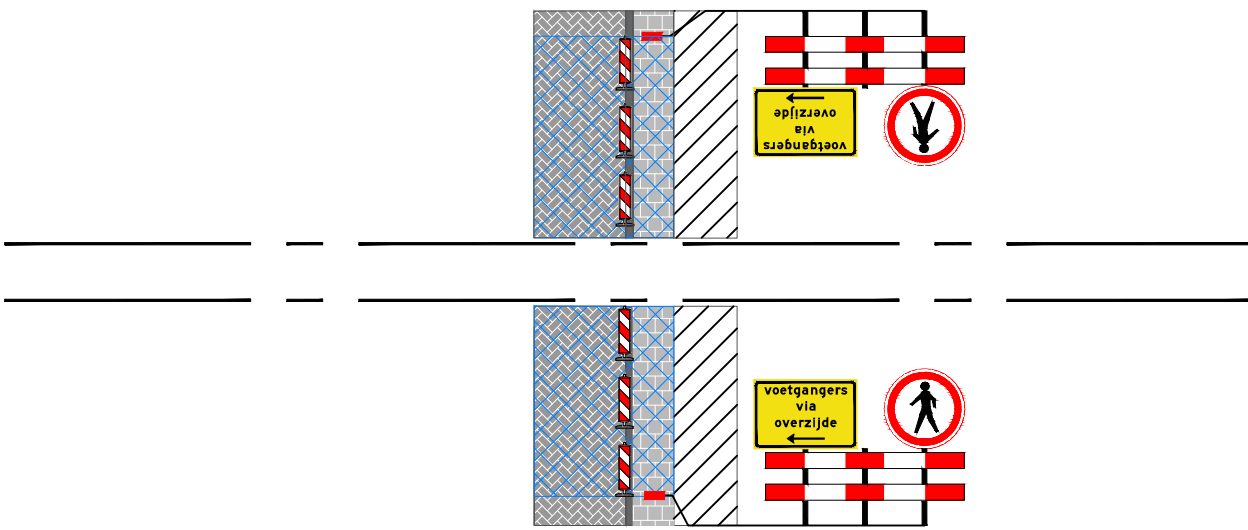


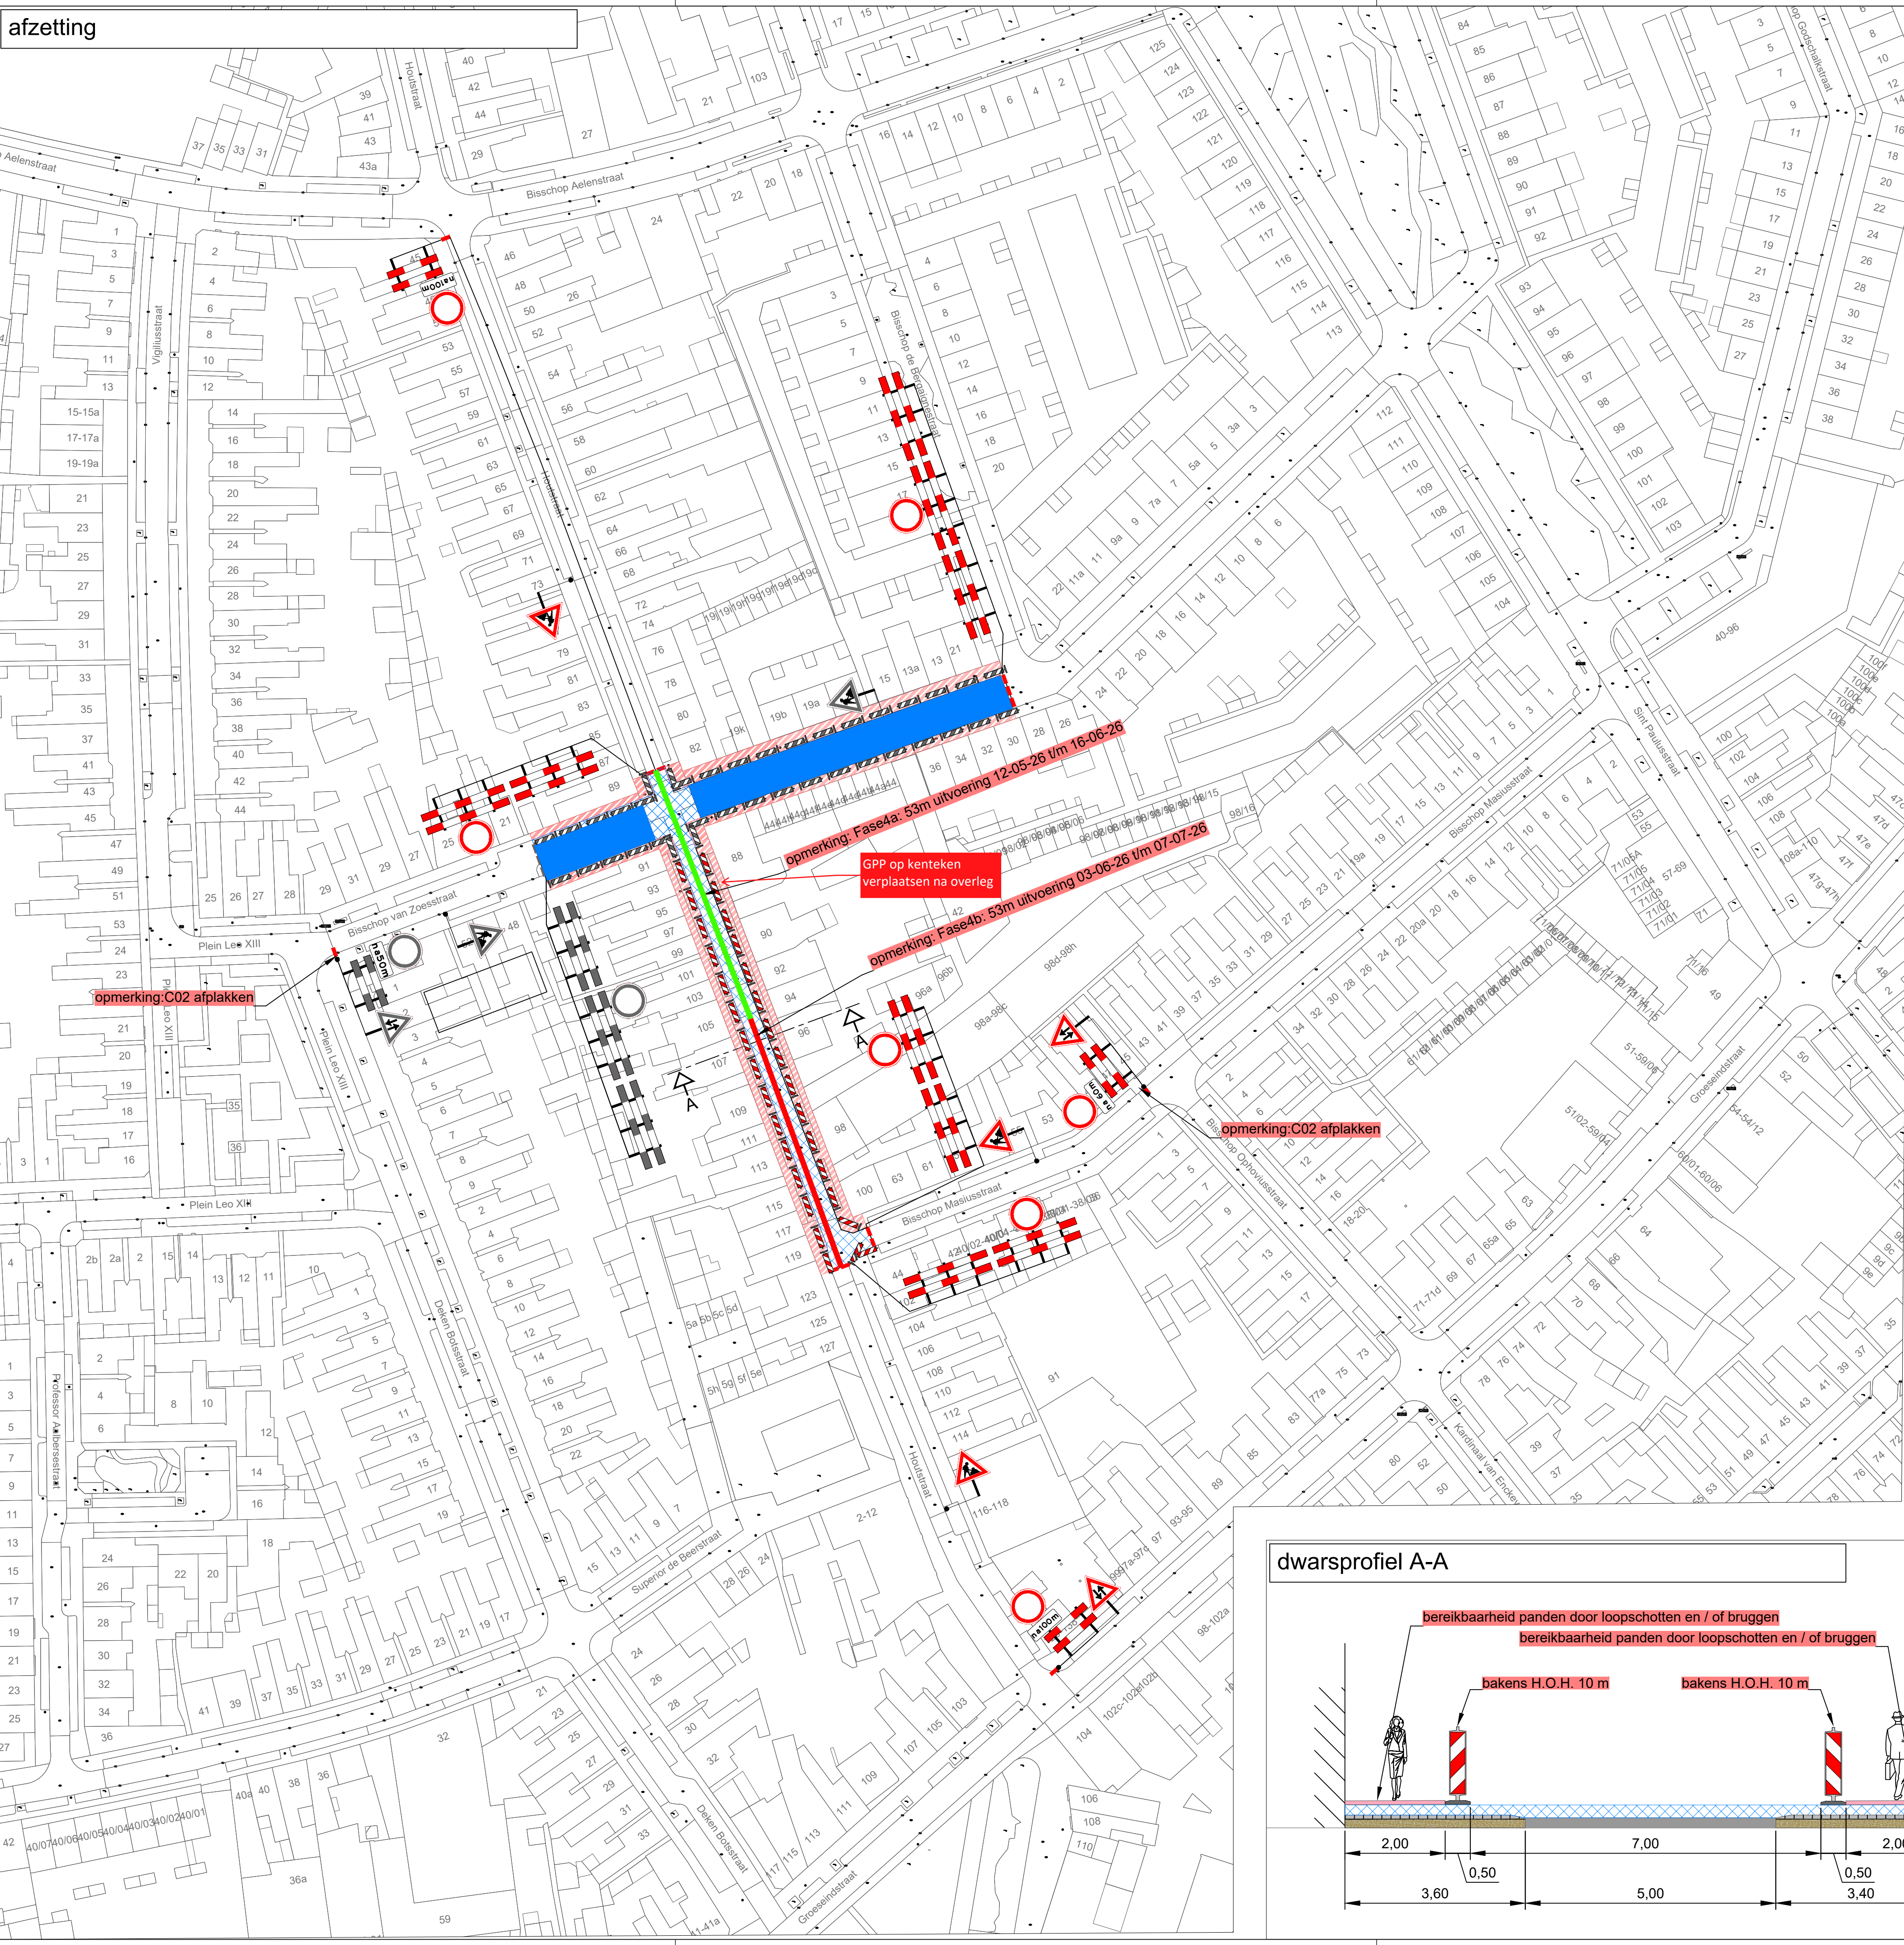

Maximale lengte werkvak = 80m

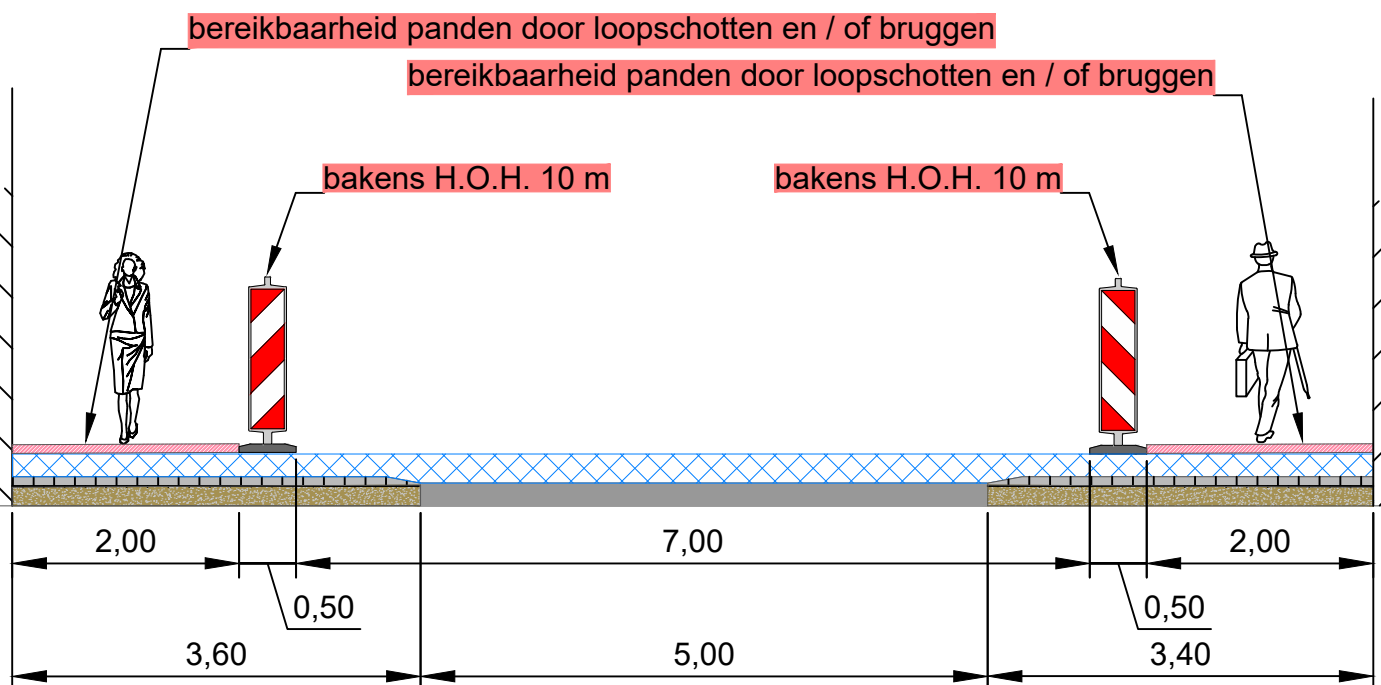

- werkvak
- letterhoogte
- loopschotten
- aanwezige tekstdorben / routeborden
- aanwezige verkeersmaatregelen
- vooraankondiging: Deze weg is dicht van dag datum maand tot dag datum maand
- tijdelijke verharding O.G.

GOEDGEKEURD
Door R.Ke op 3:05 pm, 3/19/26

uitvoering: 12-05-2026 t/m 07-07-2026

Ramudden

Mouwrik Waardenburg
AANNEMERBEDRIJF - WEGENBOUW

Bisschop Masiusstraat eo
FASE 4 Bisschop van Zoesstraat Tilburg

Tijdelijke verkeersmaatregelen
Afzetting

tekenaar: TME 13-03-26 vrijgave: JGE 13-03-26
versie: 1.2 blad: 1 van: 1
schaal: n.v.t. formaat: A1
tekeningnr.: 202529228-007