


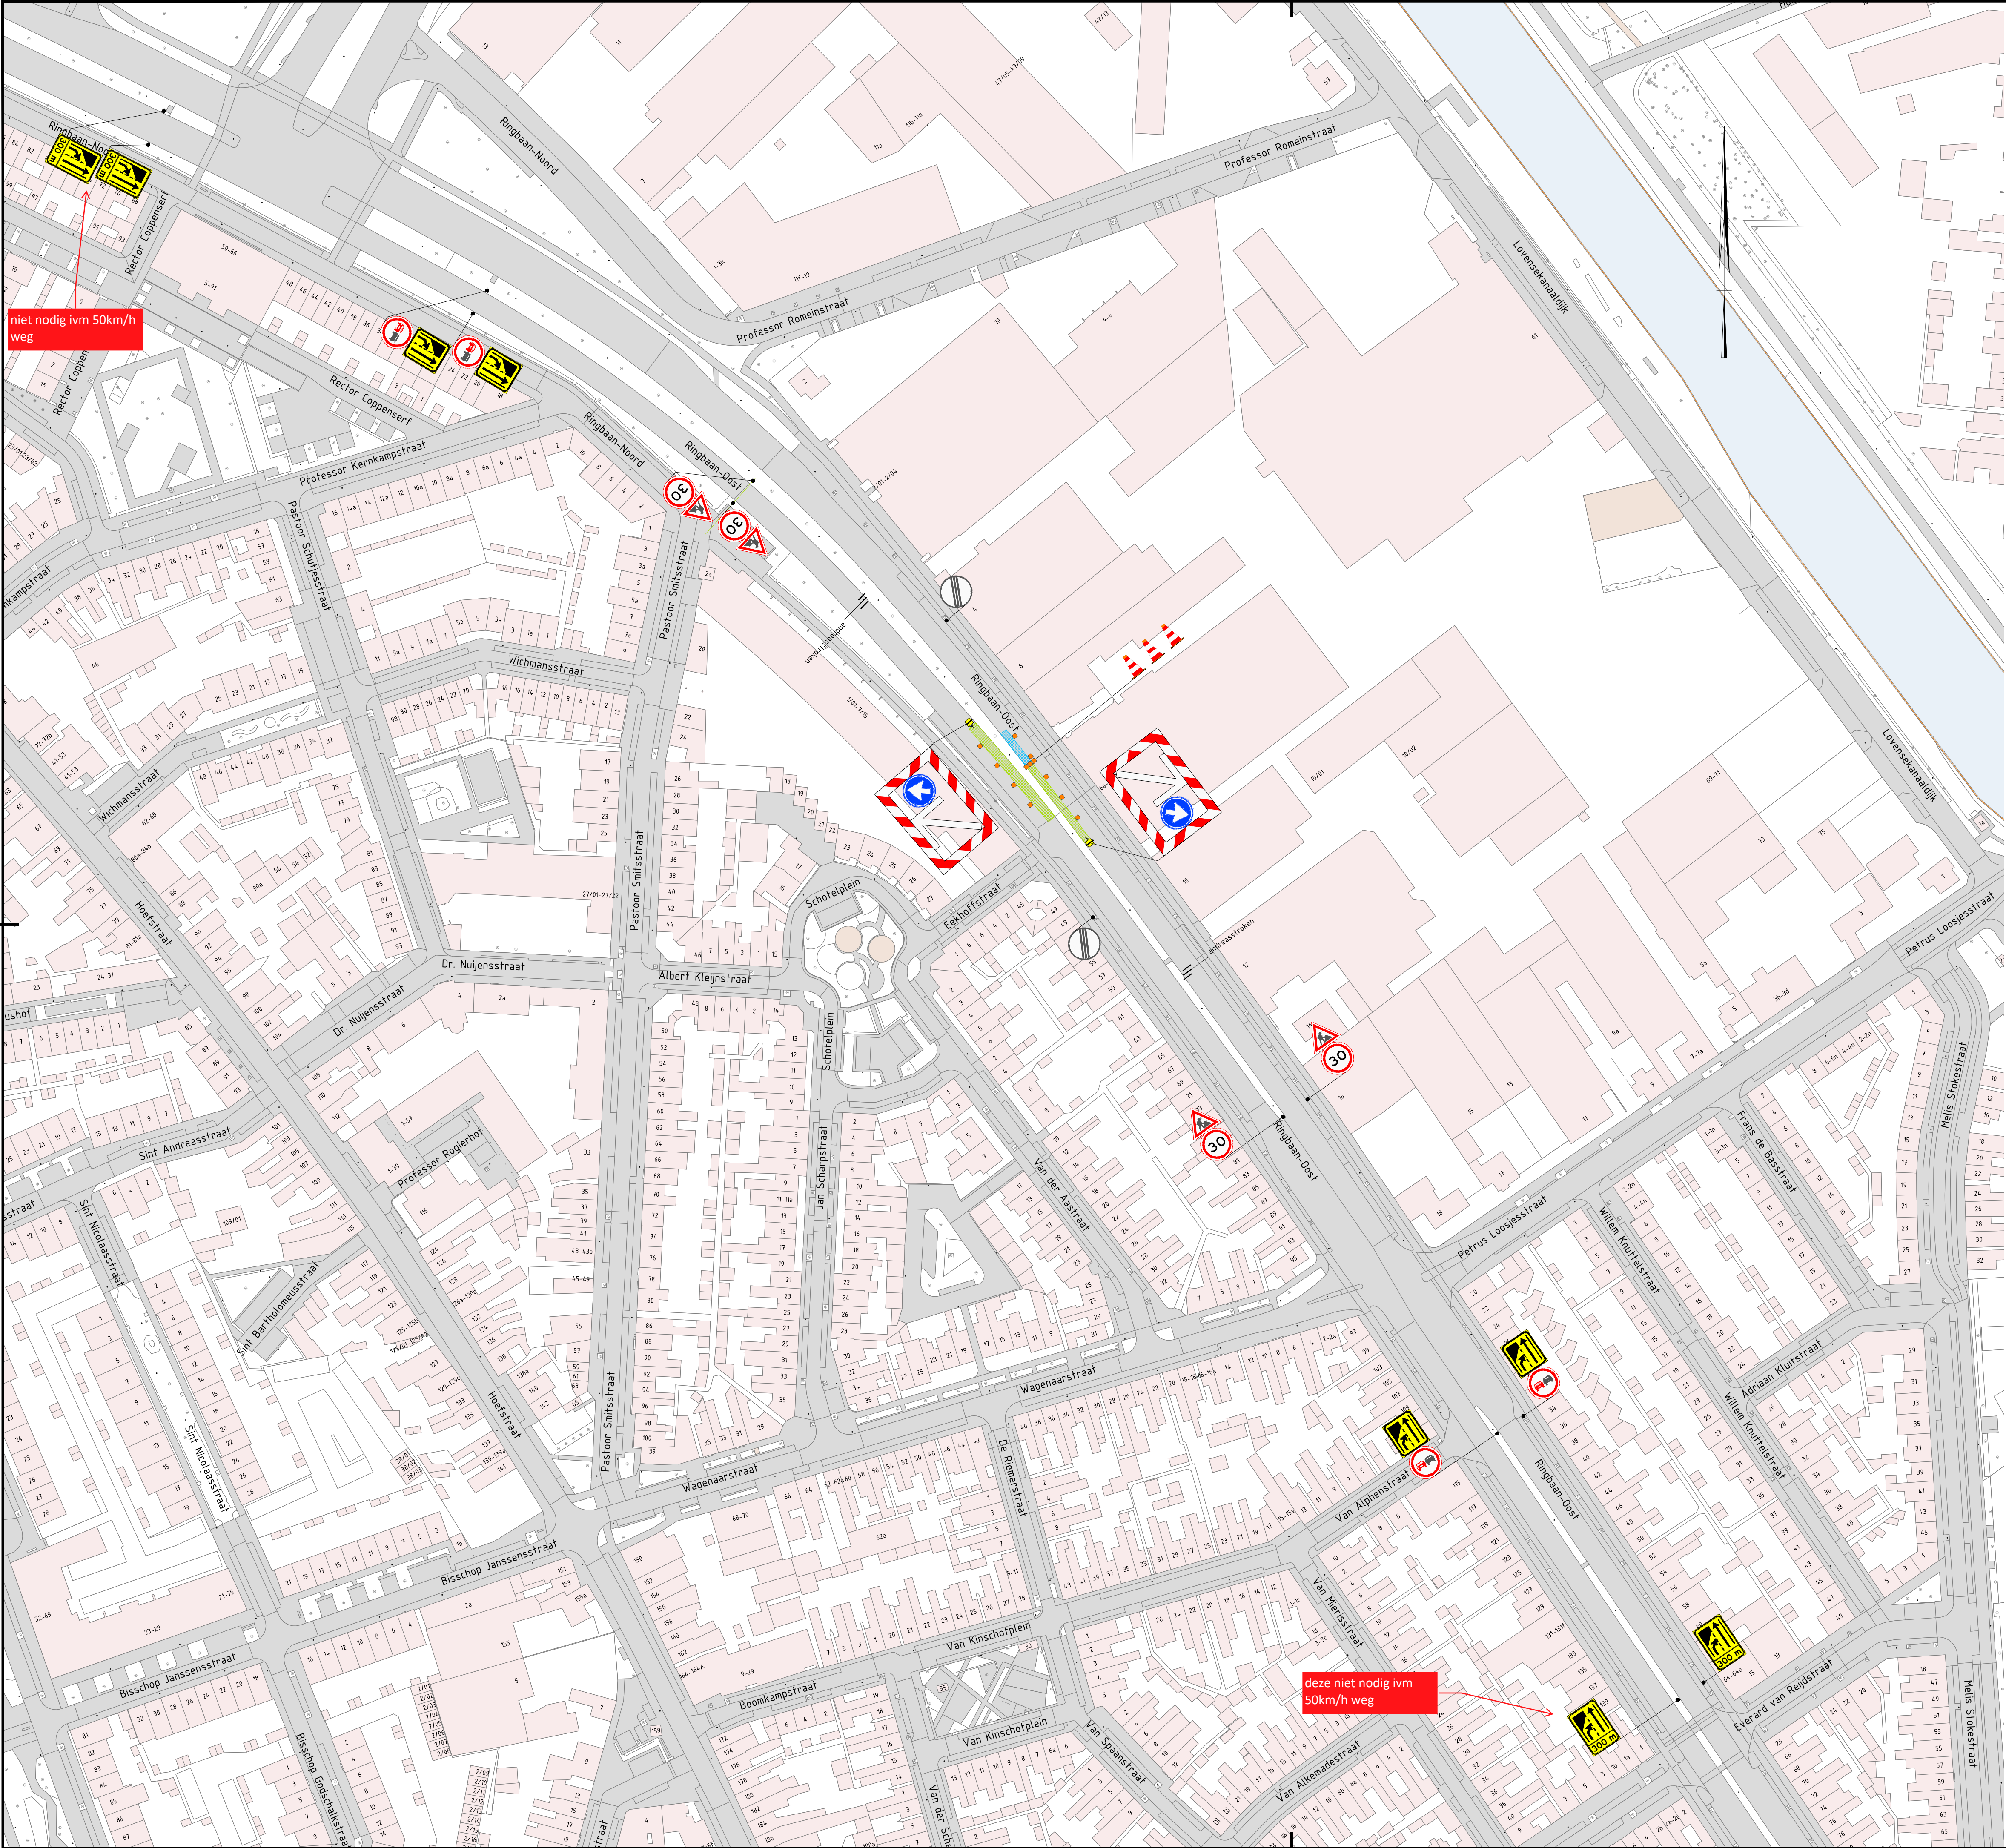

Legenda

- Werkruimte
- Gesloten wegvak
- Verkeersborden (retroreflecterend, klasse III)
- Locatie Google Maps
- Geleidekegel h=0,75m

GOEDGEKEURD
Door MdG op 2:21 pm, 4/21/26

Conflicterende RVV-bebording afplakken/afdraaien
Conflicterende NBD-bebording afplakken indien werkzaamheden > 24uur

1.0 19-03-2026 Eerste uitgave			ChTo	Rule	JeEl	ReVe
Versie	Datum	Omschrijving	Opsteller	Gecontroleerd	Geautoriseerd	Vrijgegeven
Heijmans Wegspecialismen Afd. Verkeers technieken						
Grafsebaan 57 5248 JT Rosmalen			Postbus 766 5201 AT 's-Hertogenbosch T +31 (0)73 543 58 73			
			Documentsoort	Tekening		
			Projectnummer	G.029956.2.4127.03.0400		
			Schaal	1:1000		
			Formaat	A1		
			In	1 bladen, blad nr. 1		
			Gemeten			
			Tekeningnummer	G.029956.0400-VKM-4337006		
			Versie	1.0		

NBD 2026
Tijdelijke verkeersmaatregelen
Ringbaan-Oost
locatie 04337006