


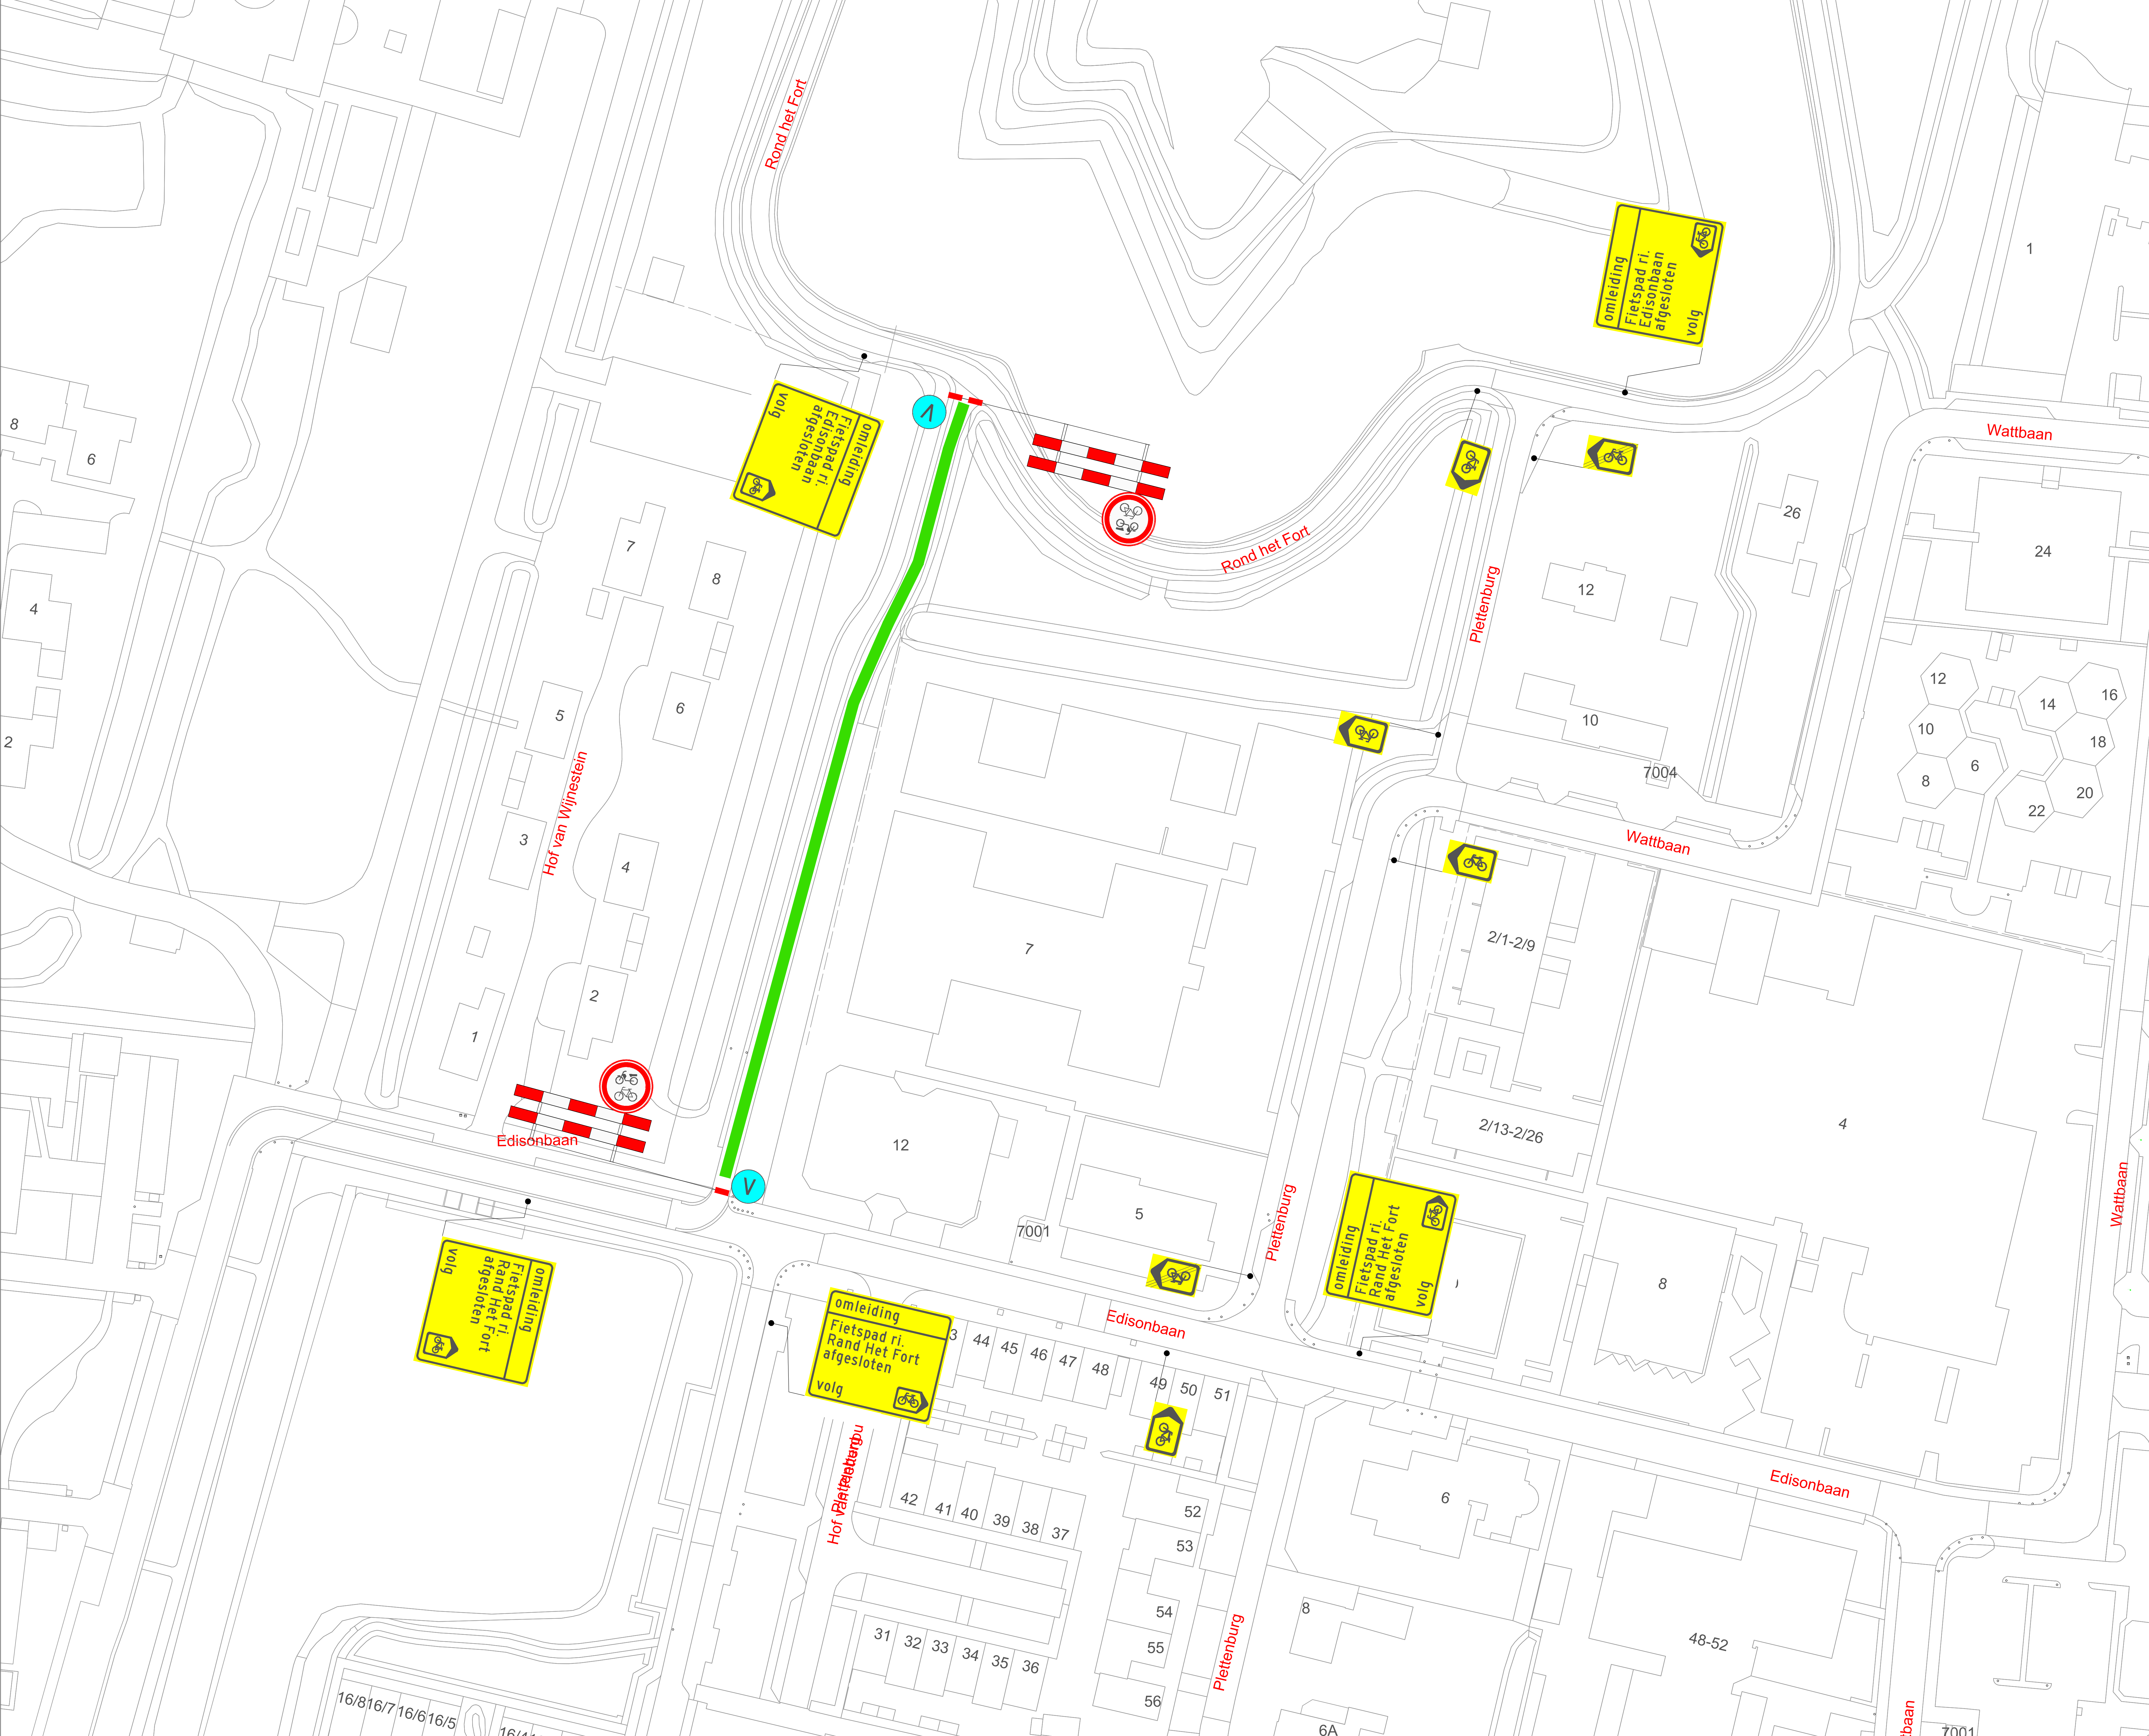

VERKLARING

- Werkvak
 - Schrikhek
 - Geleidebaken / Verkeerskegel
 - Vooraankondiging twee weken van te voren plaatsen
- Fietspad is dicht van (datum) t/m (datum) (.../...)

LOCATIE



A	20-04-26	S. Abraham	A.M.J.
Wijziging	Datum	Omschrijving	Tekenaar Controle

Opdrachtgever:

ZWAMBAG VERKEERSTECHNIEK Zwambag Verkeerstechniek
Loozenveld 41
4128 LE Lommard
tel. 0347-443000
E-mail: info@zwambagverkeerstechniek.nl

Project: Werkzaamheden Edisonbaan te Nieuwegein
Onderdeel: Afzetting t.b.v. Civiele werkzaamheden

Formaat: A0
Tekening nummer: 26.031.5A01-A
Project nummer:
Referentie opdrachtgever:

Schaal: n.v.t.