


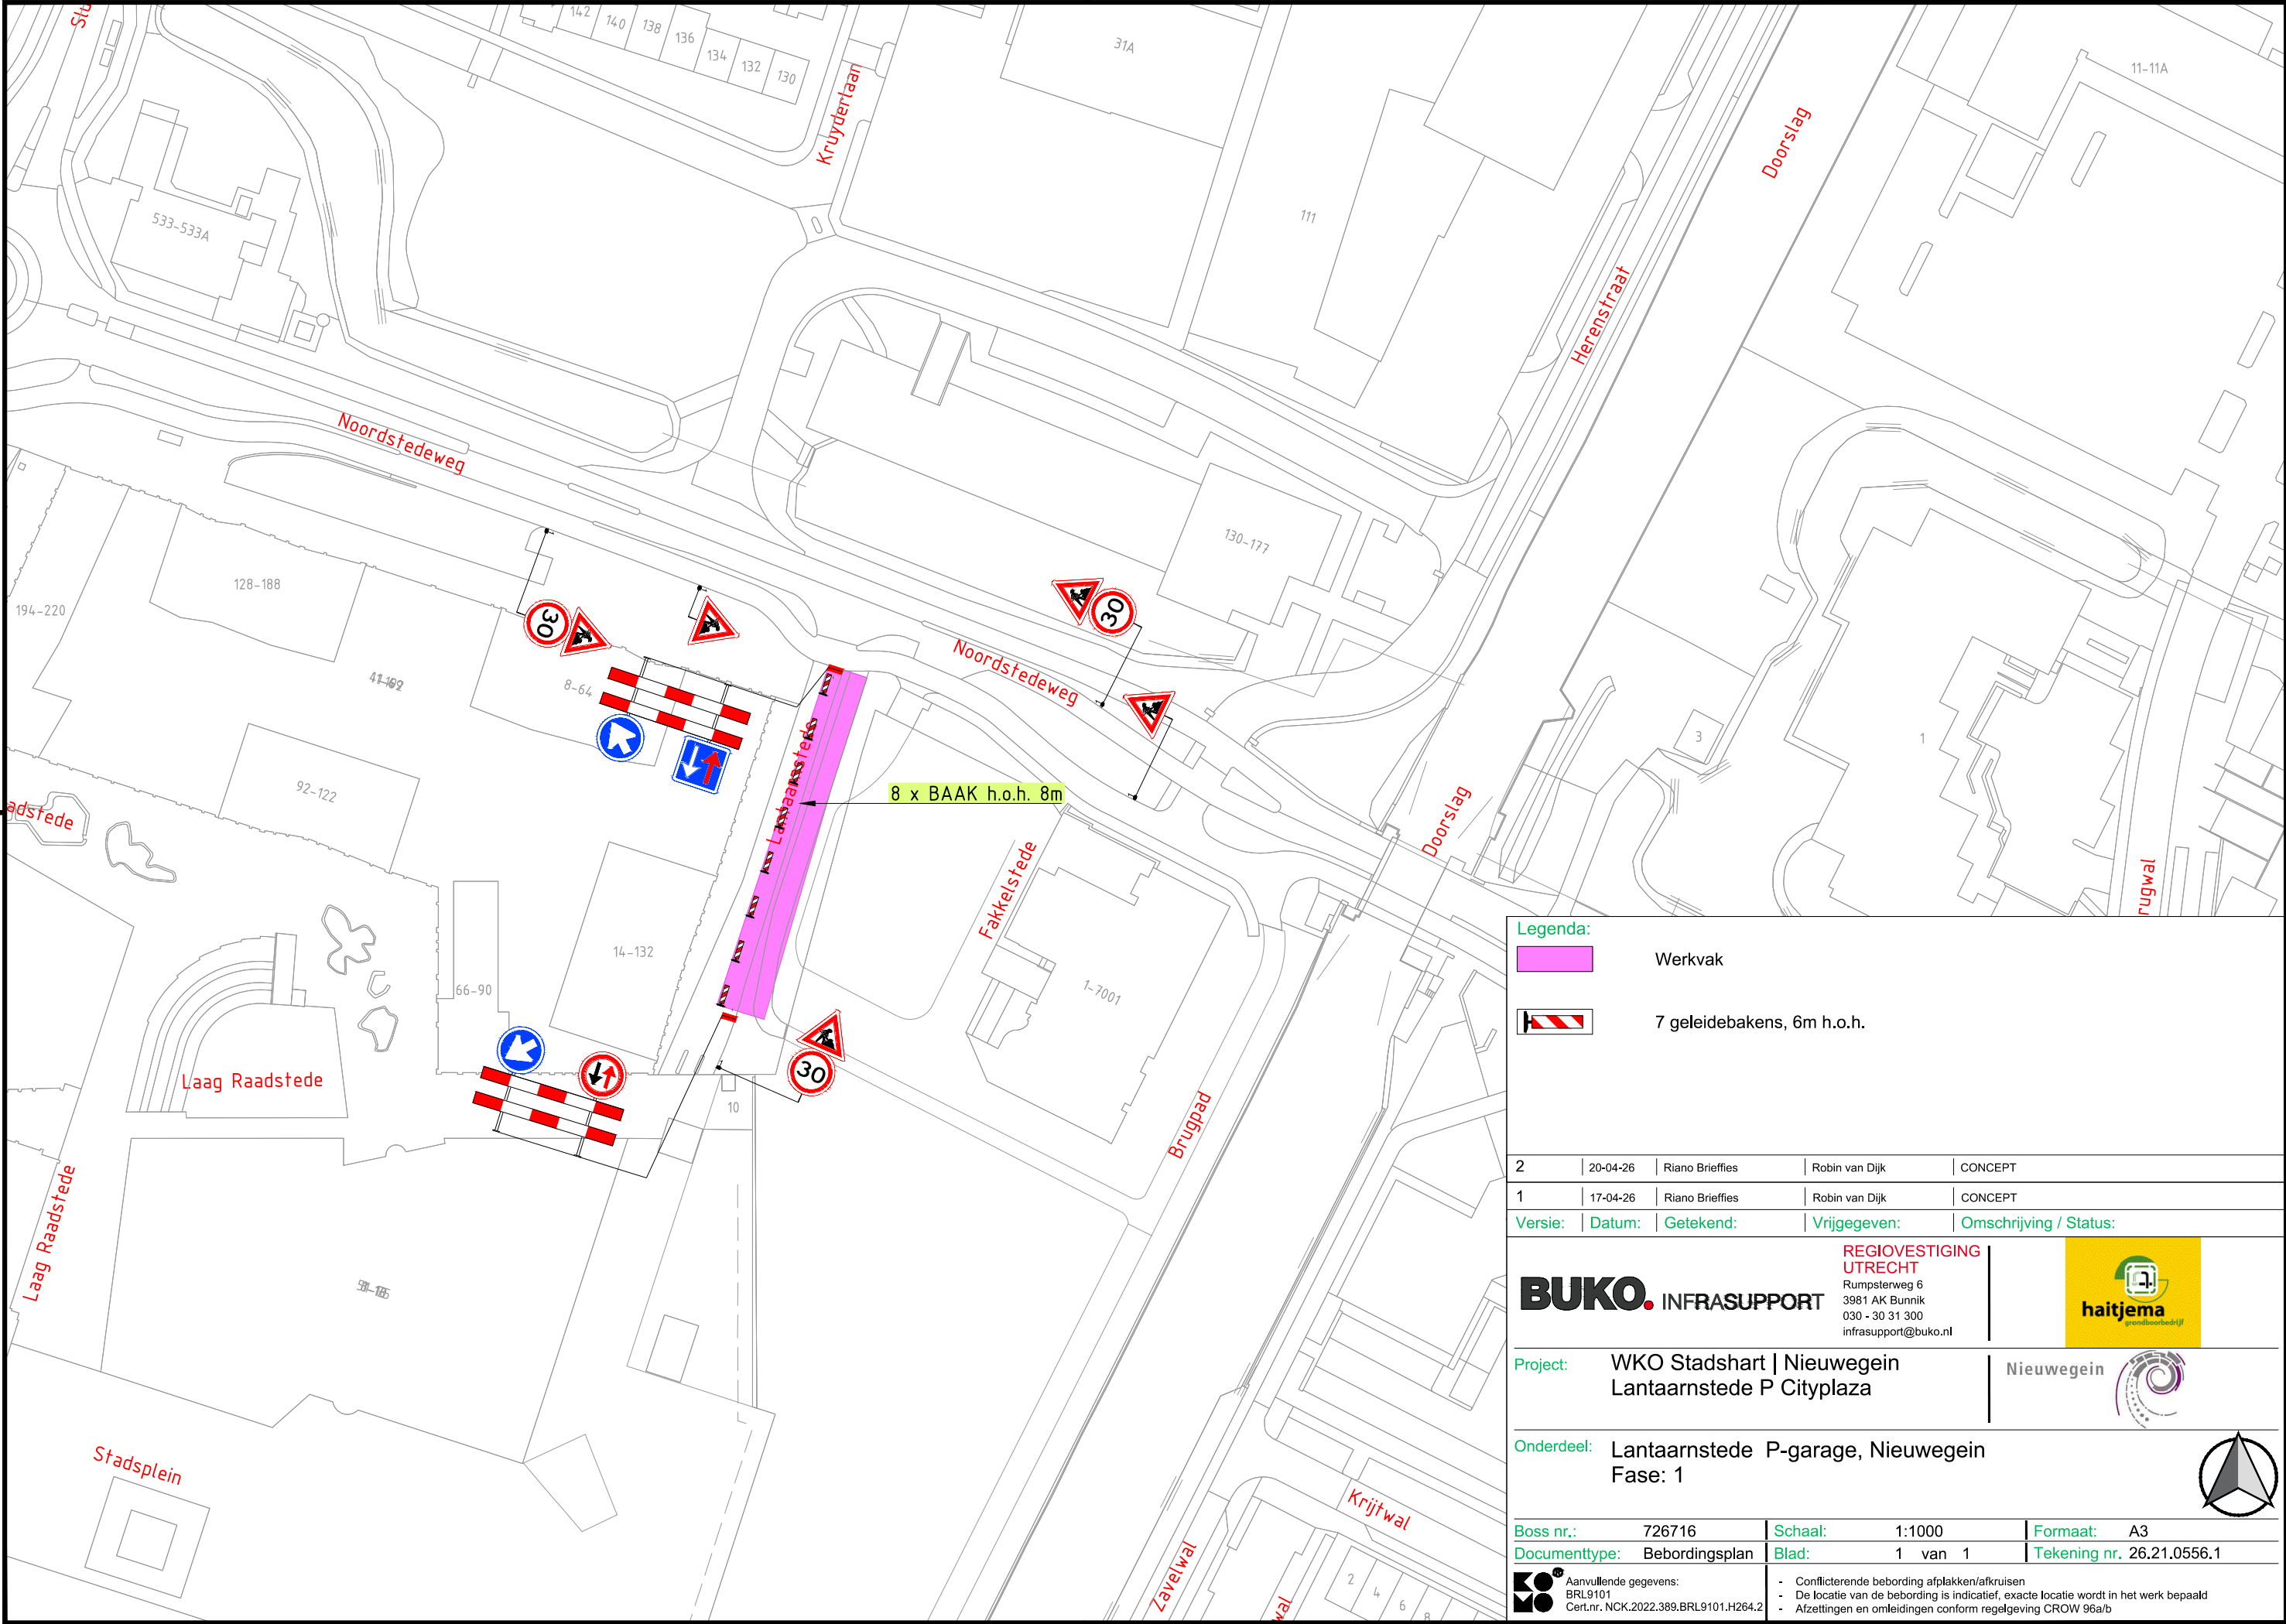

Legenda:

-  Werkvak
-  7 geleidebakens, 6m h.o.h.

2	20-04-26	Riano Brieflies	Robin van Dijk	CONCEPT
1	17-04-26	Riano Brieflies	Robin van Dijk	CONCEPT
Versie:	Datum:	Getekend:	Vrijgegeven:	Omschrijving / Status:

BUKO. INFRASUPPORT

REGIOVESTIGING
UTRECHT
Rumpsterweg 6
3981 AK Bunnik
030 - 30 31 300
infrasupport@buko.nl



Project:

WKO Stadshart | Nieuwegein
Lantaarnstede P Cityplaza

Nieuwegein



Onderdeel: Lantaarnstede P-garage, Nieuwegein
Fase: 1



Boss nr.:	726716	Schaal:	1:1000	Formaat:	A3
Documenttype:	Bebordingsplan	Blad:	1 van 1	Tekening nr.	26.21.0556.1

-  Aanvullende gegevens:
BRL9101
Cert.nr. NCK.2022.389.BRL9101.H264.2
- Conflicterende bebording afplakken/afkruisen
 - De locatie van de bebording is indicatief, exacte locatie wordt in het werk bepaald
 - Afzettingen en omleidingen conform regelgeving CROW 96a/b