




Afzetting fase A

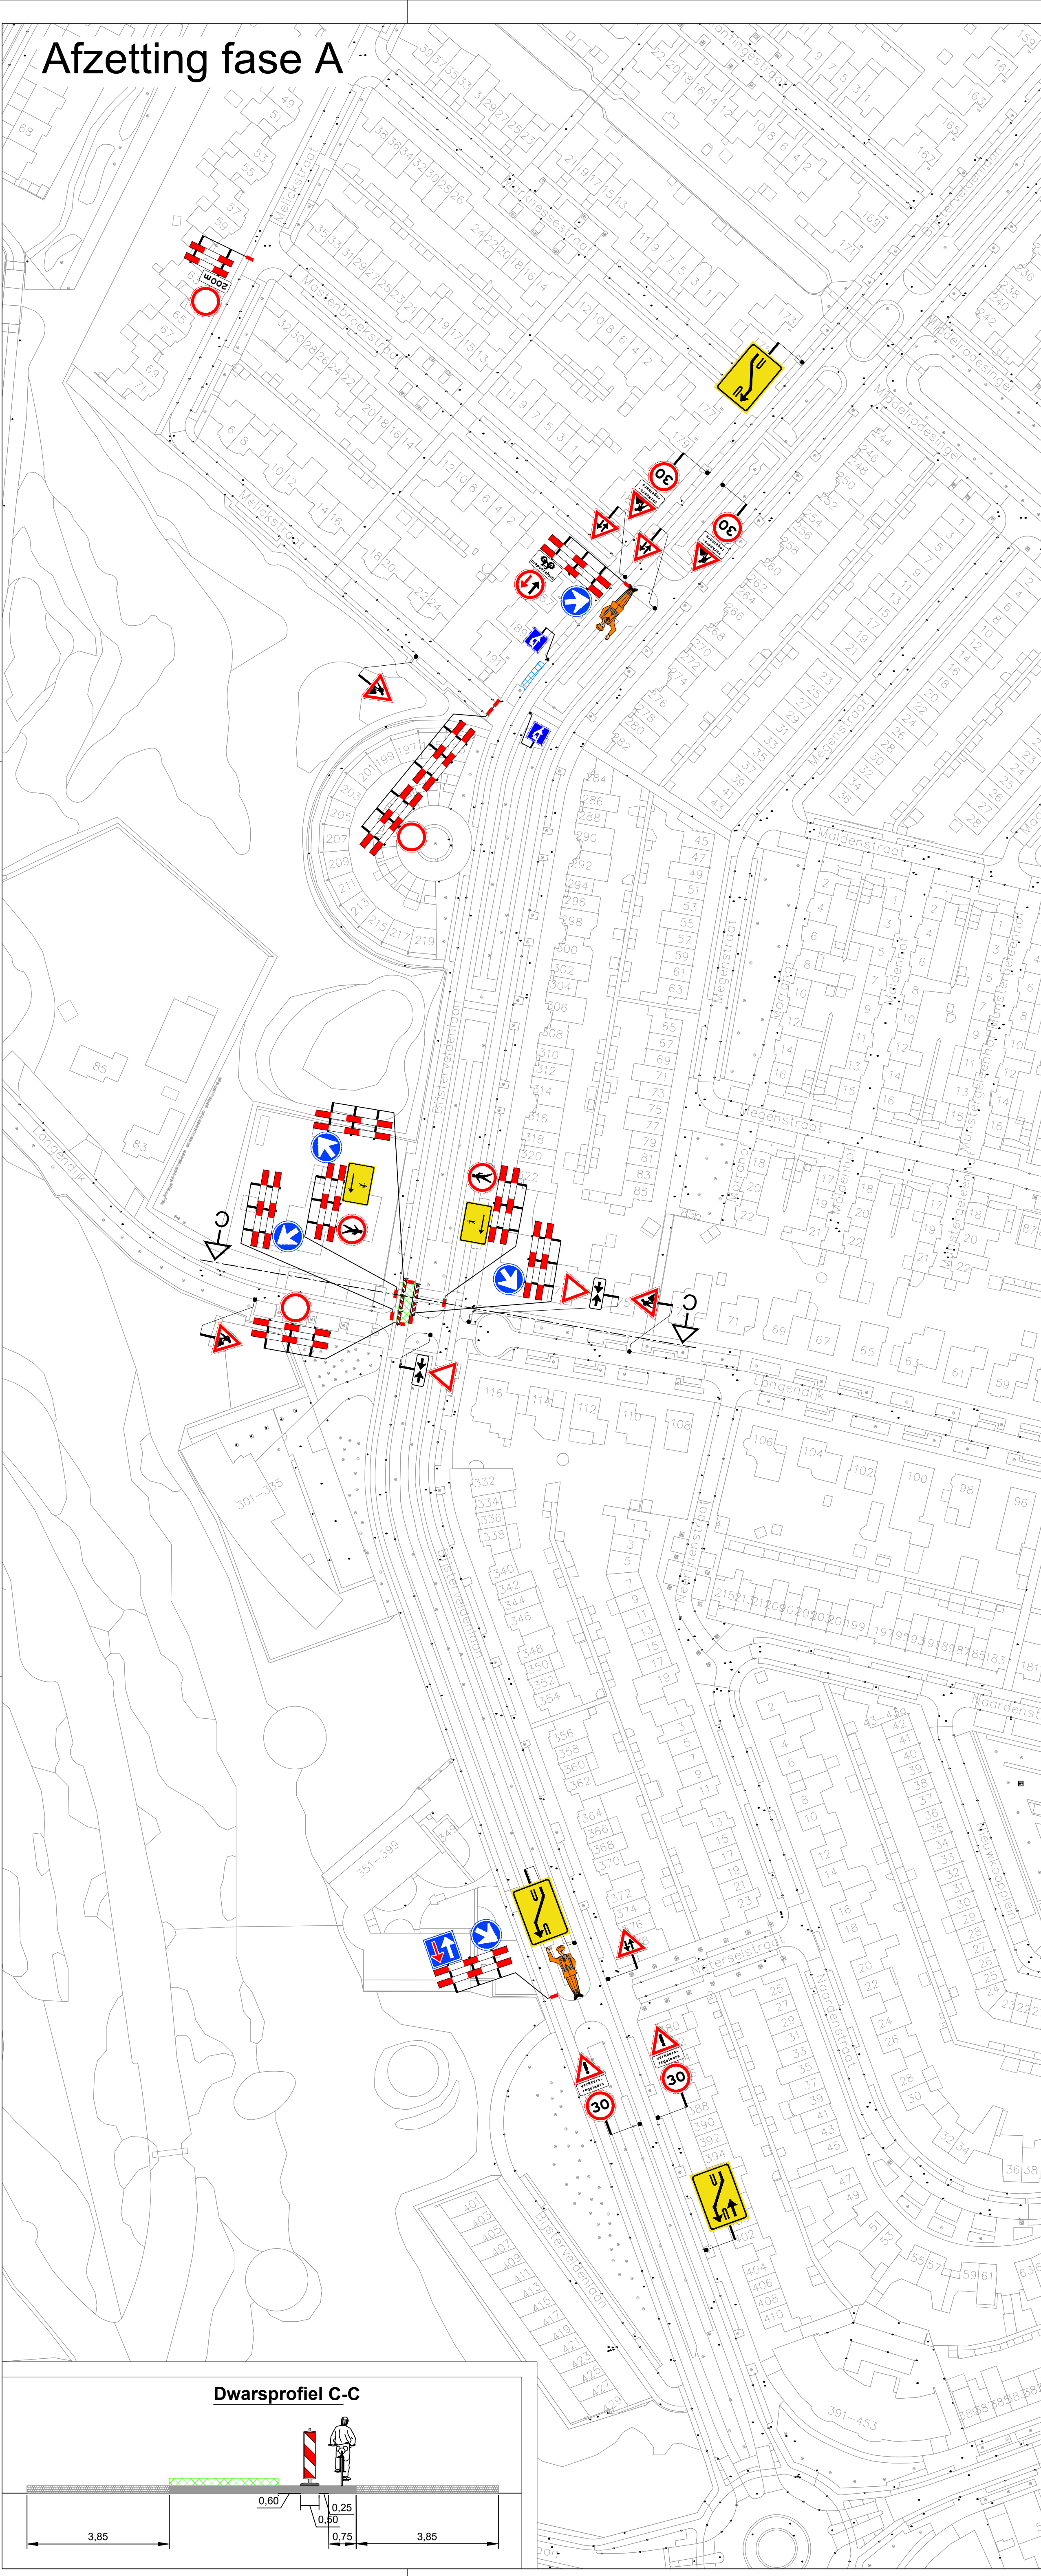

Afzetting fase B

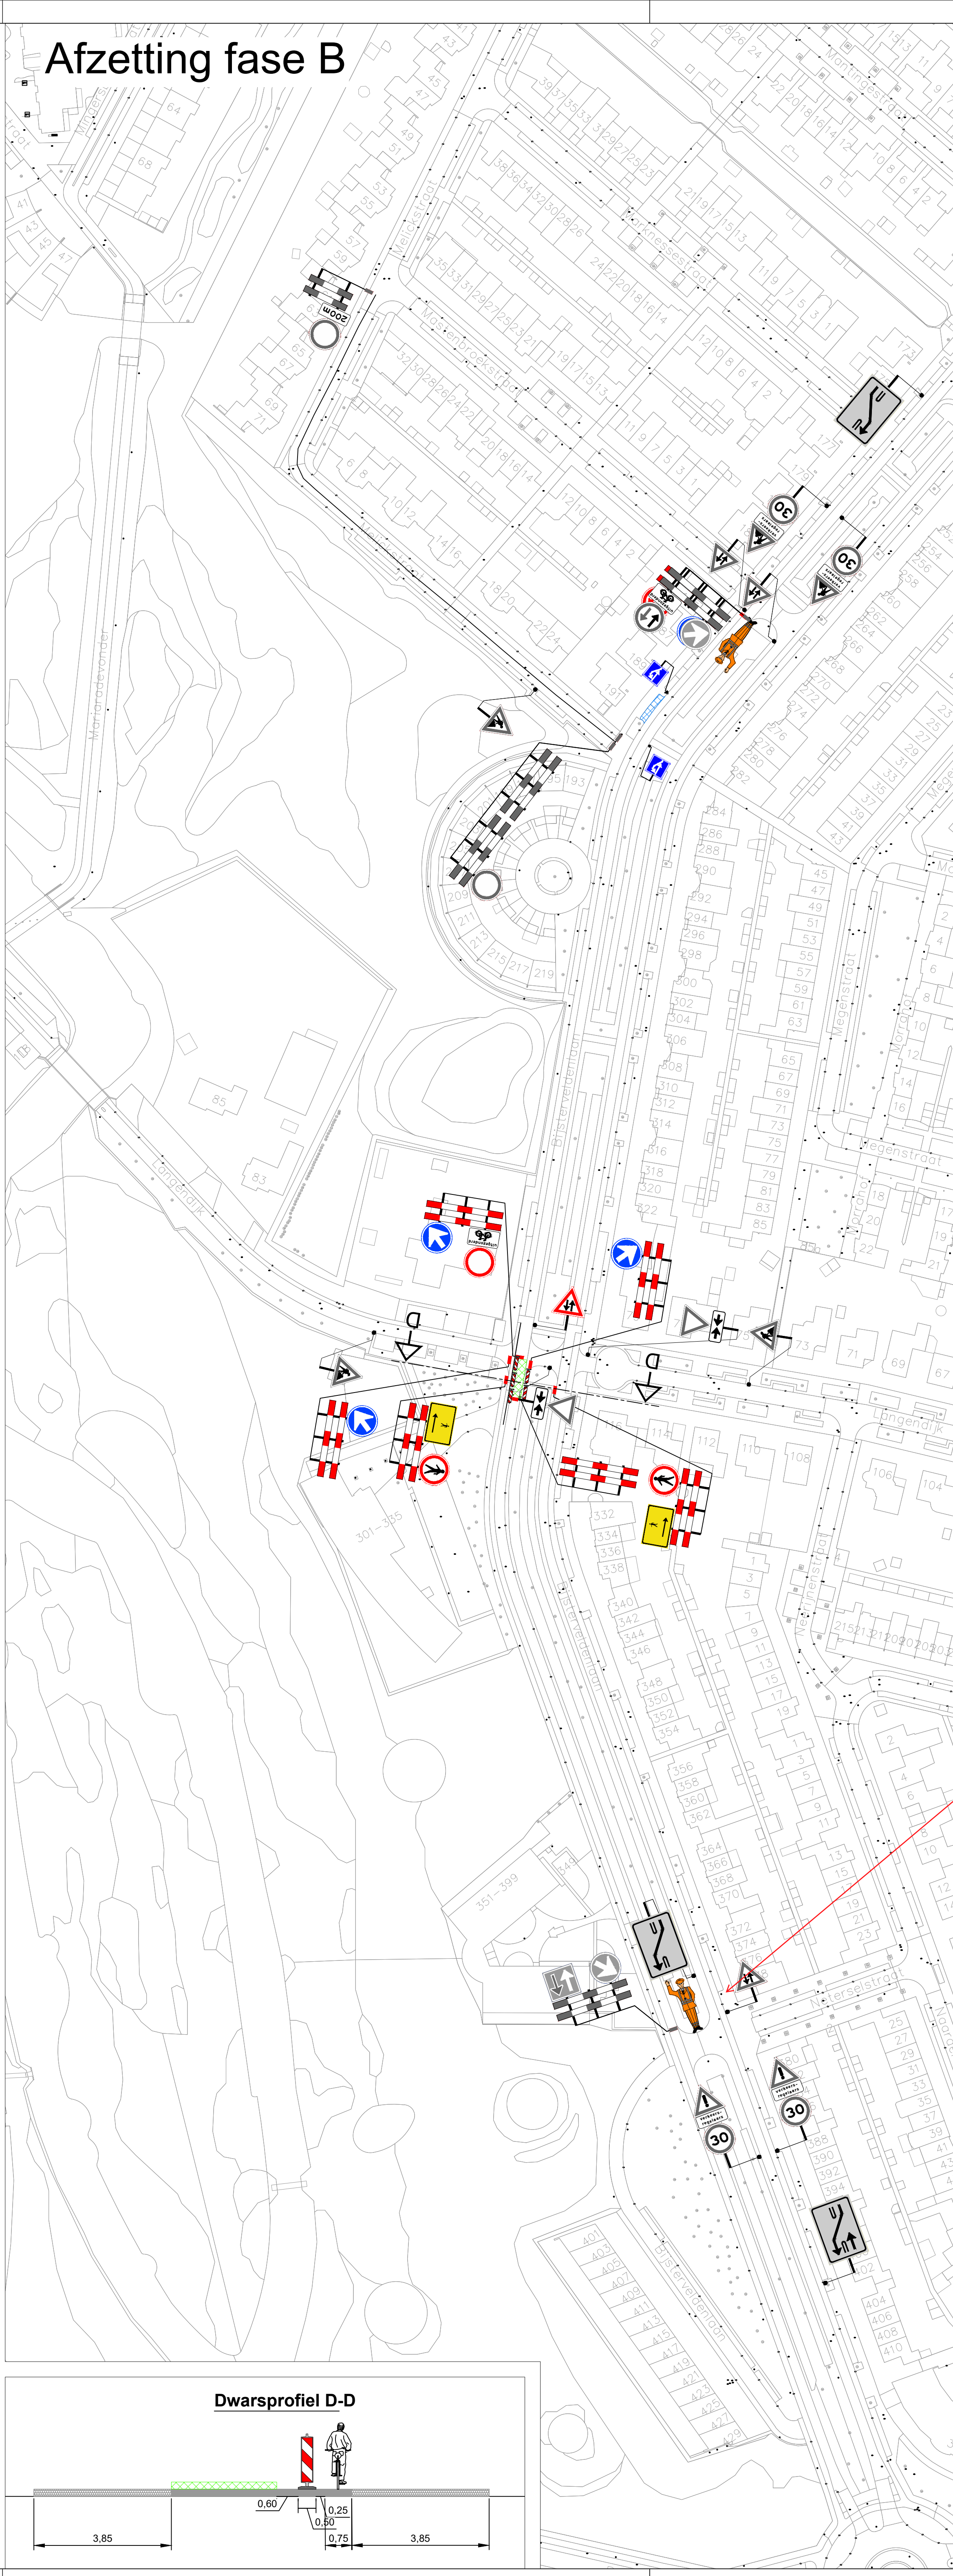

Parkeerverboden en vooraankondigingen

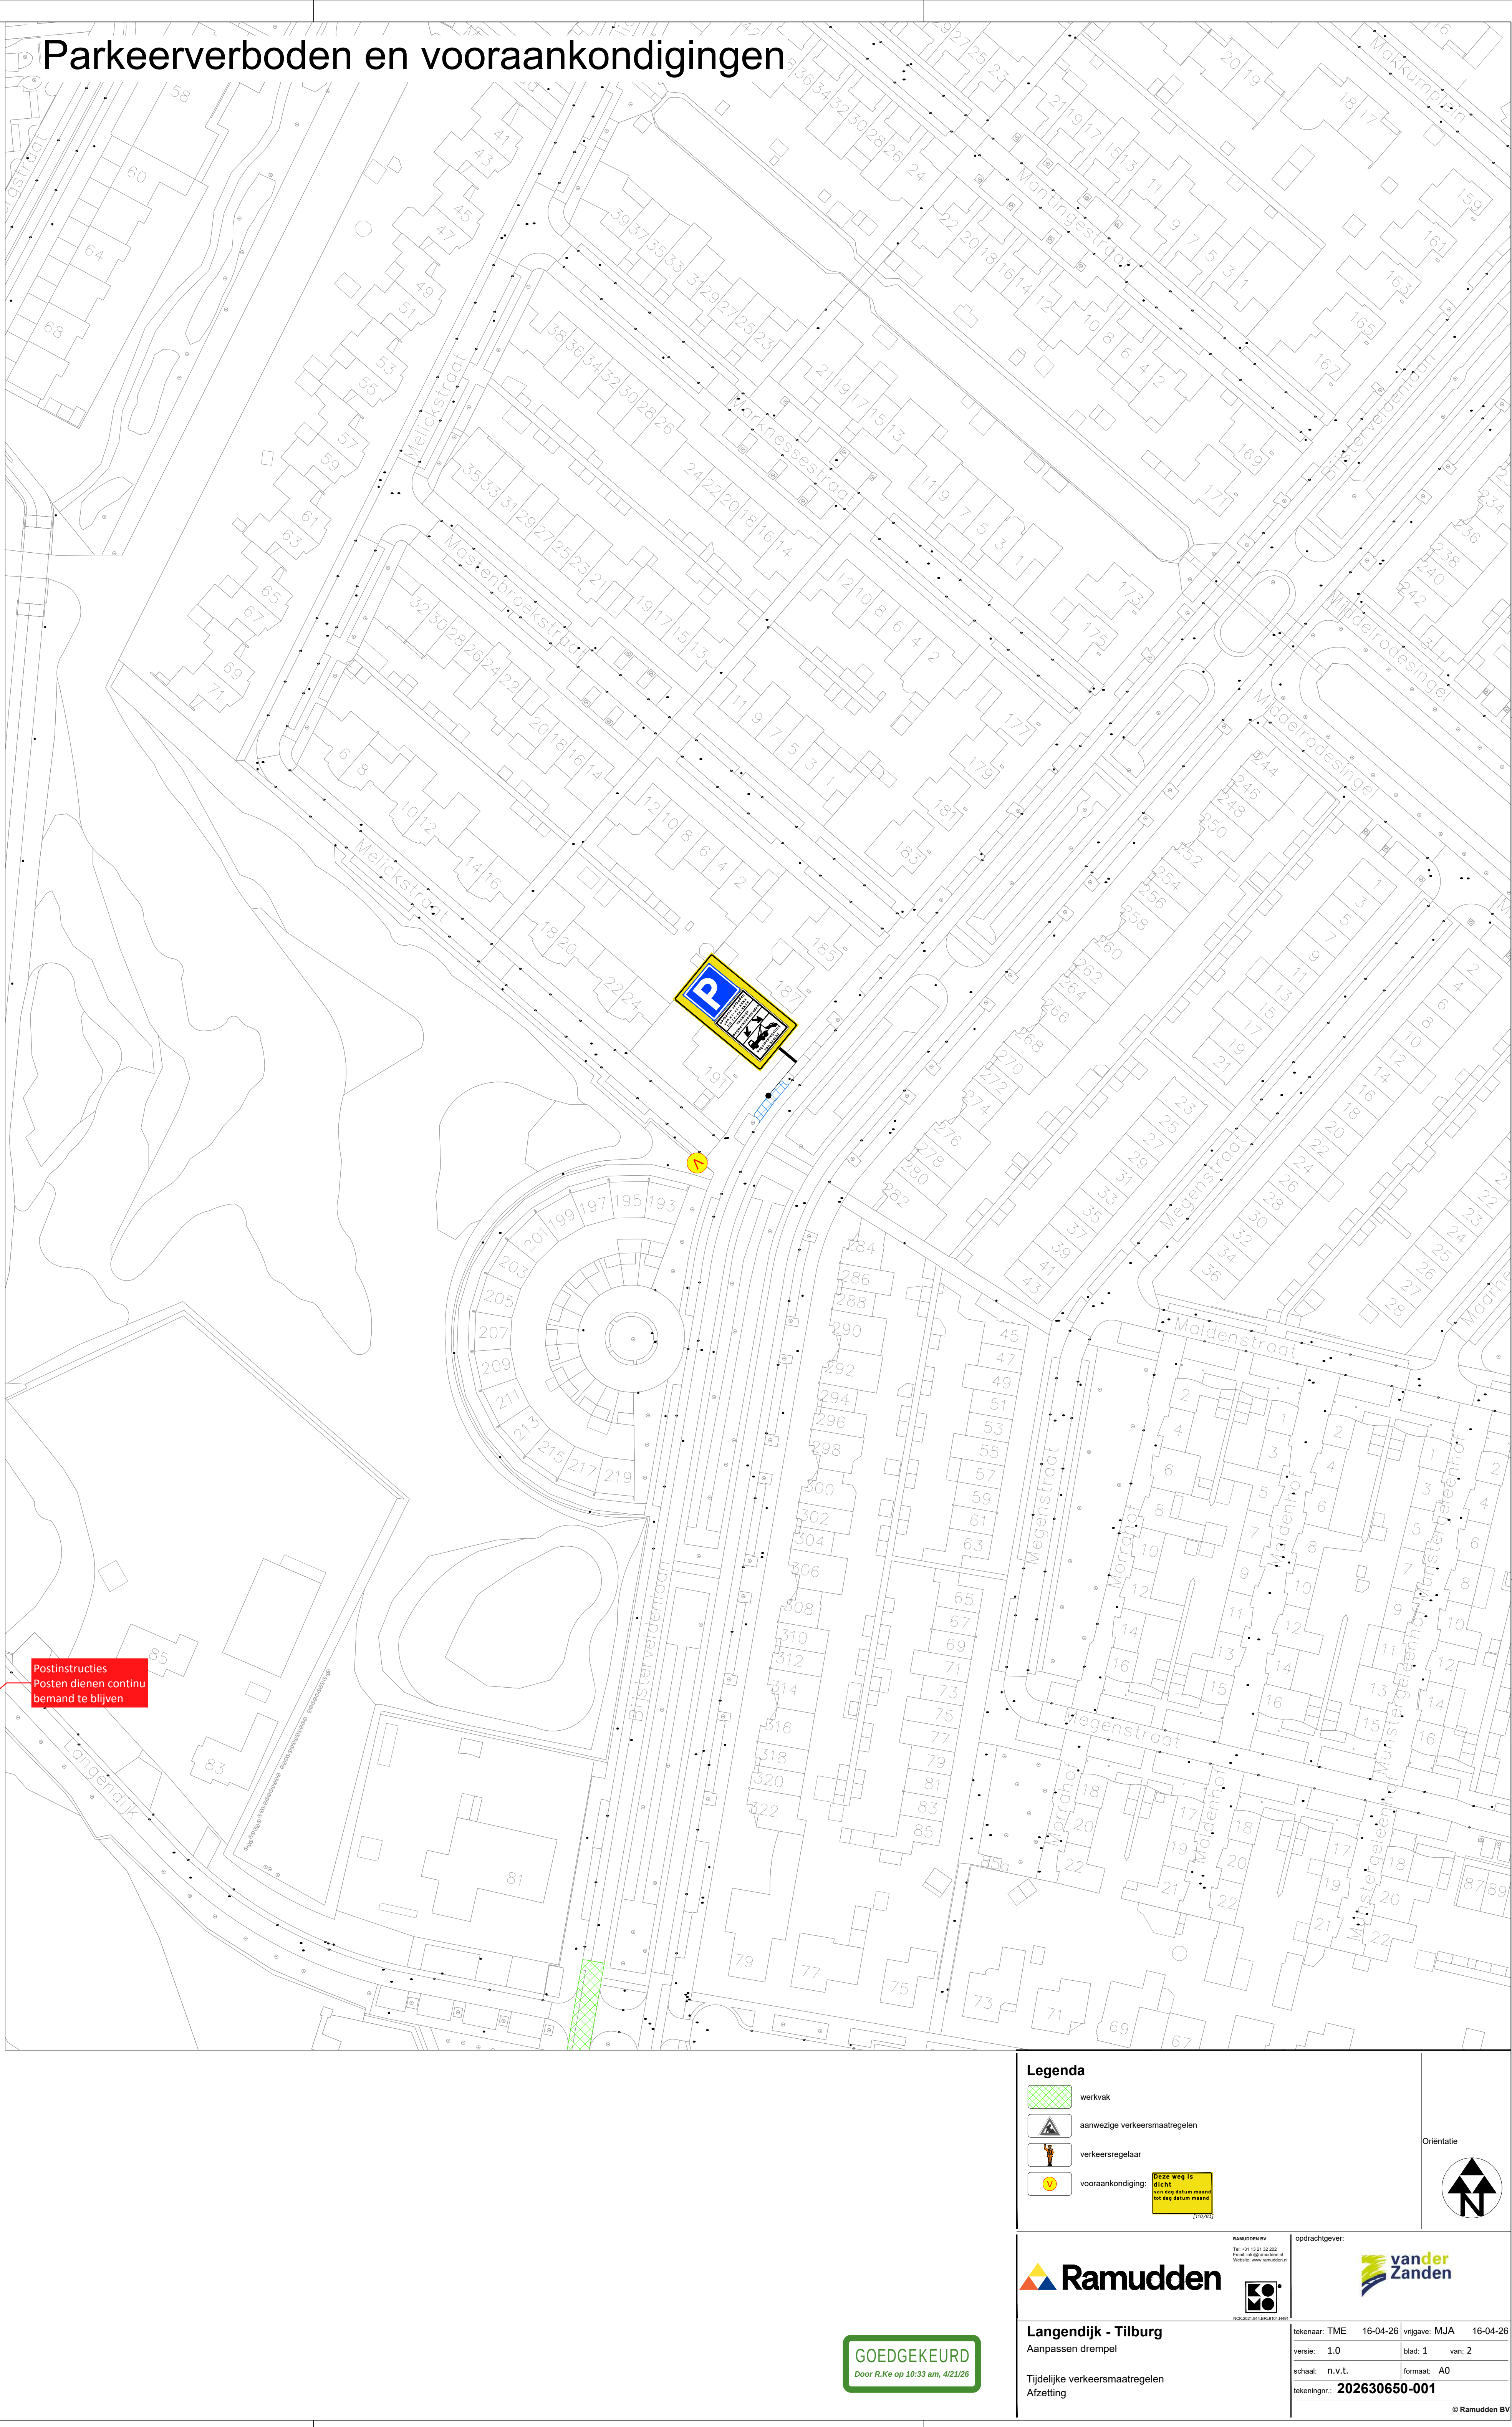

- Legenda**
- werkzaam
 - aankomende verkeersmaatregelen
 - verkeersregelaar
 - vooraankondiging

Ramudden

Langendijk - Tilburg
Aanpassen drempel
Tijdelijke verkeersmaatregelen
Afzetting

opdrachtgever: **vander Zanden**

tekort: TME 16-04-20 uitgaat: MJA 16-04-20
versie: 1.0 blad 1 van 2
schaal: R.V.T. formaat: A0
tekortnummer: 202630650-001

GOEDGEKEURD
Door R.K.e op 10:33 am, 42126